


- Befestigte Flächen, z.B.**
- Asphalt
 - Betonsteinplatten
 - Betonsteinpflaster
 - Betonsteinpflaster Farbe ähnl. Wassergeb. Wegedecke
 - Wassergebundene Wegedecke
 - Rasenkerntstein (wie Bestand) (Anfahrstein)
 - Fallschutzsand
 - Hochbord
 - Rundbord
 - Natursteinbord
 - Tiefbord
 - Leitsystem
- Baukonstruktionen, z.B.**
- Überdachung, Unterstand
 - Sitzmauer aus Beton, mit Holzauflage, mit ohne Rückenlehne
 - Mauer aus Beton-L-Winkelsteinen
 - Mauer aus Natursteinfindlingen
 - Stufenanlage mit Handlauf und Rampentreppe
 - Zaun, Höhe = 125 cm über Gelände
- Technische Anlagen, z.B.**
- Kasterrinne
 - Pflasterrinne
 - Kontrollschacht
 - Hofablauf Planung / Bestand
 - Abtrittrost
- Einbauten, z.B.**
- Spielgeräte
 - Bank / Tisch
 - Anlehnbügel für Fahrräder
 - Unterflurcontainer
 - Schild
- Vegetation, z.B.**
- Baum Bestand
 - Baum Planung
 - Pflanzfläche, Sträucher
 - Rasen/ Wiese
 - Böschung, modelliertes Gelände
- Sonstiges**
- Gebäude Bestand
 - Gebäude Planung EG
 - Gebäude Planung OG
 - Planungsgrenze Außenanlagen
 - Gelände Planung / Bestand
 - Höhe Planung / Bestand
 - Planungsgrenze Außenanlagen EAE
 - Planungsgrenze Außenanlagen FWG

Verfasser	Inhalt	Datensatz	Stand
Grundlagenliste			

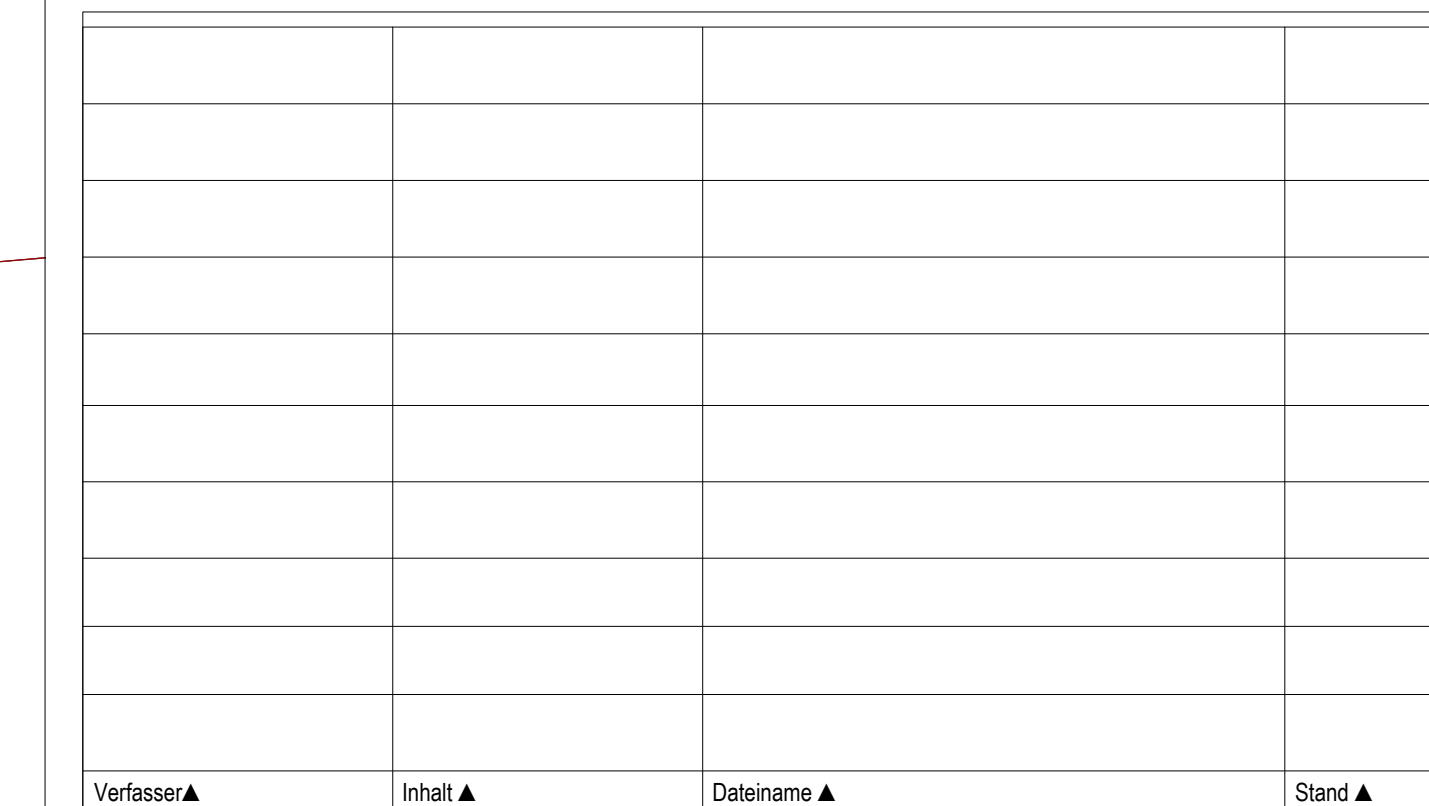

Projekt-Nr.: 0888 Objekt-Nr.: 85104
 Plan Nr.: 311,2 Datum: 30.09.2024

STADT MÜNSTER
 Amt für Grünflächen, Umwelt und Nachhaltigkeit

Amtsleitung: gez. Driesch Projektleitung: gez. Brands
 Abteilungsleitung: Gezeichnet:

gez. Schumann Brands
 Fachstellenleitung:

gez. | A. Diemann Maßstab: 1:100
 J. Hoffmann

Geländert: HSNr. 8 b
 Index | Inhalt: Datum: 23.10.24 Bearbeiter: Brands
 A: Bäume:

**Neubau einer städtischen
 Erstaufnahmeeinrichtung für
 Geflüchtete im Oxford-Quartier**
 Bernings Kotten
 Leistungsphase 3 Entwurfsplanung
Lageplan Außenanlagen