




AB-182a Lageplan Baubeschluss 1:500

BAUVORHABEN:
KiHo **Neubau KiTa am Hoppengarten**
 Hoppengarten 48147 Münster

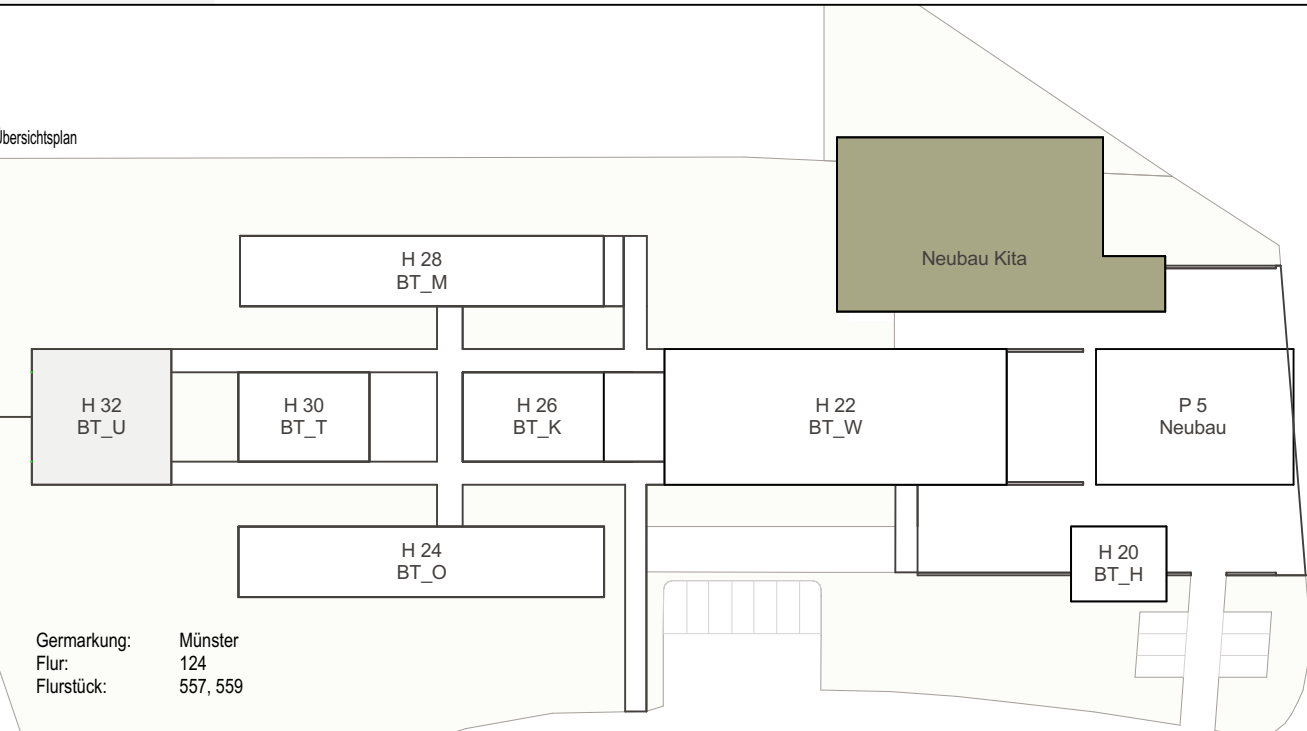

Germarkung: Münster
 Flur: 124
 Flurstück: 557, 559

SCHOEPS & SCHLÜTER
 Architekten GmbH

Architekt
 #####
 Münster, den

Tel +49(0)251 289 23 53-0 Fax +49(0)251 289 23 53-53
 Mail info@schoeps-schlueter.de 3w www.schoeps-schlueter.de

BAUHERR:
Stadt Münster
 Amt für Immobilienmanagement
 Albersloher Weg 33; 48155 Münster



VERTRETEN DURCH:
Westfälische Bauindustrie GmbH
 Engelstraße 49, 48143 Münster
 Fon: 0251 / 97232-0 Mail: info@wbi-muenster.de



ENTWURF		Standortnummer: #####
010	Lageplan	Projektverzeichnis:
Maßstab 1:500	Änderungsnummer:	Datei: OE_WBi-KiHo_2024-08-21
Erstellungsdatum 2024-07-09	Indexdatum 2025-03-06	Zeichner/in Heubrock/Schmitz