




HÖHENANGABEN		HÖHENKOTEN	
UKFD	Unterkante Fertigdecke	±0,00	OKFF Oberkante Fertigfußboden im Grundriss
UKRD	Unterkante Rohdecke	-0,15	OKRF Oberkante Rohfußboden im Grundriss
VK	Vorderkante	±0,00	OKFF Oberkante Fertigfußboden in GR, SC, AN
RST	Rohsturz	-0,15	OKRF Oberkante Rohfußboden in GR, SC, AN
BRH	Brüstungshöhe	-0,15	UKRD Unterkante Rohdecke in SC und AN


TÜREN / FENSTER		MATERIALIEN	
T 30 RS	feuerhemmende Brandschutztür mit Rauchschutz	Bestand	Neubau
DS	dichtschießende Tür	Abbruch	

RAUMSTEMPEL		RAUMNUMMER	
Büro	HXX-EG-02	Haus	HXX-EG-02
	A: 57,75 m²	Fortlaufende Nummer	
	U: 41,048 m	Geschoss [EG=100, 1.OG=110, etc]	

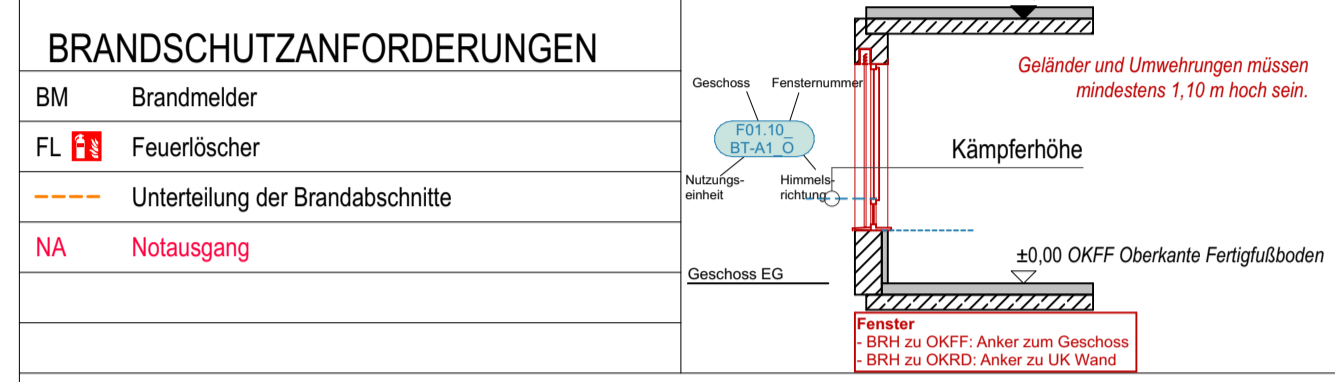

BRANDSCHUTZANFORDERUNGEN	
BM	Brandmelder
FL	Feuerlöscher
	Unterteilung der Brandabschnitte
NA	Notausgang

BAUVORHABEN:  
**KiHo** **Neubau KiTa am Hoppengarten**  
 Hoppengarten 48147 Münster

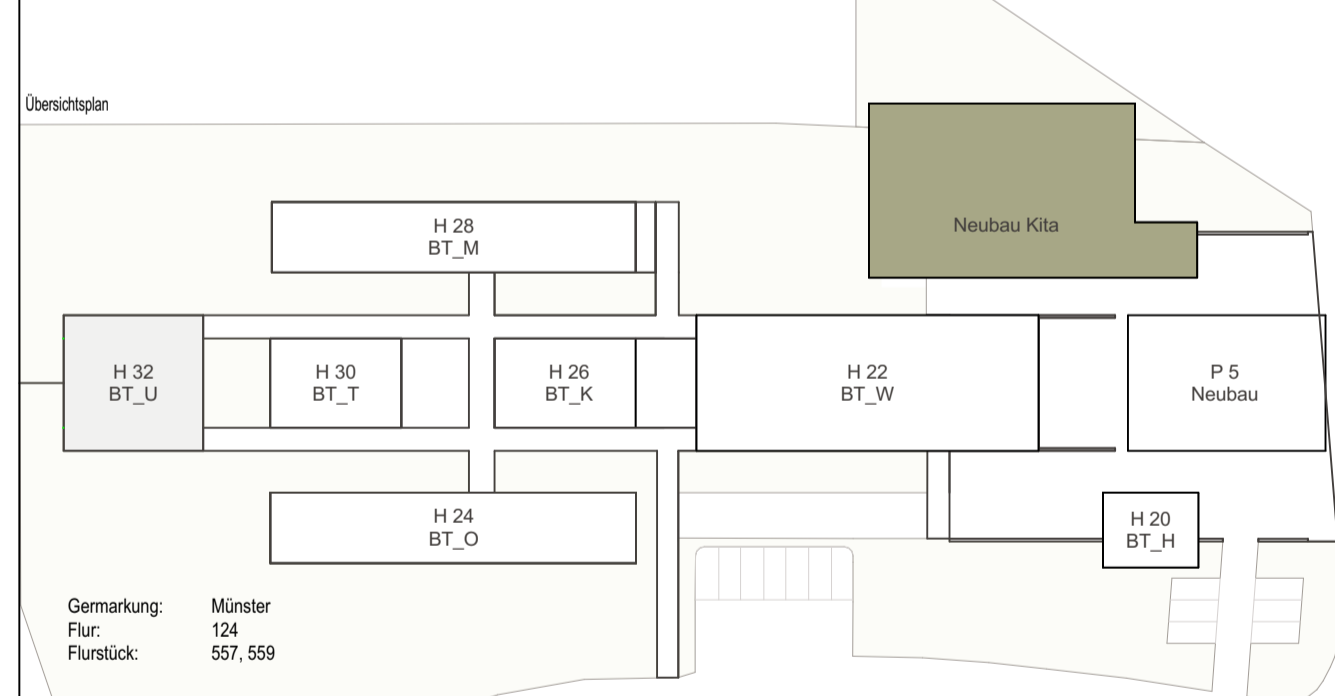

**SCHOEPS & SCHLÜTER**  
 Architekten GmbH  
 Architekt  
 Münster, den  
 Tel: +49(0)251 289 23 53-0 Fax: +49(0)251 289 23 53-53  
 Mail: info@schoeps-schlueter.de Web: www.schoeps-schlueter.de

BAUHERR:  
**Stadt Münster**  
 Amt für Immobilienmanagement  
 Albersloher Weg 33, 48155 Münster

VERTRETEN DURCH:  
**Westfälische Bauindustrie GmbH**  
 Engelnstraße 49, 48143 Münster  
 Fon: 0251 / 97232-0 Mail: info@wbi-muenster.de

ENTWURF		Standnummer: ###	
130	Dachaufsicht		
Maßstab: 1:100	Änderungsnummer:	Projektadresse:	Datei: CE_WBi-KiHo_2024-08-21
Erstellungsdatum: 2024-07-09	Industriedatum: 2025-03-06	Zustimmend:	Heubrock/Schmitz