


010 Lageplan 1:500

BAUVORHABEN:
POKK Erweiterung und Sanierung Kulturzentrum Hoppengarten
 Hoppengarten 20-30, 48147 Münster

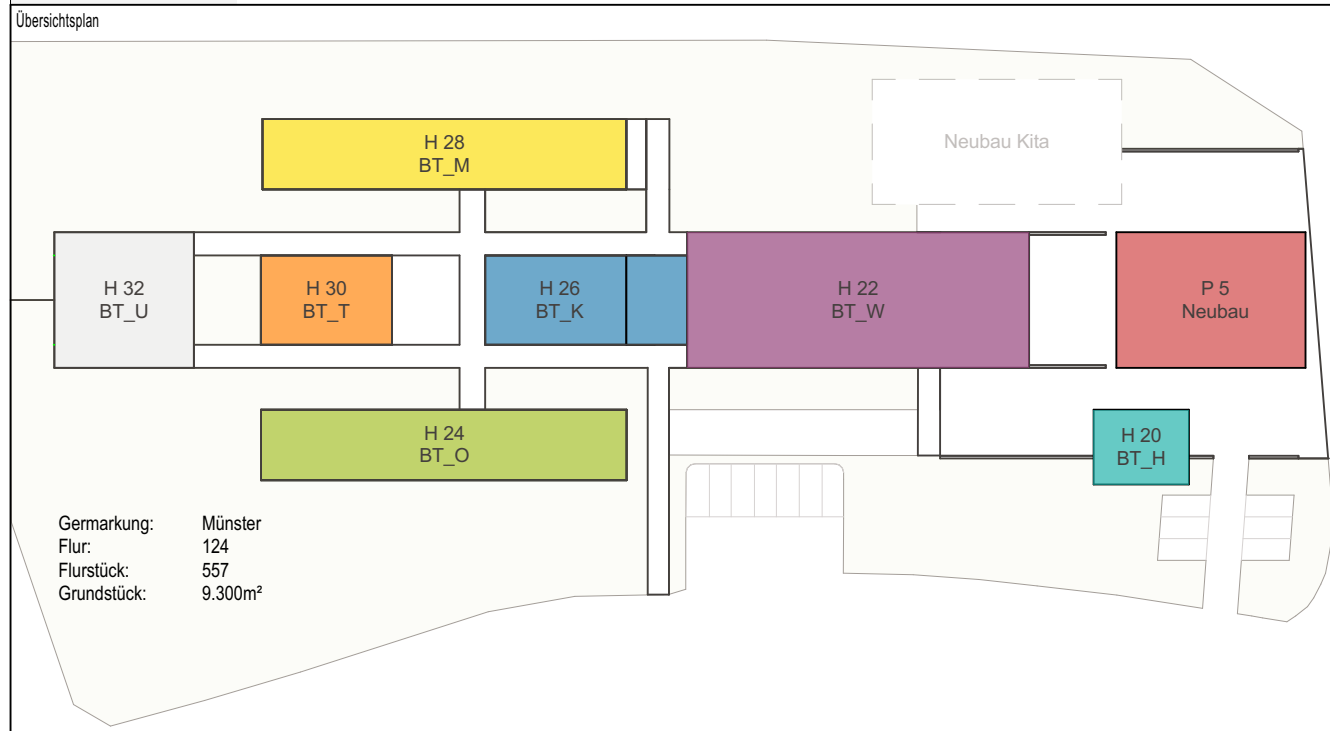

Gemarkung: Münster
 Flur: 124
 Flurstück: 557
 Grundstück: 9.300m²

SCHOEPS & SCHLÜTER
 Architekten GmbH

Architekt
 #####
 Münster, den

Tel +49(0)251 289 23 53-0
 Mail info@schoeps-schlueter.de

Fax +49(0)251 289 23 53-53
 3w www.schoeps-schlueter.de

BAUHERR:
Stadt Münster
 Amt für Immobilienmanagement
 Albersloher Weg 33; 48155 Münster

VERTRETEN DURCH:
Westfälische Bauindustrie GmbH
 Engelstraße 49, 48143 Münster
 Fon: 0251 / 97232-0 Mail: info@wbi-muenster.de

ENTWURF		Standortnummer: #####
010	Lageplan	Projektverzeichnis:
Maßstab 1:500	Änderungsnummer:	Datei: OE_WBI-POKK_2023-09-05
Erstellungsdatum 2025-04-09	Indexdatum 2025-04-09	Zeichner/in Mensah/Schmitz