

LEBENSARCHITEKTUR

INDEX	DATE	NAME	ART DER ÄNDERUNG
C	28.03.2024	ok	Abschluss LP3
B	01.03.2024	ok	Planfortschreibung; Änderung Höhenlage
A	27.11.2023	ok	Planfortschreibung zum Stand vom 18.09.2023

FW3 FEUERWACHE (FW)	ERDGESCHOSS	1552 - E - FW-GR_00 - 2023 - 100 -	Index	C
---------------------	-------------	------------------------------------	-------	---

Normhöhen-Hull ±0.00 = +65,45 m ü. NHN (DHHN2016)

**pussert kosch**  
architektur

pussert kosch architekten PartGmbH  
Bautzner Landstraße 29  
01324 Dresden

Tel +49 351 - 31 55 66 11  
fw3@pussert-kosch.de  
www.pussert-kosch.de

1552	P-10447	ENTWURFSPLANUNG
FW-GR_00	ERDGESCHOSS	STADT MÜNSTER
Planst. / Baust.	Planmaß	Plangröße: 1.400x1.800
Maßstab: 1:100	Erstellung: 28.03.2024	Index: C
Projektziele	Projektname: 240216_FW3_LP3_2D_v2023_vwxp	
Projektbeschreibung	1552 - E - FW-GR_00 - 2023 - 100 -	
Zielsetzung	OK Architekt: pussert kosch architekten	
Zielsetzung	Baum im Bestand	
Herr Brückhausen	Fachbereich: Fachbereich / Abteilungsleiter	Wiesbrock / Wendt
Projektleitung: Stadt Münster		
Architektur / Technische Leitung		Nienaber / Mehl

**NEUBAU FEUERWACHE 3**  
Hohe Geest  
48165 Münster-Hiltrup



INDEX	DATUM	NAMM	ART DER ÄNDERUNG
C	28.03.2024	ok	Abschluss LP3
B	01.03.2024	ok	Planfortschreibung; Änderung Höhenlage
A	27.11.2023	ok	Planfortschreibung zum Stand vom 18.09.2023

FW3 FEUERWACHE (FW)	ZWISCHENGESCHOSS	1552 - E - FW-GR_01 - 2023 - 100 -	Index	C
---------------------	------------------	------------------------------------	-------	---

Normhöhen-Hüll ±0.00 = +65,45 m ü. NHN (DHHN2016)

**pussert kosch**  
architektur

pussert kosch architekten PartGmbH  
Baltzner Landstraße 29  
01324 Dresden


Tel +49 351 - 31 55 66 11  
fw3@pussert-kosch.de  
www.pussert-kosch.de

1552	Projektnummer	P-10447	Planphase	ENTWURFSPLANUNG
------	---------------	---------	-----------	-----------------

<b>FW-GR_01</b>	<b>ZWISCHENGESCHOSS</b>	<b>STADT MÜNSTER</b>
Planart / Baueit	Planmaß	Plangröße 1:4000 (1:8000)
Maßstab	1:100	Einreichung 28.03.2024
Projektverzeichnis	Projektname	240216_FW3_LP3_2D_v2023_vwxp
Projektbezeichnung	1552 - E - FW-GR_01 - 2023 - 100 -	
Zustimmung	OK Architekt	pussert kosch architekten
Zustimmung	Baueit im Bestand	
Herr Brückhausen	Fachbereichsleitung / Abteilungsleiter	Wiesczorek / Wenzel
Projektleitung	Stadt Münster	
Architektur / Technische Leitung	Nienaber / Mehl	

**NEUBAU FEUERWACHE 3**

Hohe Geest  
48165 Münster-Hiltrup

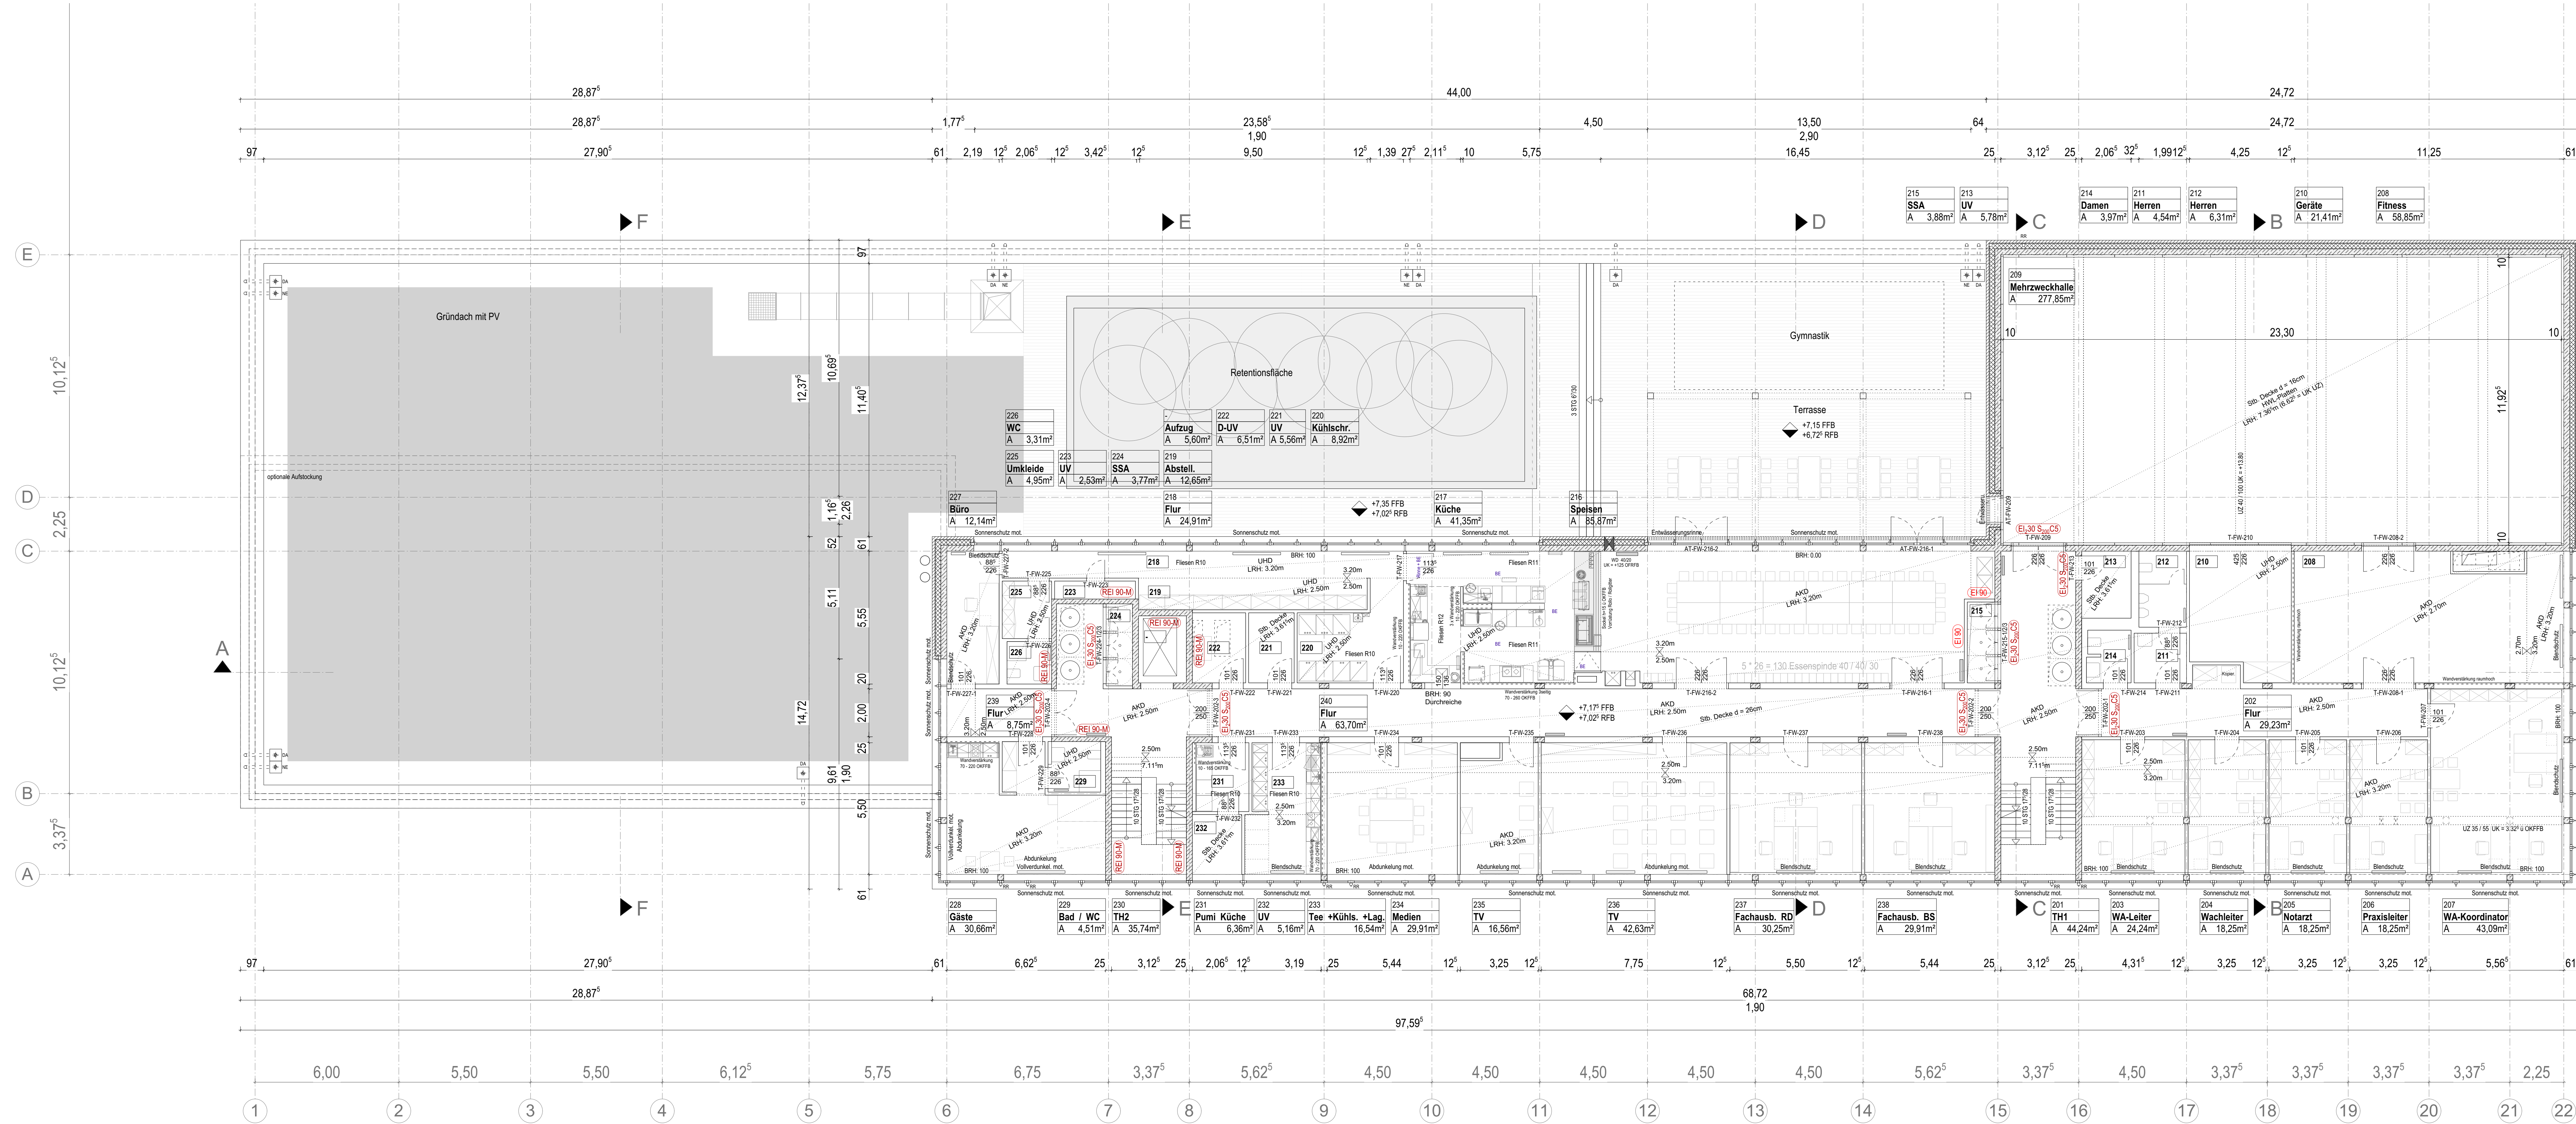

INDEX	DATE	NAME	ART DER ÄNDERUNG
C	28.03.2024	ok	Abschluss LP3
B	01.03.2024	ok	Planfortschreibung; Änderung Höhenlage
A	27.11.2023	ok	Planfortschreibung zum Stand vom 18.09.2023

FW3 FEUERWACHE (FW) 1. OBERGESCHOSS 1552 - E - FW-GR\_02 - 2023 - 100 - Index C

**pussert kosch**  
architektur


pussert kosch architekten PartGmbH  
Bautzner Landstraße 29  
01324 Dresden

Tel +49 351 - 31 55 66 11  
fw3@pussert-kosch.de  
www.pussert-kosch.de

1552 Blattnummer P-10447 Projektnummer ENTWURFSPLANUNG Planphase

<b>FW-GR_02</b>	<b>1. OBERGESCHOSS</b>	<b>STADT MÜNSTER</b>
Planart / Baueit	Planinhalt	Plangröße: 1.600m x 1.800m
Maßstab: 1:100	Einreichung: 28.03.2024	Index: C
Projektziele	Projektname: 240216_FW3_LP3_2D_v2023_vwxp	
Projektbeschreibung	1552 - E - FW-GR_02 - 2023 - 100 -	
Zustimmung	OK Architekt	pussert kosch architekten
Zustimmung	Baueit im Bestand	
Herz Brückmann	Fachbereich	Fachbereich
Spald Münster	Fachbereich	Fachbereich
Wiesendahl / Wendt	Fachbereich	Fachbereich
Ansprechpartner / Technische Leitung	Nieder / Mehl	

**NEUBAU FEUERWACHE 3**  
Hohe Geest  
48165 Münster-Hiltrup

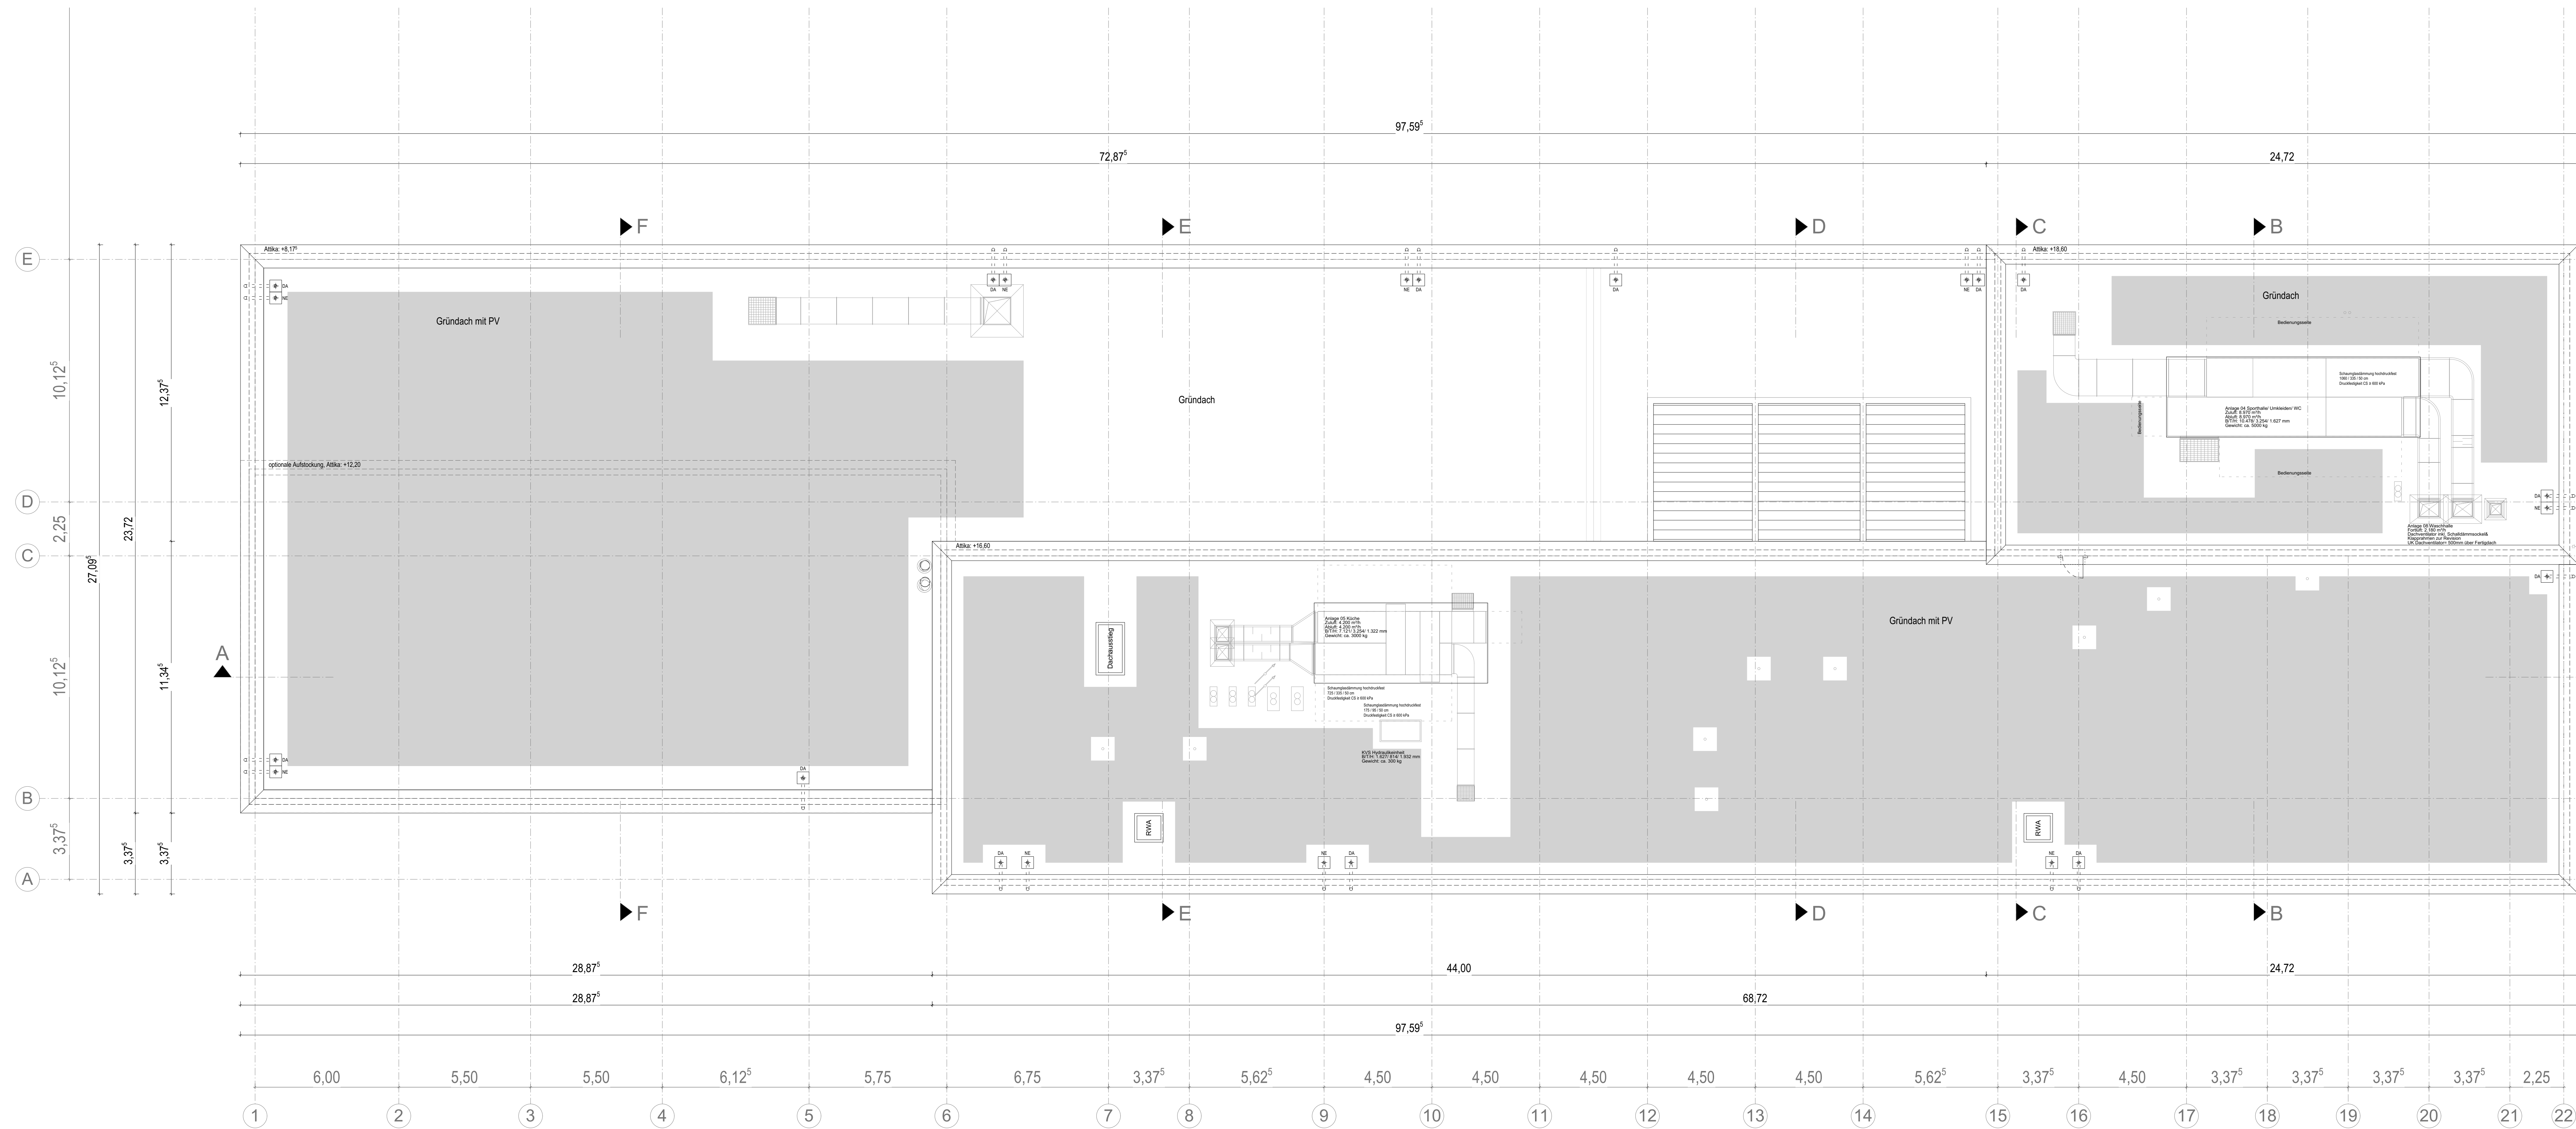

LEBENDE ARCHITEKTUR

INDEX	DATE	NAMME	ART DER ANÄNDERUNG
C	28.03.2024	ok	Abschluss LP3
B	01.03.2024	ok	Planfortschreibung; Änderung Höhenlage
A	27.11.2023	ok	Planfortschreibung zum Stand vom 18.09.2023



Normalhöhen Null  $\pm 0.00 = +65,45 \text{ m ü. NHN (DHHN2016)}$

**pussert kosch**  
architekten

pussert kosch architekten PartGmbH  
Bautzner Landstraße 29  
01324 Dresden


Tel +49 351 - 31 55 66 11  
fw3@pussert-kosch.de  
www.pussert-kosch.de

1552	P-10447	ENTWURFSPLANUNG
------	---------	-----------------


<b>FW-GR_DA</b>	<b>DACHAUFSICHT</b>	<b>STADT MÜNSTER</b>
Planart / Bauart	Planart	Plangröße: 1:4000 (1:8000)
Maßstab: 1:100	Einreichung: 28.03.2024	Index: C
Projektverzeichnis	Projektname: 240216_FW3_LP3_2D_v2023_vwxp	
Planbezeichnung	1552 - E - FW-GR_DA - 2023 - 100 -	
Zeichnung	OK Architekt	pussert kosch architekten
Zeichnung	Bauen im Bestand	
Herr Brückhausen	Fachbereichsleitung / Abteilungsleitung	Wiesczorek / Wenzel
Projektleitung	Stadt Münster	
Architektur / Technische Leitung		Nierstler / Mehl

**NEUBAU FEUERWACHE 3**


Hohe Geeset  
48165 Münster-Hiltrup

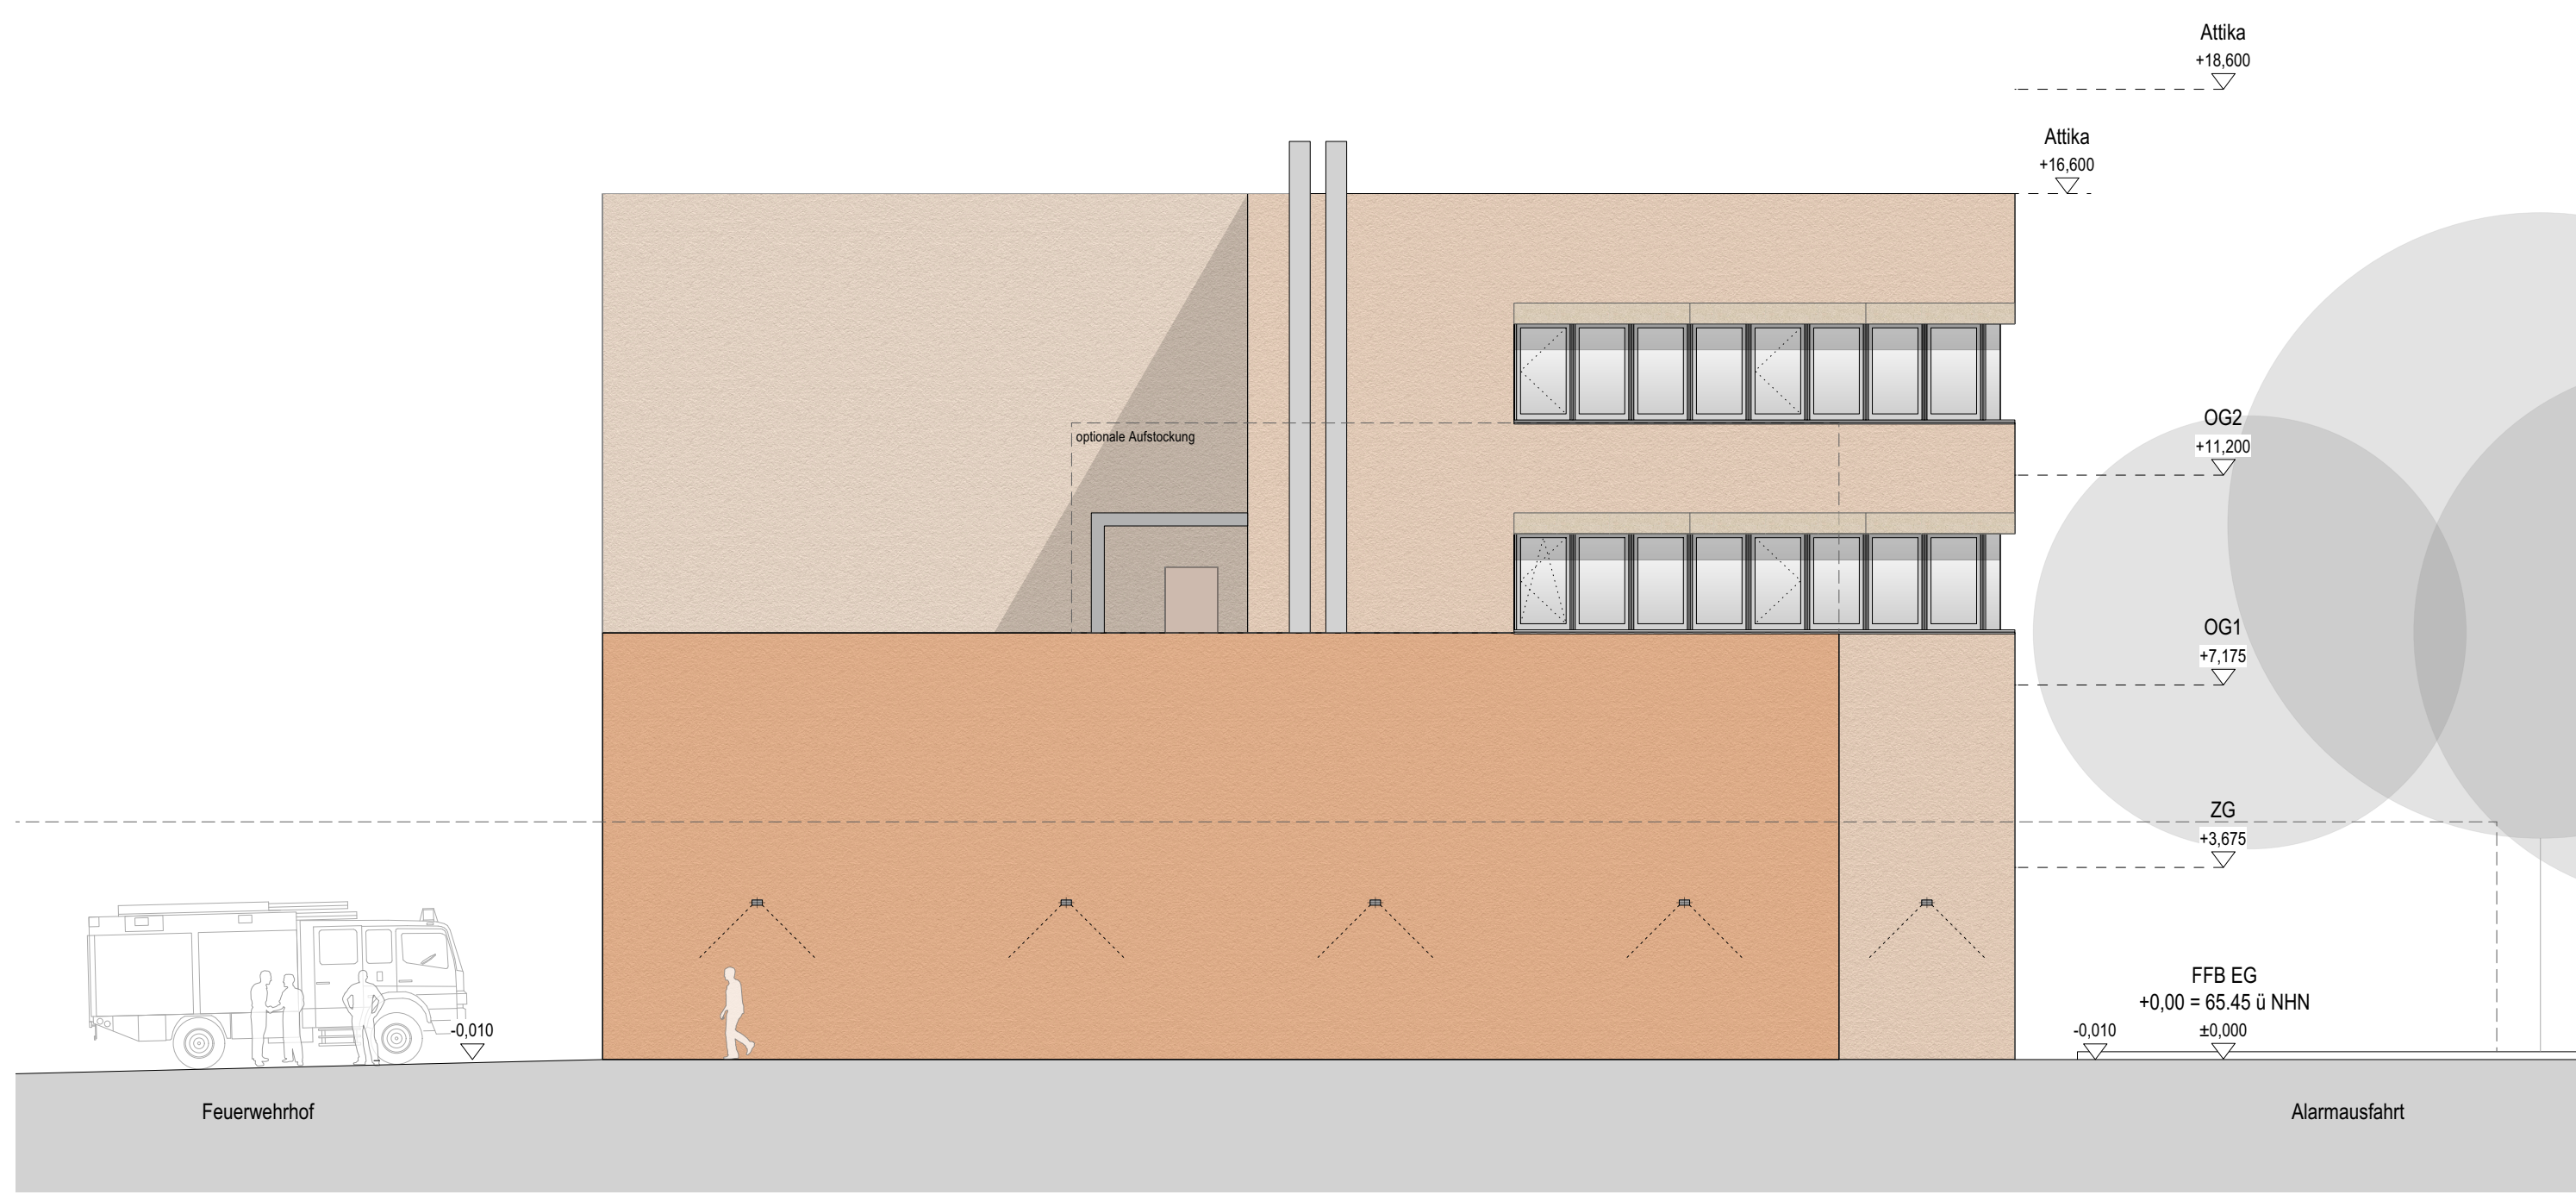


Feuerwache - Ansicht Nord

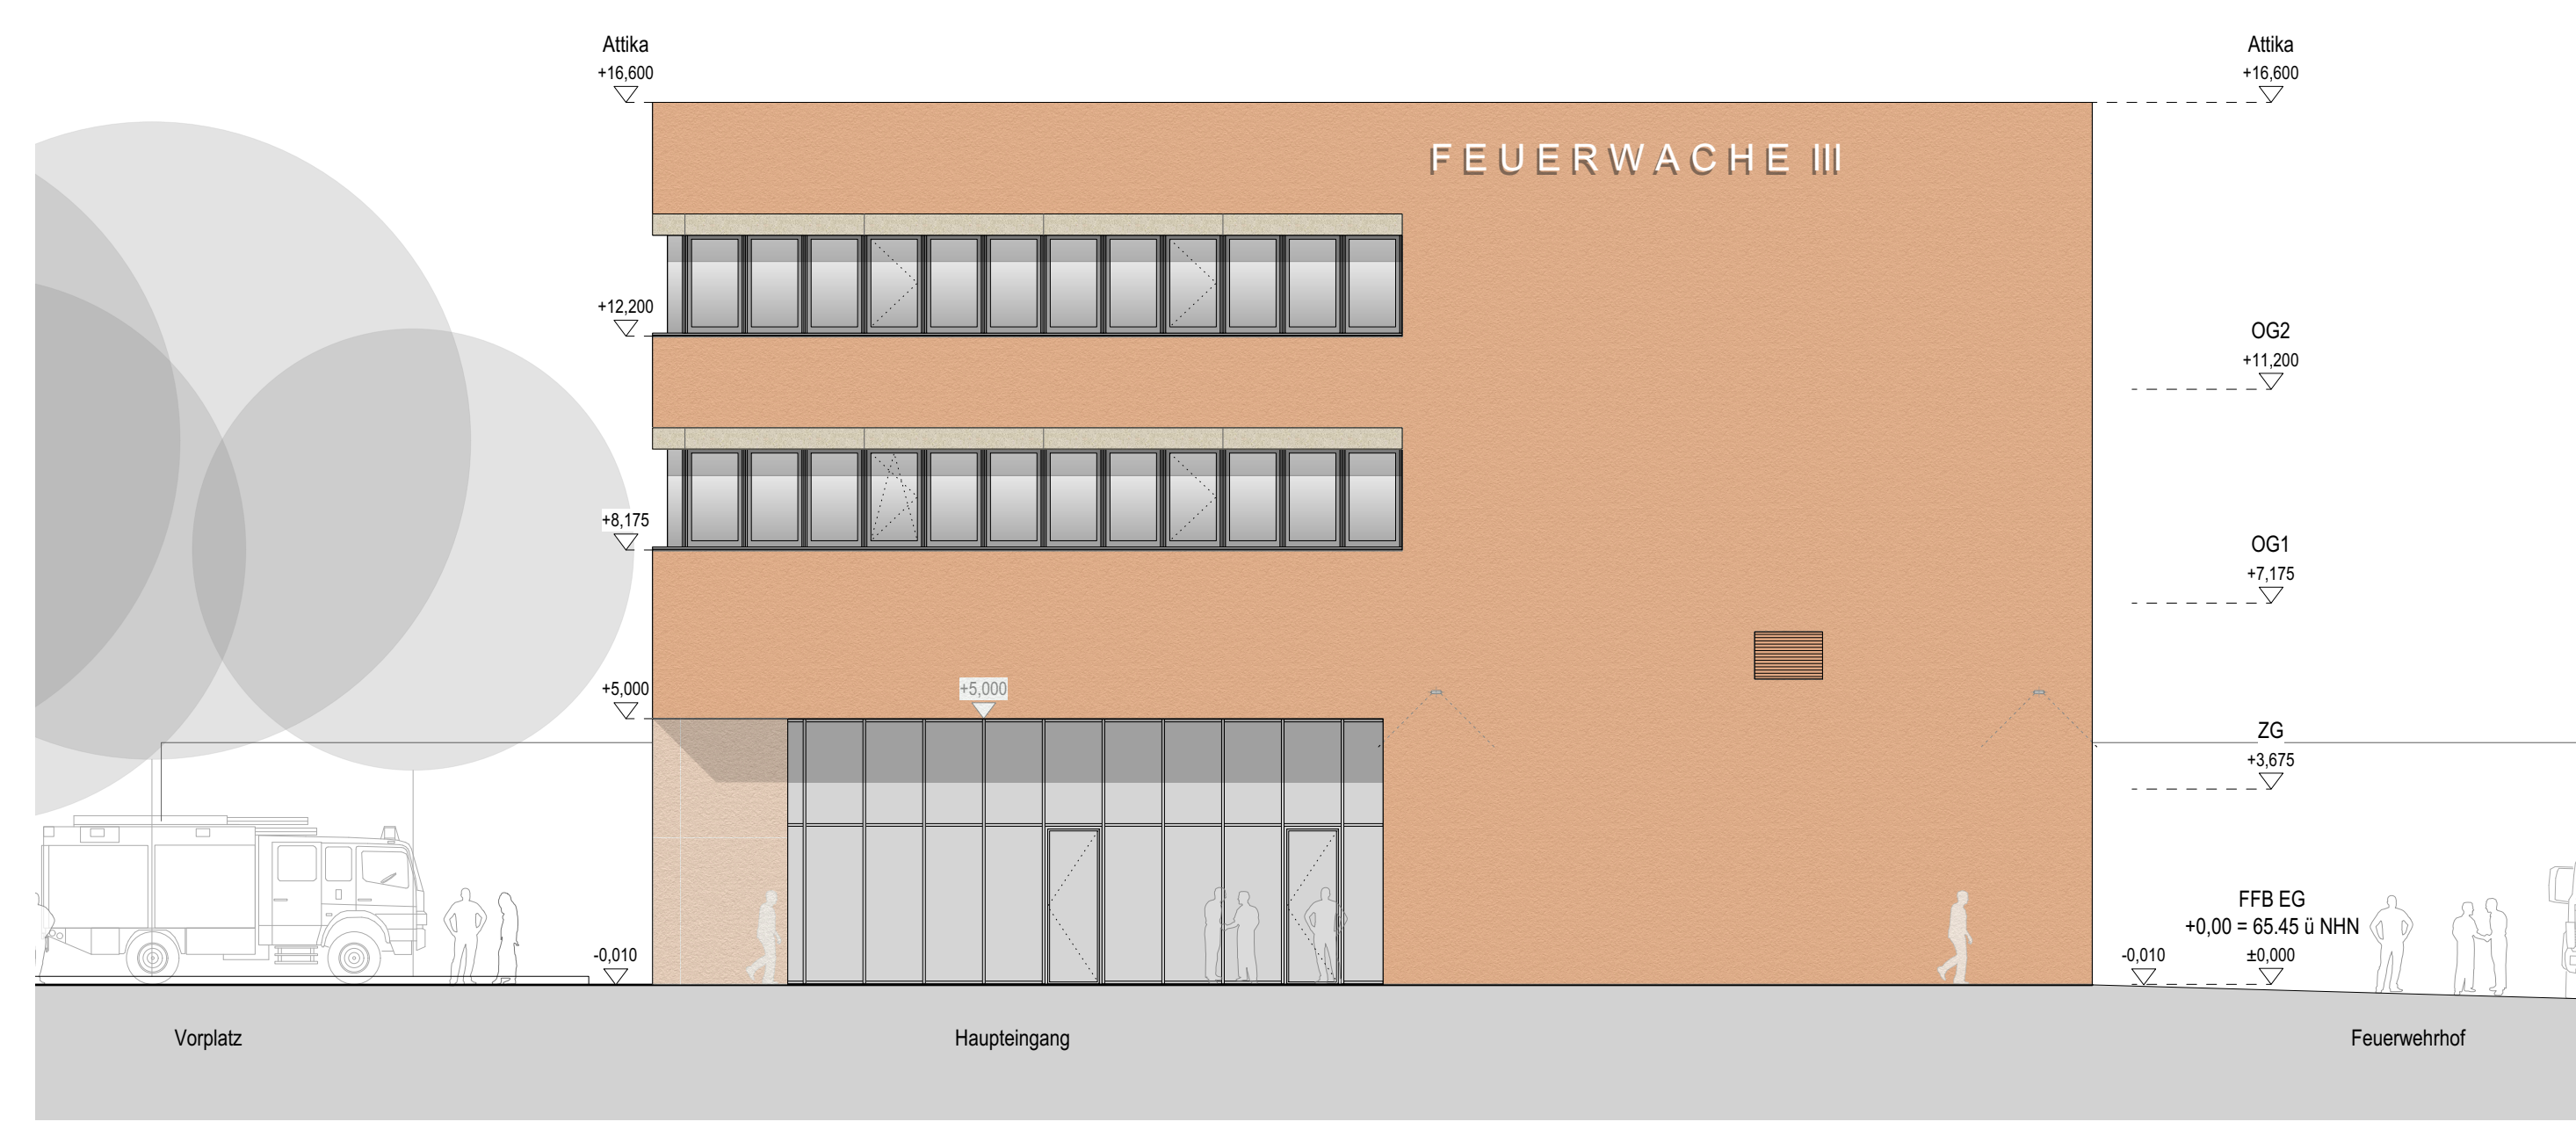


Feuerwache - Ansicht Süd

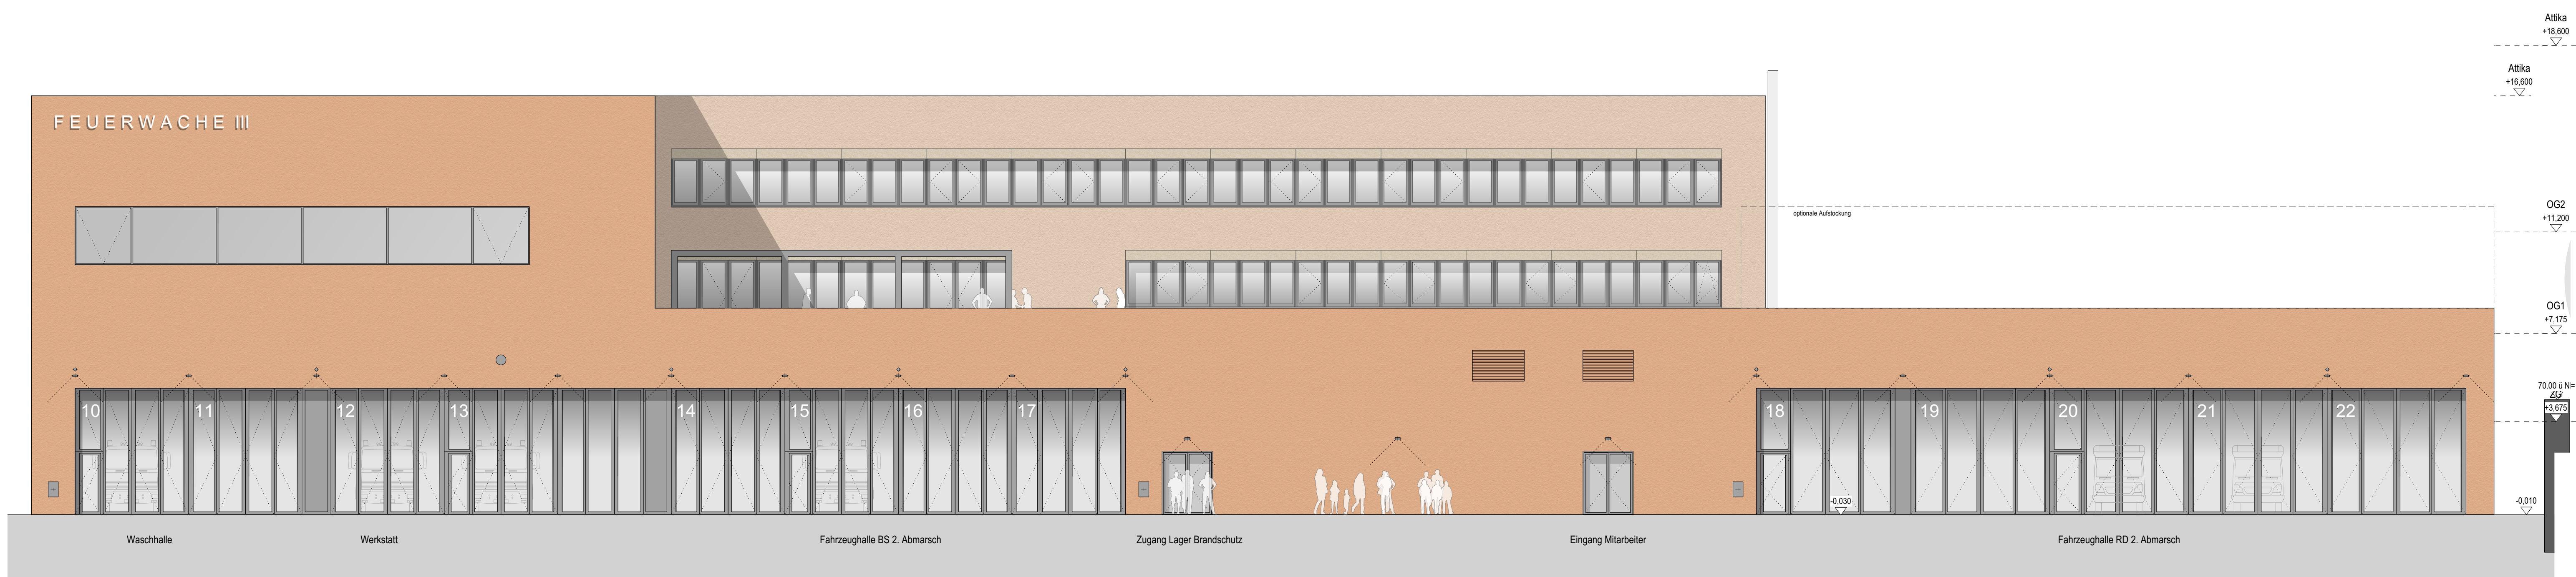

Feuerwache - Ansicht Ost

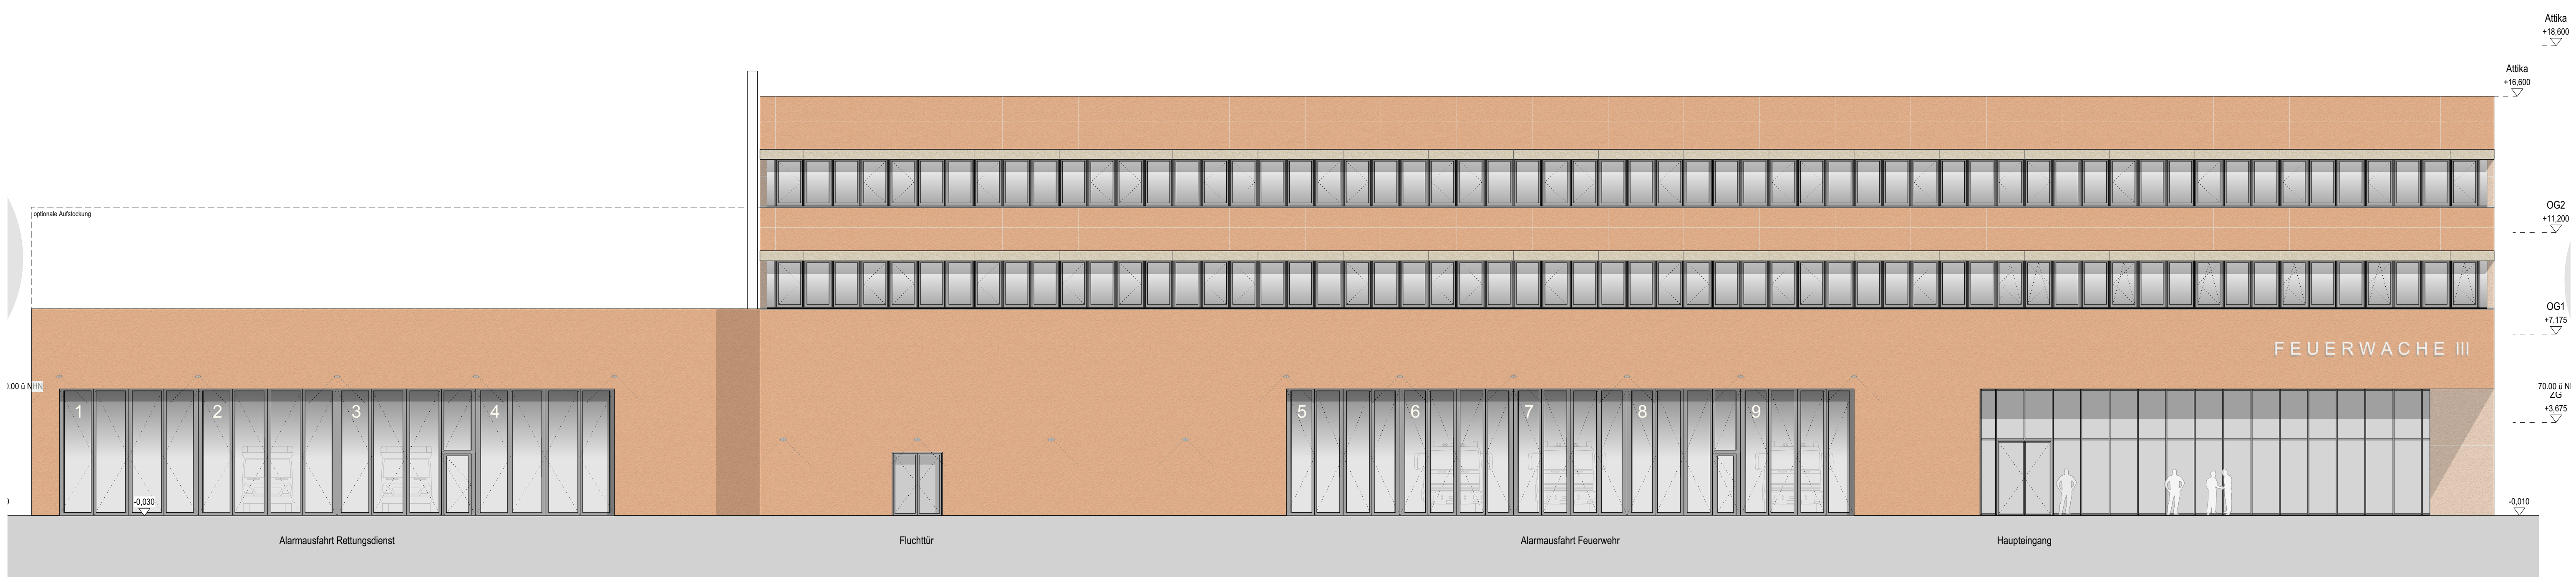


Feuerwache - Ansicht West

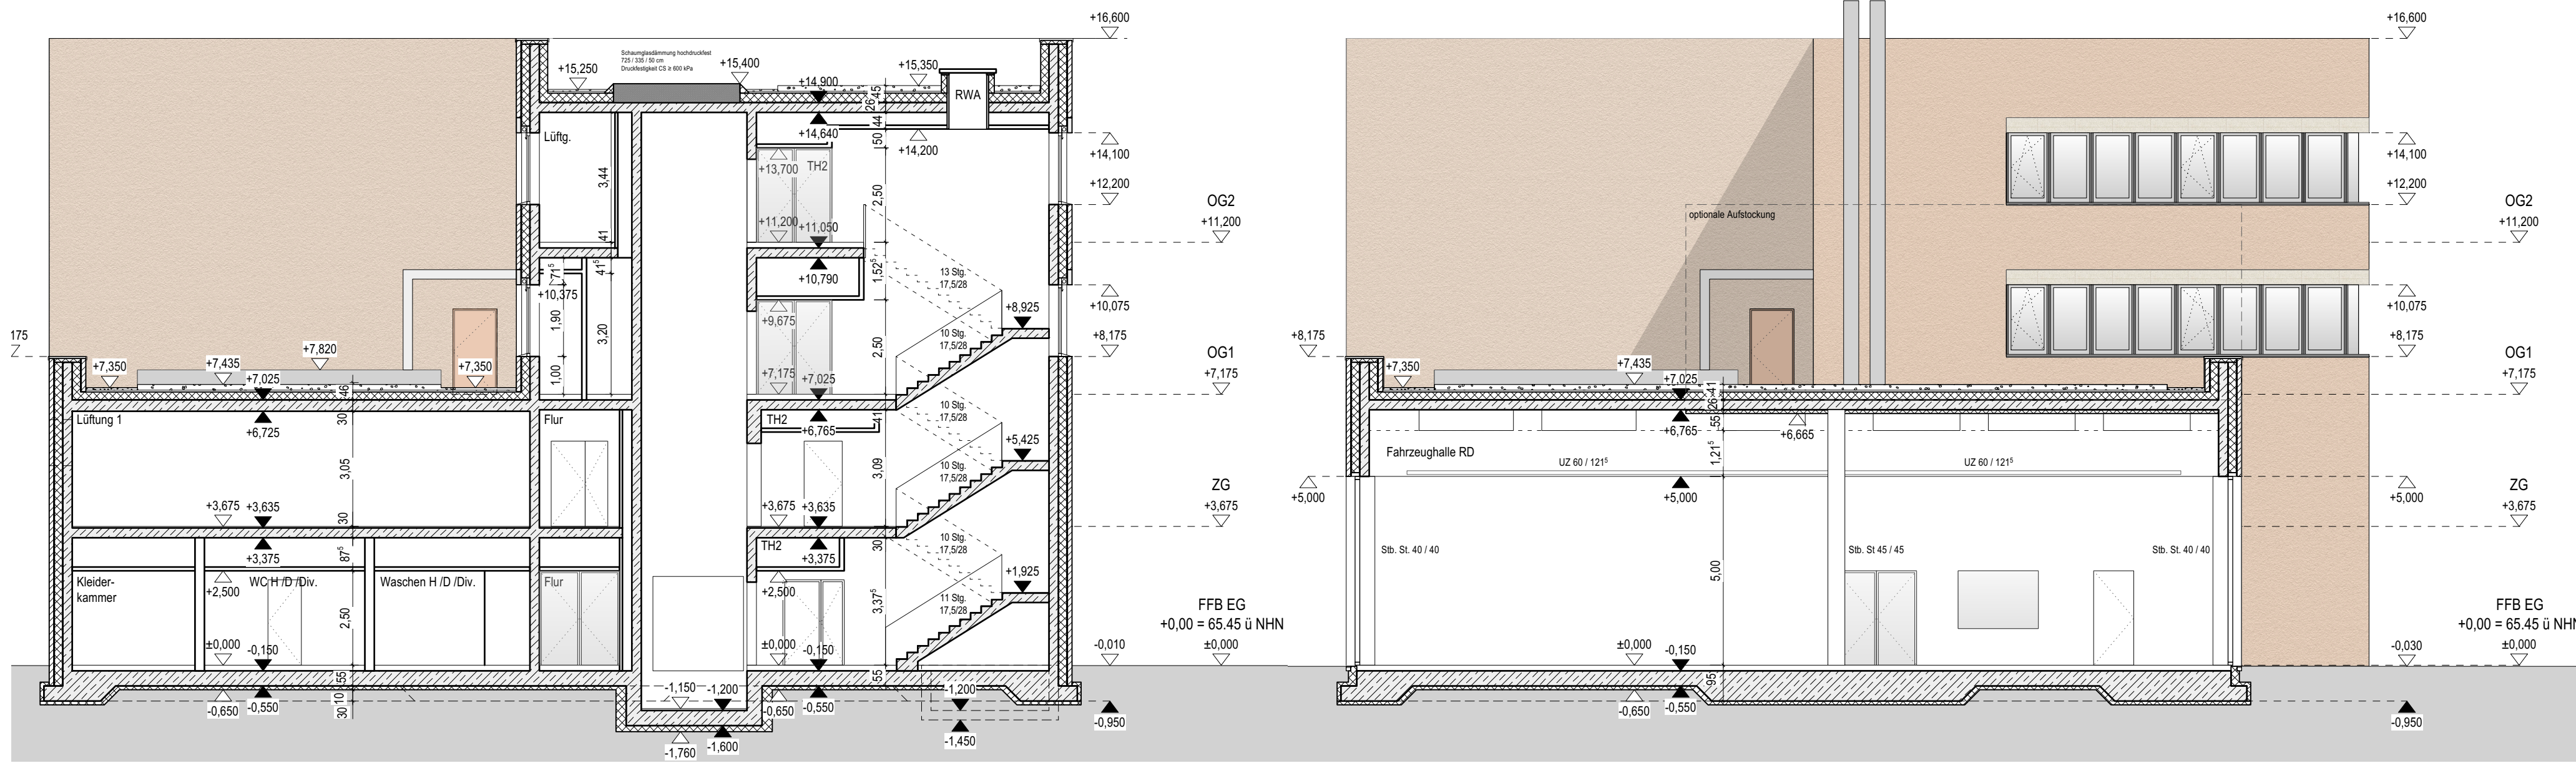


Feuerwache - Querschnitt E-E


Feuerwache - Querschnitt F-F

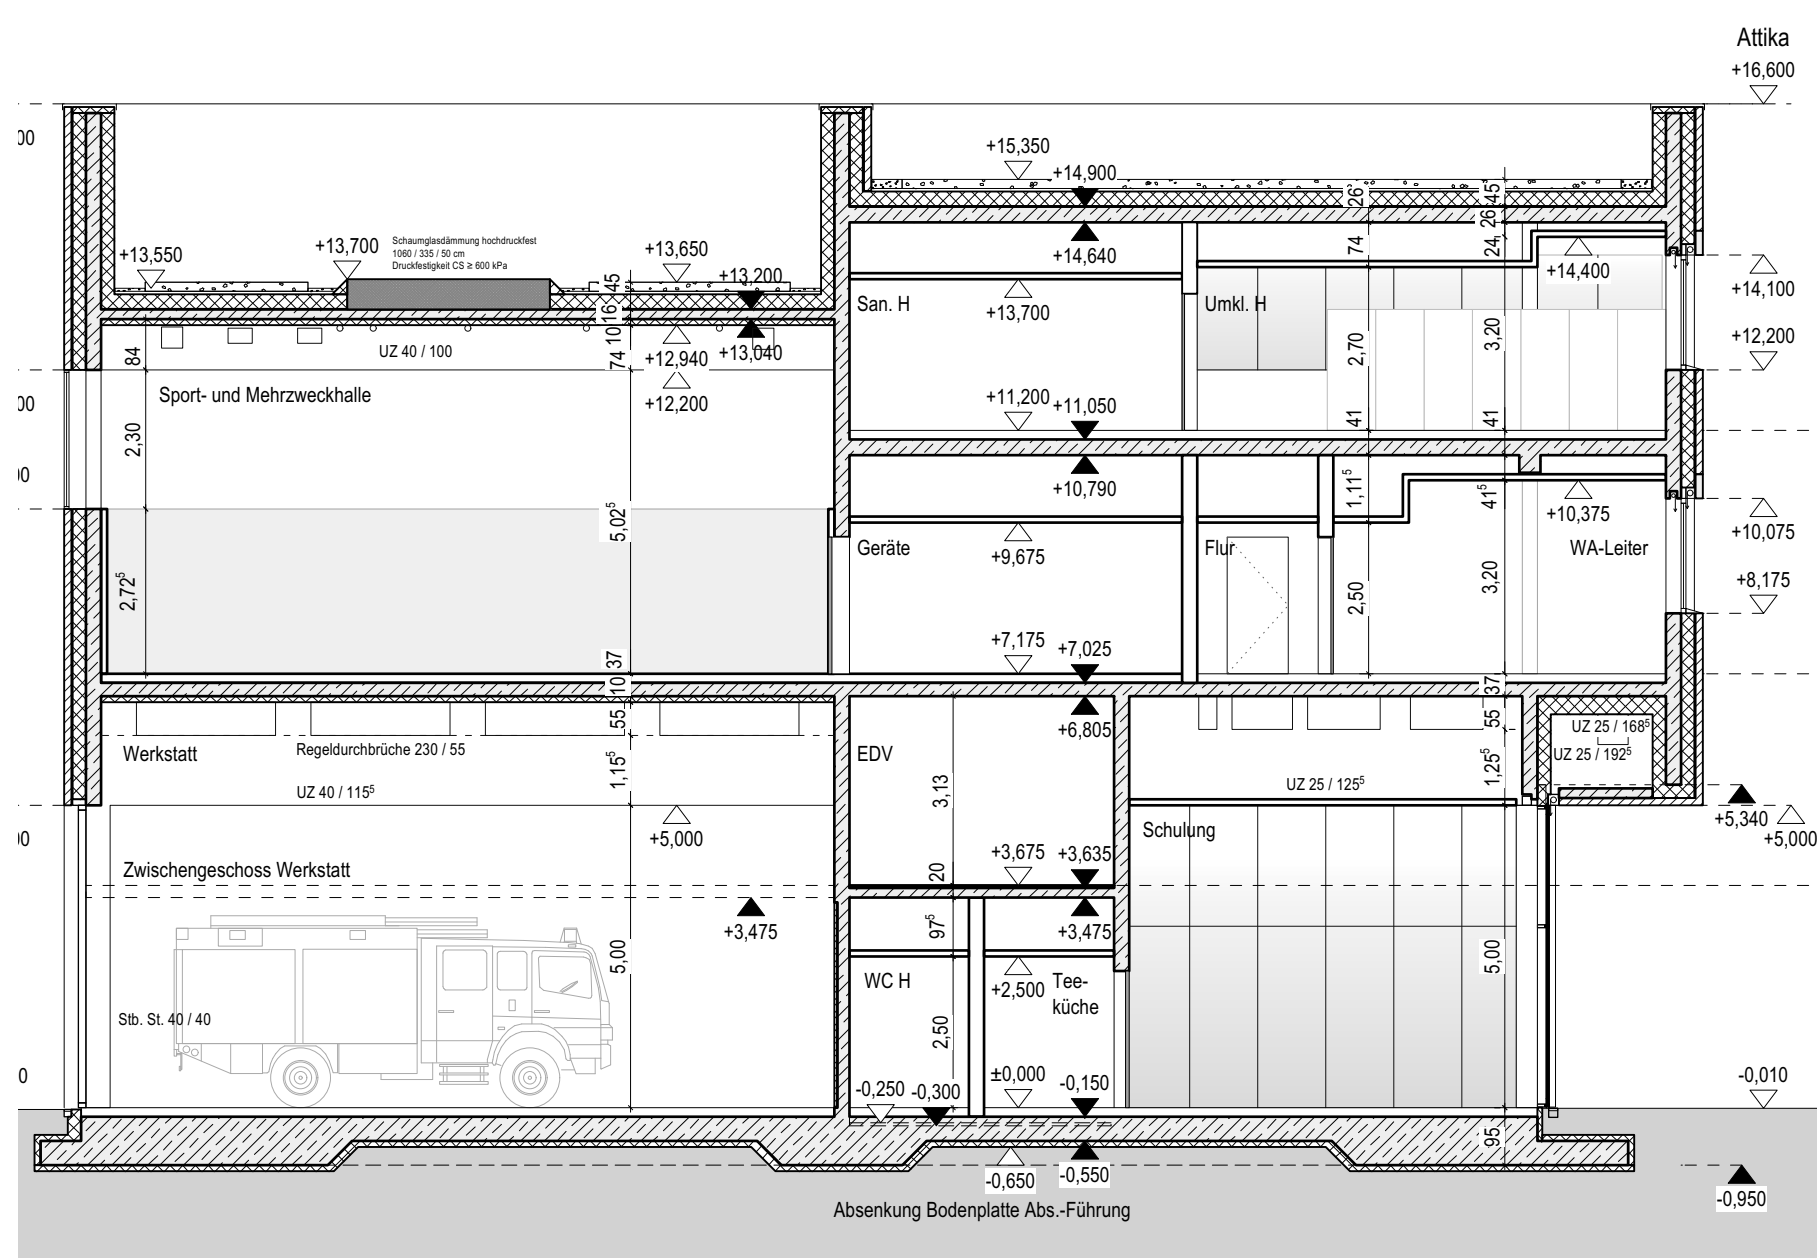


Feuerwache - Querschnitt B-B

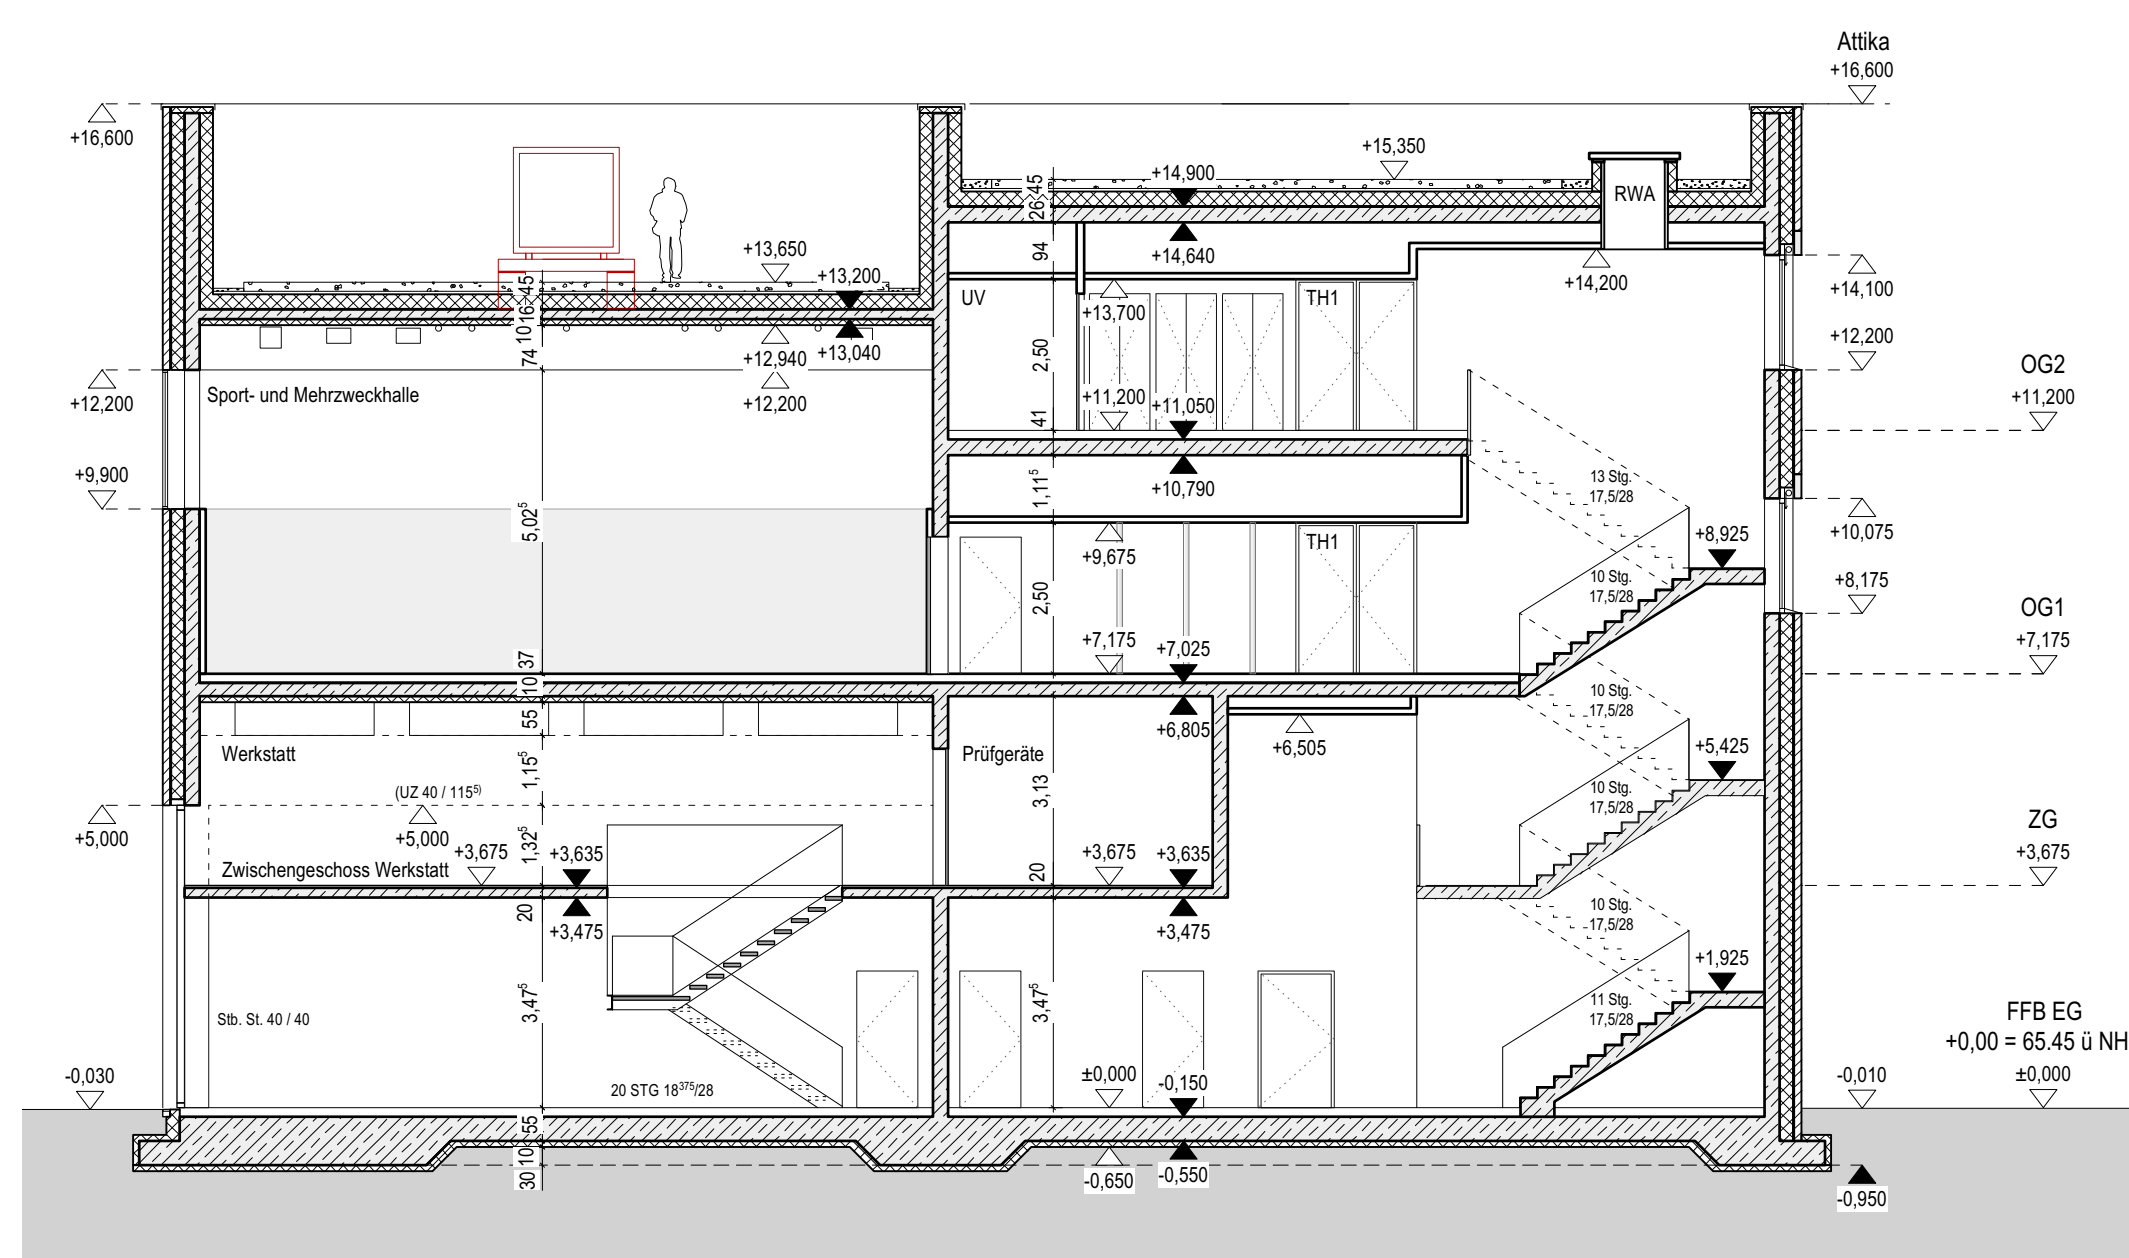

Feuerwache - Querschnitt C-C











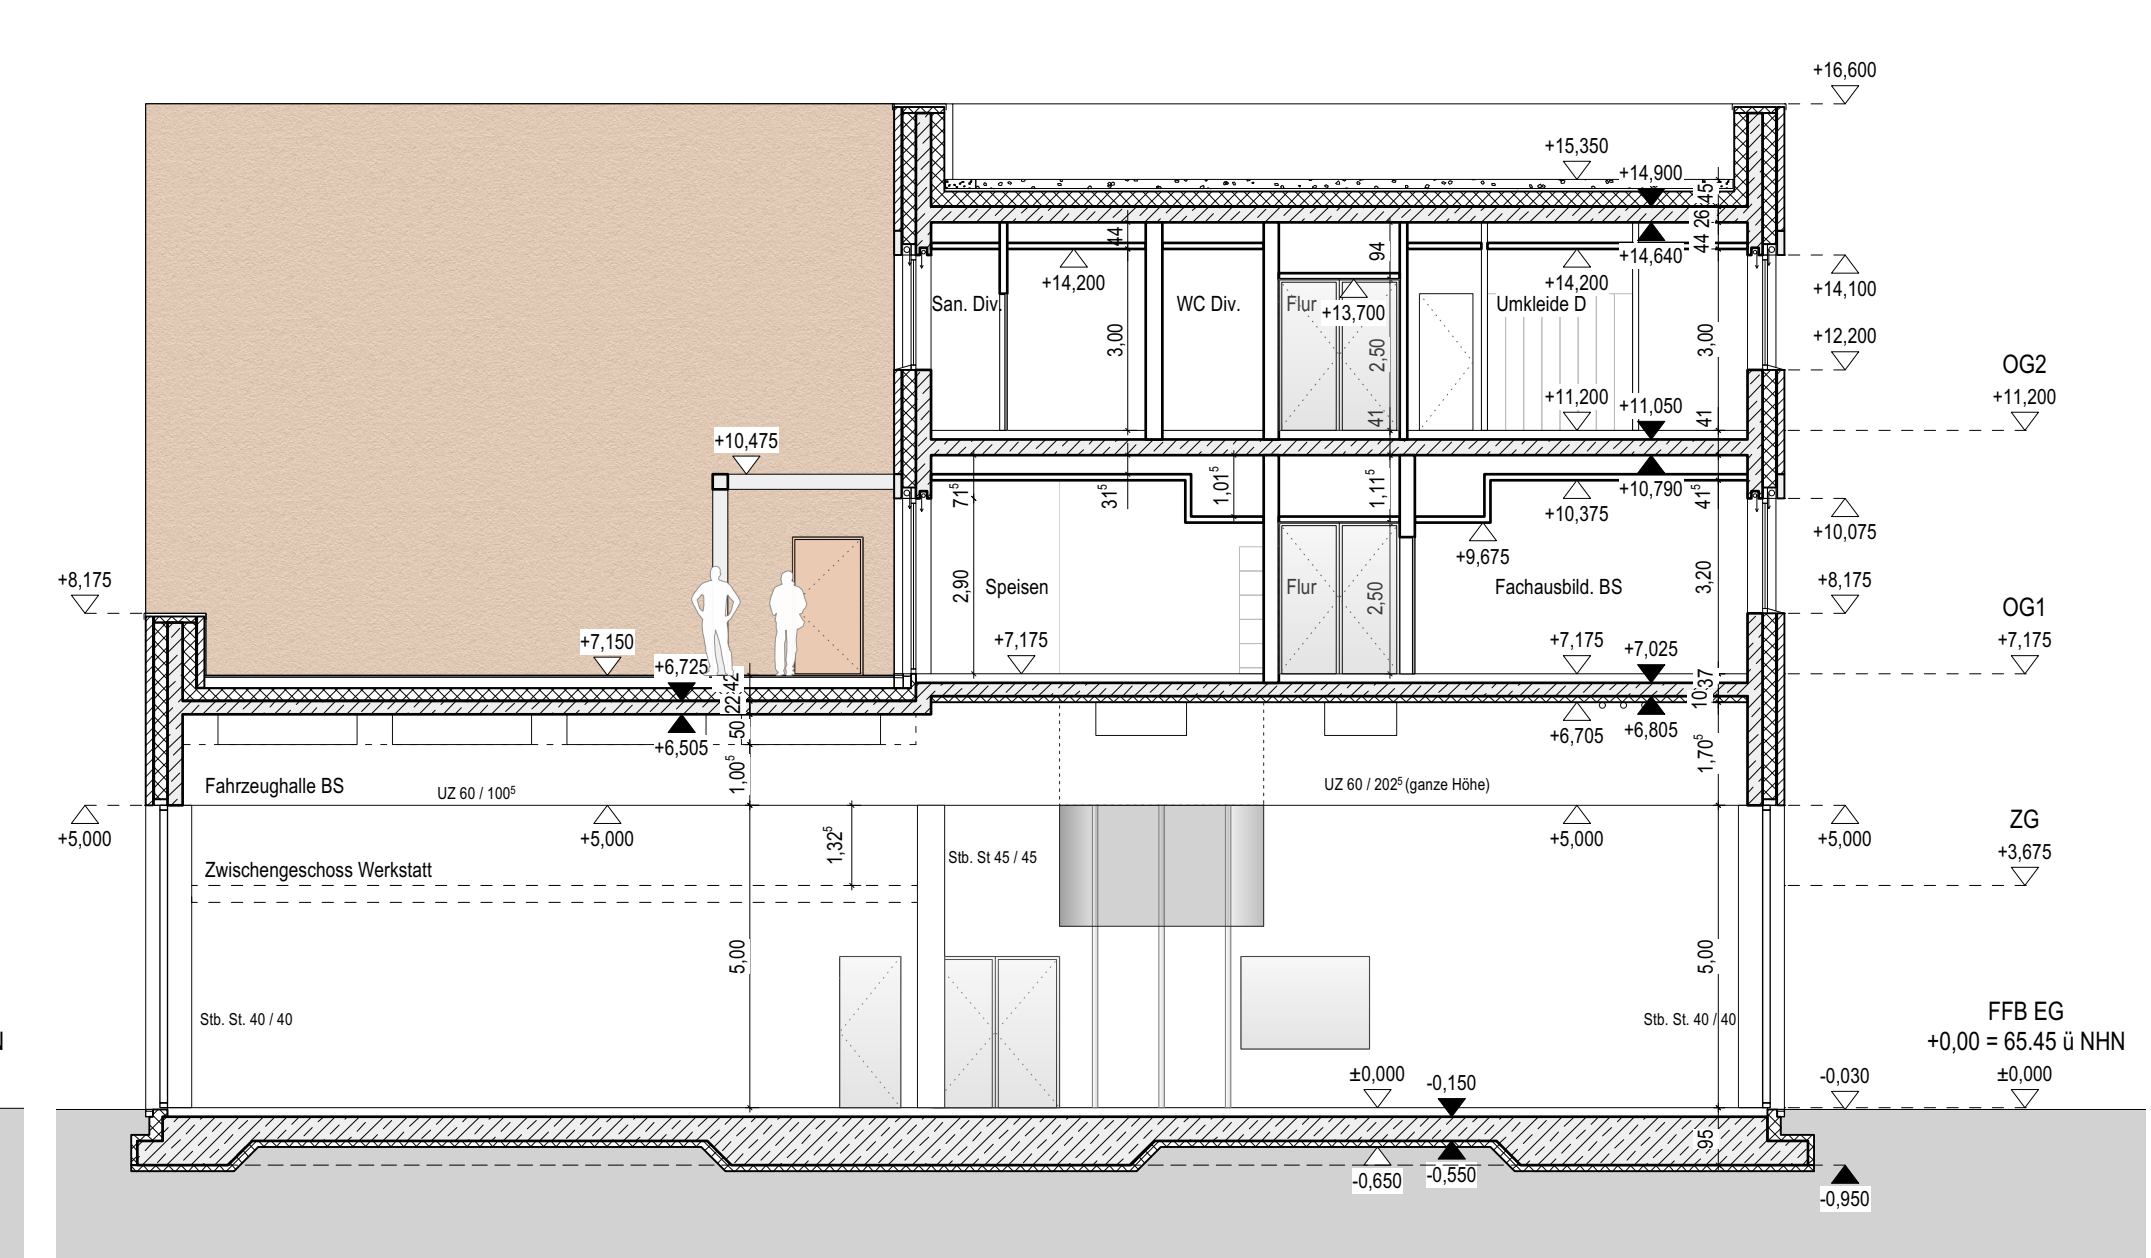


Feuerwache - Querschnitt D-D

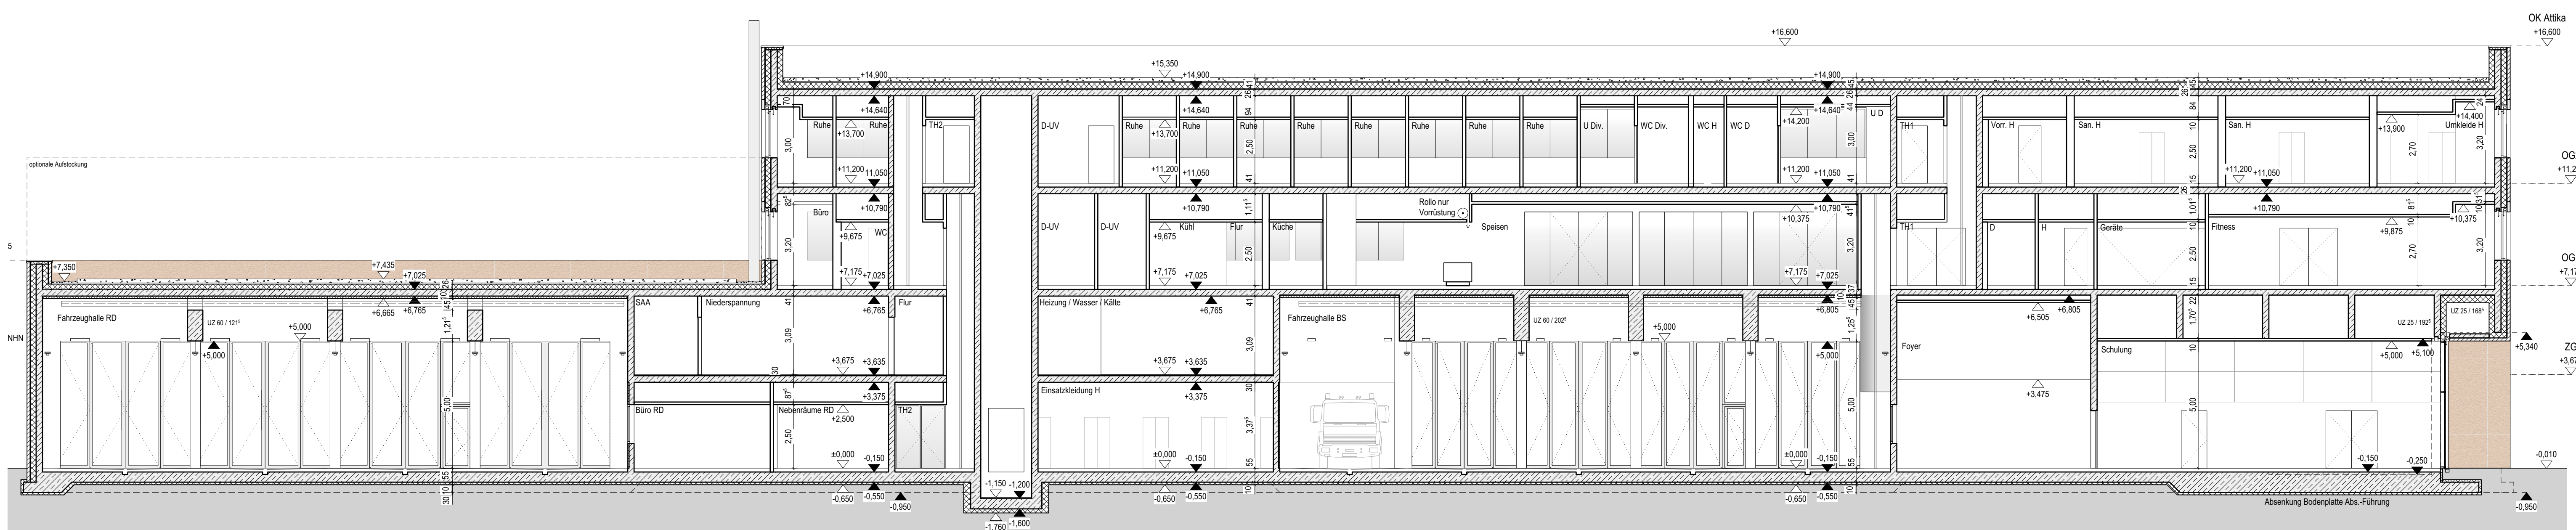

Feuerwache - Längsschnitt A-A



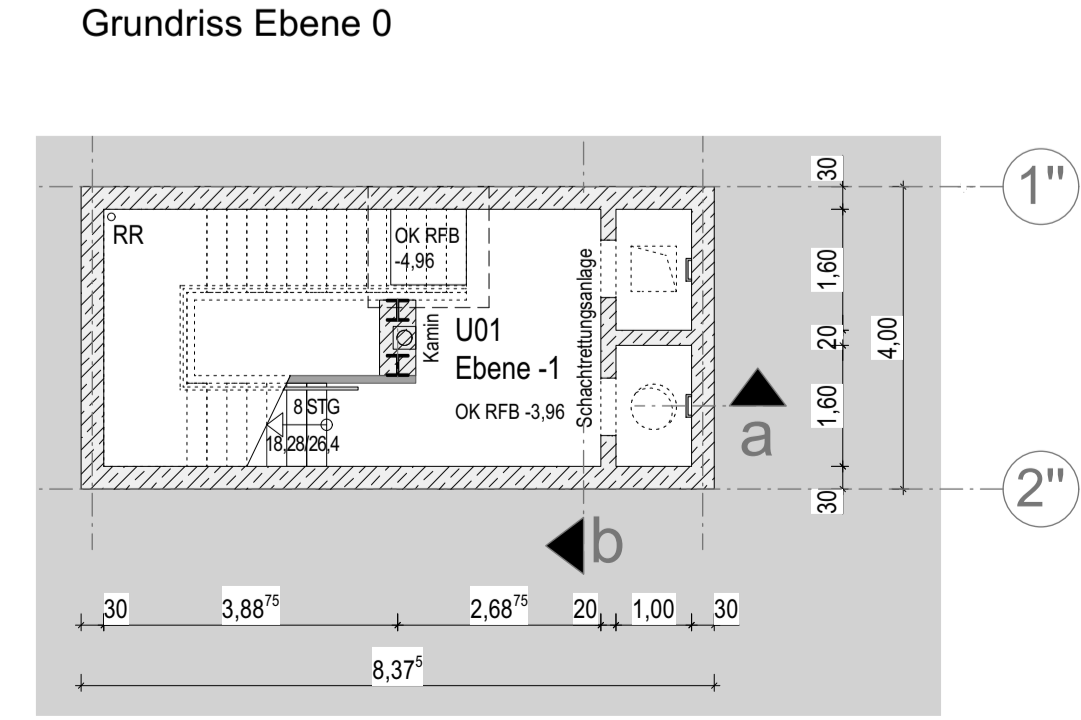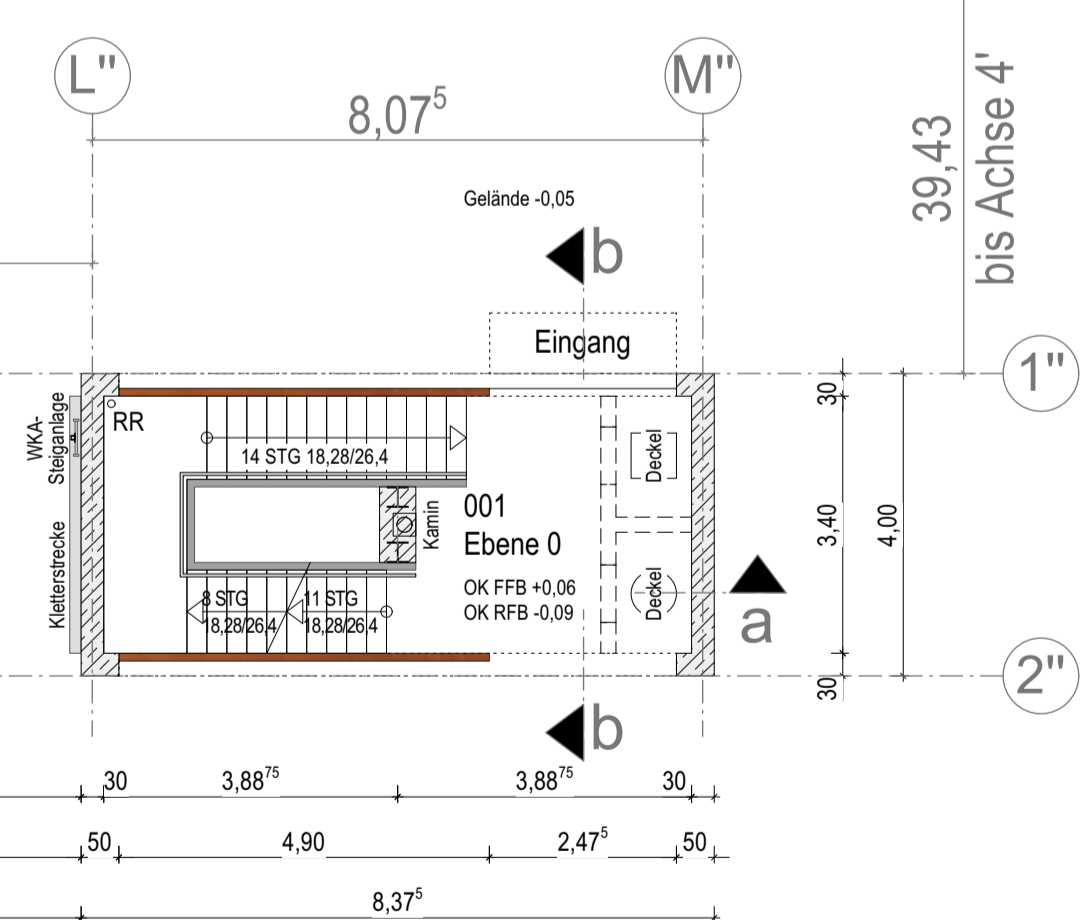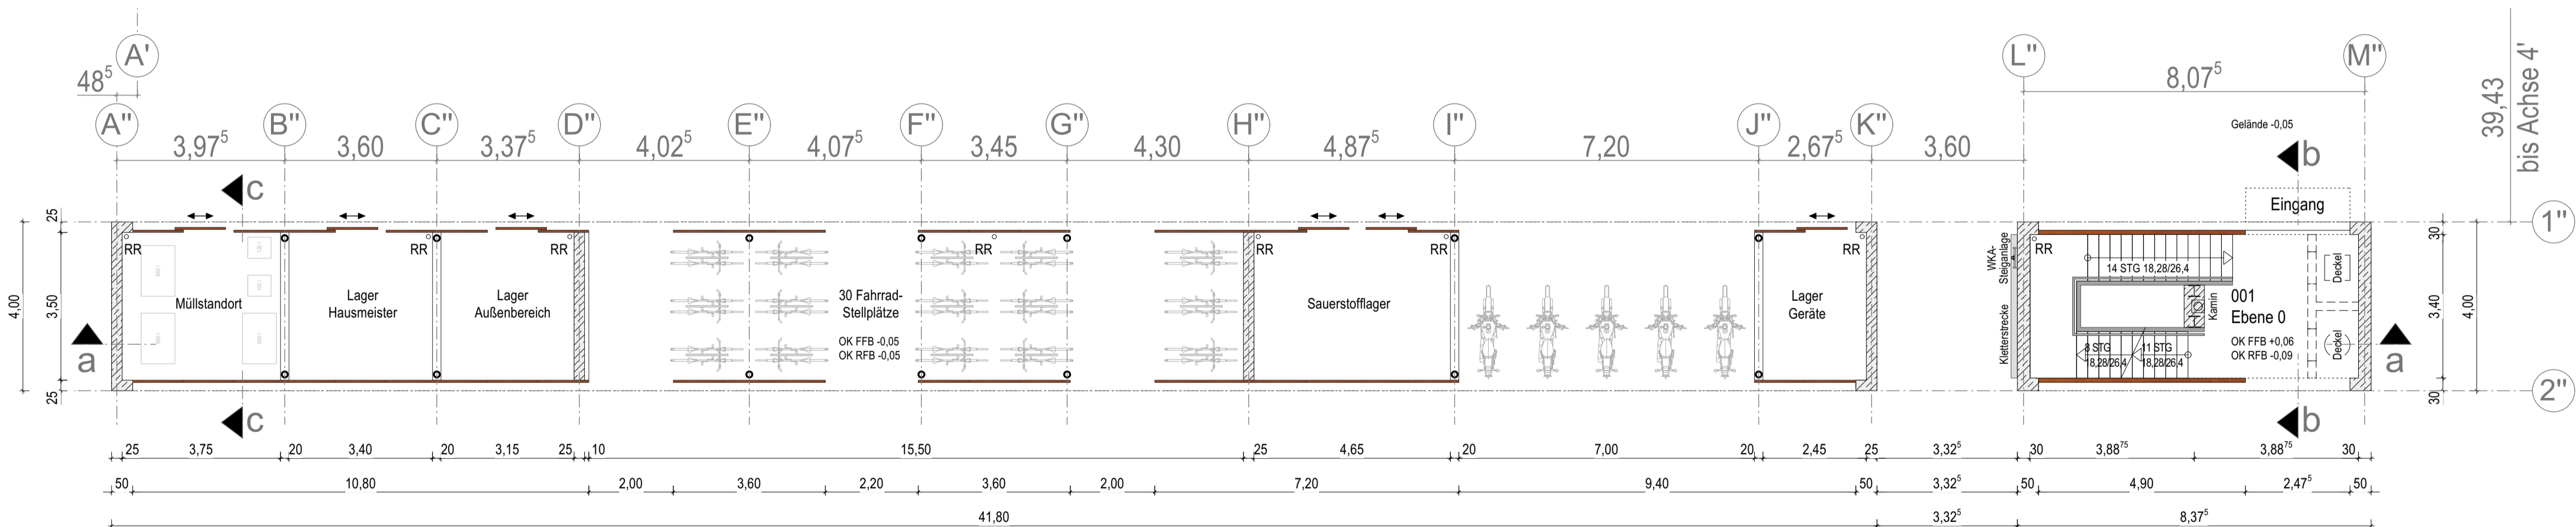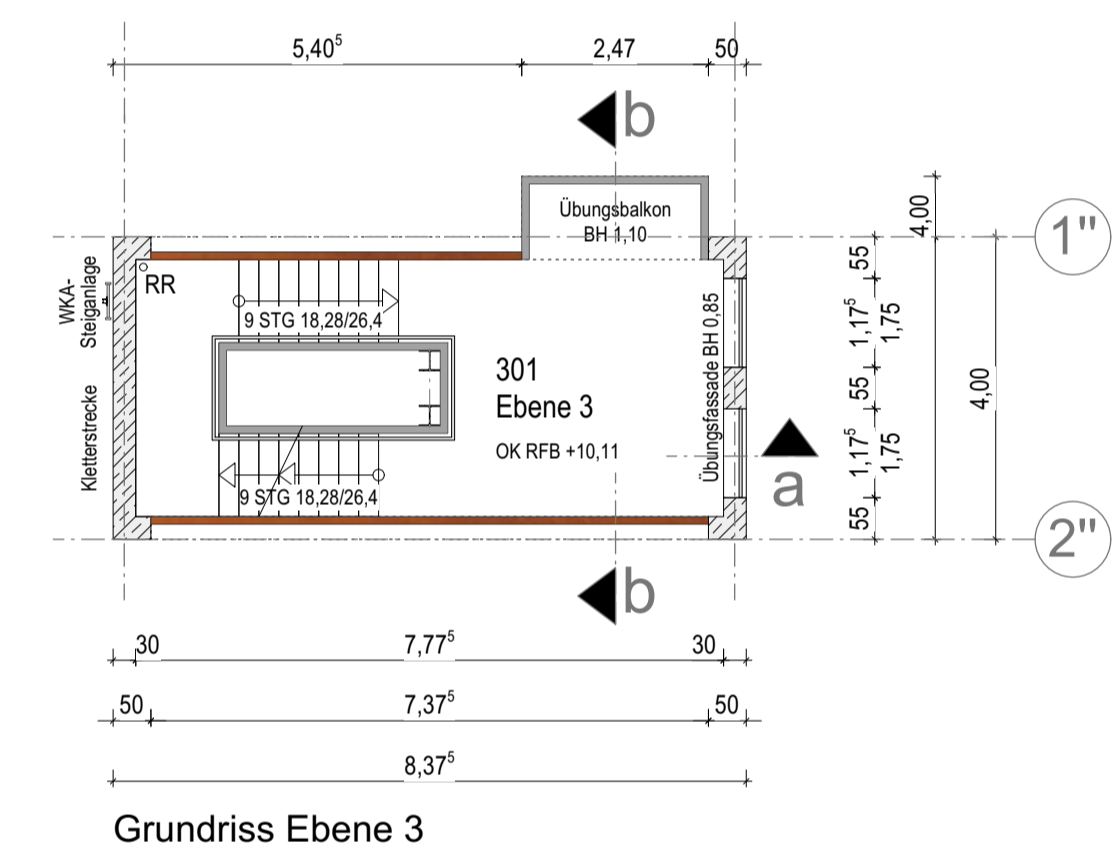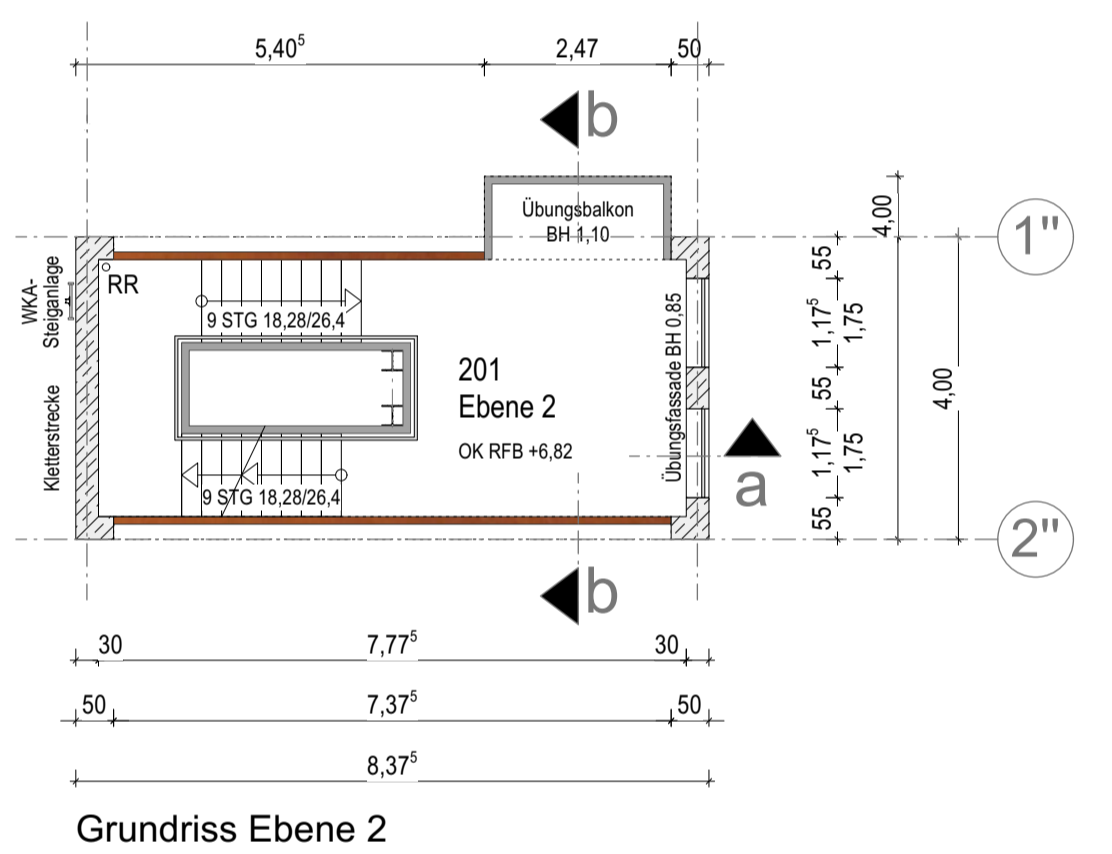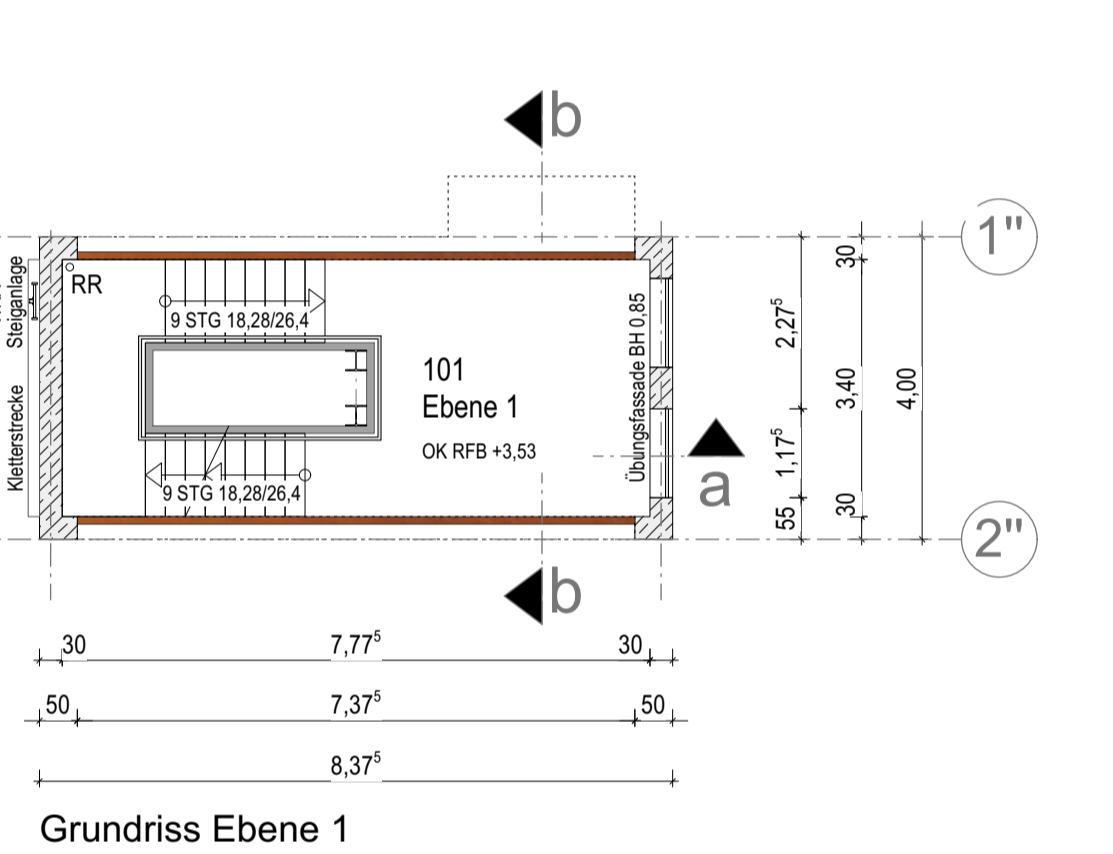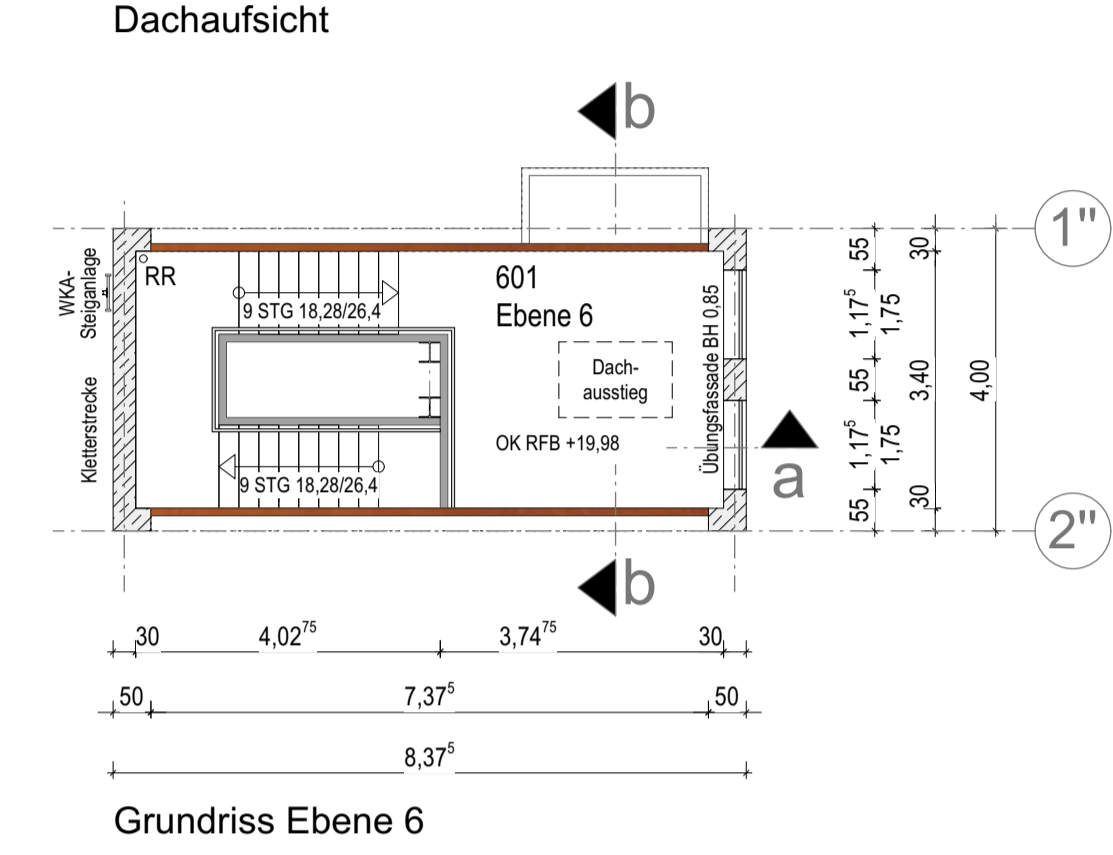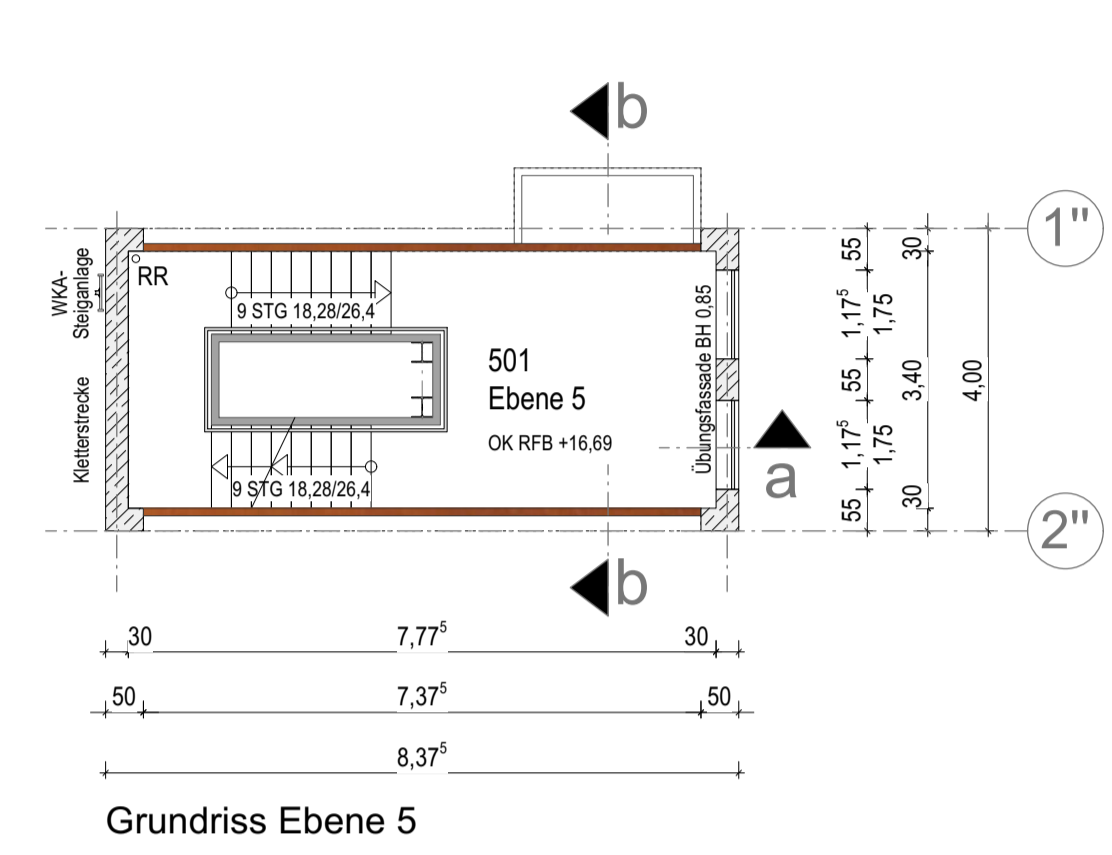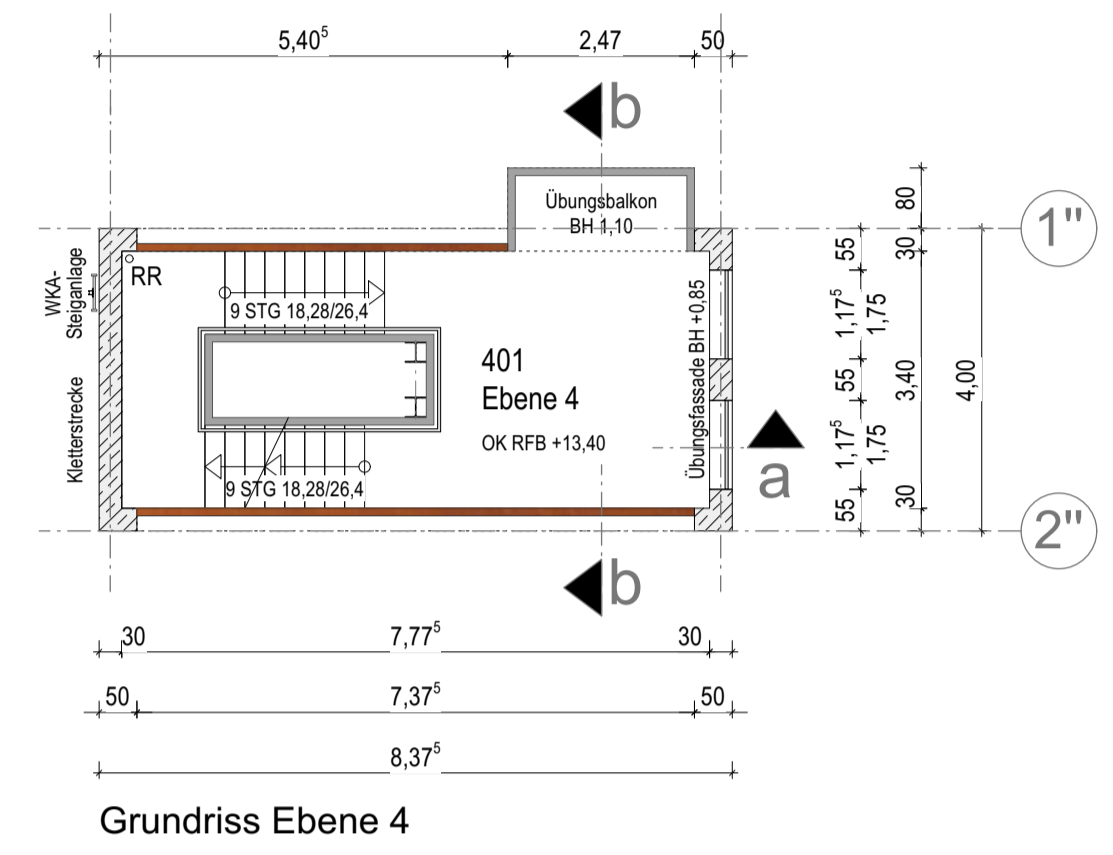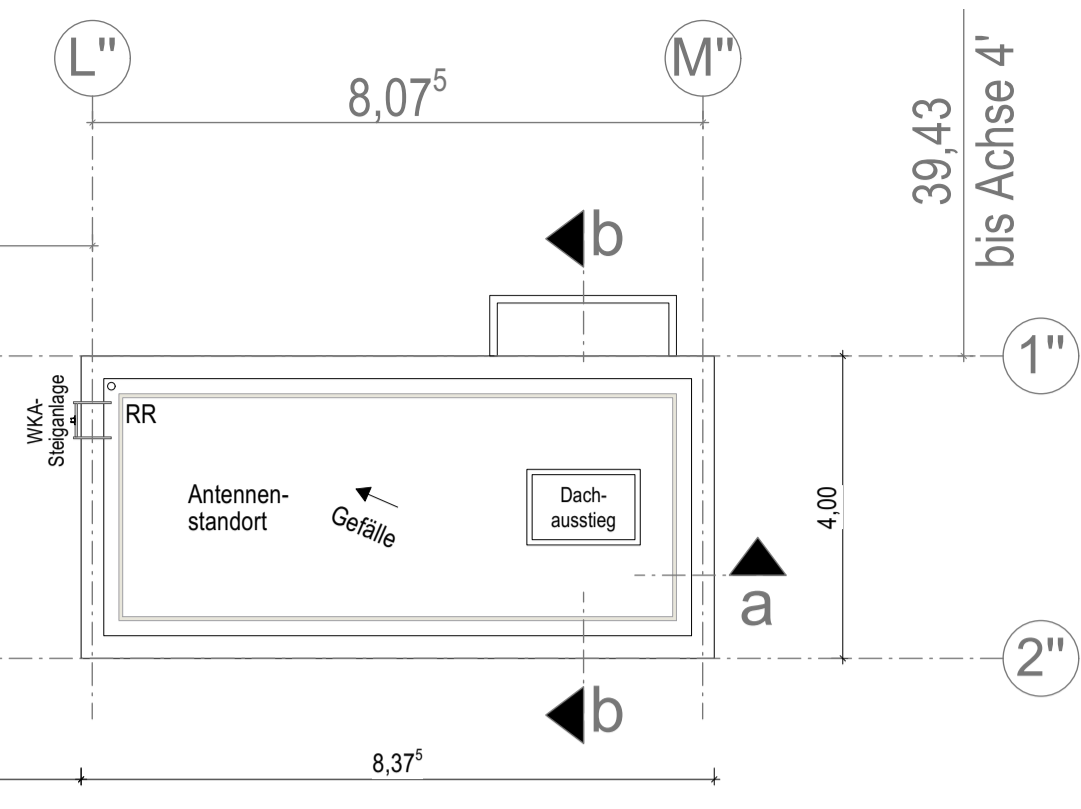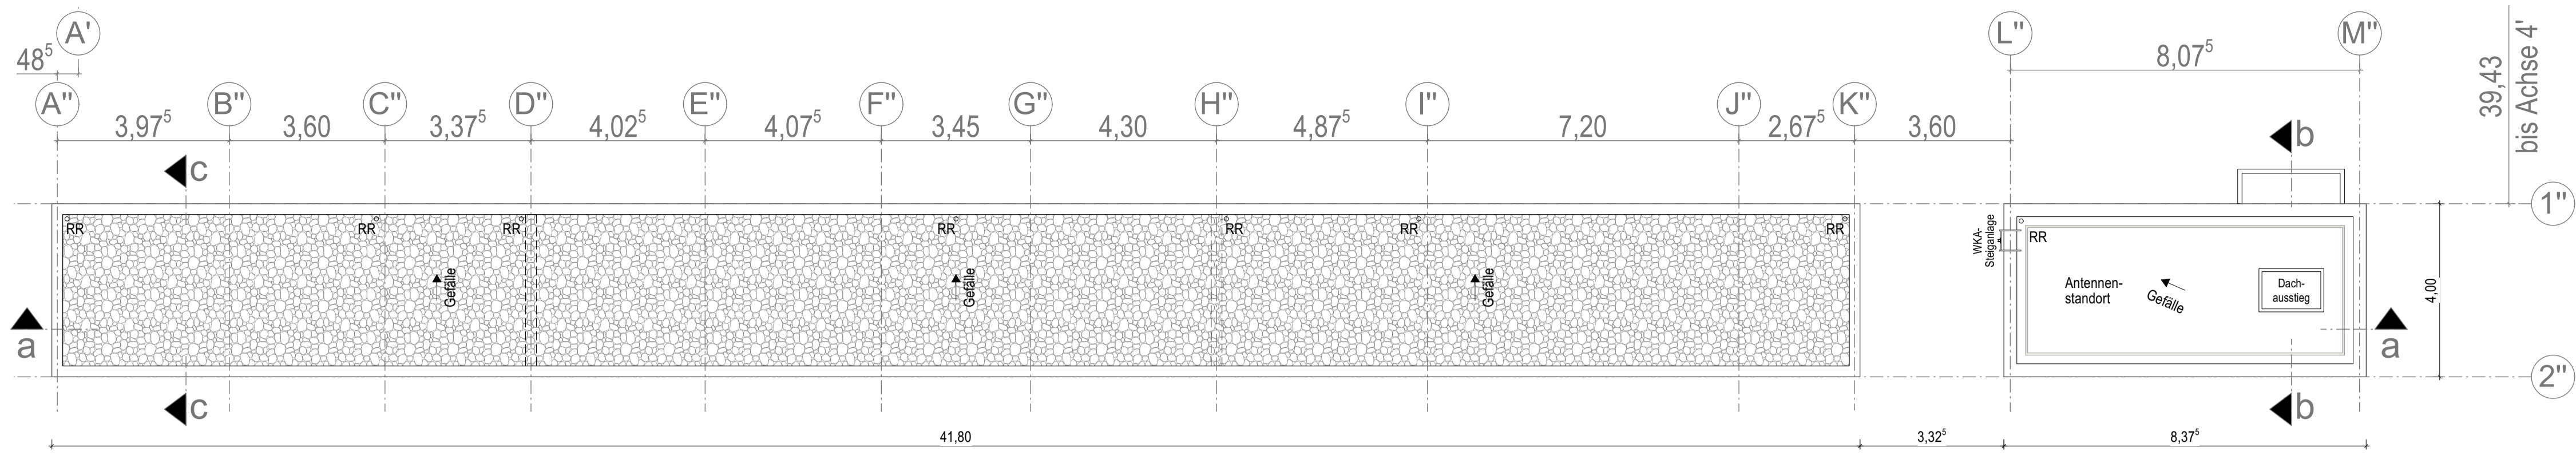

LEGENDE ARCHITEKTUR

INDEX	DATUM	NAME	ART DER ÄNDERUNG
A	25.03.2024	sva	Abschluss LP3

FW3 ÜBUNGSTURM (ÜT) GRUNDRISS 1552 - E - ÜT-GR\_XX - 2023 - 100 - Index A

Normalhöhen-Null ±0.00 = +65,45 m ü. NHN (DHHN2016)

**pussert kosch**  
architekten

pussert kosch architekten PartGmbH  
Bautzner Landstraße 29  
01324 Dresden

Tel +49 351 - 31 55 66 11  
fw3@pussert-kosch.de  
www.pussert-kosch.de


Standortnummer	1552	Projektnummer	P-10447	Planphase	ENTWURFSPLANUNG
Planart / Bauzeit	ÜT-GR_XX	Planinhalt	GRUNDRISS	Plangröße	DIN A1
Maßstab	1:100	Erstellung	28.03.2024	Index	A
Projektverzeichnis	240216_FW3_LP3_2D_v2023.vwxp				
Planbezeichnung	1552 - E - ÜT-GR_XX - 2023 - 100 -				
Zzeichnung	sva	Architektur	pussert kosch architekten		
Zzeichnung	Bauen im Bestand				
Herr Brockhausen	Projektleitung	Stadt Münster	Fachstellenleitung / Abteilungsleitung	Wieczorek / Wenzel	
Abmahlung / Technische Leitung				Nienaber / Michal	

**STADT MÜNSTER**


Amt für Immobilienmanagement

**NEUBAU FEUERWACHE 3**


Hohe Geest  
48165 Münster-Hiltrup

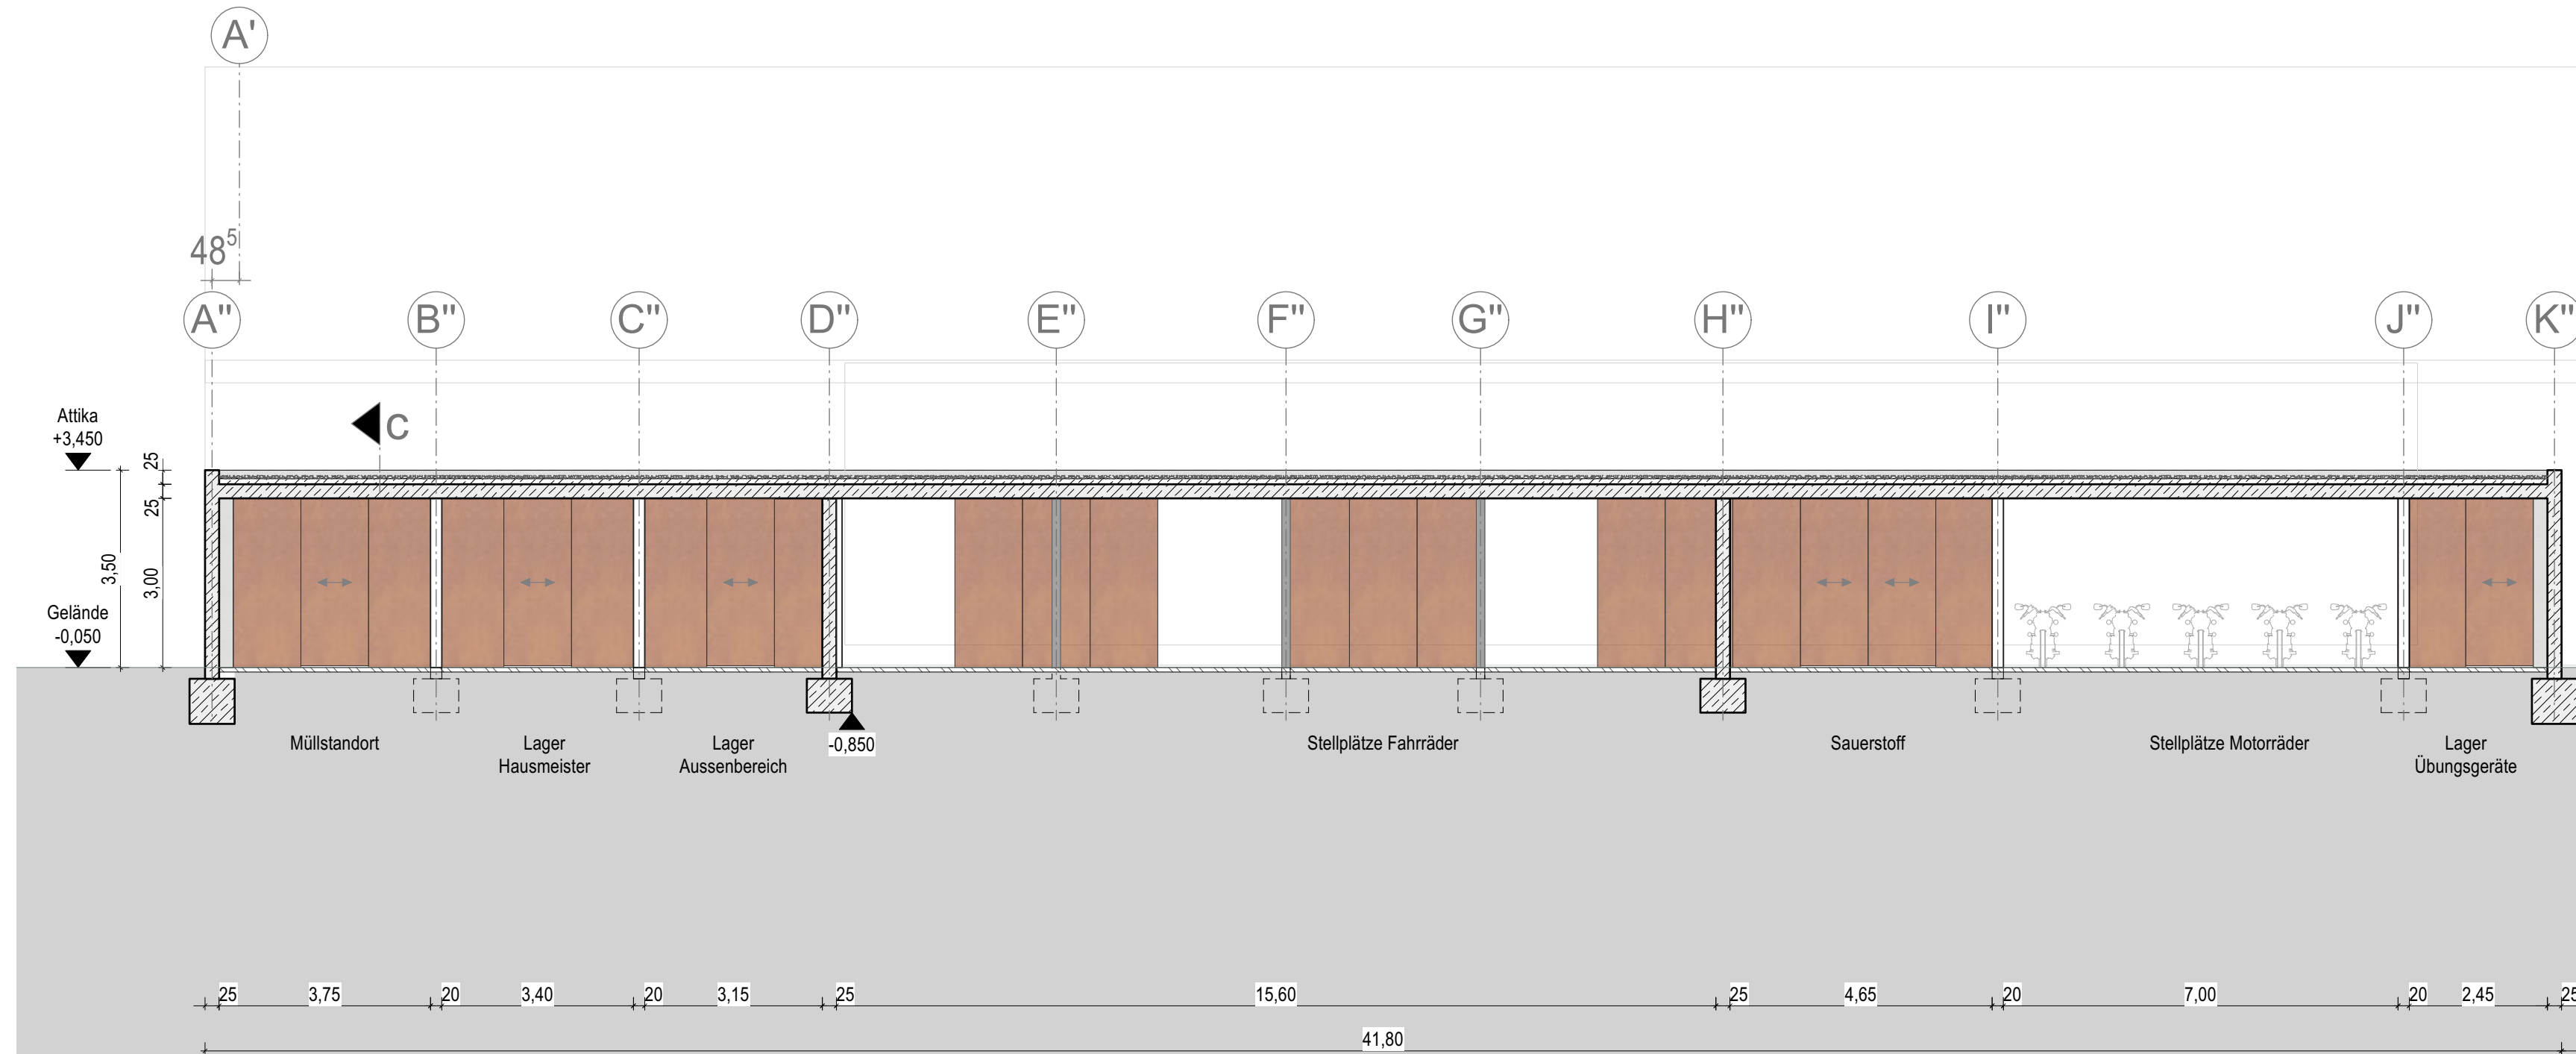

Längsschnitt a-a

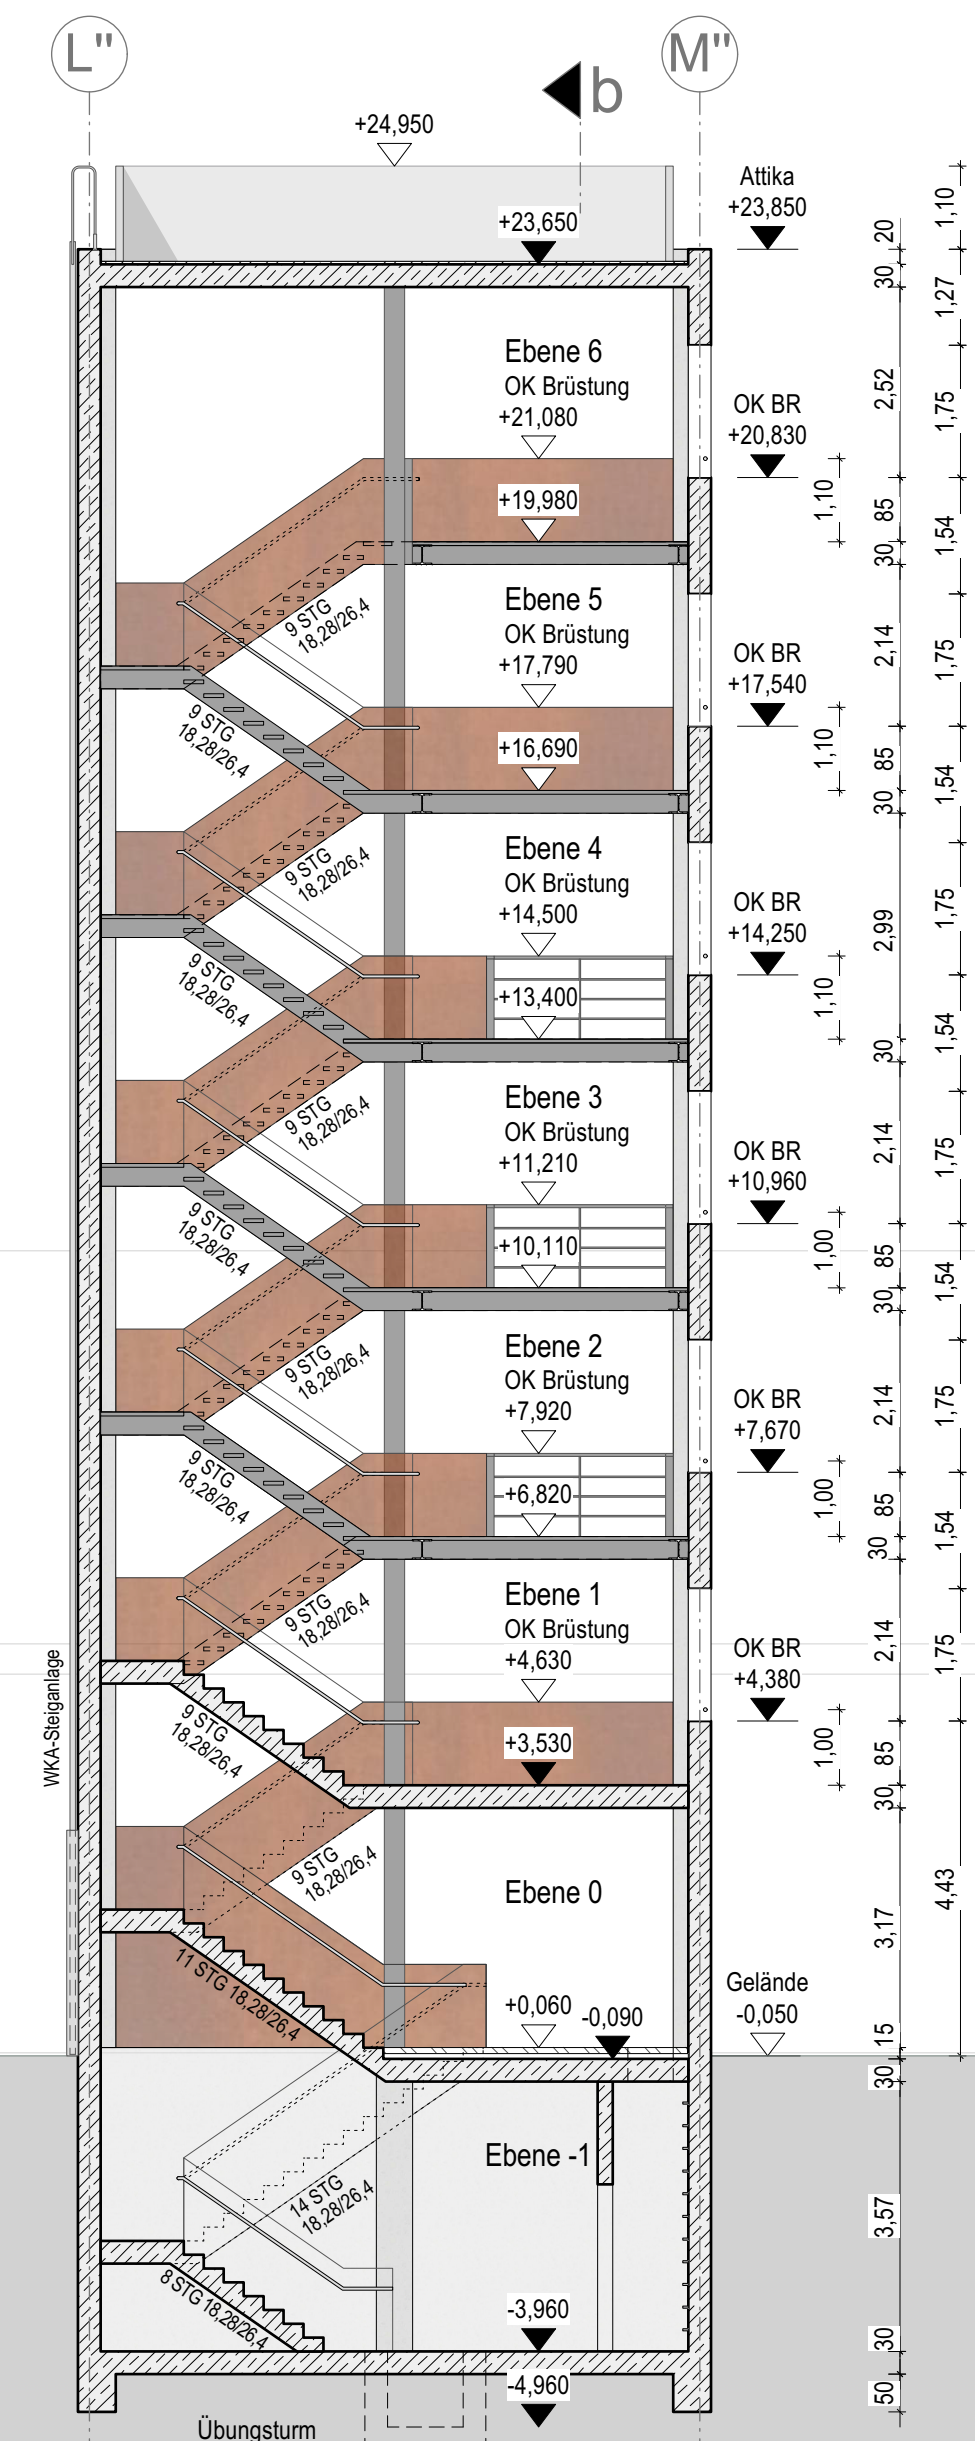

Querschnitt b-b

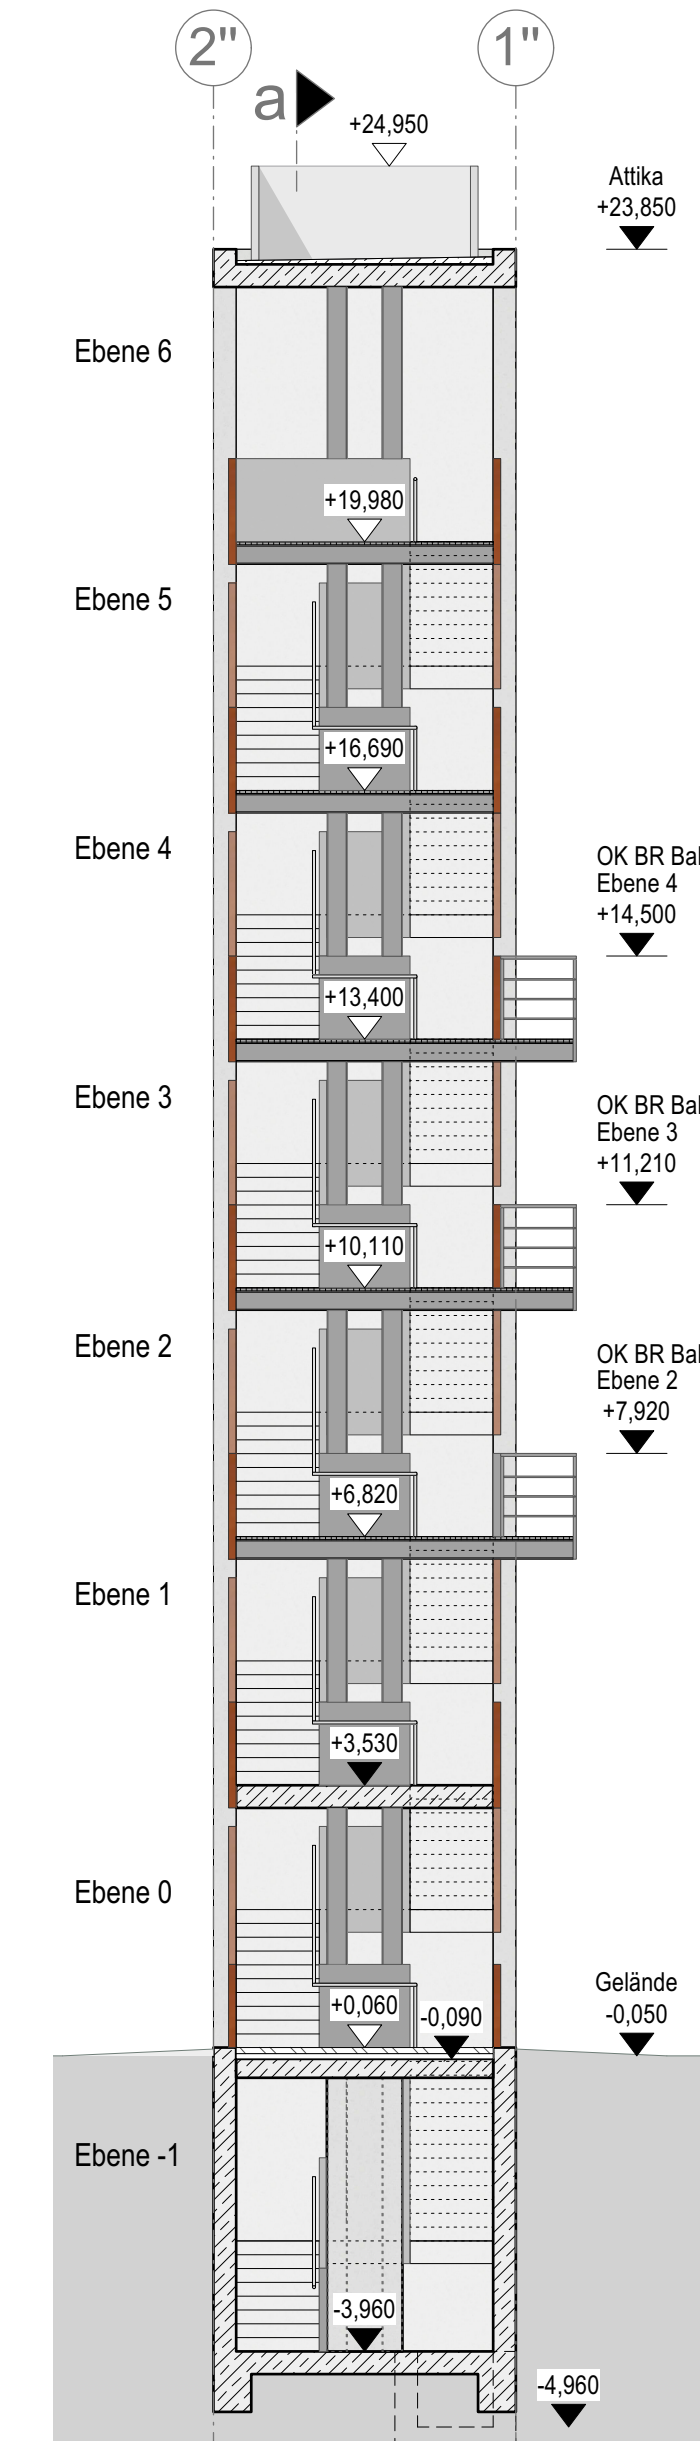

Querschnitt c-c

LEGENDE ARCHITEKTUR

**FW3 ÜBUNGSTURM (ÜT) SCHNITTE** 1552 - E - ÜT-SN\_XX - 2023 - 100 - Index A

ÄNDERUNGEN			
INDEX	DATUM	NAME	ART DER ÄNDERUNG
A	28.03.2024	sva	Abschluss LP3

Normalhöhen-Null ±0.00 = +65,45 m ü. NHN (DHHN2016)

**pussert kosch**  
architekten

pussert kosch architekten PartGmbH  
Bautzner Landstraße 29  
01324 Dresden

Tel +49 351 - 31 55 66 11  
fw3@pussert-kosch.de  
www.pussert-kosch.de

1552	P-10447	ENTWURFSPLANUNG
Standortnummer	Projektnummer	Planphase


ÜT-SN_XX	SCHNITTE	STADT MÜNSTER
Planart / Bauteil	Planinhalt	Plangröße 1.0310m / 0.4200m
Maßstab 1:100	Erstellung 28.03.2024	Index A
Projektverzeichnis		
Projektdaten 240216_FW3_LP3_2D_v2023.vwxp		
Planbezeichnung 1552 - E - ÜT-SN_XX - 2023 - 100 -		
Zeichnung svb	Architektur	pussert kosch architekten
Zeichnung Bauen im Bestand		
Herr Brockhausen Projektleitung Stadt Münster Fachstellenleitung / Abteilungsleitung Wiczorek / Wenzel		
Amtsleitung / Technische Leitung Nienaber / Miché		

**NEUBAU FEUERWACHE 3**


Hohe Geest  
48165 Münster-Hiltrup



Ansicht Nord

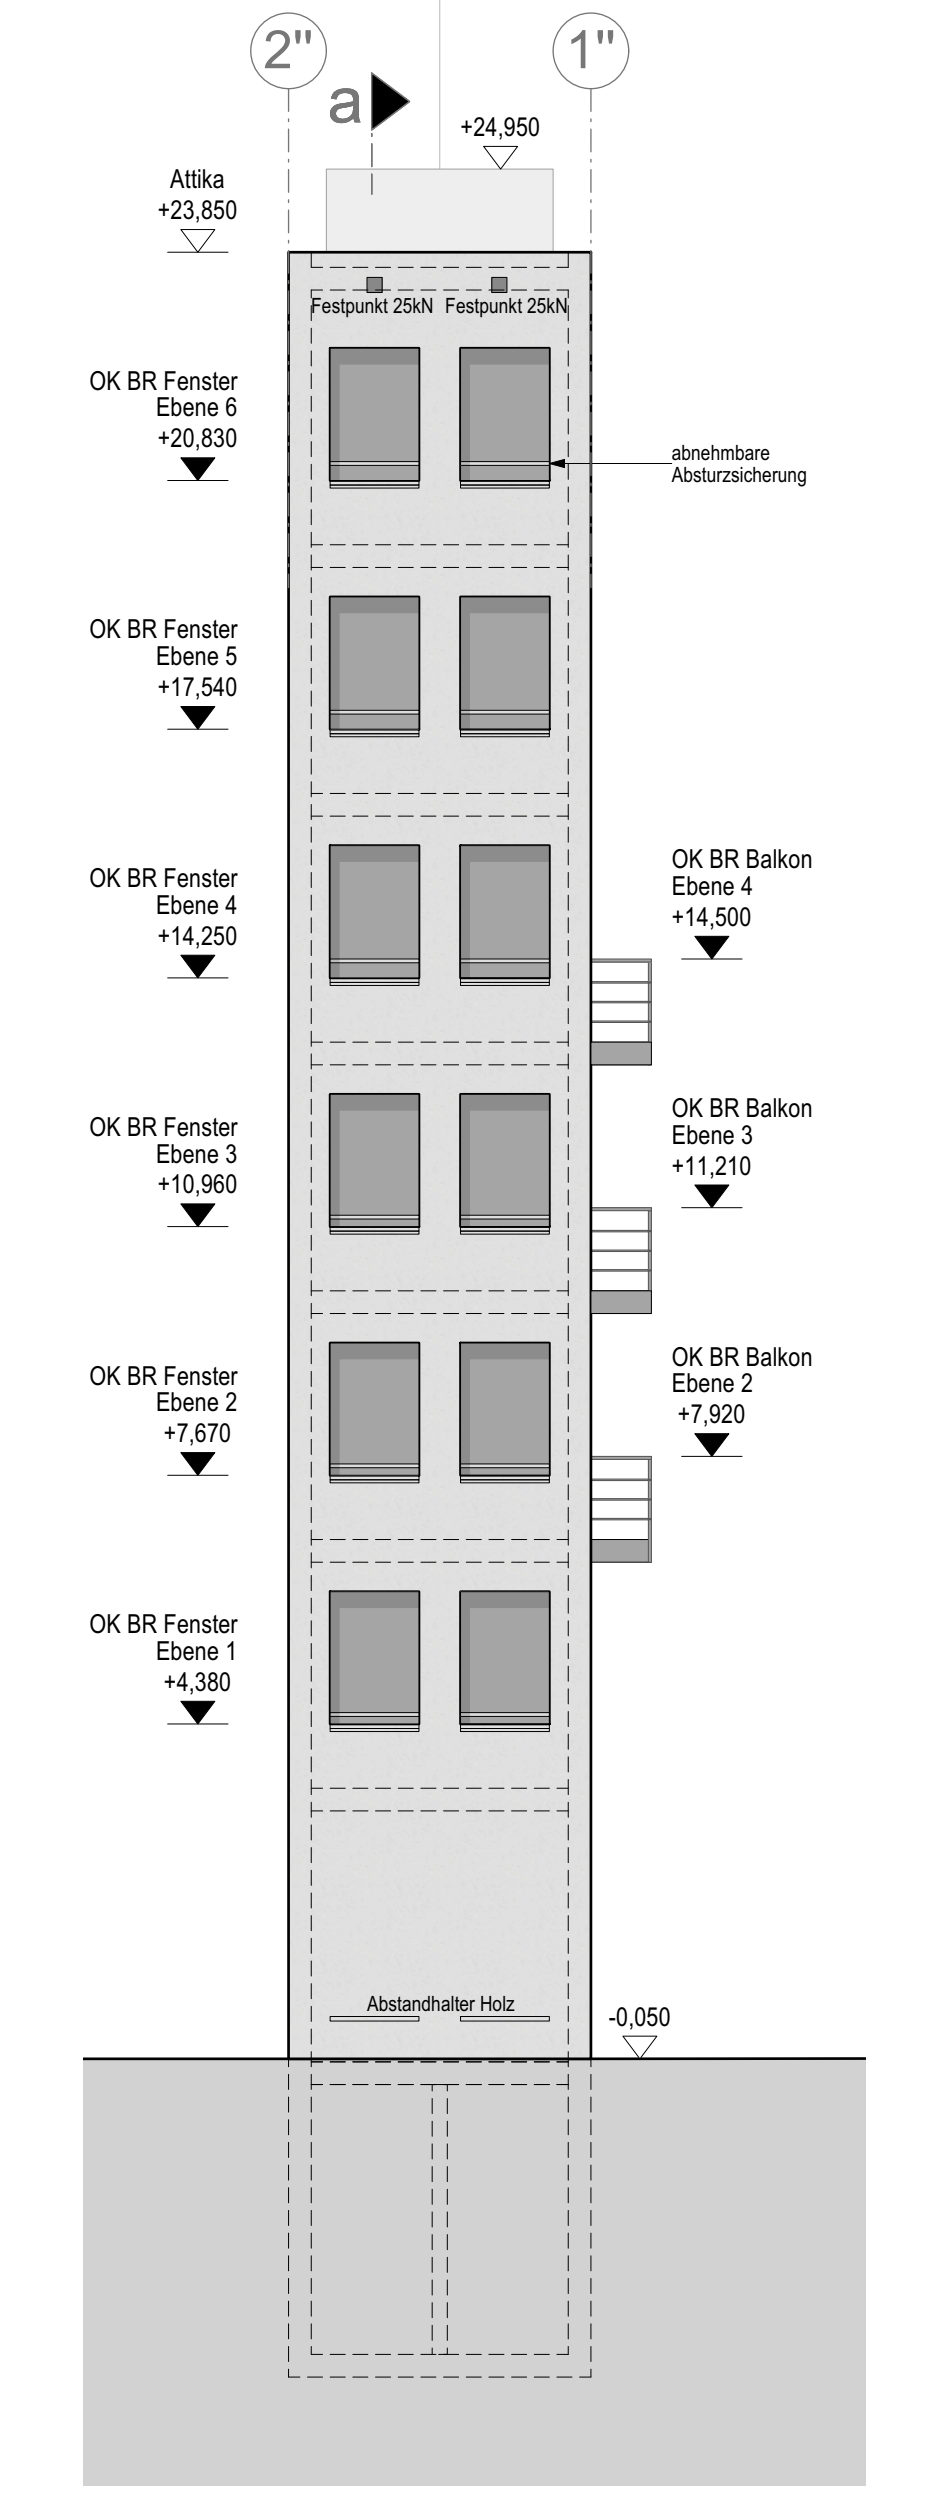


Ansicht Ost

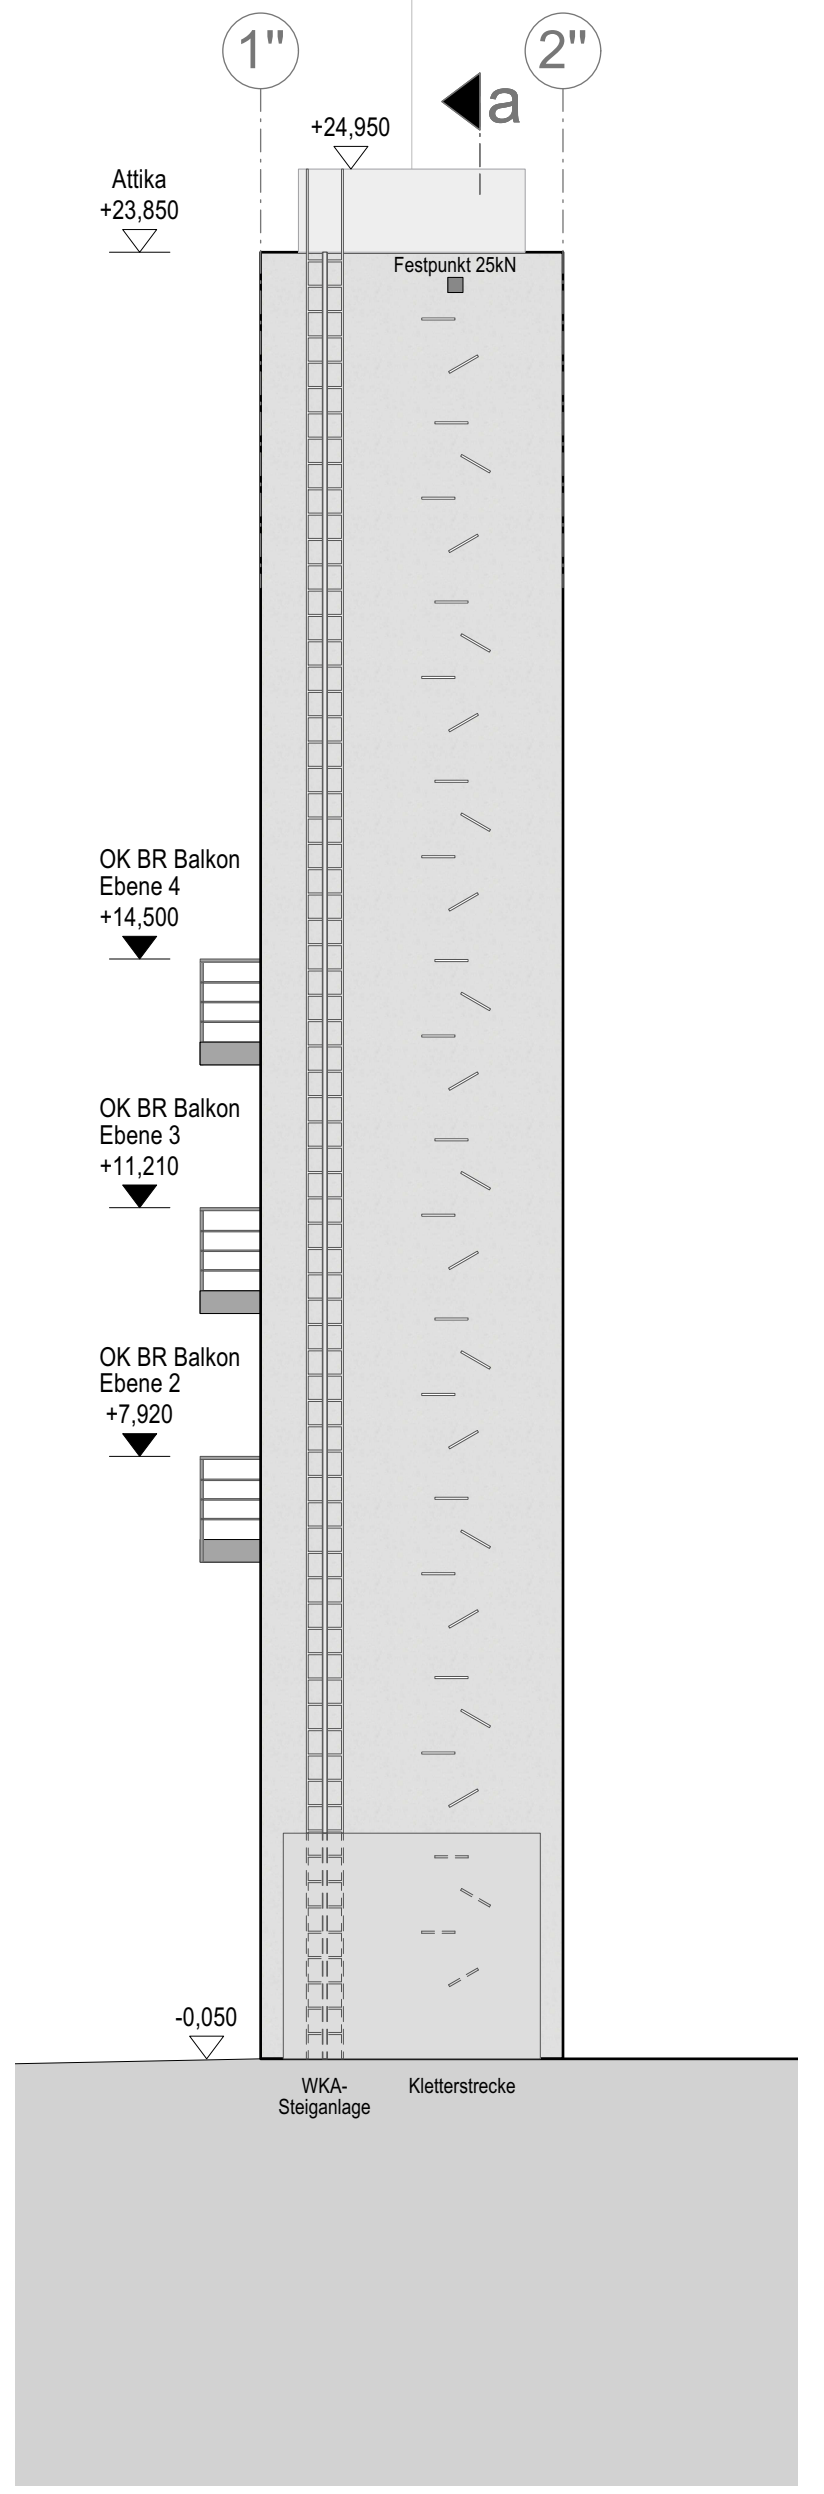

Ansicht West

LEGENDE ARCHITEKTUR

FW3 ÜBUNGSTURM (ÜT) ANSICHTEN		1552 - E - ÜT-AN_XX - 2023 - 100 -		Index	A
ÄNDERUNGEN					
A	25.03.2024	sva	Abschluss LP3		
INDEX	DATUM	NAME	ART DER ÄNDERUNG		

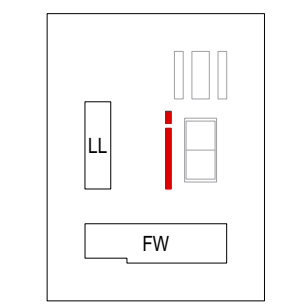

Normalhöhen-Null ±0.00 = +65,45 m ü. NHN (DHHN2016)

**pussert kosch**  
architekten

pussert kosch architekten PartGmbH  
Bautzner Landstraße 29  
01324 Dresden

Tel +49 351 - 31 55 66 11  
fw3@pussert-kosch.de  
www.pussert-kosch.de

1552	P-10447	ENTWURFSPLANUNG
Standortnummer	Projektnummer	Planphase

ÜT-AN_XX	ANSICHTEN	STADT MÜNSTER
Planart / Bauteil	Planinhalt	
Maßstab 1:100	Entstehung 28.03.2024	Index A
Projektverzeichnis		
Projektdatei 240216_FW3_LP3_2D_v2023.vwxp		
Planbezeichnung 1552 - E - ÜT-AN_XX - 2023 - 100 -		
Zeichnung sva Architektur pussert kosch architekten		
Zeichnung Bauen im Bestand		
Herr Brockhausen Projektleitung Stadt Münster Fachstellenleitung / Abteilungsleitung Wiczorek / Wenzel		
Arbeitsleitung / Technische Leitung Nienaber / Michel		

**NEUBAU FEUERWACHE 3**

Hohe Geest  
48165 Münster-Hiltrup