

Durchführungszeitraum

26. Jan 2026

April - Juli: Testphase

Aug 26

Anlieger-
versammlung

ggf. Fortführung
bei positiver Evaluation

2
city-desk
Standort 1:
LANGE
BANK



Beispielbild

2x



Bank mit
Tisch

1x




Bank

2x



Pflanzkasten

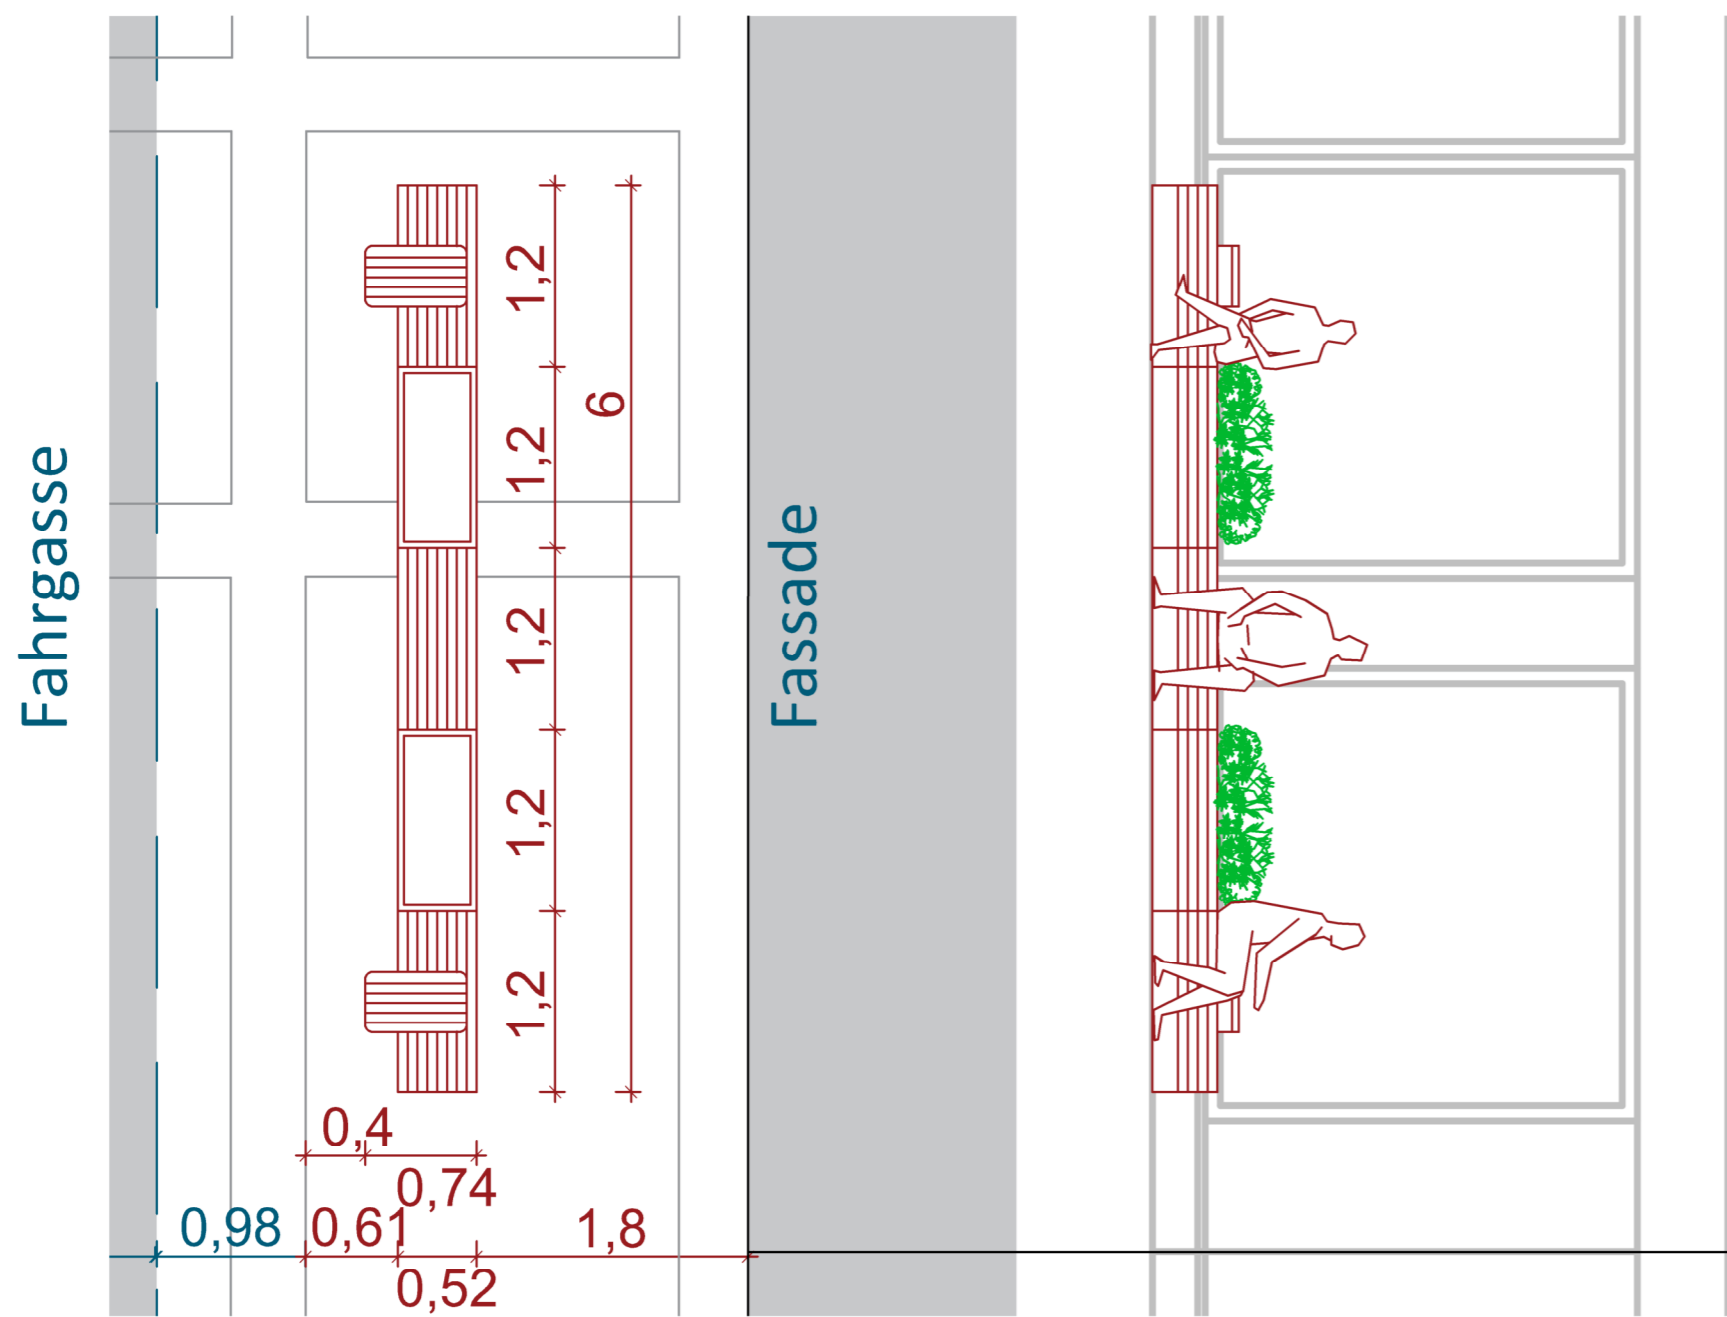


Lageplan / Maßstab 1 : 50

Ansicht


7
city-desk
Standort 3:
PARKLETT



Beispielbild

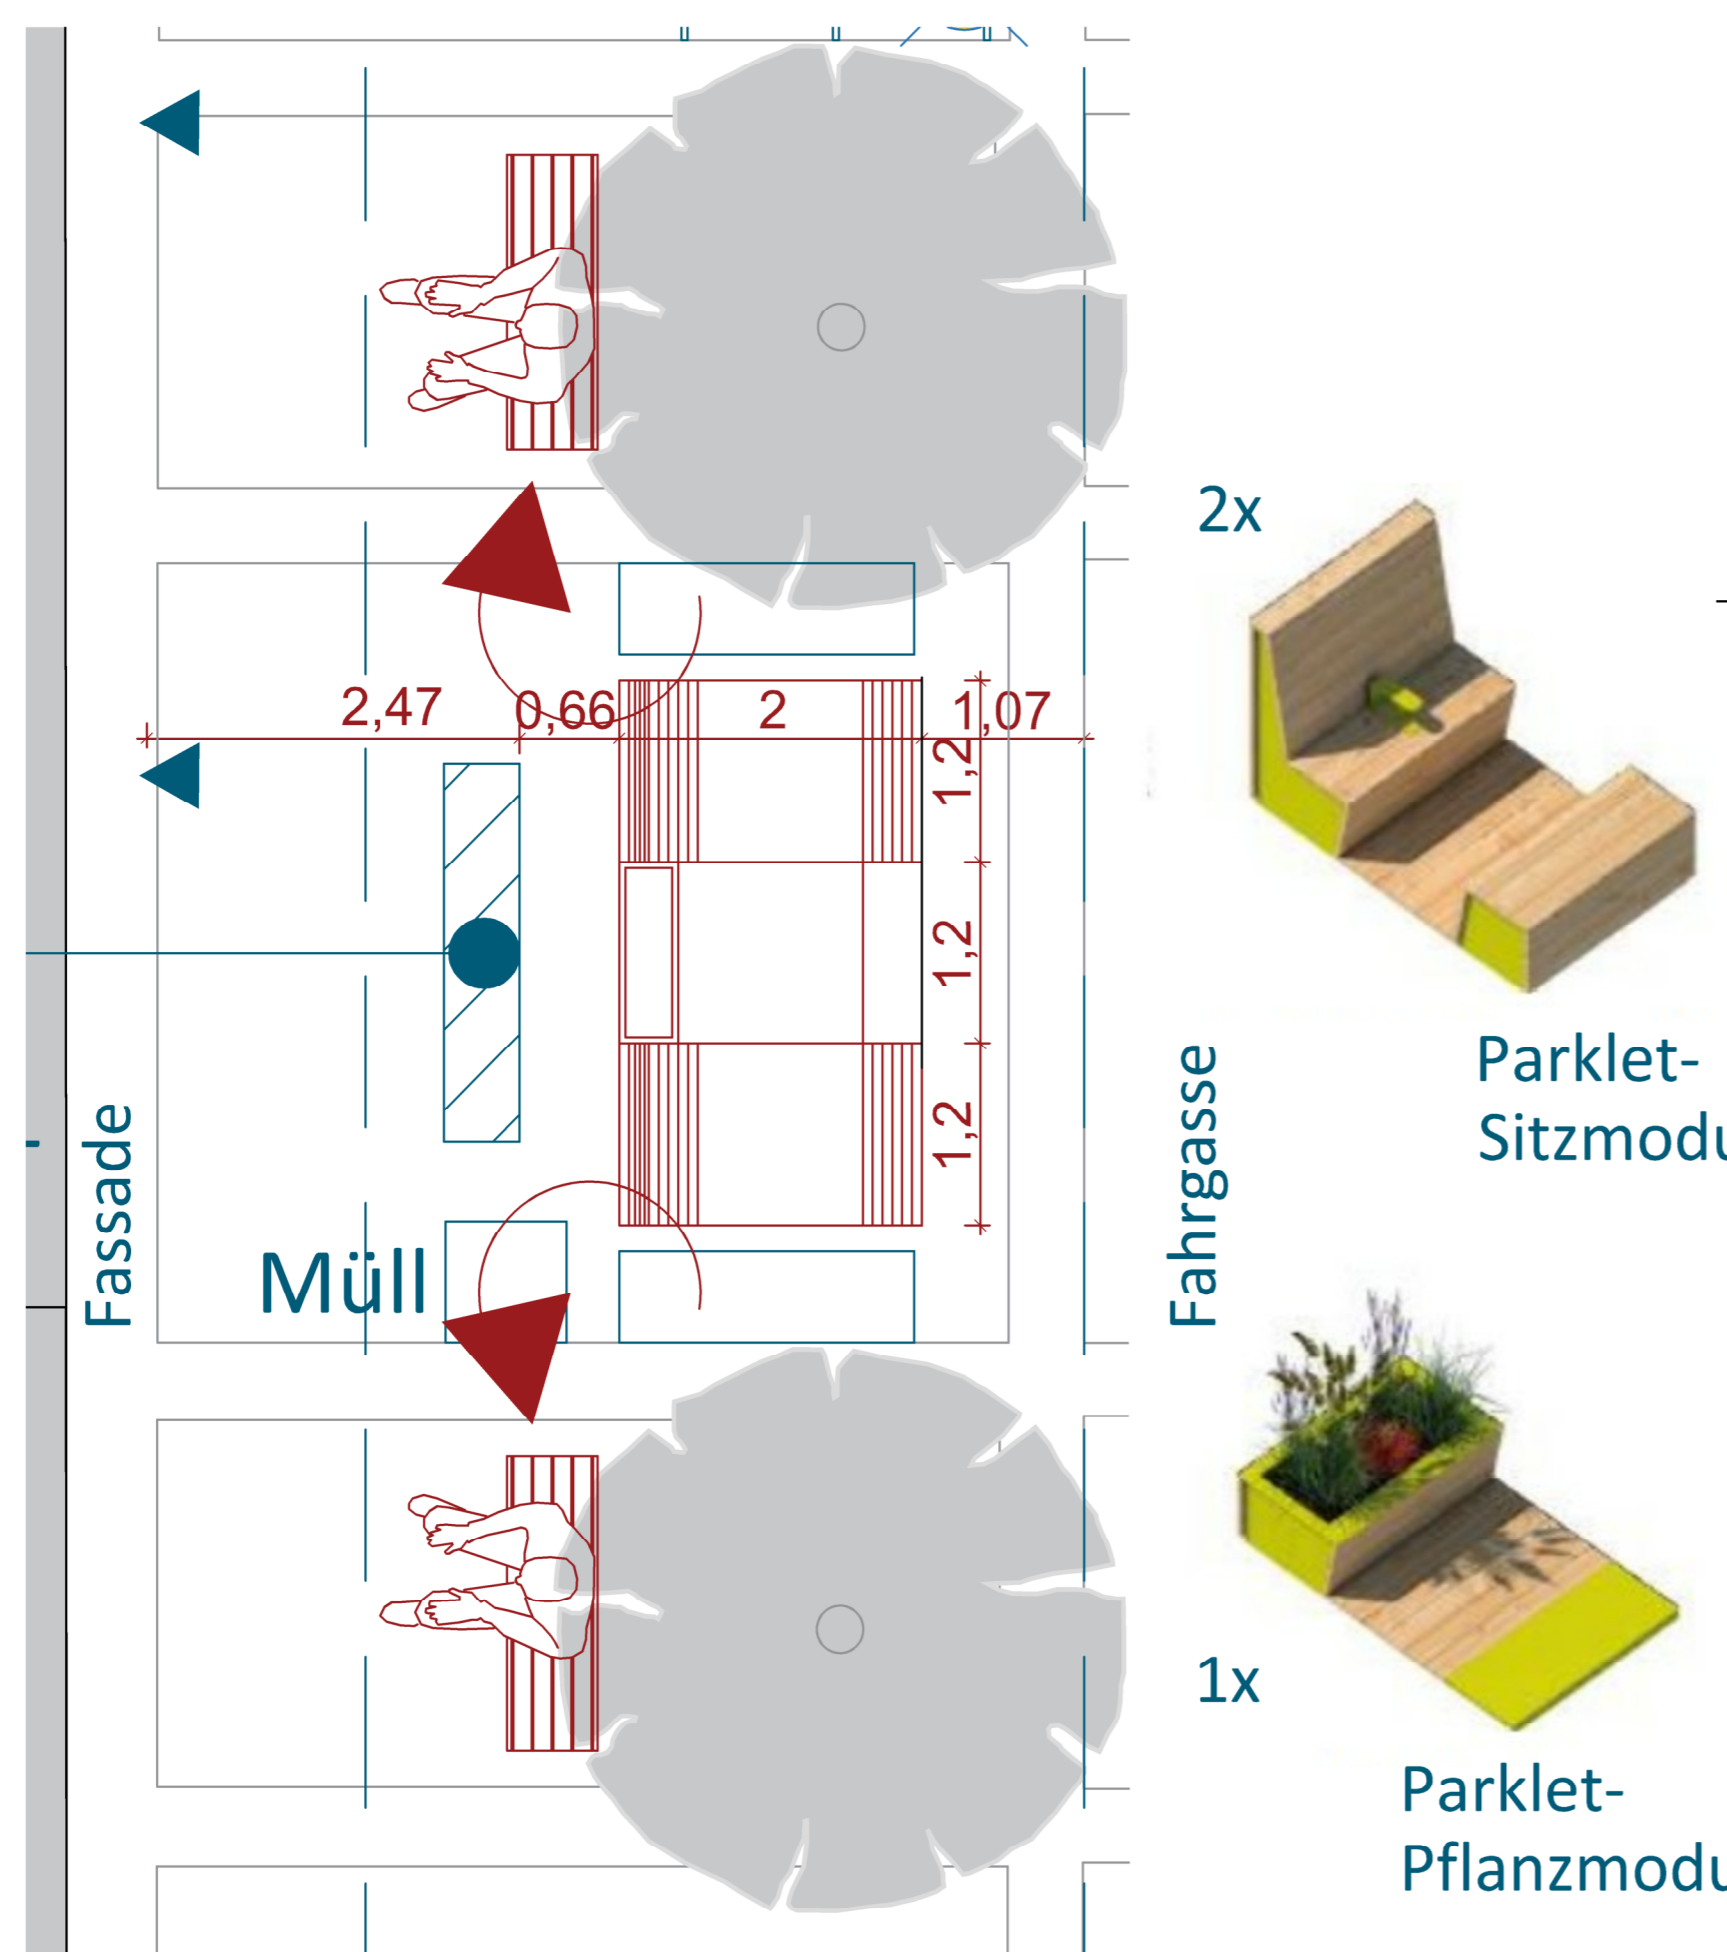

Lageplan / Maßstab 1 : 50

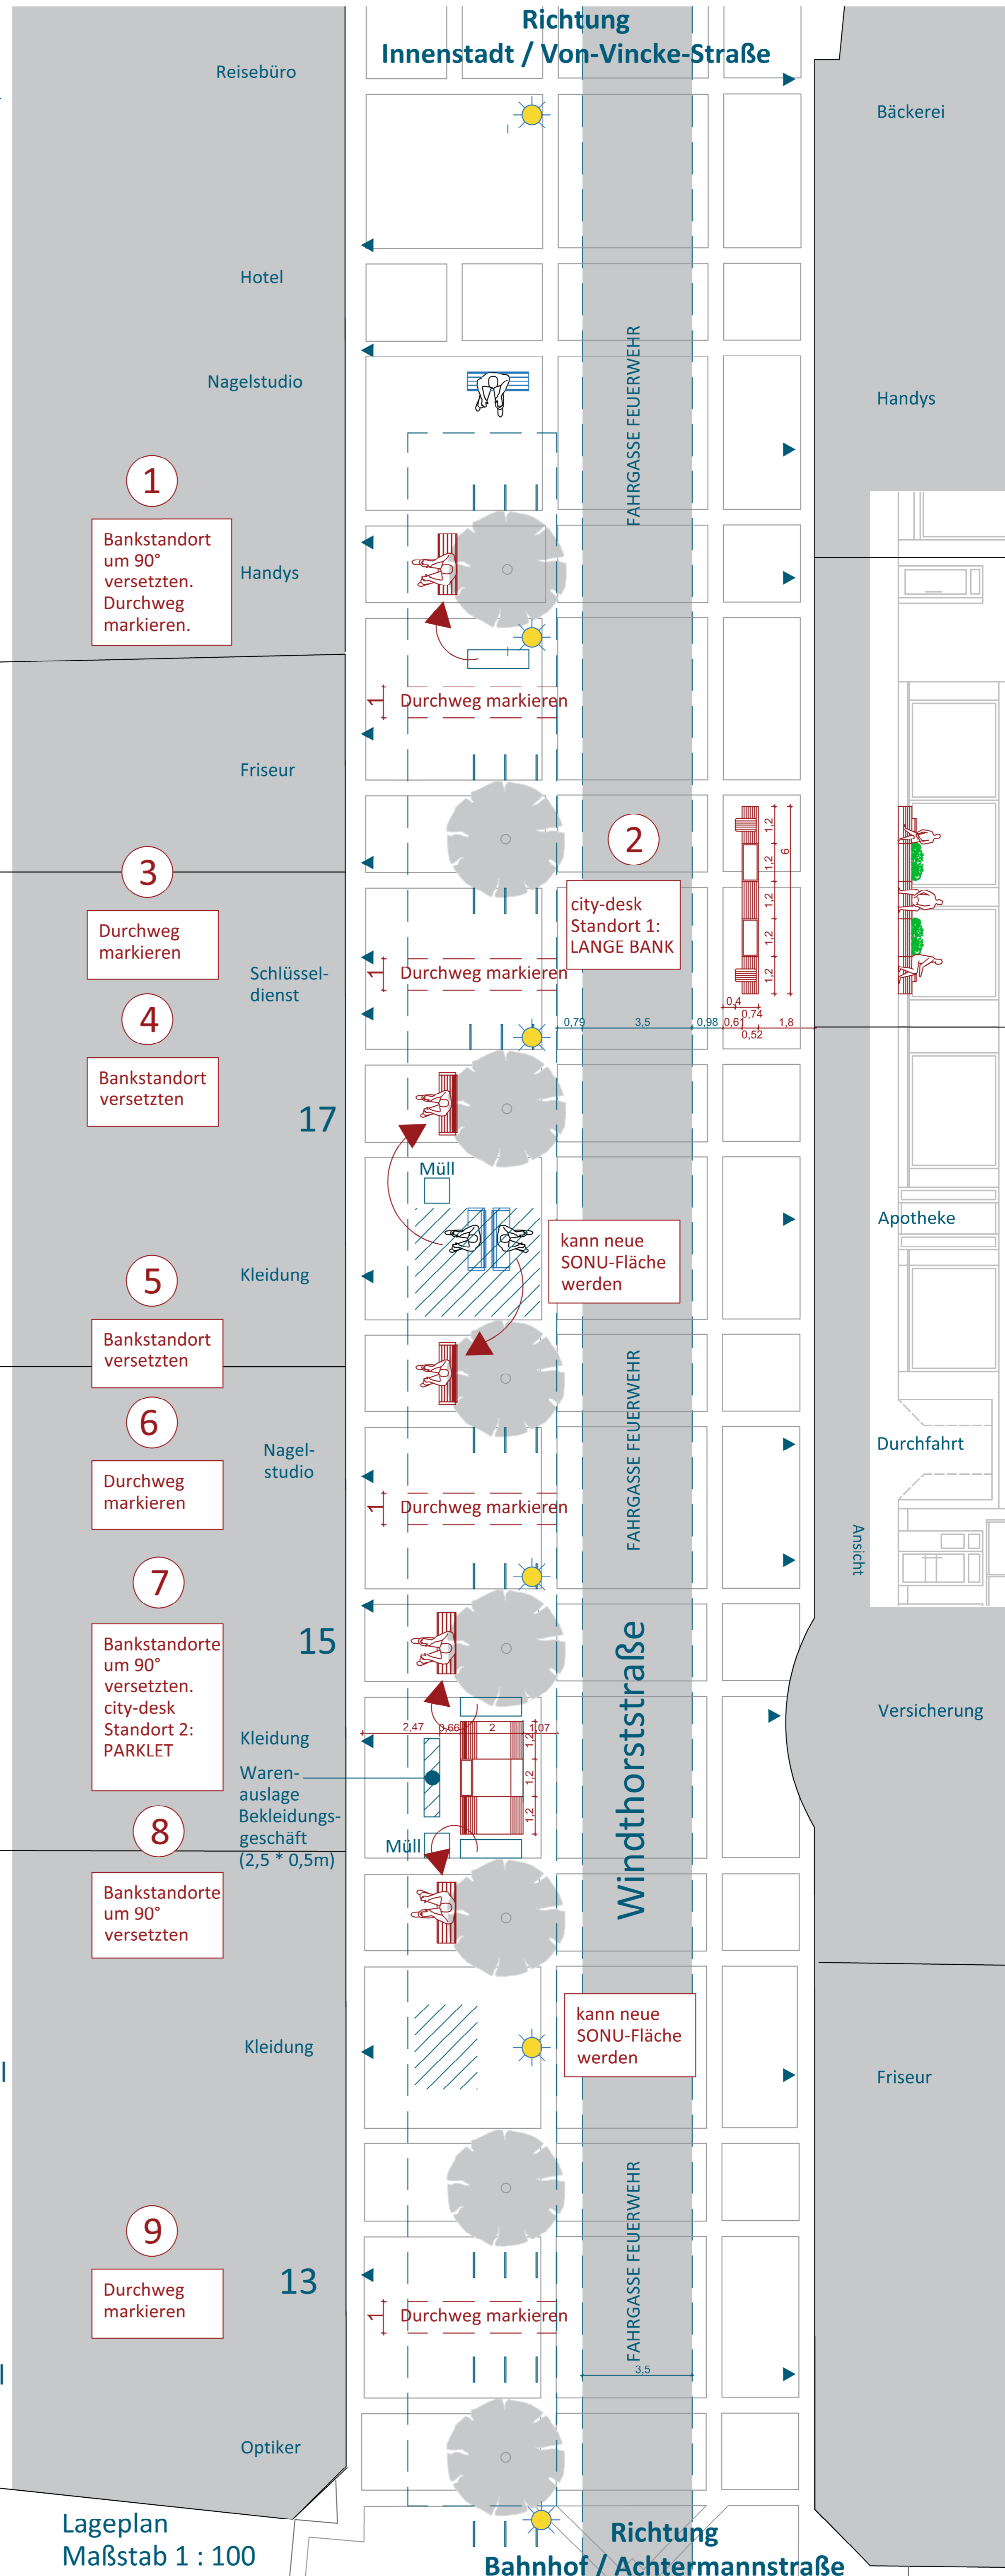

1
Bankstandort
um 90°
versetzen.
Durchweg
markieren.

3
Durchweg
markieren

4
Bankstandort
versetzen

5
Bankstandort
versetzen

6
Durchweg
markieren

7
Bankstandorte
um 90°
versetzen.
city-desk
Standort 2:
PARKLETT

8
Bankstandorte
um 90°
versetzen

9
Durchweg
markieren

2
city-desk
Standort 1:
LANGE BANK

kann neue
SONU-Fläche
werden

kann neue
SONU-Fläche
werden

Richtung
Bahnhof / Achtermannstraße