





Legende Planung

- Bearbeitungs- / Vorabmaßnahme Freianlagen
- Vorabmaßnahme Freianlagen
- BESTAND Fliesen, überdacht, gebundene Bauweise
- BESTAND Betonsteinpflaster, überdacht, anthrazit, 40/20/8 cm
- BESTAND Betonsteinpflaster, grau, 20/10/8 cm
- Betonsteinpflaster, naturgrau, 20/20/8 cm
- Betonsteinpflaster, anthrazit, 40/20/8 cm
- Betonsteinpflaster, D 10cm "Arena", heller beige Farbton
- Rasenfugenpflaster
- Wassergebundene Wegedecke
- Schotterrassen
- Sandfläche, Fallschutz, D 40 cm
- EPDM Belag
- Vegetationsfläche
- Rasen-Ansaat
- Heckenpflanzung
- Traufstreifen Betonplatte
- Taktiles Leitsystem Betonsteinpflaster 10/10, gestockt, hell
- Basamentstein-Einfassung/Pflasterterrinne 16/16/14, in Beton, grau
- Basamentstein-Einfassung/Pflasterterrinne 16/16/14, in Beton, anthrazit
- Tiefbord-Einfassung 8/20-30, grau
- Betonsteinbank Oberfläche SB hellgrau
- Betonsteinbank mit Holzauflage Oberfläche SB hellgrau
- Stabgitterzaun H 80/180cm, anthrazit
- Holzzaun als Durchlaufschutz bei Anpflanzung
- Fahrradablenkhülse zum Einbetonieren, bauseits
- Mastleuchte Bestand (öffentlich) Lage tlw. ungenau
- Mastleuchte (Gewerk Elektro) Fundament durch GalaBau, nach Vorgabe
- Natursteinquader Sandstein einzeln / verfugt
- Baum Bestand
- Baum Pflanzung
- Strauch Pflanzung

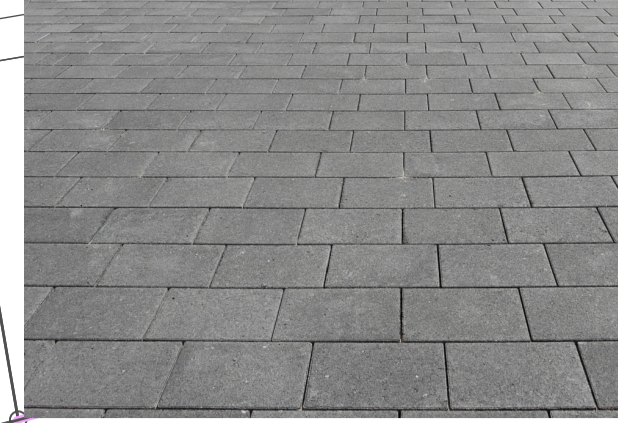

Beispielbild Taktiles Leitsystem

Beispielbild Pflaster "Arena", heller beige Farbton

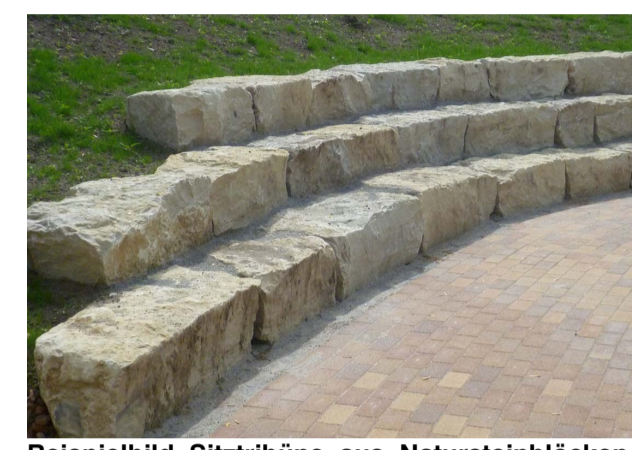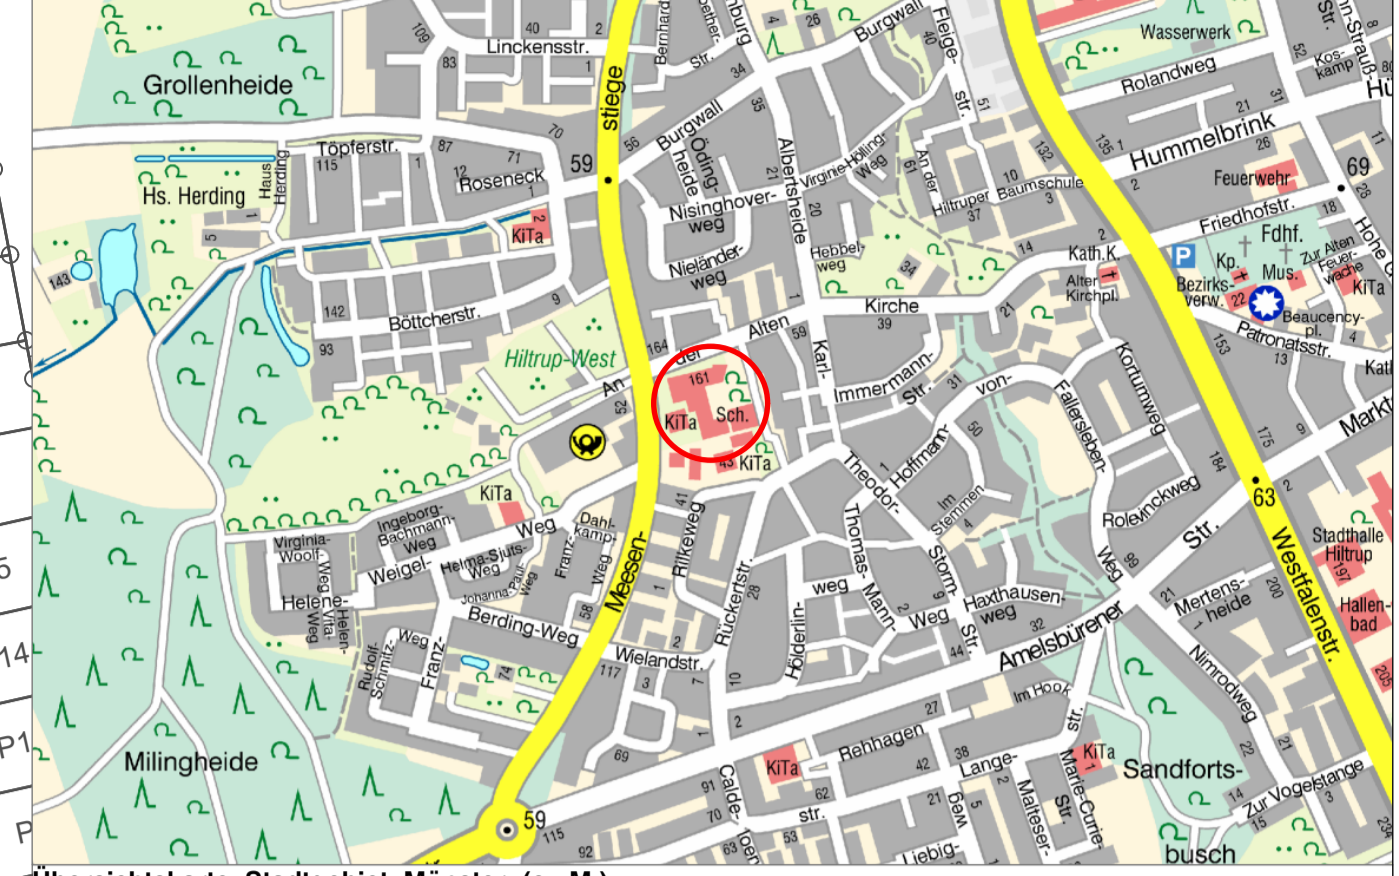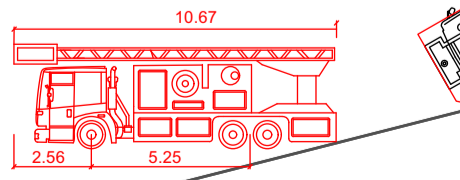

brandenfels
 landscape + environment
 dipl.-ing. gordon brandenfels | neustr. 18 | d - 48167 münster
 phone: +49 (0)2506 3617
 fax: +49 (0)2506 7954
 e-mail: info@brandenfels.com
 web: www.brandenfels.com

Bearbeitung		Landschaftsarchitekt	
P. Linnemann		G. Brandenfels	
Projekt-Nr.: 11334	Objekt-Nr.: 69701		
Plan Nr.: S 62/9	Datum: 29.01.2026		
Amtsleitung	Projektleitung	Amt für Grünflächen, Umwelt und Nachhaltigkeit	
gez. P. Driesch	gez. E. Sadler		
Abteilungsleitung:			
gez. B. Schumann		Ludgerusschule Hilstrup Neugestaltung Außenanlagen Entwurf Übersichtslageplan	
Fachstellenleitung:			
gez. J. Hoffmann	Maßstab: 1 : 250		
Geändert:			
Index	Inhalt	Datum	Bearbeiter