

PLANSTÄNDE:

Planstand / Index	Bearbeiter	Datum	Änderungen
-------------------	------------	-------	------------

Alle Maße sind am Bau zu prüfen!
Maßbestimmungen sind sofort mit dem Architekten zu klären. Für Maßfehler haftet allein der Auftragnehmer. Maßbezüge gelten vor
Einsparungen.
Bei der Baufeldausführung sind die Planungen der Sonderfachleute zu beachten. Firmendetails und -ausführungszeichnungen gelten nur mit dem Freigabevermerk des Architekten.
Widersprüchliche Angaben in den Architektenplänen und den Ausführungsplänen der Fachplaner sind überprüfbar und vor
Ausführung schriftlich anzudeuten.
Alle Höhenangaben sind auf ÜKZ bezogen, sofern nicht anders vermerkt.
Sämtliche Zeichnungen basieren auf den uns übergebenen Bestandsplänen, sowie Vermessungen, Abweichungen zur tatsächlichen
Baubestanz bleiben vorbehalten.

Projektkurztitel:	Plannummer:	Index:
-------------------	-------------	--------

SZH

100

Index

Zeichnung:

Lageplan

1. Bauabs

Neuplanung

Datum:

Planstatus:

Planungsstand:

Maßstab:

gezeichnet:

Projekt:

Schulzentrum Hilstrup
Westfalenstraße

Bauherr:

Stadt Münster - Amt für Immobilienmanagement
Albersloher Weg 33 48155 Münster

Architekt

PBA Peter Bastian Architekten
Hafenweg 24 48155 Münster Tel: 0251 60 92 27-10 Fax: 0251 60 92 27-11

Übersicht:



PBA Peter Bastian Architekten

Bemerkung: Der angegebene Maßstab gilt nur bei Ausgabe in Original Blattgröße !

 $1,189 \times 0,600 \pi$



Alle Maße sind am Bau zu prüfen!
Maßstabsminderungen sind sofort mit dem Architekten zu klären. Für Maßstähler hatten allein der Auftraggeber. Maßstabsge geben vor Einseitigkeit.
Bei der Baubewertung sind die Planungen der Sonderfachleute zu beachten. Firmendetails und -ausführungszzeichnungen gelten nur mit dem Freigabeversuch des Architekten.
Widersprüchliche Angaben in den Architektenebenen und den Ausführungsplänen der Fachplaner sind unverzüglich und vor Ausführung schriftlich anzukündigen.
Alle Höhenangaben sind auf ONV zu beachten, sofern nicht anders vermerkt.
Sämtliche Zeichnungen basieren auf den uns übergebenen Bestandsplänen, sowie Vermessungsdaten. Abweichungen zur tatsächlichen Baubestands bleiben vorbehalten.



Übersicht:



PBA Peter Bastian Architekten

Bemerkung: Der angegebene Maßstab gilt nur bei Ausgabe in Original Blattgröße!

DIN A0 1,189 x 0,841

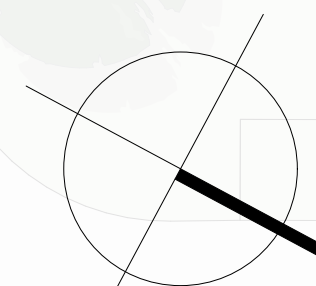
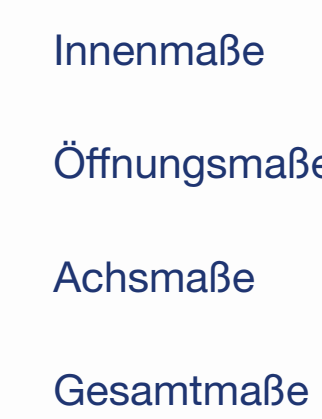


Alle Maße sind am Bau zu prüfen!
Maßnahmenzeichnungen sind sofort mit dem Architekten zu klären. Für Maßfehler hat/et der Auftragnehmer. Maßbezüge gelten vor Einzeilmäßen.
Bei der Bearbeitung sind die Planungen der Sonderfachleute zu beachten. Firmendetails und -ausführungszeichnungen gelten nur mit dem Freigabevermerk des Architekten.
Widersprüchlichkeiten in den Architektenplänen und den Ausführungsplänen der Fachplaner sind unverzüglich und vor Ausführung schriftlich anzugeben.
Alle Höhenangaben sind auf 0,00 bezogen, sofern nicht anders vermerkt.
Sämtliche Zeichnungen basieren auf den uns übergebenen Bestandsplänen, sowie Vermessungsdaten. Abweichungen zur tatsächlichen Baubestand bleiben vorbehalten.

Übersicht:



RWA motorisch öffenbar
(auch wenn Gebäude stromlos ist),
keine automatische Öffnung
bei Rauchentwicklung notwendig

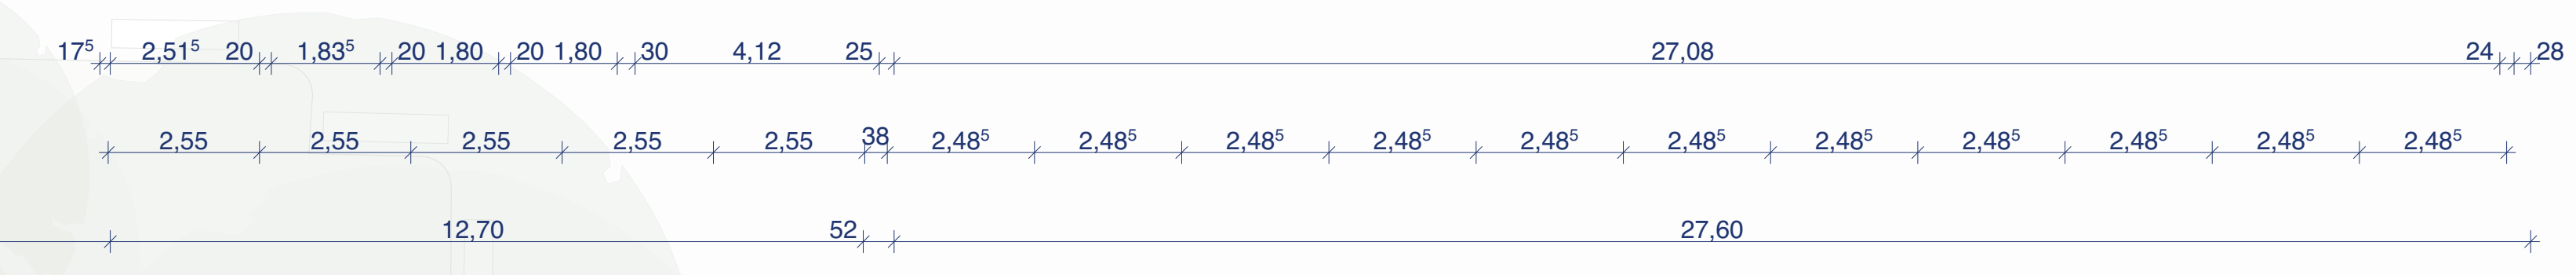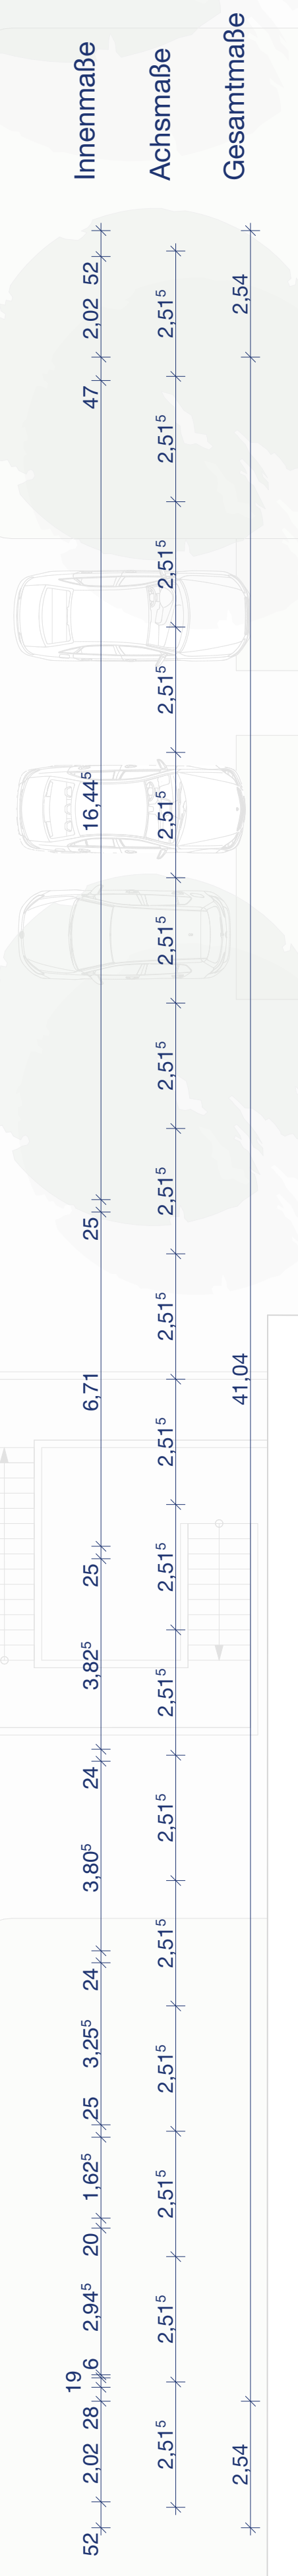

- Innenmaße
- Achsmaße
- Gesamtmaße

Alle Maße sind am Blau zu prüfen!
Maßstimmigkeiten sind sofort mit dem Architekten zu klären. Für Maßfehler haftet allein der Auftragnehmer. Maßbezüge gehen vor Einzelmaßen.
Bei der Ausführung sind die Planungen der Sonderfachleute zu beachten. Firmendetails und -ausführungszeichnungen gelten nur mit dem Freigabevermerk des Architekten.
Widersprüchliche Angaben in den Architektplanen und den Ausführungsplänen der Fachplaner sind unverzüglich und vor Ausführung schriftlich einzuklären.
Alle Höhenangaben sind auf DKRF bezogen, sofern nicht anders vermerkt.
Stämmische Zeichnungen basieren auf den uns übergebenen Bestandsplänen, sowie Vermessungsdaten. Abweichungen zur tatsächlichen Bausubstanz bleiben vorbehalten.


Übersicht:





PBA Peter Bastian Architekten


Bemerkung: Der eingegebene Maßstab gilt nur bei Ausgabe in Original-Blattgröße !

DIN A4 1:189 x 0,841 m

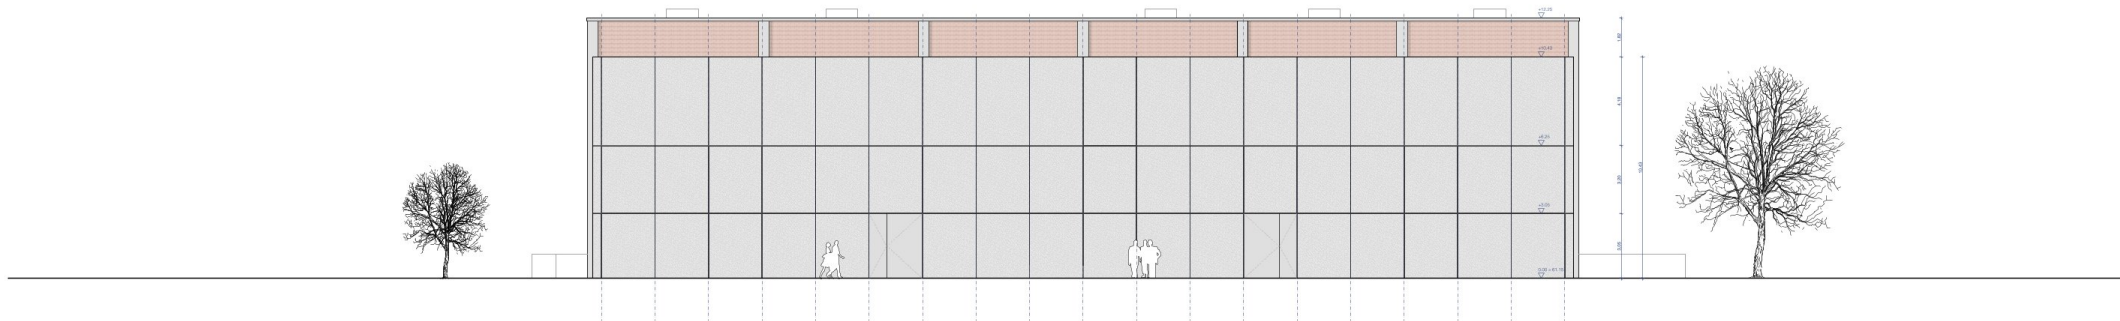

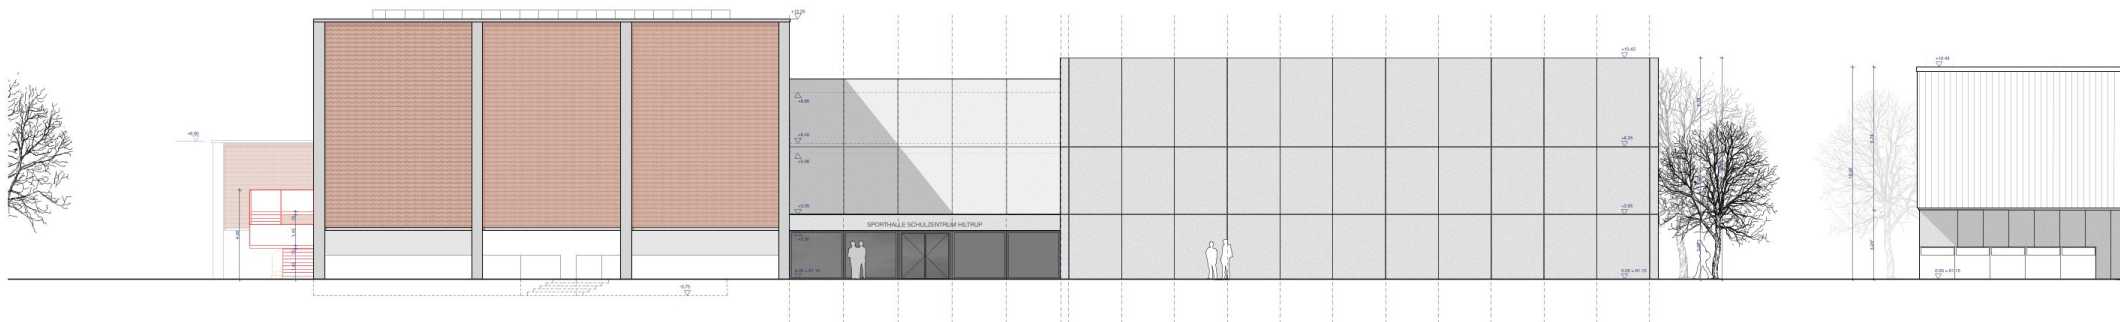

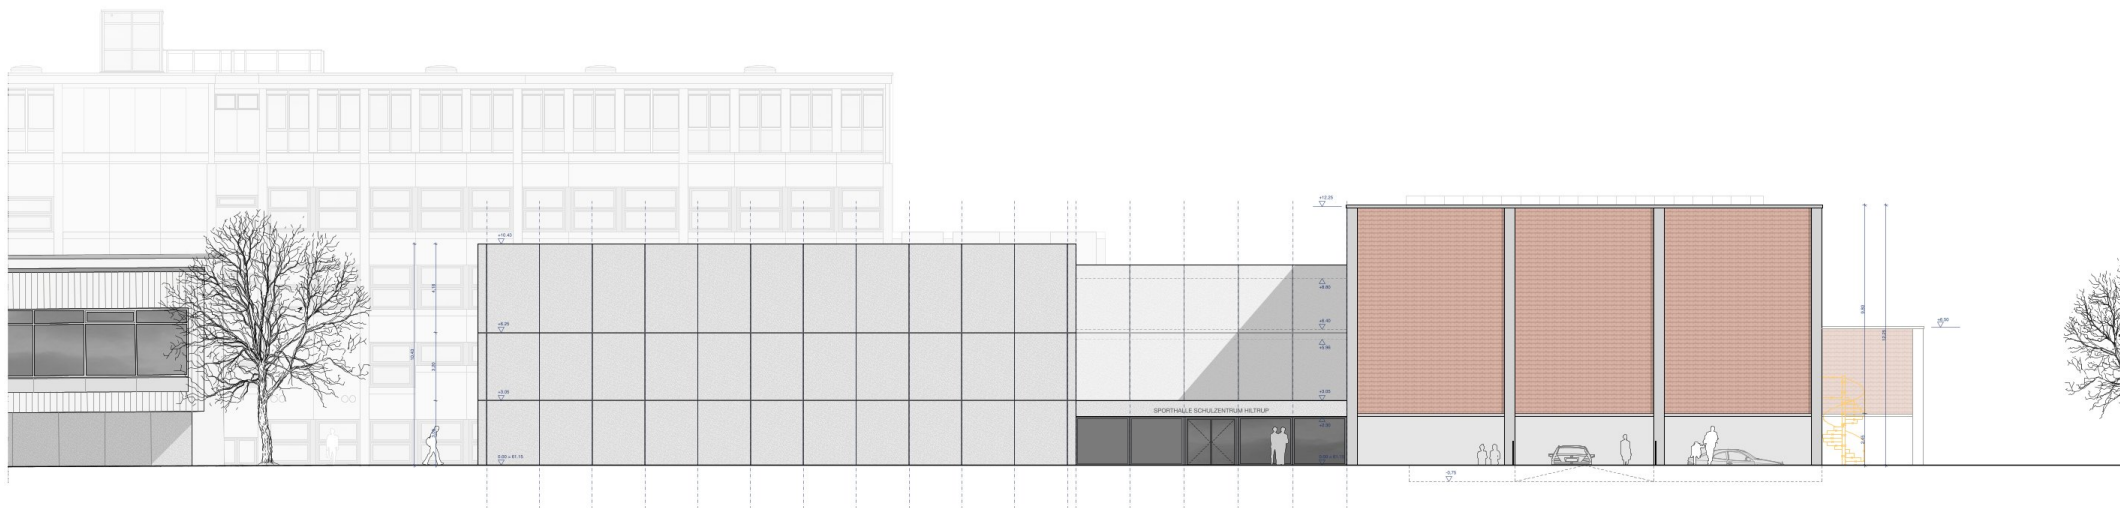

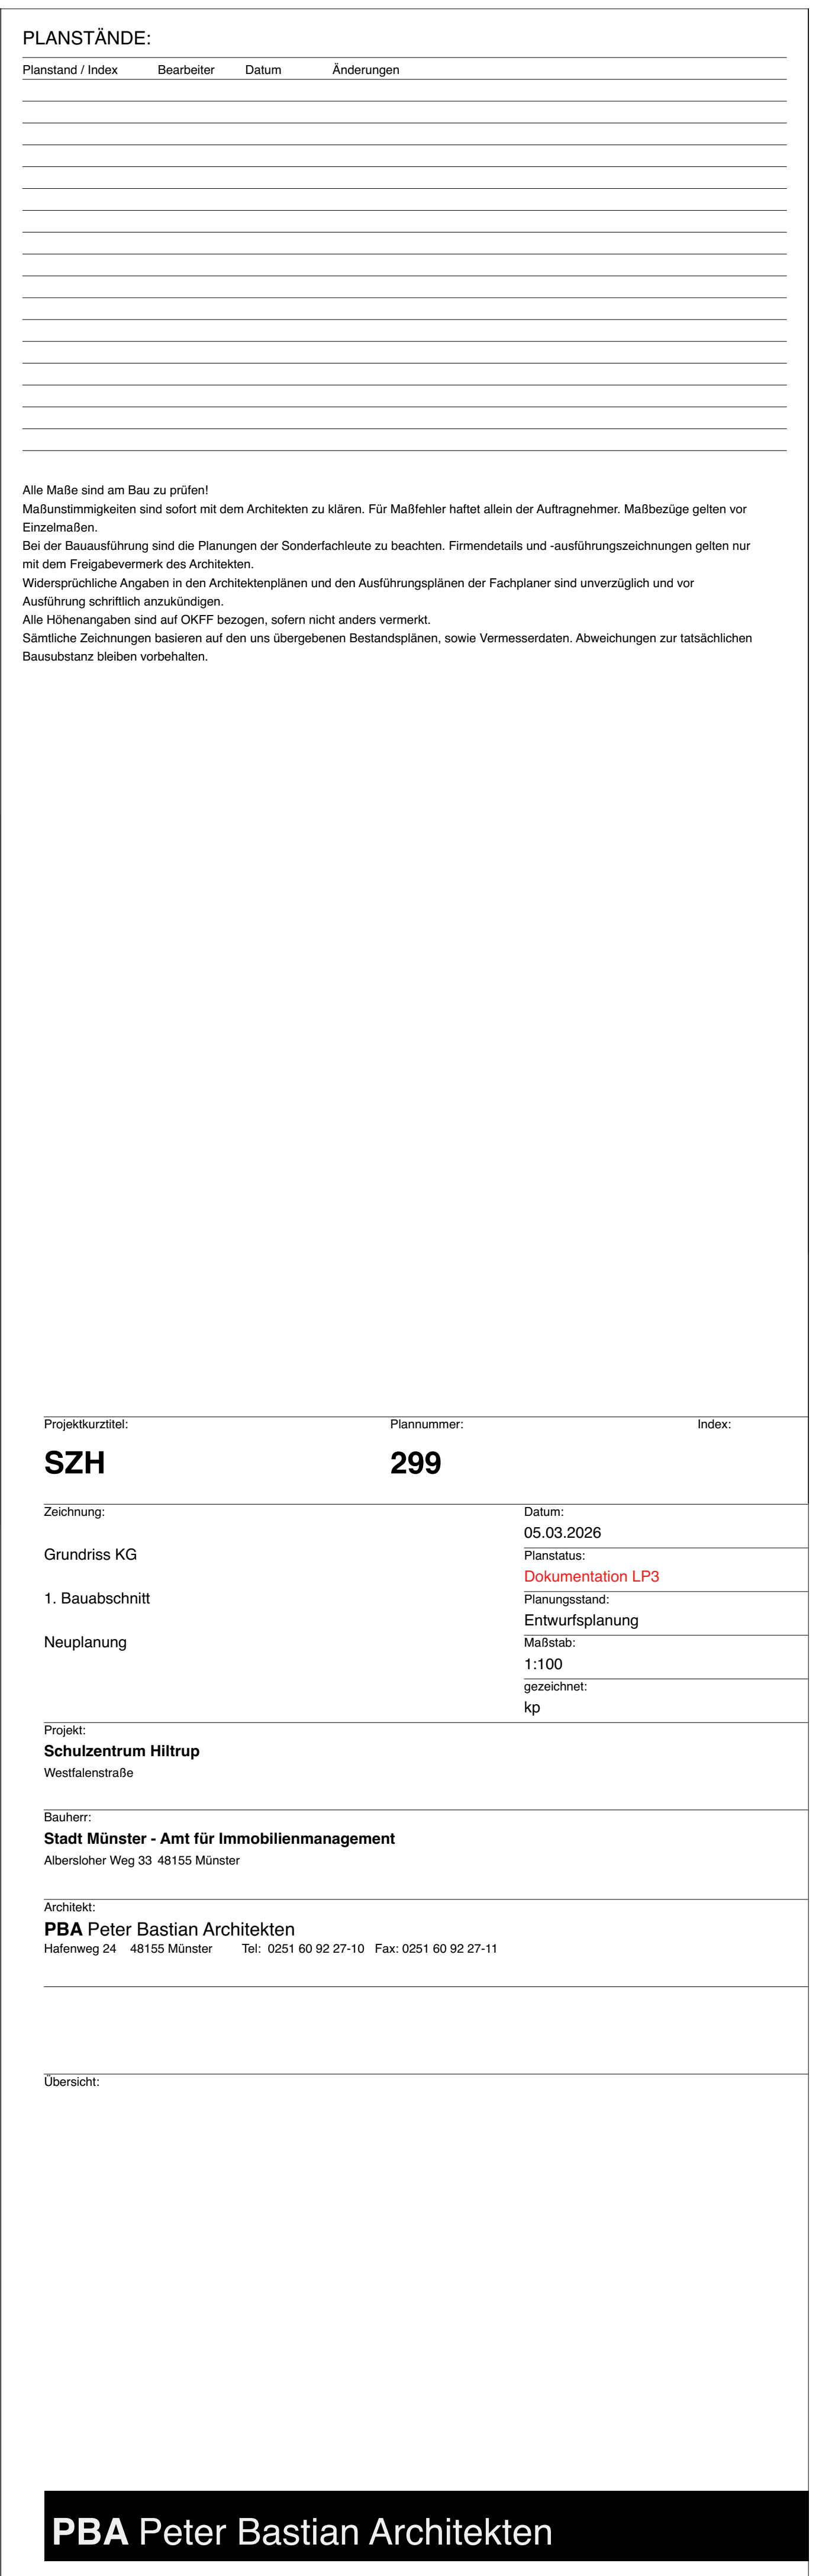

Alle Maße sind am Bau zu prüfen!
Maßstimmigkeiten sind sofort mit dem Architekten zu klären. Für Maßfehler haftet allein der Auftragnehmer. Maßbezüge gelten vor Einzelmaßen.

Bei der Bauausführung sind die Planungen der Sonderfachleute zu beachten. Firmendetails und -ausführungszeichnungen gelten nur mit dem Freigabevermerk des Architekten.

Widersprüchliche Angaben in den Architektenplänen und den Ausführungsplänen der Fachplaner sind unverzüglich und vor Ausführung schriftlich anzukündigen.

Alle Höhenangaben sind auf OKKF bezogen, sofern nicht anders vermerkt.

Sämtliche Zeichnungen basieren auf den uns übergebenen Bestandsplänen, sowie Vermessungsdaten. Abweichungen zur tatsächlichen Bausubstanz bleiben vorbehalten.

Alle Maße sind am Bau zu prüfen!

Maßstabmessungen sind sofort mit dem Architekten zu klären. Für Maßfehler haftet allein der Auftragnehmer. Maßbezüge gelten vor Einzelmaßen.


Bei der Bauausführung sind die Planungen der Sonderfachleute zu beachten. Firmendetaill- und -ausführungszeichnungen gelten nur mit dem Freigabevermerk des Architekten.

Widersprüchliche Angaben in den Architektenplänen und in den Ausführungsplänen der Fachplaner sind unverzüglich und vor Ausführung schriftlich anzufragen.

Alle Höhenangaben sind auf DNNF bezogen, sofern nicht anders vermerkt.

Sämtliche Zeichnungen basieren auf den uns übergebenen Bestandsplänen, sowie Vermessensdaten. Abweichungen zur tatsächlichen Bausubstanz bleiben vorbehalten.


Übersicht:

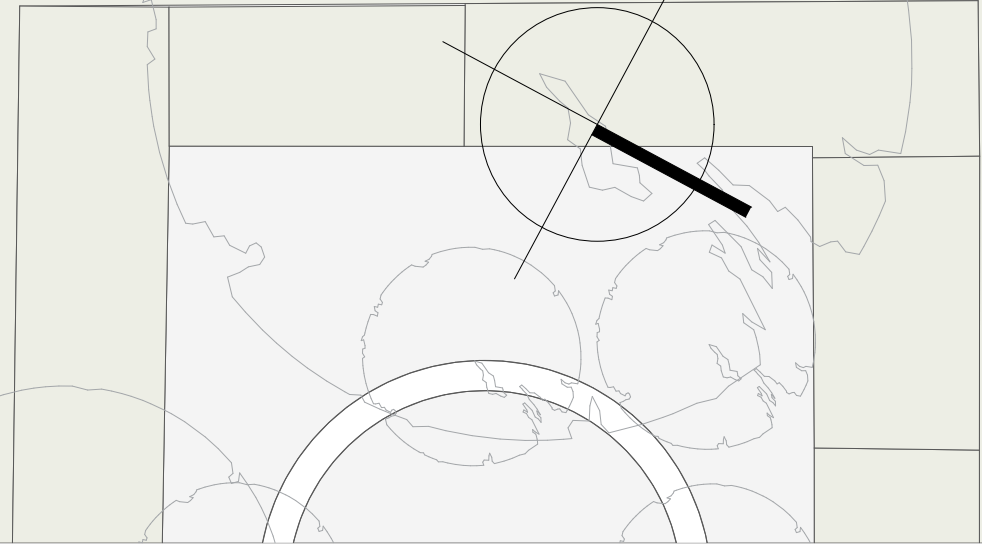

Leistung PV Fläche Gesamt (max):
65kWp + 25kWp= ca. 90kWp

Maßnahmen aus Bau zu prüfen!
Maßnahmen sind **sofort** mit dem **Architekten** zu klären. Für **Maßnahmen** haftet **allein** der **Auftraggeber**. Maßbezüge gelten vor **Einverständnis**.
 Bei der **Baueingabe** sind die **Planungen** der **Sonderfachleute** zu beachten. **Firmen** und **-ausführungszeichnungen** gelten nur mit dem **Freigabe** des **Architekten**.
 Widersprüchliche Angaben in den **Architekten** **Planungen** und den **Ausführungs** **plänen** der **Fachplaner** sind **unzulässig** und **vor** **Ausführung** **schriftlich** **anzuklären**.
 Alle **Bau** **Übergaben** sind **auf** **OPF** **bezogen**, **somit** **nicht** **anders** **vermerkt**.
Sämtliche **Zeichnungen** **basierten** **auf** **den** **im** **Übergaben** **Bestand** **plänen**, **somit** **Vermerks** **abweichungen** **zur** **tatsächlichen** **Bau** **Übergabe** **blieben** **bestehen**.

Übersicht:

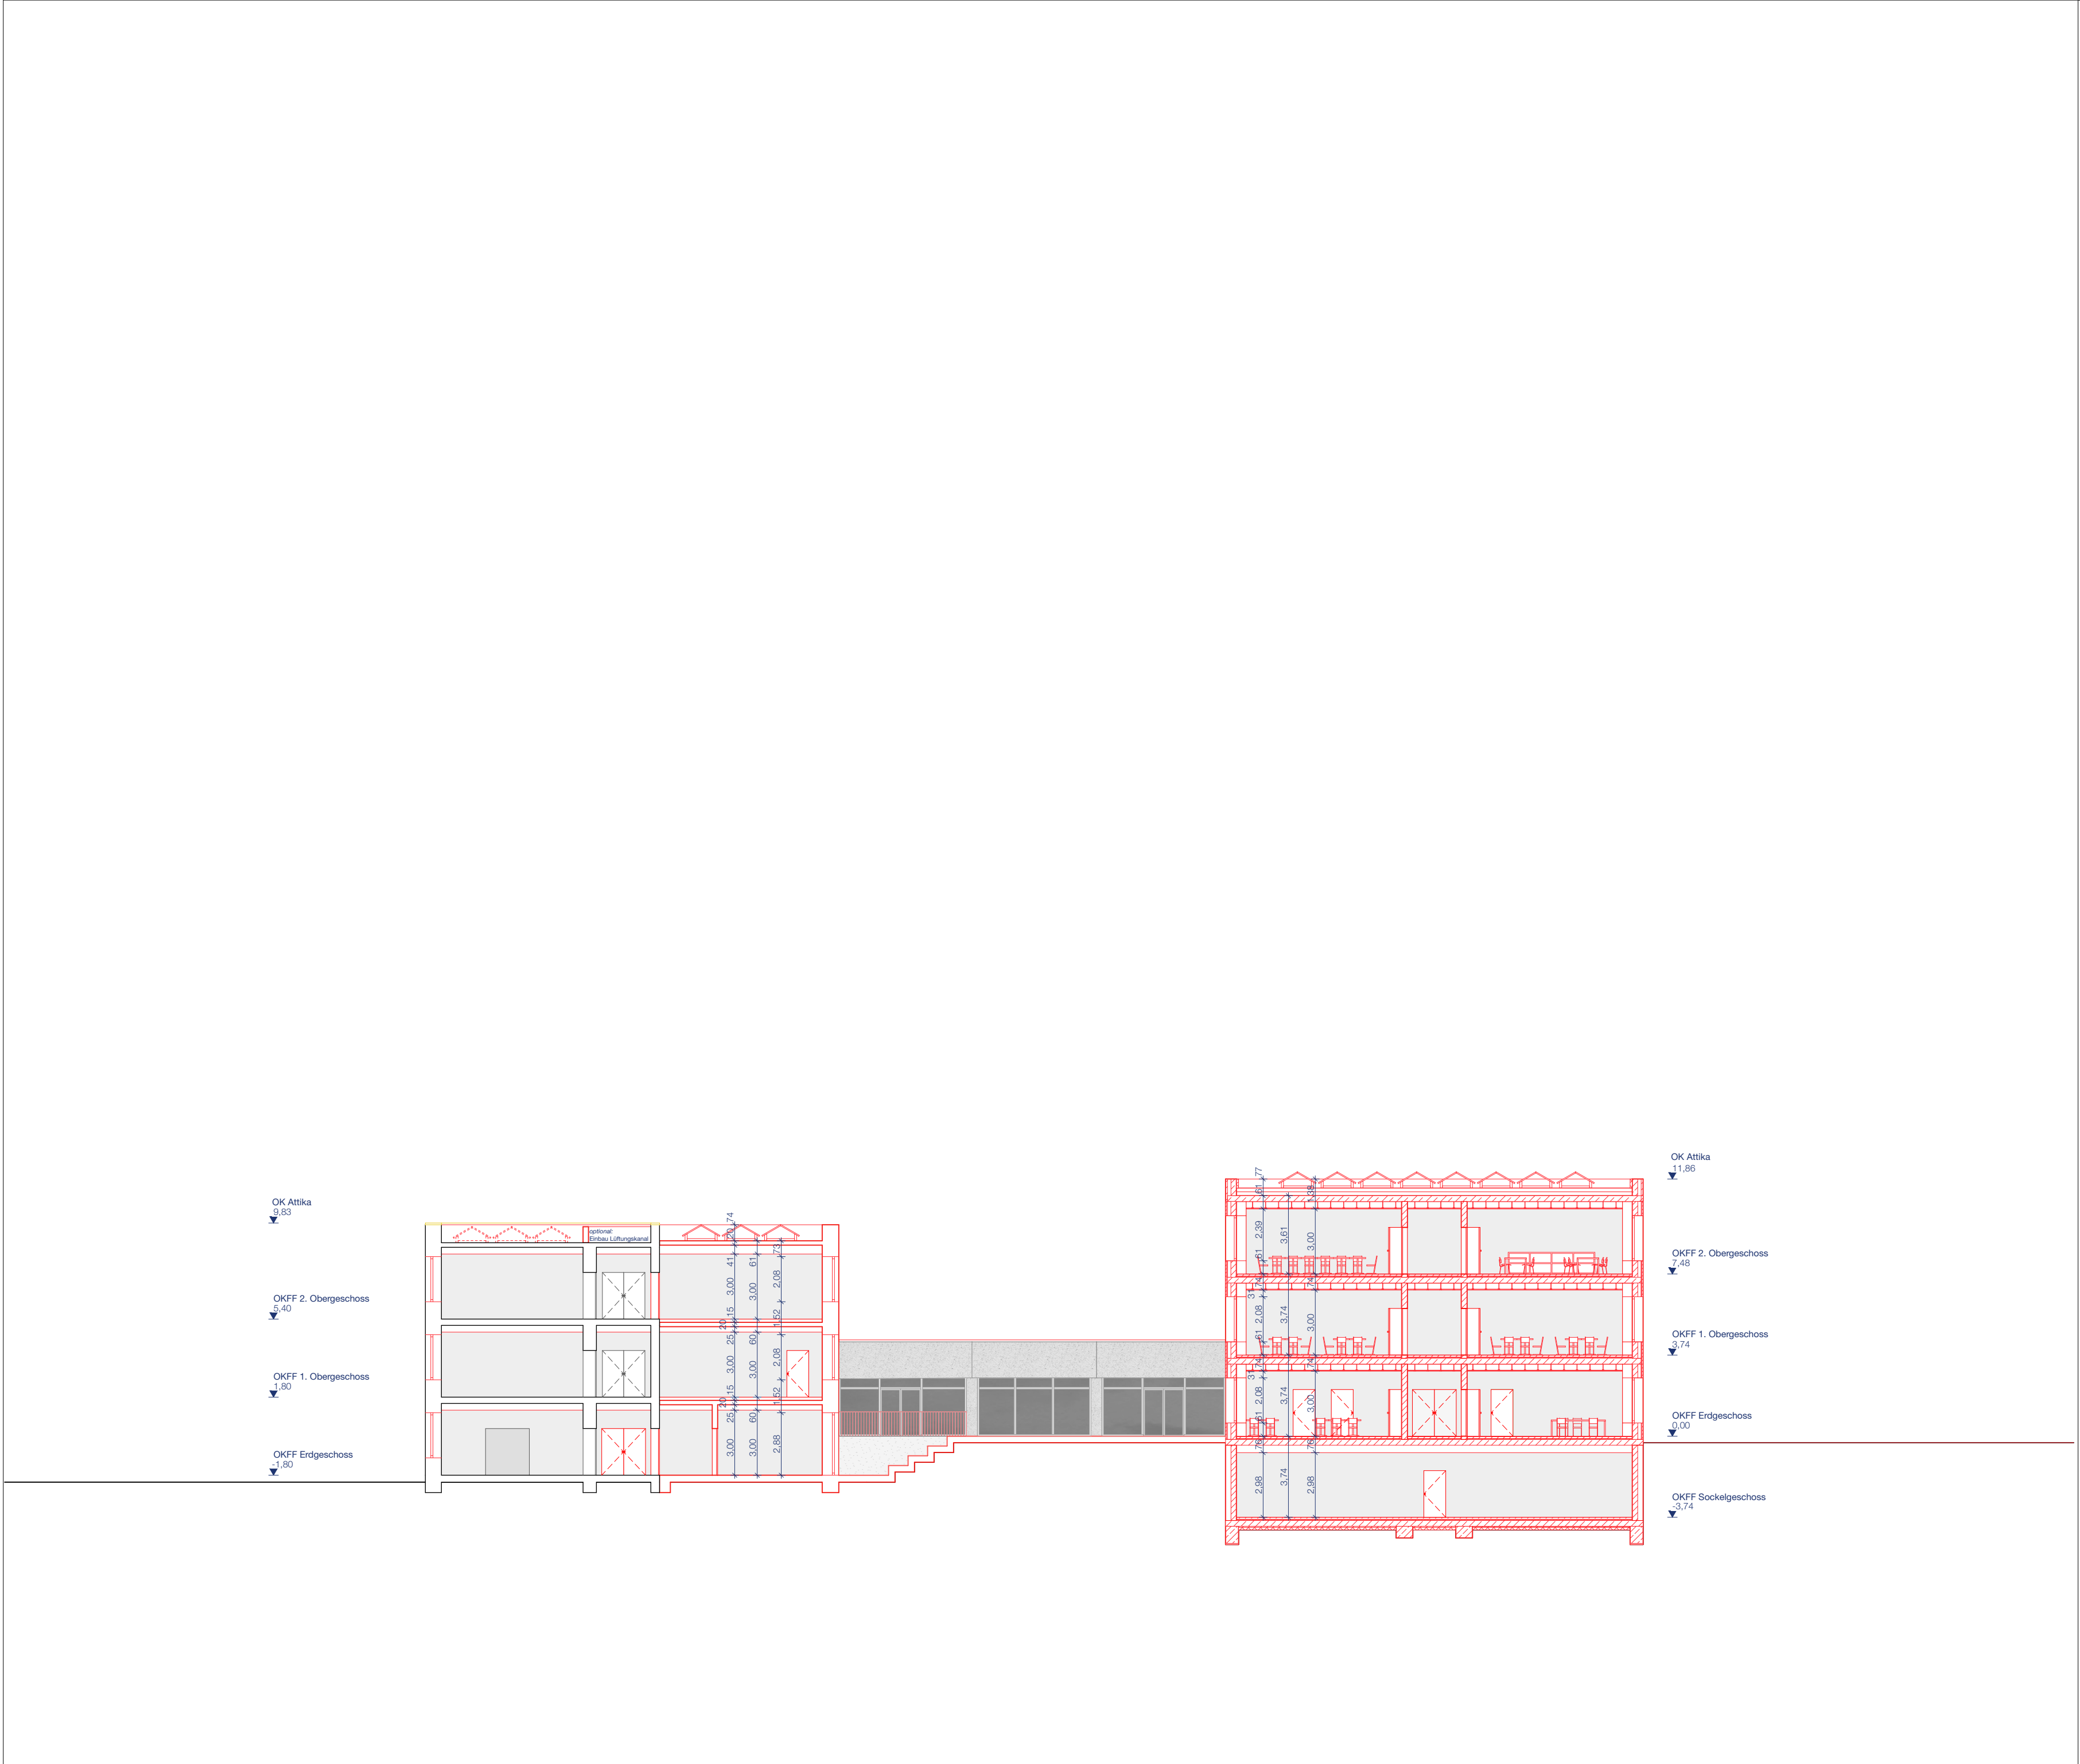

Alle Maße sind am Bau zu prüfen!
Maßstimmigkeiten sind sofort mit dem Architekten zu klären. Für Maßfehler haftet allein der Auftragnehmer. Maßbezüge gelten vor Einzelmaßen.
Bei der Bauausführung sind die Planungen der Sonderfachleute zu beachten.
Widersprüchliche Angaben in den Architektenplänen und den Ausführungsplänen der Fachplaner sind unverzüglich und vor Ausführung anzukündigen.
Firmendetails und -ausführungszeichnungen gelten nur mit dem Freigabevermerk des Architekten.
Alle Höhenangaben sind auf OKFF bezogen, sofern nicht anders vermerkt.

Sämtliche dargestellten Befestigungselemente (für Fassade, Fertigteile, Schlosserarbeiten etc.) sind schematisch dargestellt.
Die Dimensionierung / Detaillierung erfolgt im Zuge der Werkstatt- und Montageplanung der ausführenden Firmen.

Bitte Detailverweise und Raumabwicklungen beachten!



PLANSTÄNDE:			
Planstand	Bearbeiter	Datum	Planstatus

Projektkurztitel: SZH	Plannummer: 501	Index: -
Zeichnung: Schnitt Unten: Querschnitt - Neuplanung	Datum: 05.03.2026 Planstatus: Dokumentation LP3 Planungsstand: Entwurfsplanung Maßstab: 1:200 gezeichnet: ak	
Projekt: Schulzentrum Hiltrup Westfalenstraße		
Bauherr: Stadt Münster - Amt für Immobilienmanagement Albersloherweg 33, 48155 Münster		
Architekt: PBA Peter Bastian Architekten Hafenweg 24 48155 Münster Tel: 0251 60 92 27-10 Fax: 0251 60 92 27-11		
Planfreigabe:		Freigabedatum:

Übersicht:

PBA Peter Bastian Architekten

Bemerkung: Der angegebene Maßstab gilt nur bei Ausgabe in Original Blattgröße !

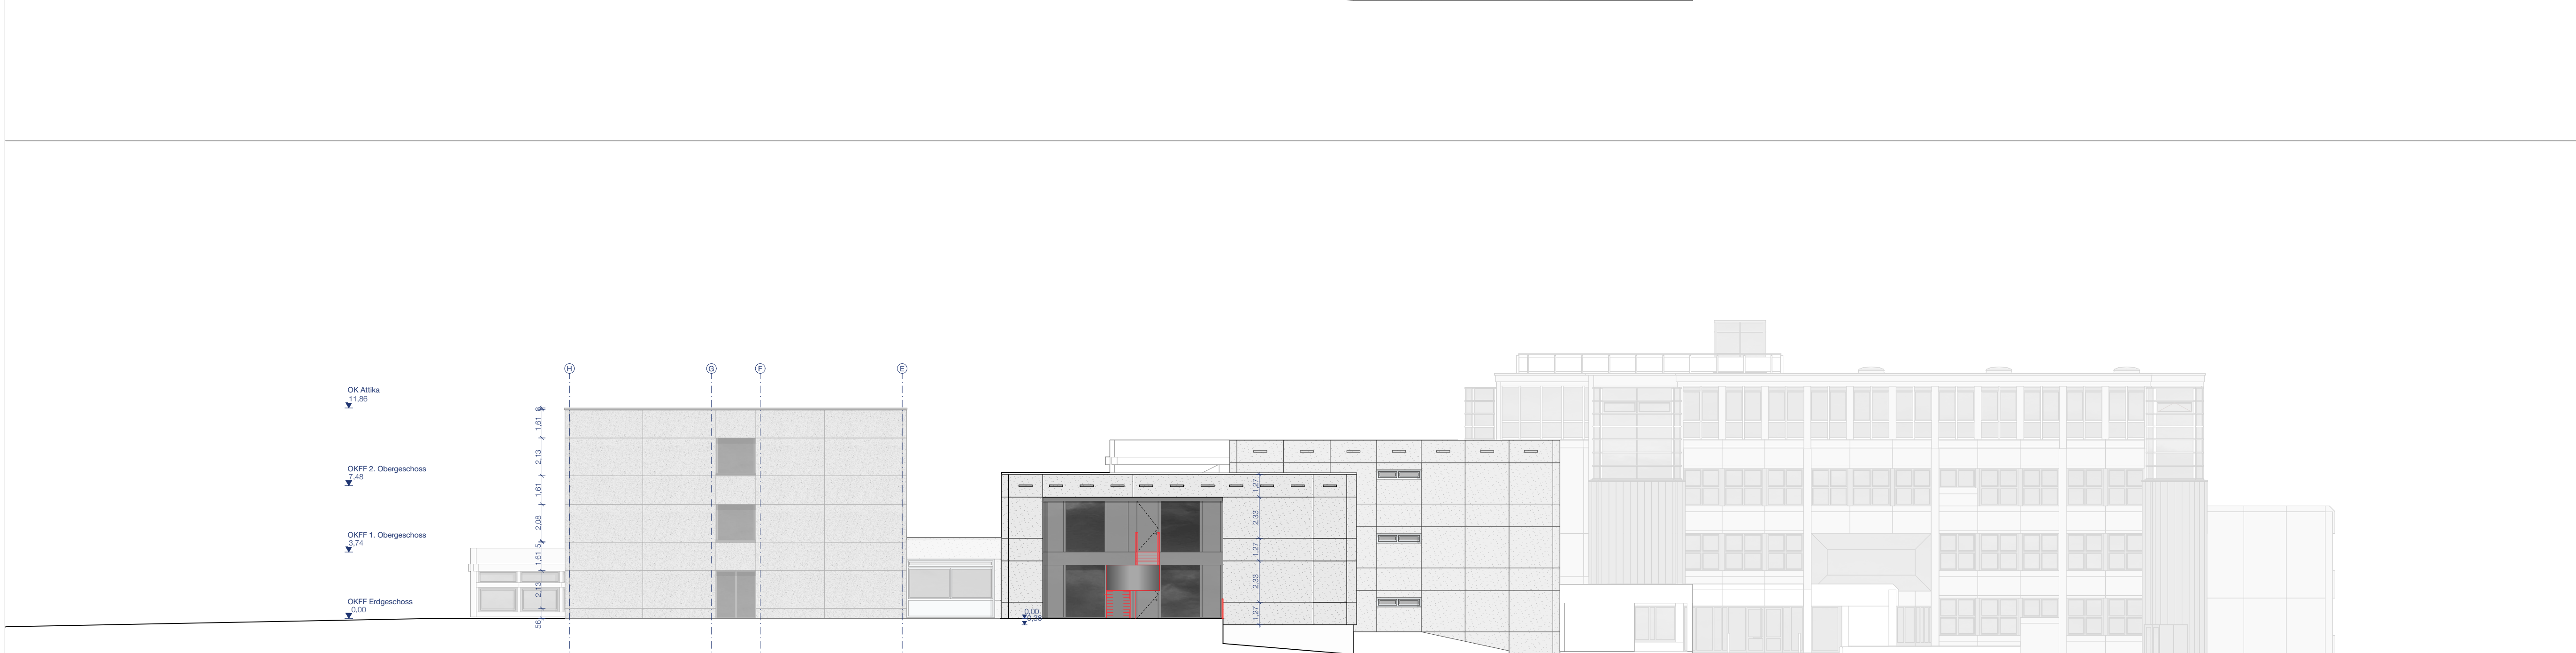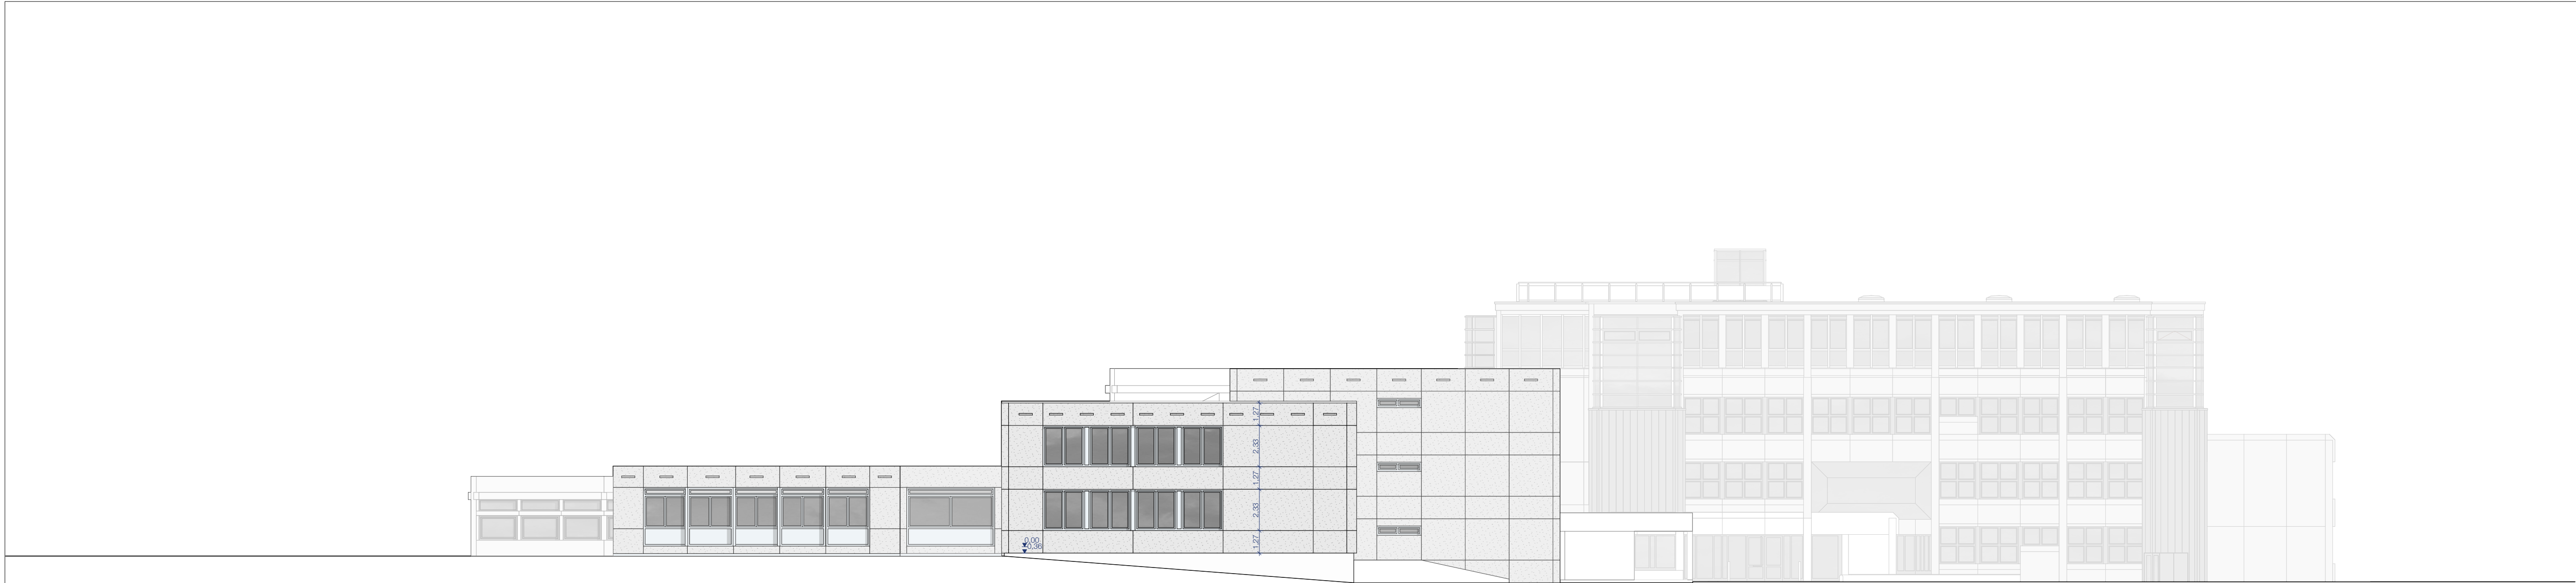

Alle Maße sind am Bau zu prüfen!
Maßstimmigkeiten sind sofort mit dem Architekten zu klären. Für Maßfehler haftet allein der Auftragnehmer. Maßbezüge gelten vor Einzelmaßen.
Bei der Bauausführung sind die Planungen der Sonderachse zu beachten.
Widersprüchliche Angaben in den Architektenplänen und den Ausführungsplänen der Fachplaner sind unverzüglich und vor Ausführung anzukündigen.
Firmendetails und -ausführungszeichnungen gelten nur mit dem Freigabevermerk des Architekten.
Alle Höhenangaben sind auf OKFF bezogen, sofern nicht anders vermerkt.
Sämtliche dargestellten Befestigungselemente (für Fassade, Fertigteile, Schlosserarbeiten etc.) sind schematisch dargestellt.
Die Dimensionierung / Detaillierung erfolgt im Zuge der Werkstatt- und Montageplanung der ausführenden Firmen.
Bitte Detailverweise und Raumabwicklungen beachten!


PLANSTÄNDE:			
Planstand	Bearbeiter	Datum	Planstatus

Projektkurztitle: SZH	Plannummer: 400	Index: -
Zeichnung: Ansichten Oben: Ansicht Nord - Bestand Unten: Ansicht Nord - Neuplanung 1. Bauschnitt	Datum: 05.03.2026 Planstatus: Dokumentation LP3 Planungsstand: Entwurfsplanung Maßstab: 1:200 gezeichnet: ak	
Projekt: Schulzentrum Hiltrup Westfalenstraße		
Bauherr: Stadt Münster - Amt für Immobilienmanagement Albersloherweg 33, 48155 Münster		
Architekt: PBA Peter Bastian Architekten Hafenweg 24 48155 Münster Tel: 0251 60 92 27-10 Fax: 0251 60 92 27-11		
Planfreigabe:	Freigabedatum:	

Übersicht:

PBA Peter Bastian Architekten

Bemerkung: Der angegebene Maßstab gilt nur bei Ausgabe in Original Blattgröße!
DN A2+ 841mmx420mm

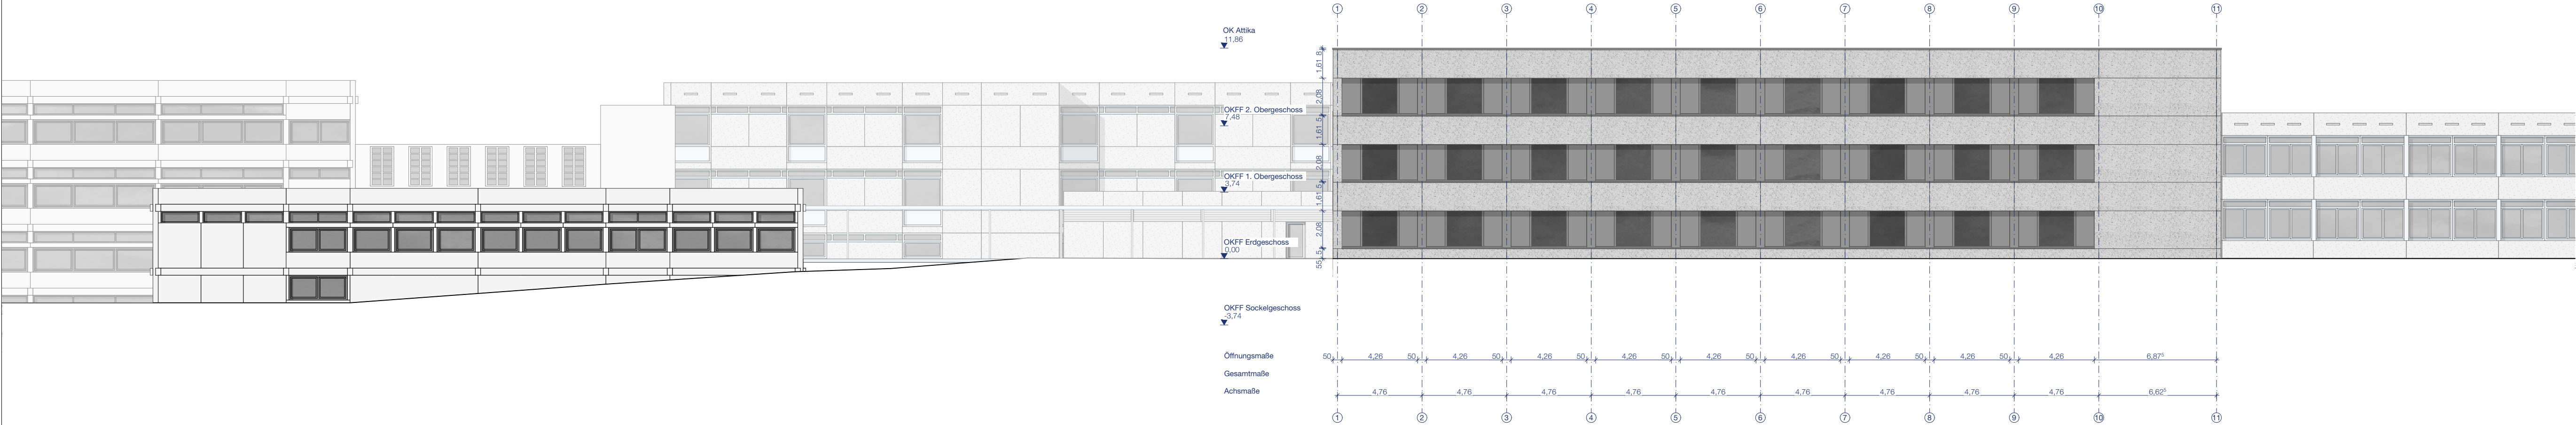


Alle Maße sind am Bau zu prüfen!
Maßstimmigkeiten sind sofort mit dem Architekten zu klären. Für Maßfehler haftet allein der Auftragnehmer. Maßbezüge gelten vor Einzelmaßen.
Bei der Bauausführung sind die Planungen der Sonderachse zu beachten.
Widersprüchliche Angaben in den Architektenplänen und den Ausführungsplänen der Fachplaner sind unverzüglich und vor Ausführung anzukündigen.
Firmendetails und -ausführungszeichnungen gelten nur mit dem Freigabevermerk des Architekten.
Alle Höhenangaben sind auf OKFF bezogen, sofern nicht anders vermerkt.
Sämtliche dargestellten Befestigungselemente (für Fassade, Fertigteile, Schlosserarbeiten etc.) sind schematisch dargestellt.
Die Dimensionierung / Detaillierung erfolgt im Zuge der Werkstatt- und Montageplanung der ausführenden Firmen.
Bitte Detailverweise und Raumabwicklungen beachten!




PLANSTÄNDE:			
Planstand	Bearbeiter	Datum	Planstatus

Projektkurztitle:	Plannummer:	Index:
SZH	401	-

Zeichnung:	Datum:
Ansichten	05.03.2026
Ober: Ansicht Ost - Bestand	Planstatus:
Unten: Ansicht Ost - Neuplanung	Dokumentation LP3
1. Bauschnitt	Planungsstand:
	Entwurfsplanung
	Maßstab:
	1:200
	gezeichnet:
	ak

Projekt:	Schulzentrum Hiltrup Westfalenstraße
Bauherr:	Stadt Münster - Amt für Immobilienmanagement Albersloherweg 33, 48155 Münster
Architekt:	PBA Peter Bastian Architekten Hafenweg 24 48155 Münster Tel: 0251 60 92 27-10 Fax: 0251 60 92 27-11
Planfreigabe:	Freigabedatum:

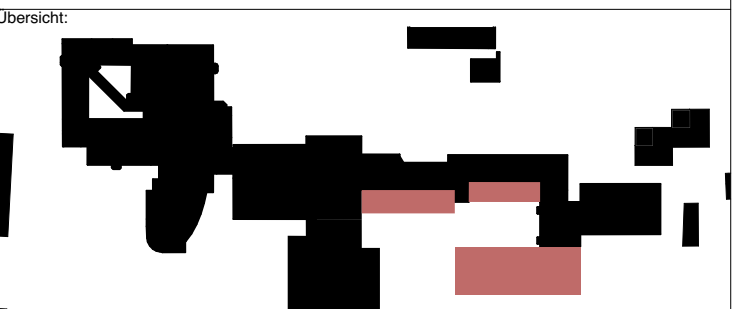

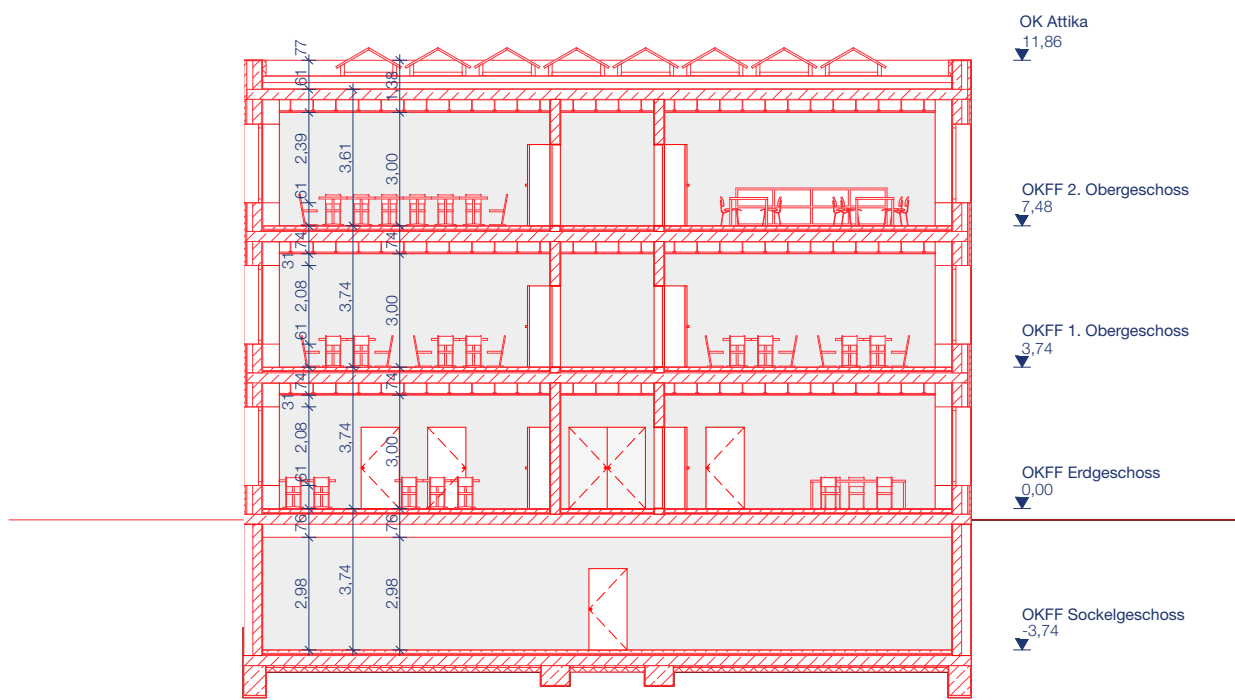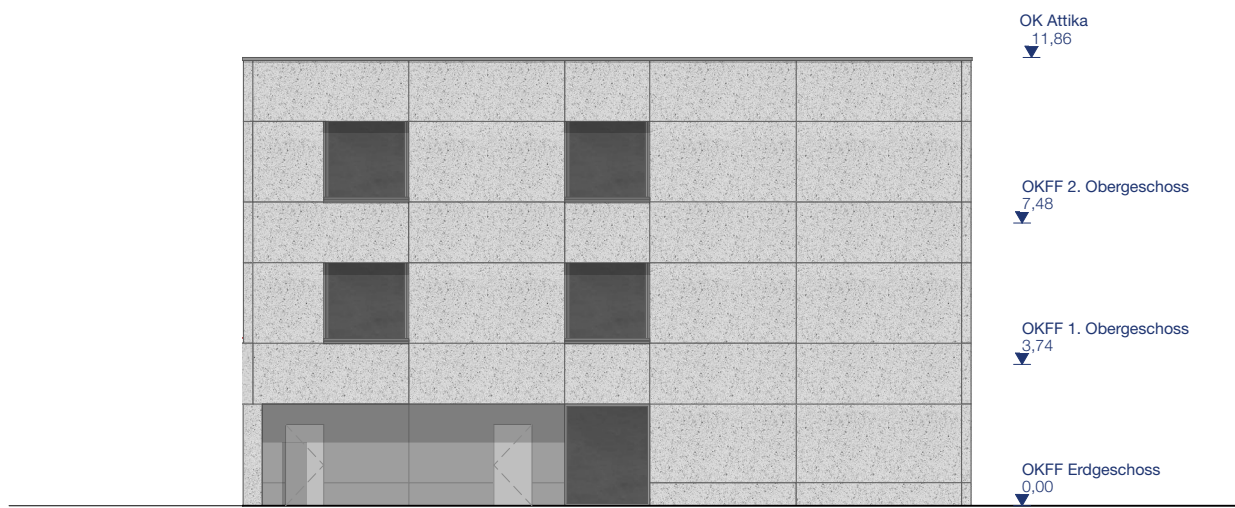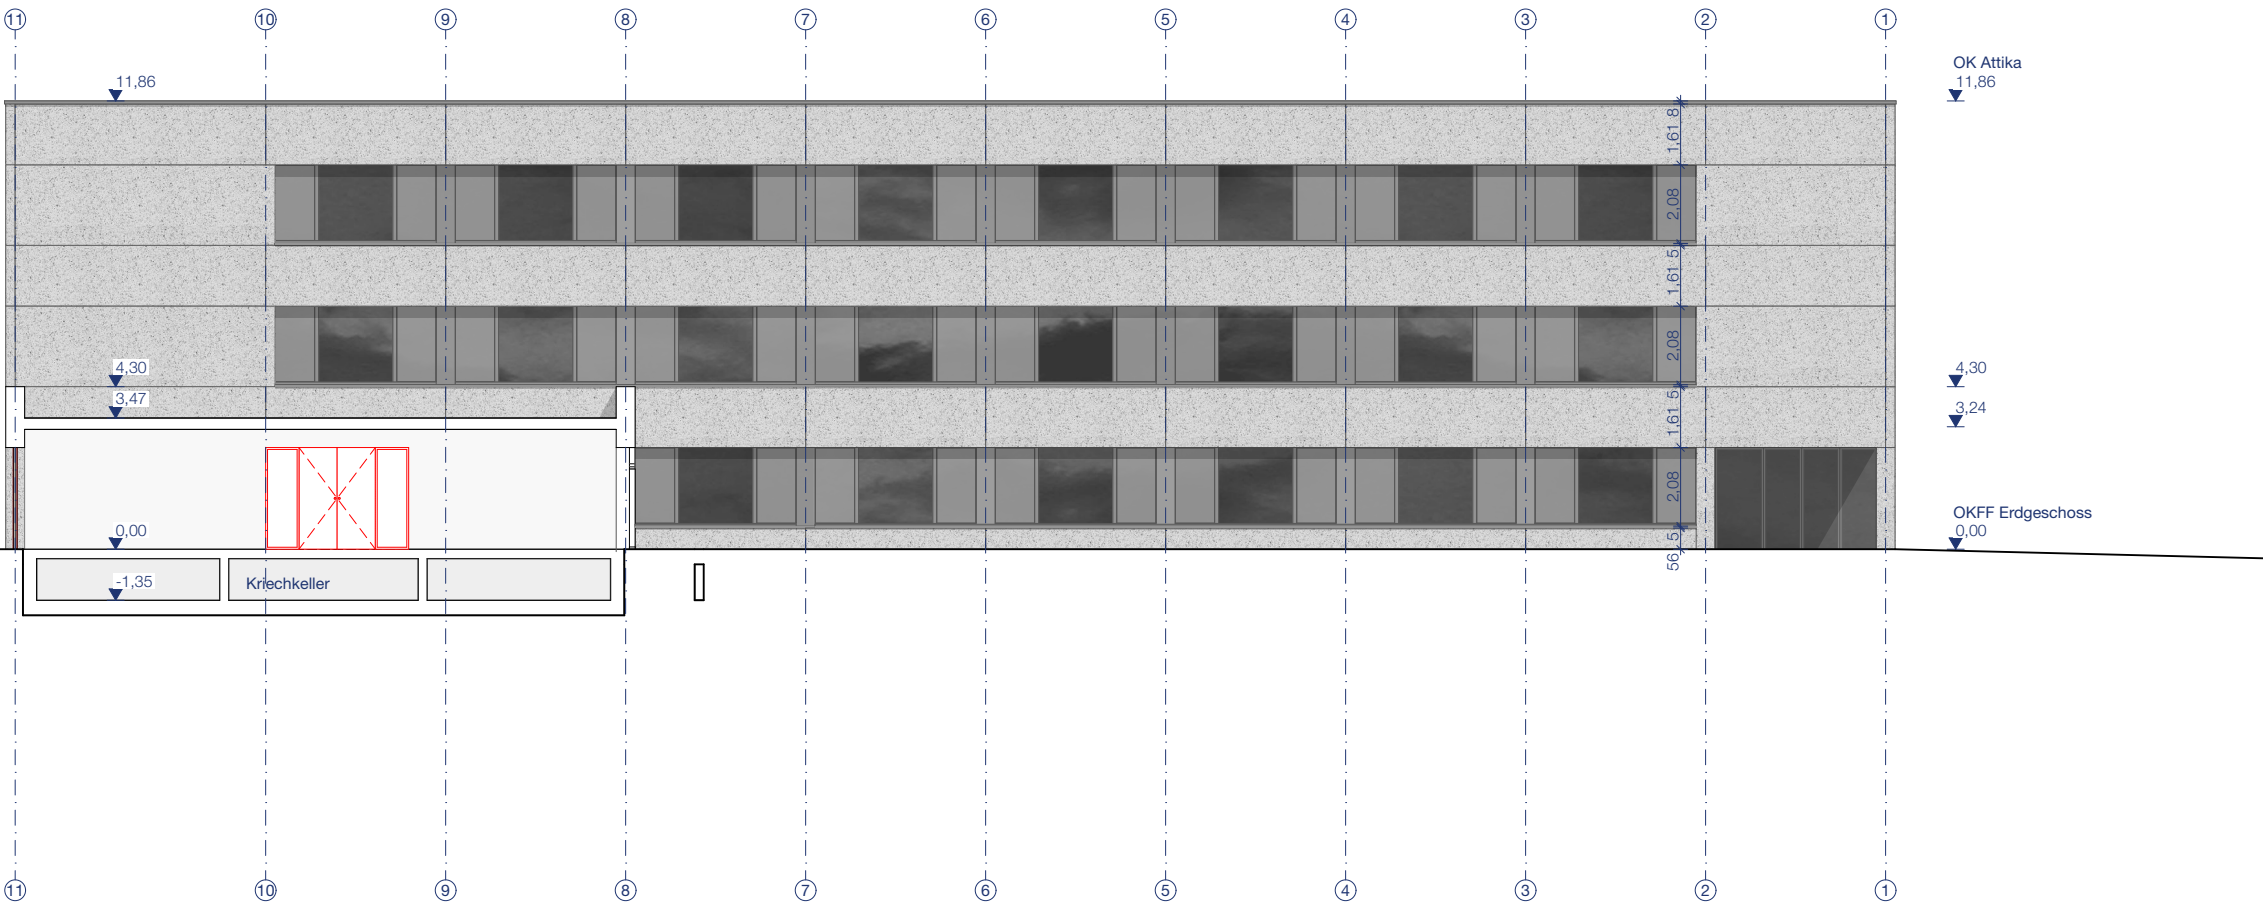

Alle Maße sind am Bau zu prüfen!
Maßstimmigkeiten sind sofort mit dem Architekten zu klären. Für Maßfehler haftet allein der Auftragnehmer. Maßbezüge gelten vor Einzelmaßen.
Bei der Bauausführung sind die Planungen der Sonderachse zu beachten.
Widersprüchliche Angaben in den Architektenplänen und den Ausführungsplänen der Fachplaner sind unverzüglich und vor Ausführung anzukündigen.
Firmendetails und -ausführungszeichnungen gelten nur mit dem Freigabevermerk des Architekten.
Alle Höhenangaben sind auf OKFF bezogen, sofern nicht anders vermerkt.
Sämtliche dargestellten Befestigungselemente (für Fassade, Fertigteile, Schlosserarbeiten etc.) sind schematisch dargestellt.
Die Dimensionierung / Detaillierung erfolgt im Zuge der Werkstatt- und Montageplanung der ausführenden Firmen.
Bitte Detailverweise und Raumabwicklungen beachten!

PLANSTÄNDE:			
Planstand	Bearbeiter	Datum	Planstatus

Projektkurztitle:	Plannummer:	Index:
SZH	405	-
Zeichnung:	Datum:	
Schnitt, Ansichten	05.03.2026	
Oben links: Ansicht West - Neuplanung	Planstatus:	
Oben rechts: Ansicht Süd - Neuplanung	Dokumentation LP3	
Unten rechts: Querschnitt - Neuplanung	Planungsstand:	
1. Bauabschnitt	Entwurfsplanung	
	Maßstab:	
	1:200	
	gezeichnet:	
	ak	
Projekt:		
Schulzentrum Hiltrup		
Westfalenstraße		
Bauherr:		
Stadt Münster - Amt für Immobilienmanagement		
Albersloherweg 33, 48155 Münster		
Architekt:		
PBA Peter Bastian Architekten		
Hafenweg 24 48155 Münster Tel: 0251 60 92 27-10 Fax: 0251 60 92 27-11		
Planfreigabe:	Freigabedatum:	

Übersicht:

PBA Peter Bastian Architekten