


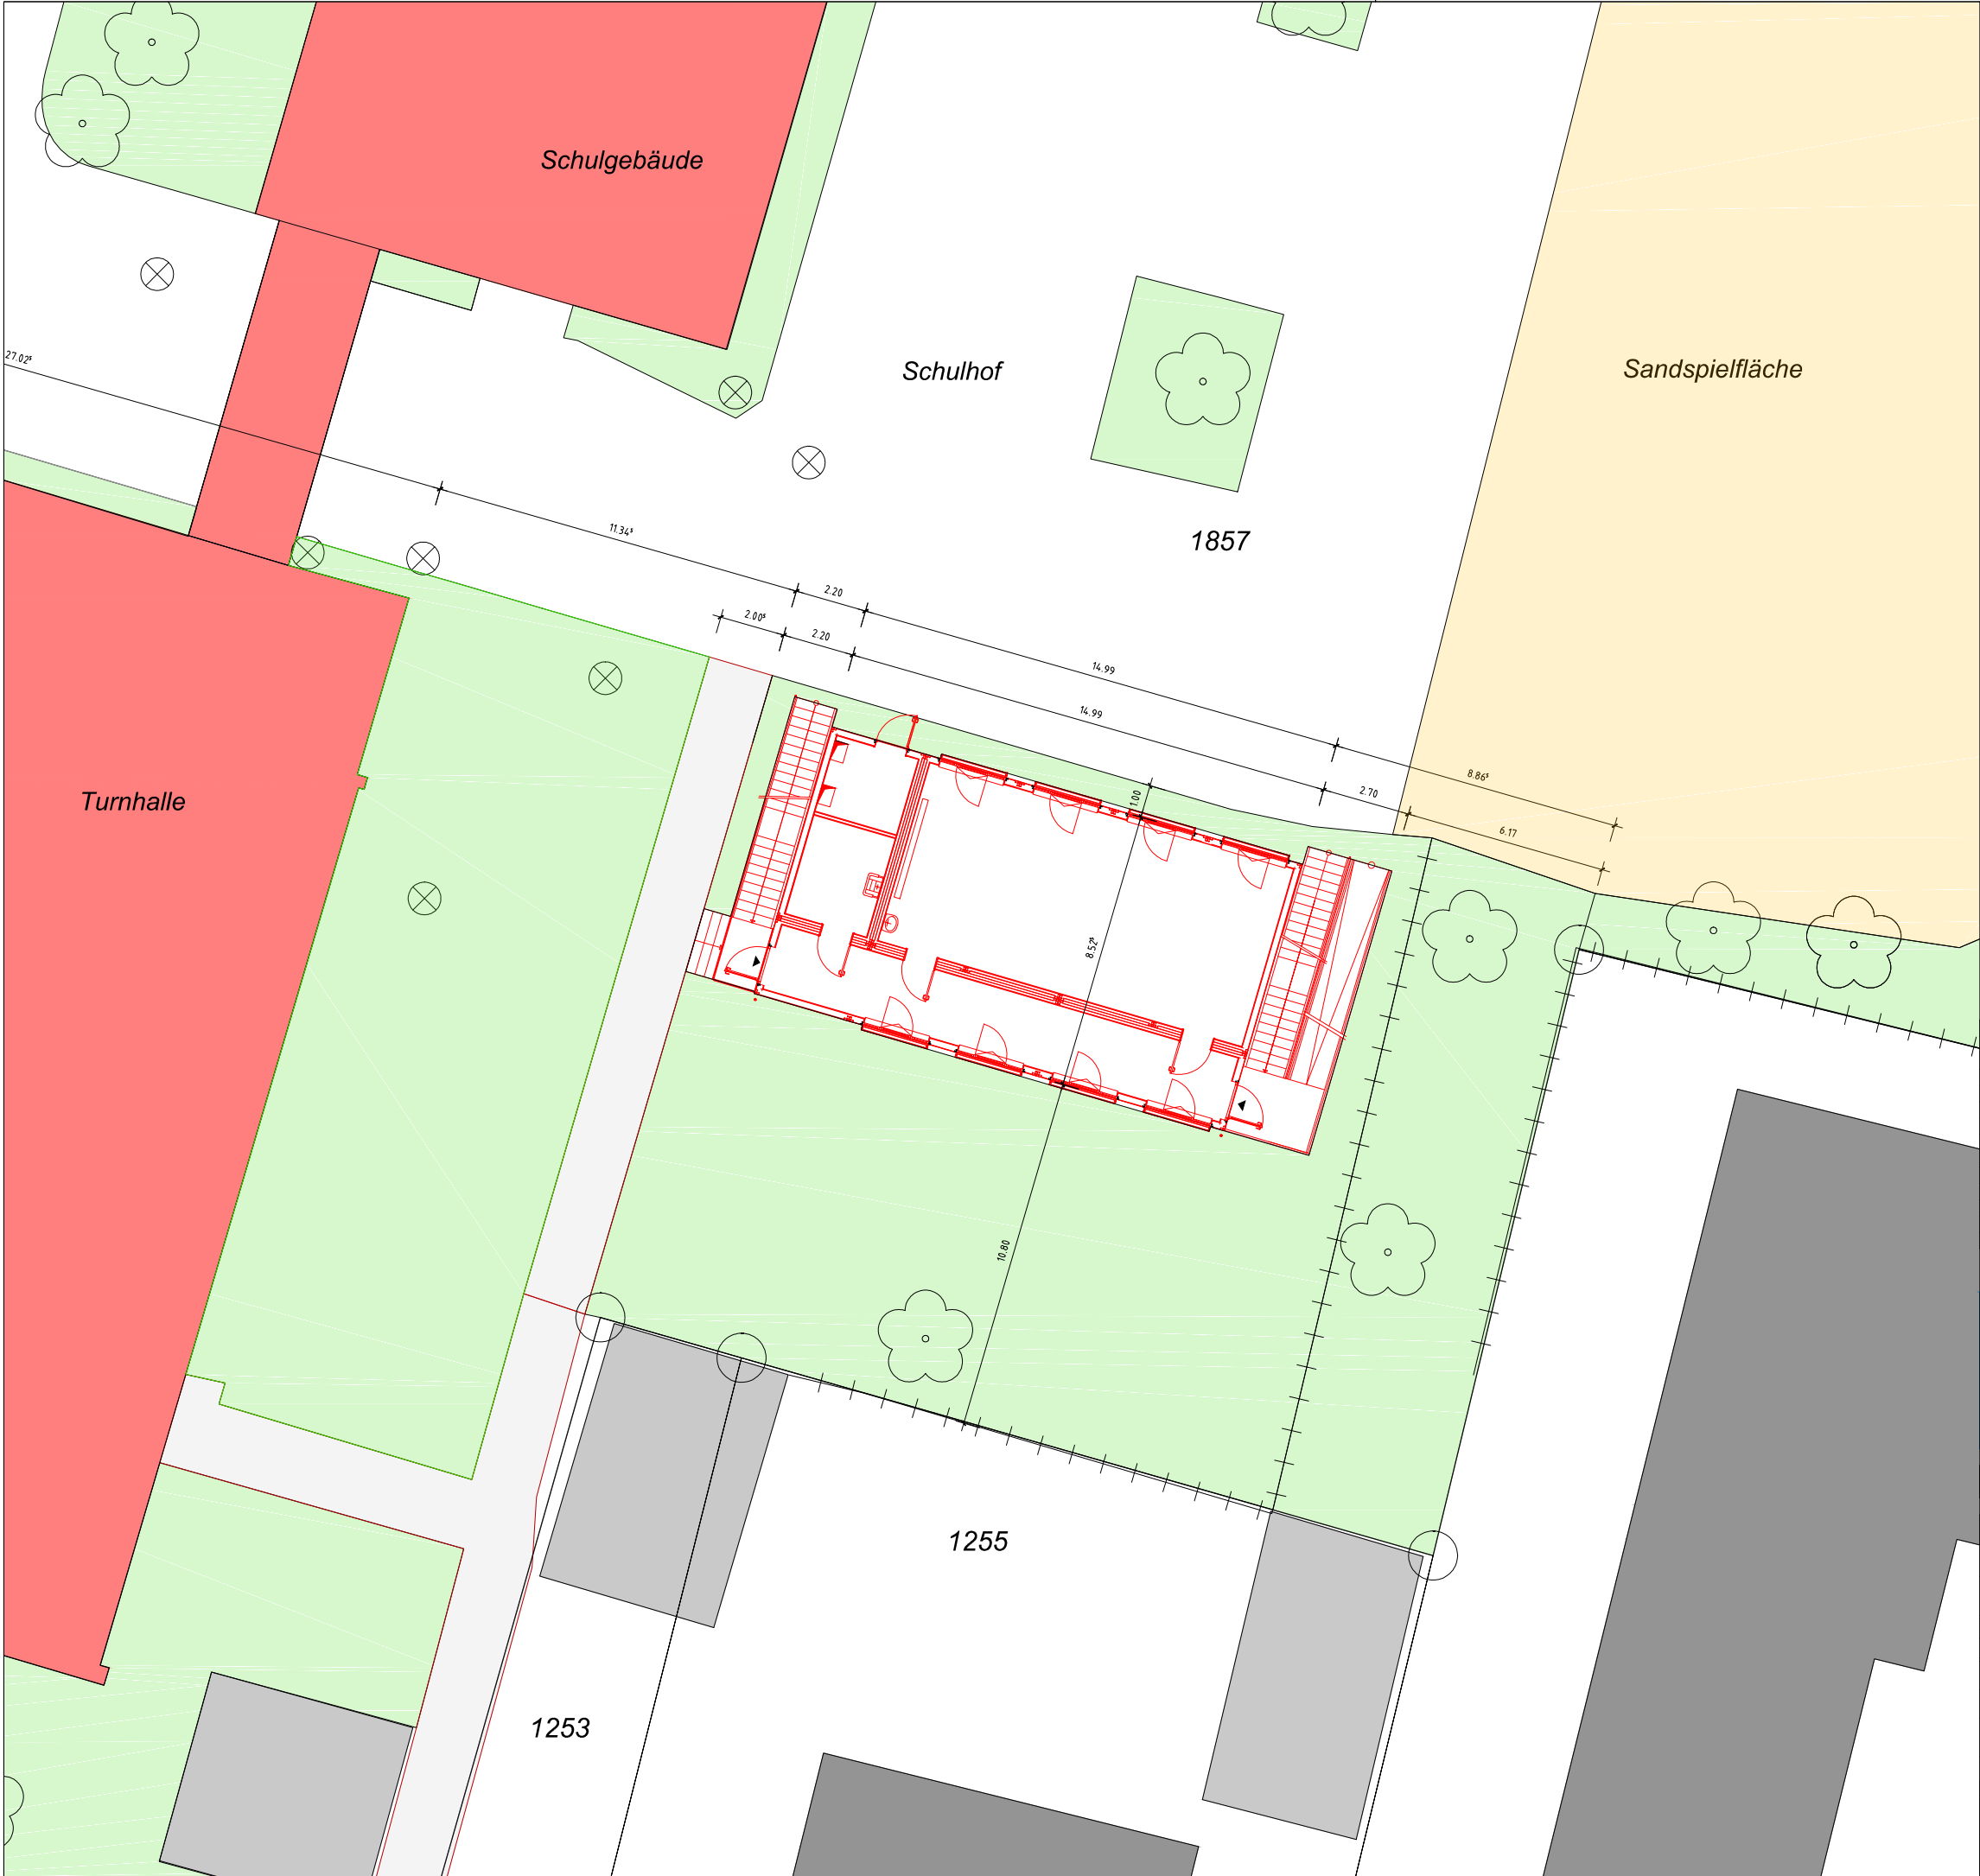

Datum		Art der Änderung:
Nr.	Name	

UBBENHORST
& PARTNER Architekten PartGmbH

SANIERUNG | NEUBAU | DENKMALPFLEGE

Alter Fischmarkt 1 | 48143 Münster
www.ubbenhorst-architekten.de

Standortnummer:	BAUANTRAG
-----------------	-----------

	Lageplan	STADT MÜNSTER Amt für Immobilienmanagement
Maßstab: 1:200 Plan-Datum: 18.06.2025	Änderungsnummer: mit aktuellem Ausdruck vom: 18.06.2025	
Projektübersicht:		Projekt: Matthias-Claudius-Schule Münster-Handorf Aufstellung von zwei temporären Klassenraumsystemen für eine befristete Aufstellung von 4 Jahren
Ziel:		
Planer/Träger: AF	Architektur und Projektbewertung	
Zustimmend: AF	Bauen im Bestand	
Projektleiter: Sterz	Fachstellenleiter/Abteilungsleiter Mantke/Schniedenham	
Architekt / Technischer Leiter: Kriemeyer		
Hautechnische Gebäudeverwaltung		Bauherr: Stadtverwaltung Münster Amt für Immobilienmanagement Albersloher Weg 33 48155 Münster
Bedarfsmittel		