
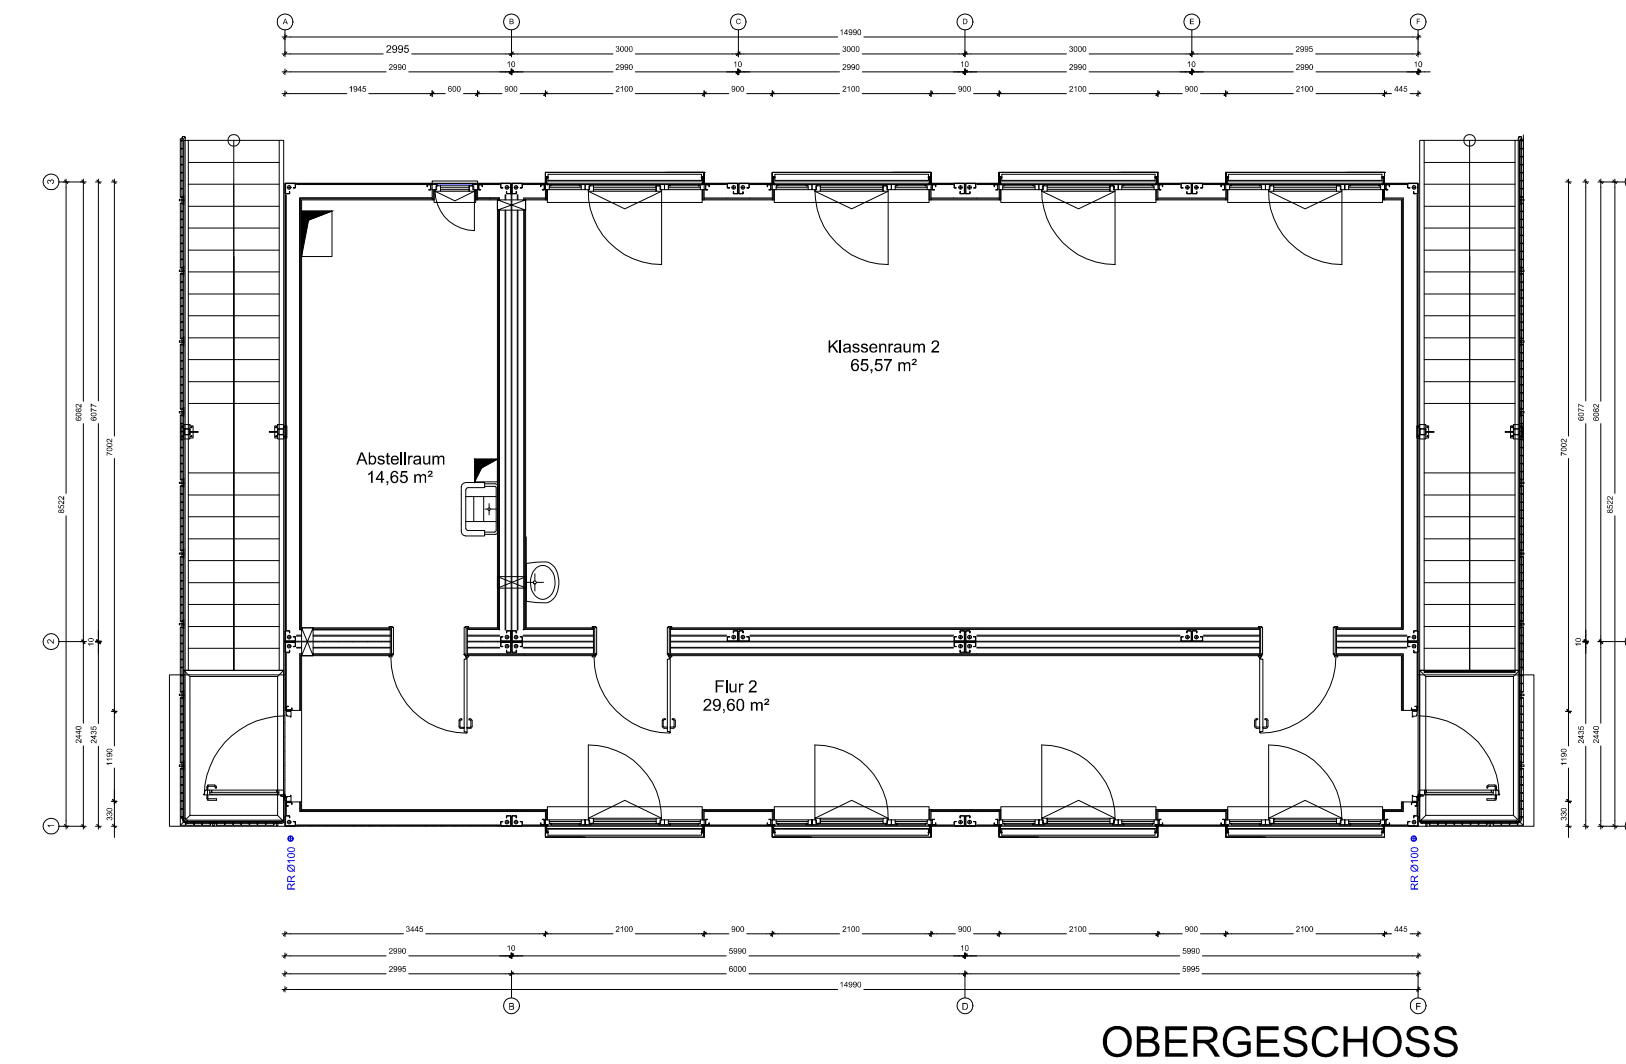


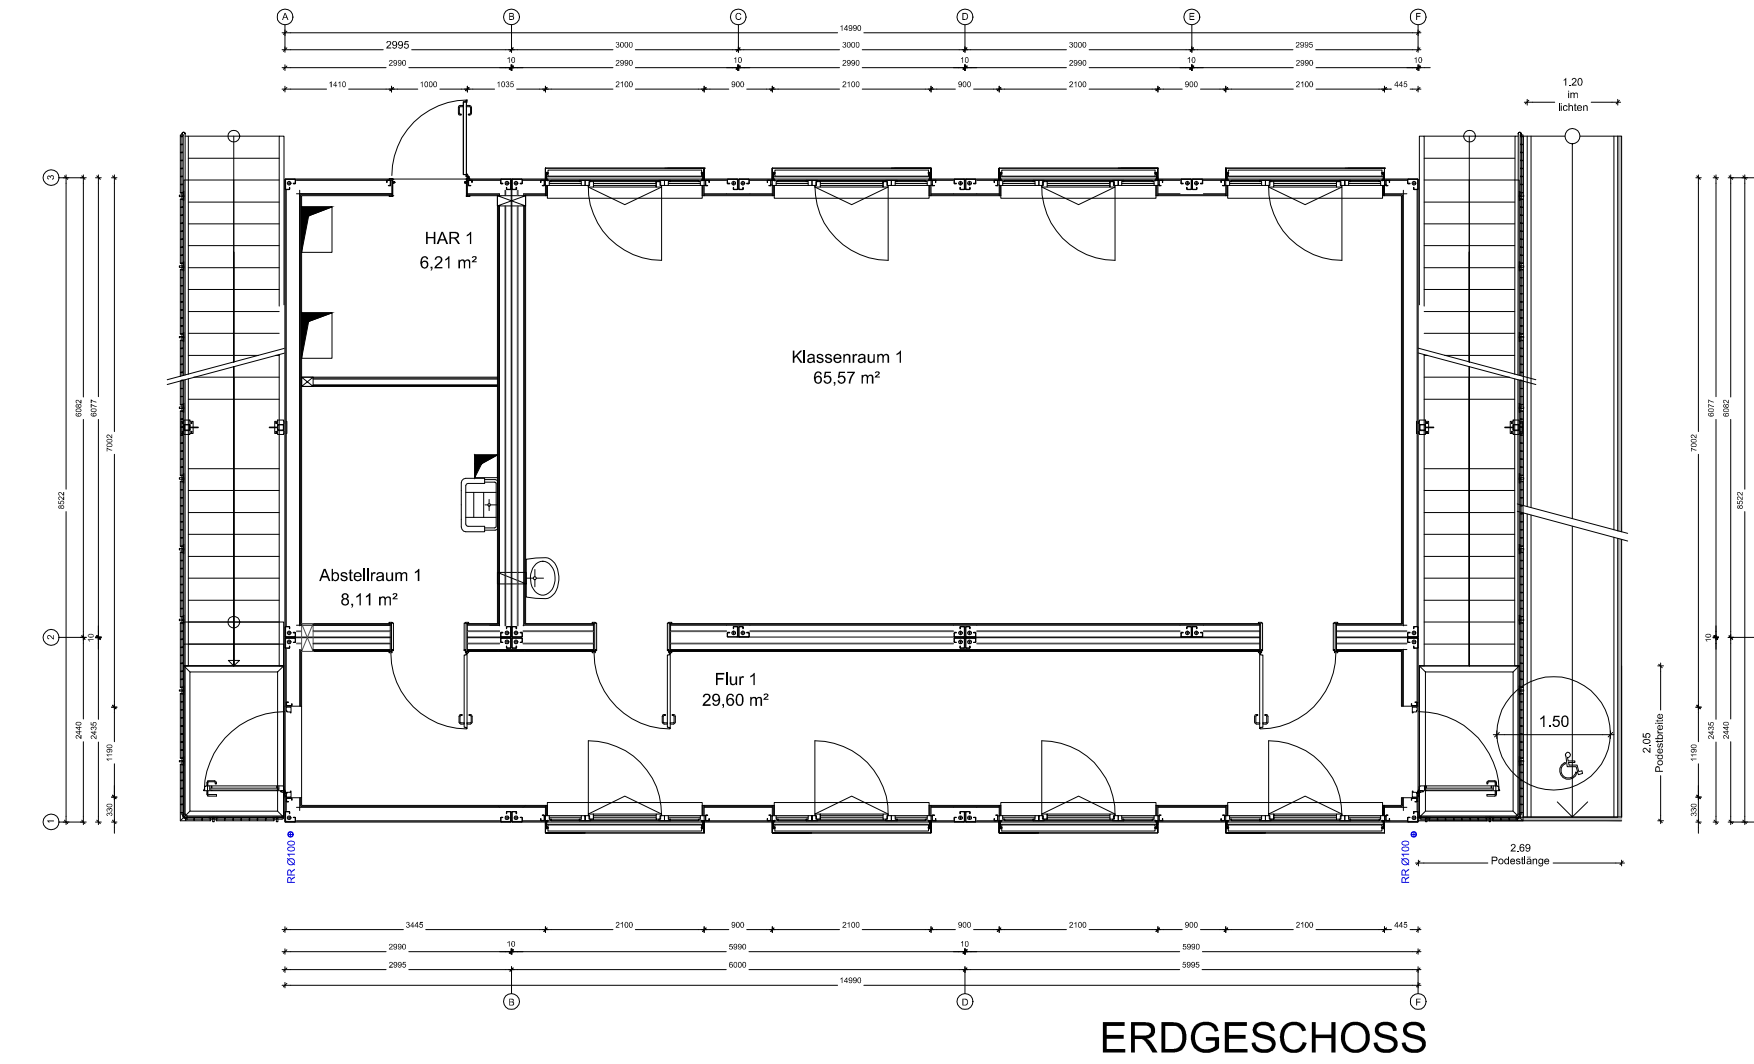

Datum		Art der Änderung:
Nr	Name	
UBBENHORST & PARTNER Architekten PartGmbB SANIERUNG NEUBAU DENKMALPFLEGE Alter Fischmarkt 1 48143 Münster www.ubbenhorst - architekten.de		
Standortnummer:		BAUANTRAG
	Grundrisse Ansichten Schnitt	STADT MÜNSTER Amt für Immobilienmanagement
Maßstab 1:100 Plan-Datum 18.06.2026	Änderungsnummer: mit aktuellem Ausdruck vom: 18.06.2026	
Projektverzeichnis:		
Datum:		
Planverfasser AF	Architektur und Projektsteuerung	Projekt: Matthias-Claudius-Schule Münster-Handorf Aufstellung von zwei temporären Klassenraumsystemen für eine befristete Aufstellung von 4 Jahren
Zeichnerin AF	Bauen im Bestand	
Projektleiter Sterz	Fachstellenleiter/Abteilungsleiter Mantke/Schniedenharn	
Amtsleiter / Technischer Leiter Krietemeyer		
Haustechnisches Gebäudemanagement		Bauherr: Stadtverwaltung Münster Amt für Immobilienmanagement Abersloher Weg 33 48155 Münster
Bedarfsamt		