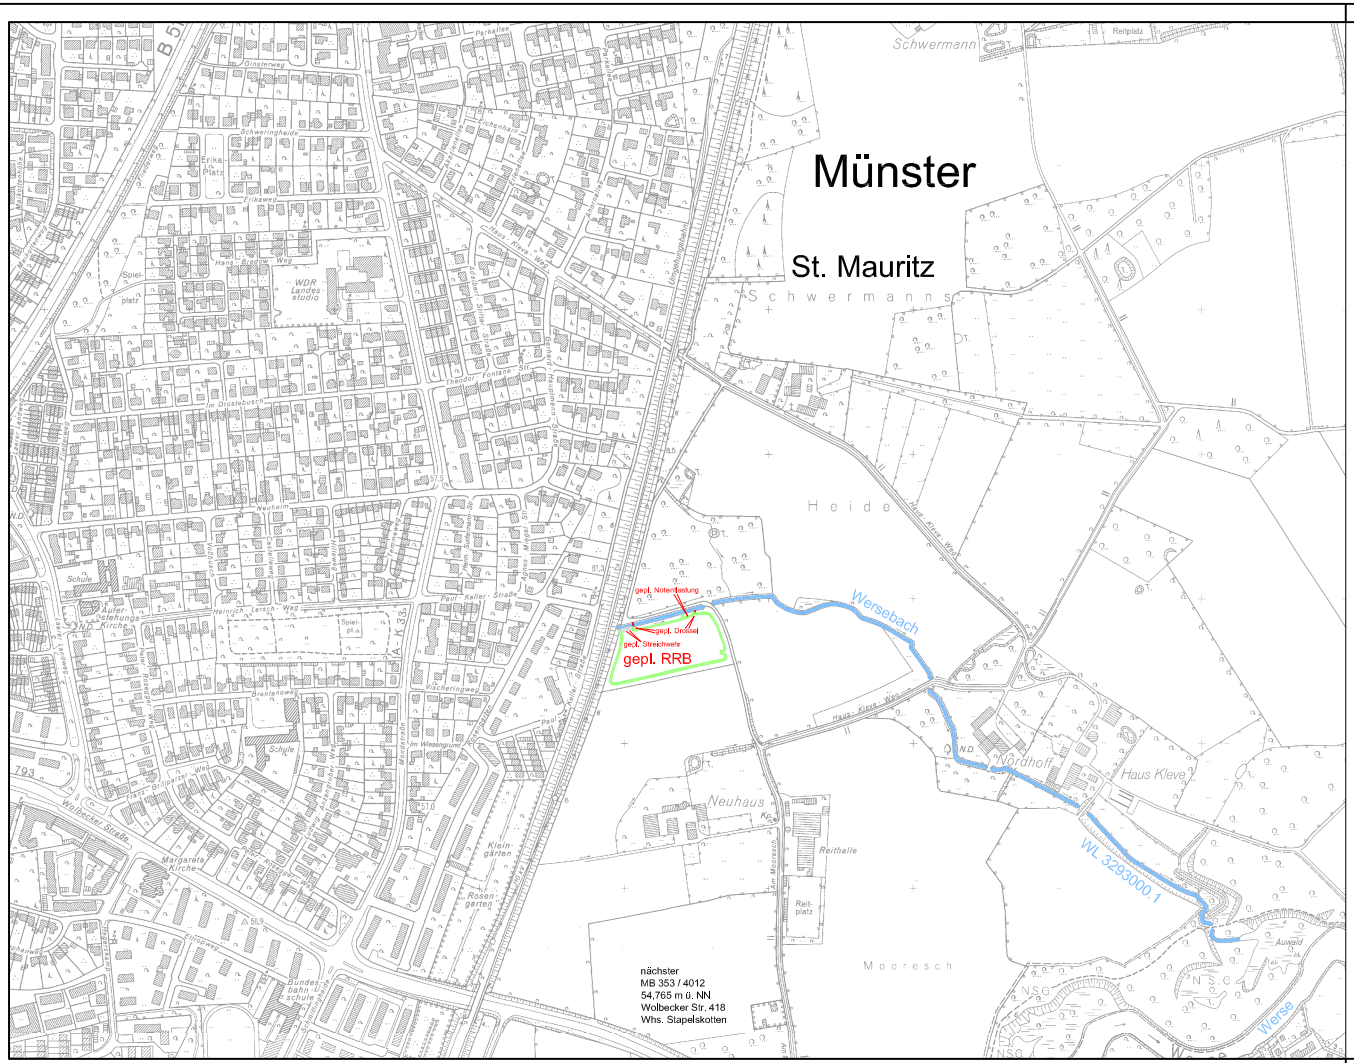


Änderungsanzeige gem. § 58.1 LWG

Anlage Nr. :	
Fach Nr. :	WL 46 (P) 2004
Blatt Nr. :	2

Übersichtslageplan

Maßstab 1 : 5000

	Datum	Name
bearbeitet	26.07.2004	Rauss
geprüft		

Aufgestellt :

STADT MÜNSTER

Tiefbauamt
Stadtentwässerung

naturnaher Ausbau und ökologische Verbesserung

RRB
Wersebach

Gew.-Nr.: 3293000.1

Stadtteil Handorf

Bezirk Ost