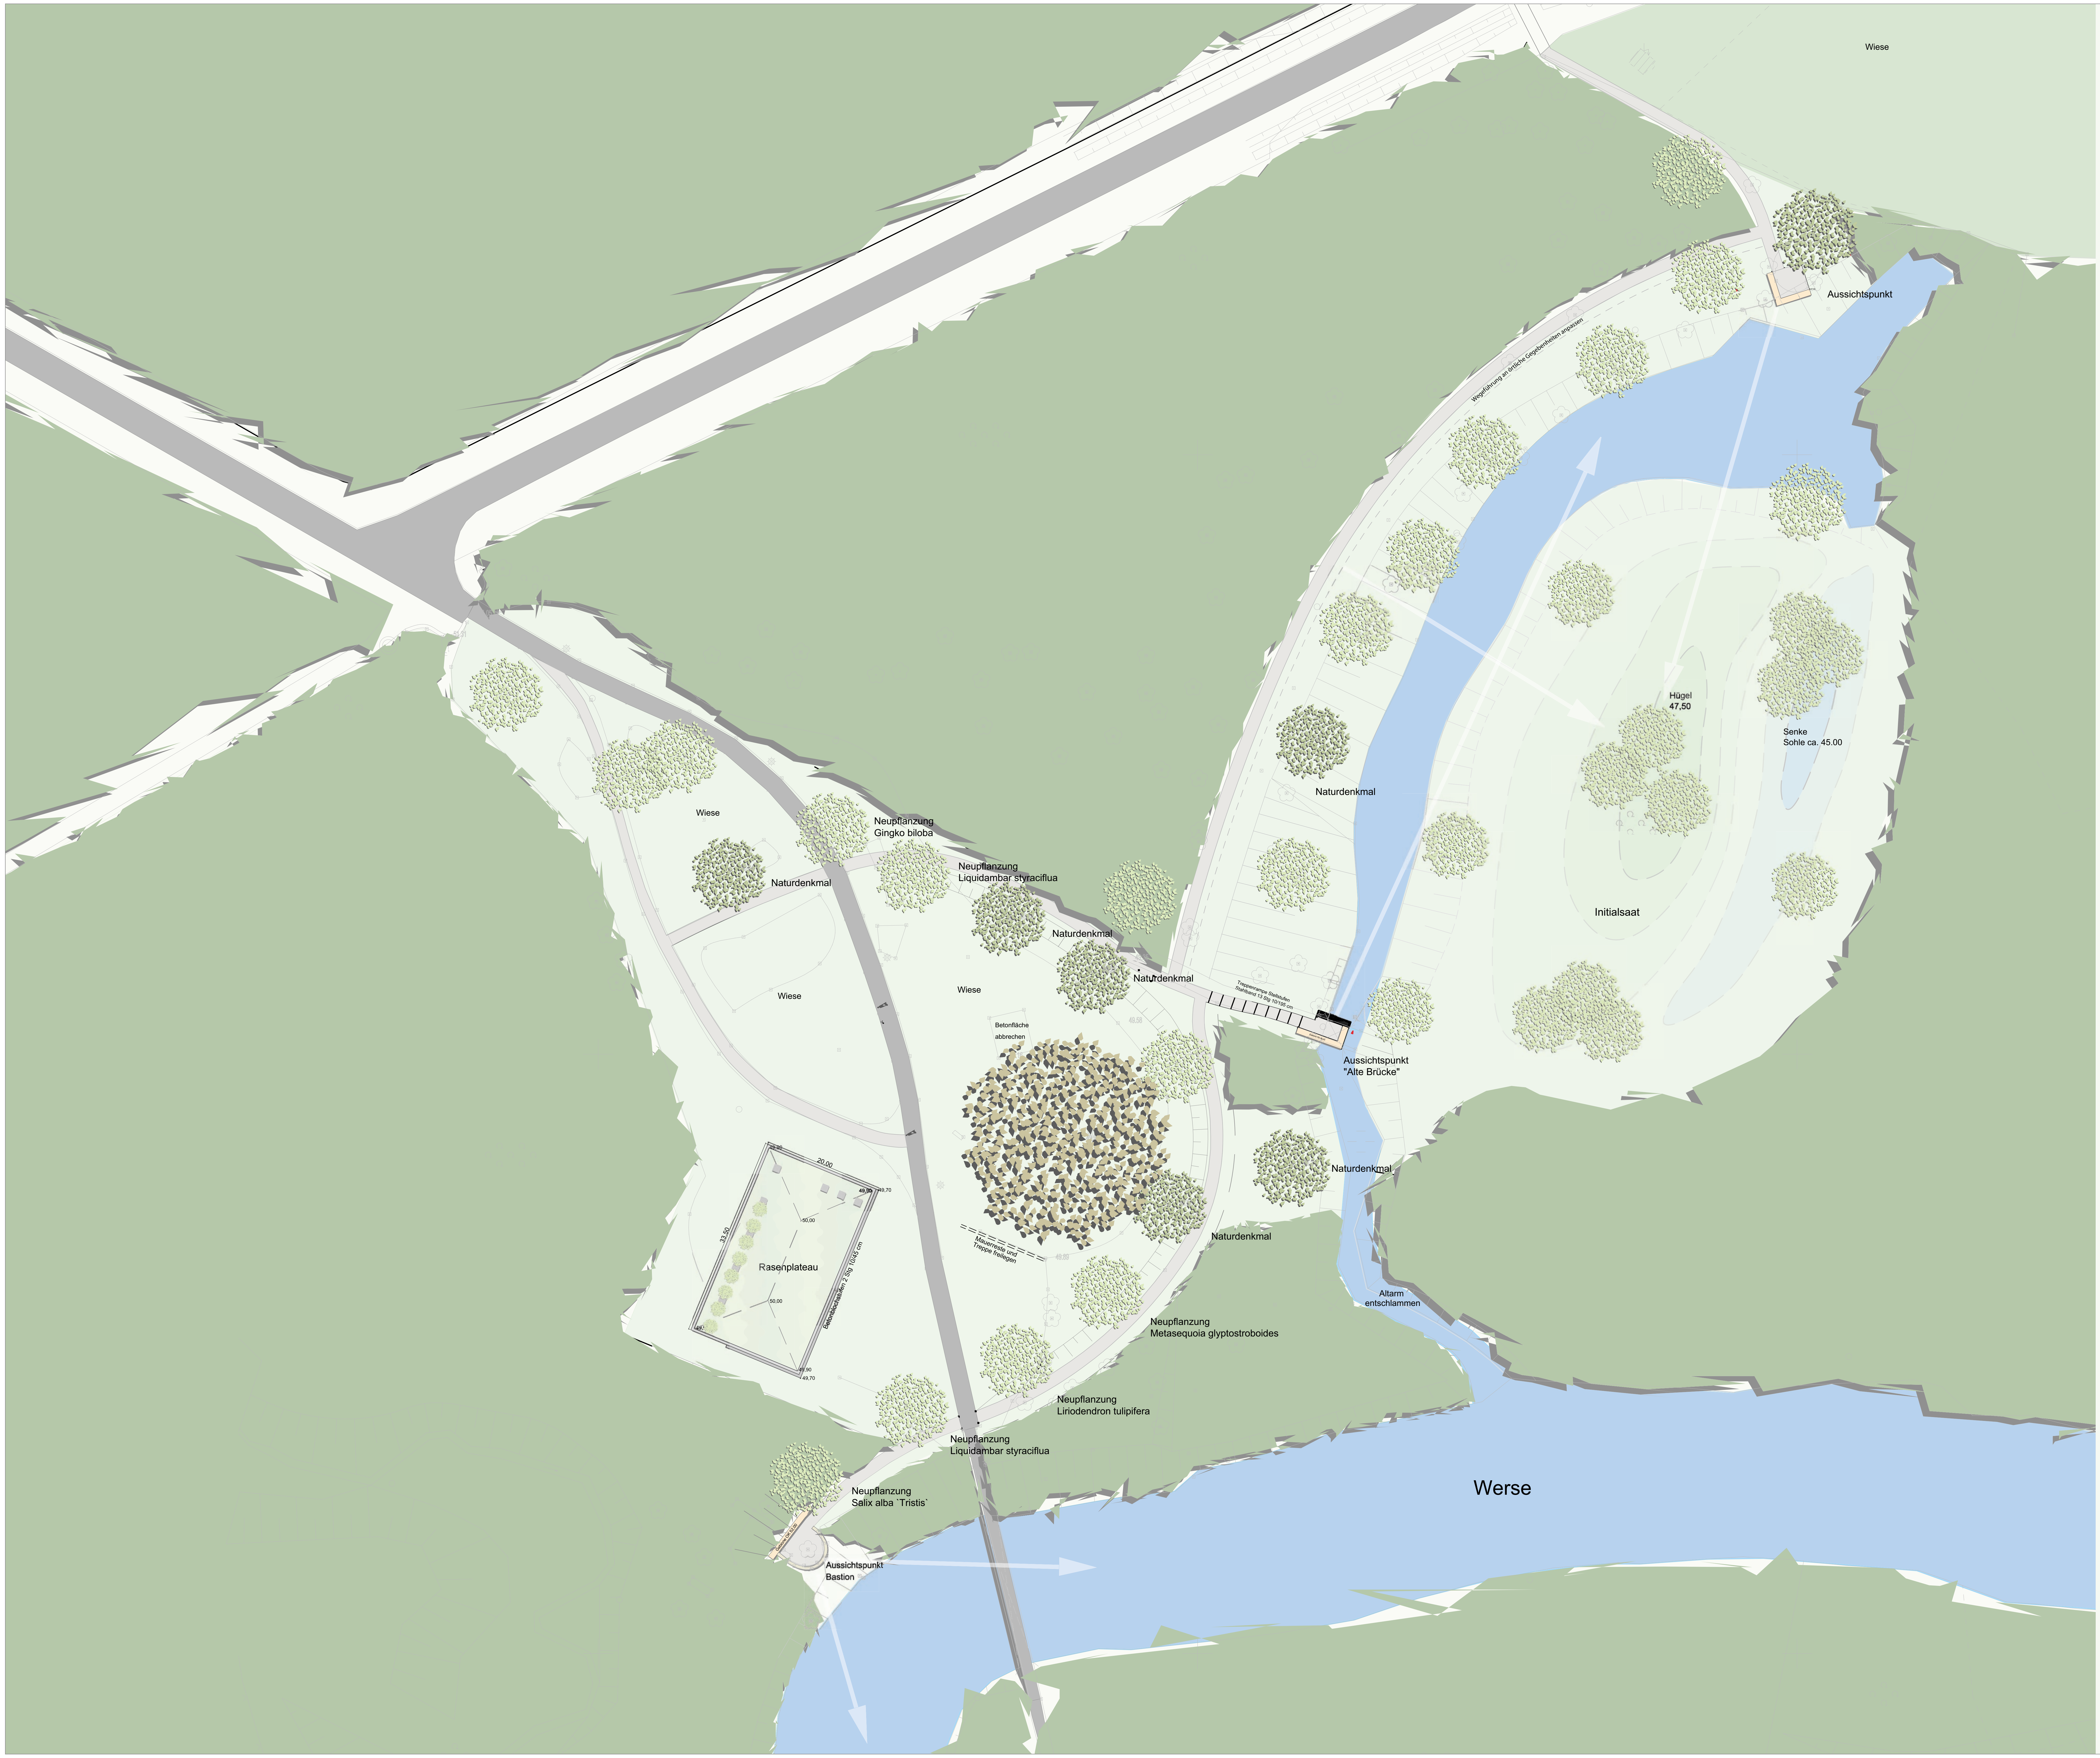

- 🟩 Wald
- ▢ Wiesenfläche
- 🟩 Rasen
- ▢ Wassergebundene Wegedecke
- ● Baum neu
- ● Baum vorhanden

0 10 20 m

Projekt				
Regionale 2004 Projekt - Landschaftspark Boniburg				
Bauherr	Stadt Münster Albersloher Weg 33 48127 Münster			
Plan	Entwurf / Lageplan			Plannummer MS-04/13 III 1.0
Maßstab 1 : 500	Datum 20.01.2005	Verfasser H.F.	gezeichnet A.H.	

Planergruppe GmbH
Oberhausen
Beratung und Planung für Gemeinden
Dieckerstraße 14, 46047 Oberhausen, Telefon: 0208 - 88 055 0
Telefax: - 0208 - 88 055 55 e-mail: planergruppe.ob@t-online.de