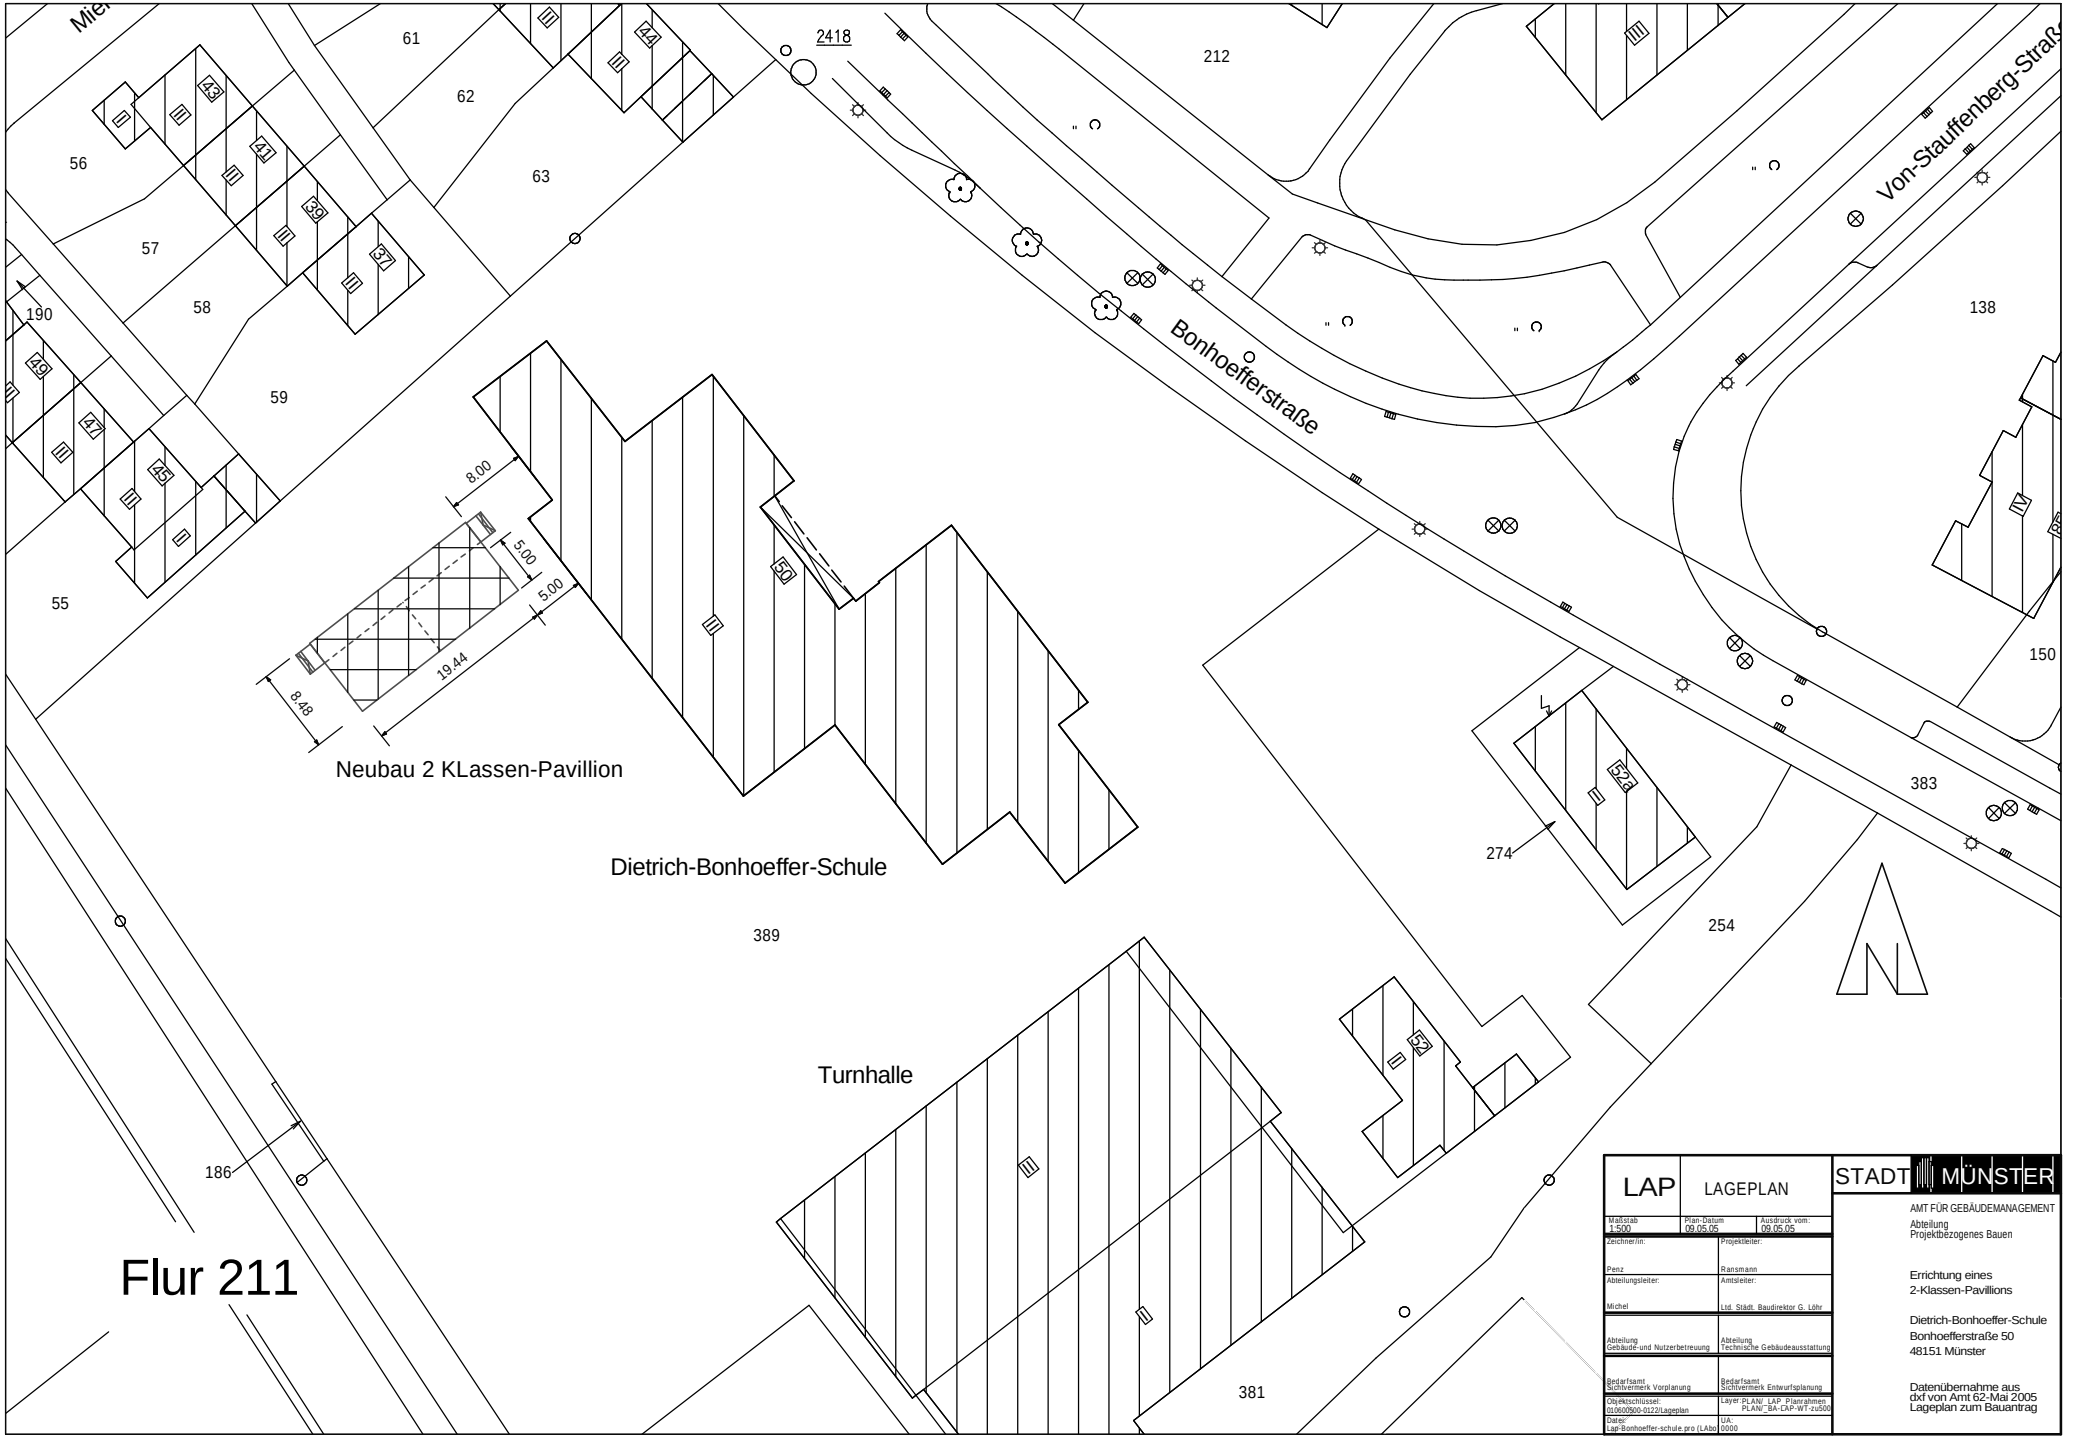


LAP	LAGEPLAN	STADT MÜNSTER
Maßstab 1:500	Plan-Datum 09.05.05	Ausdruck vom: 09.05.05
Zeichner/in: Penz	Projektleiter: Ransmann	
Abteilungsleiter: Michel	Amtsleiter: Ltd. Städt. Baudirektor G. Löhr	
Abteilung Gebäude-und Nutzerbetreuung	Abteilung Technische Gebäudeausstattung	
Bedarfsamt Sichtvermerk Vorplanung	Bedarfsamt Sichtvermerk Entwurfsplanung	
Objektschlüssel: 01060500-0122/Lageplan	Layer:PLAN/_LAP_Planrahmen PLAN/"BA-CAP-WT-zu500	
Datei: Lap-Bonhoeffer-schule.pro (LAbo	UA: 0000	

AMT FÜR GEBÄUDEMANAGEMENT
Abteilung
Projektbezogenes Bauen

Errichtung eines
2-Klassen-Pavillions

Dietrich-Bonhoeffer-Schule
Bonhoefferstraße 50
48151 Münster

Datenübernahme aus
dxf von Amt 62-Mai 2005
Lageplan zum Bauantrag