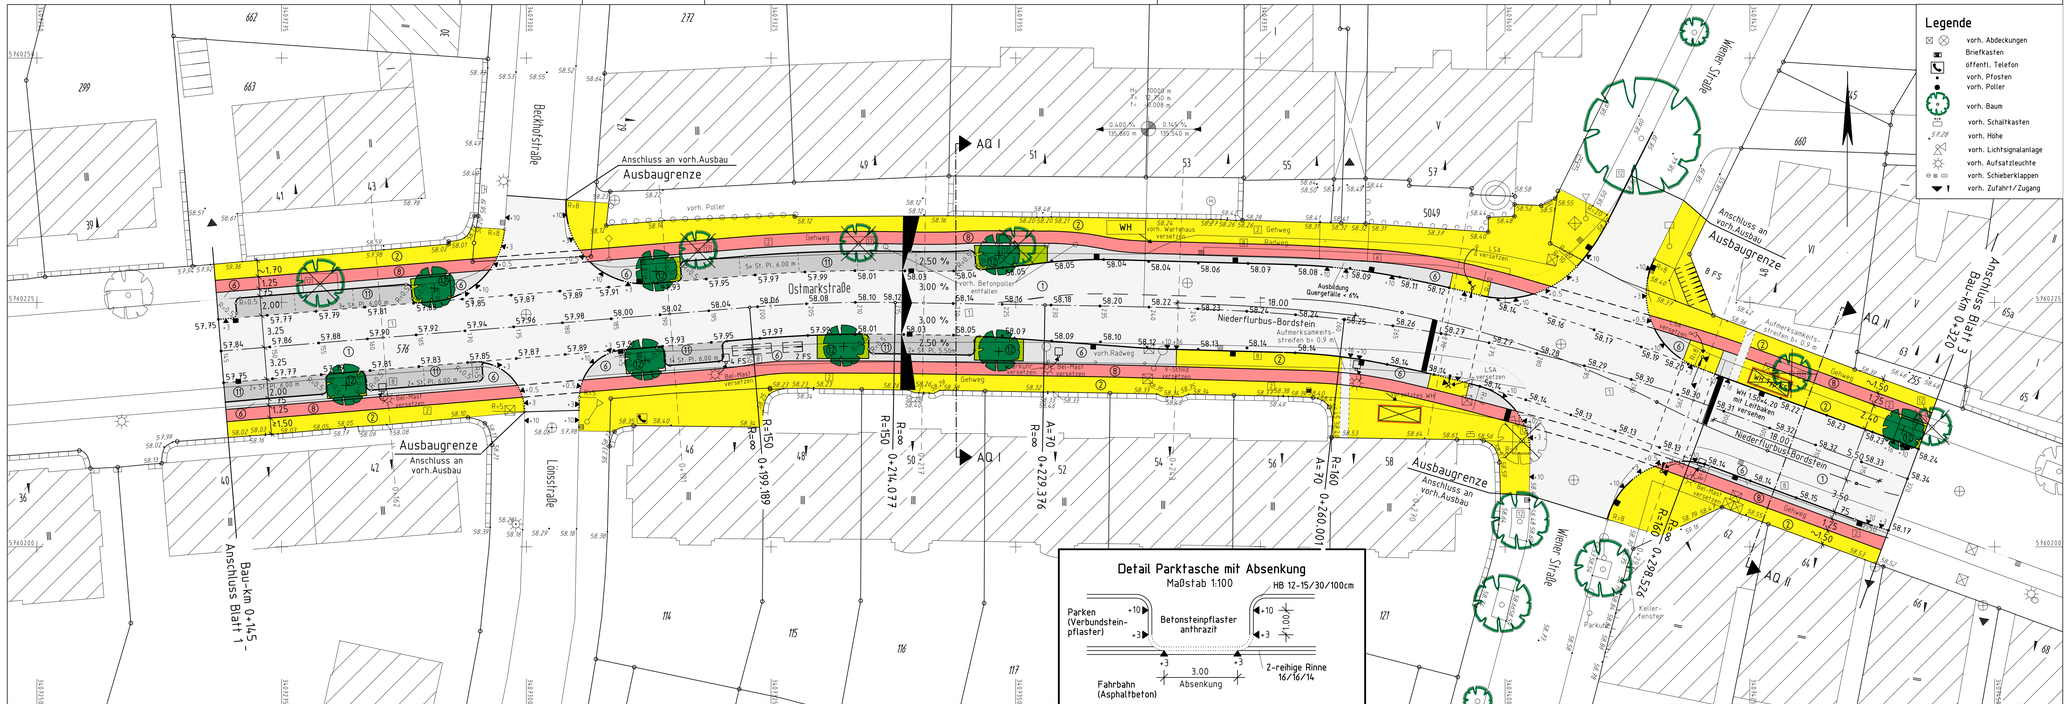


Nr.	Änderungen	Datum	Name
3			
2			
1			

Entwurfs-bearbeitung

Thomas Bökamp
Ingenieurgesellschaft mbH
MÜNSTER
ARNSBERG
WERDEN
Im Dorfe 13
48161 Münster
Tel. 02534/490-0
Fax 02534/490-22

	Datum	Zeichen
bearbeitet	20.01.05	Wie
gezeichnet	20.01.05	Gyri
geprüft	20.01.05	Wie

Münster, den 2005

.....

Unterlage :

Blatt Nr. : 2 (3)

Reg. Nr. : 9407

Lageplan

Maßstab: 1 : 250

	Datum	Name
bearbeitet		
gezeichnet		
geprüft		

Genehmigt:

Münster, den 07.10.2005

gez. Butkereit

STADT MÜNSTER

Tiefbauamt
Straßen- und Brückenbau

Umbau der Ostmarkstraße