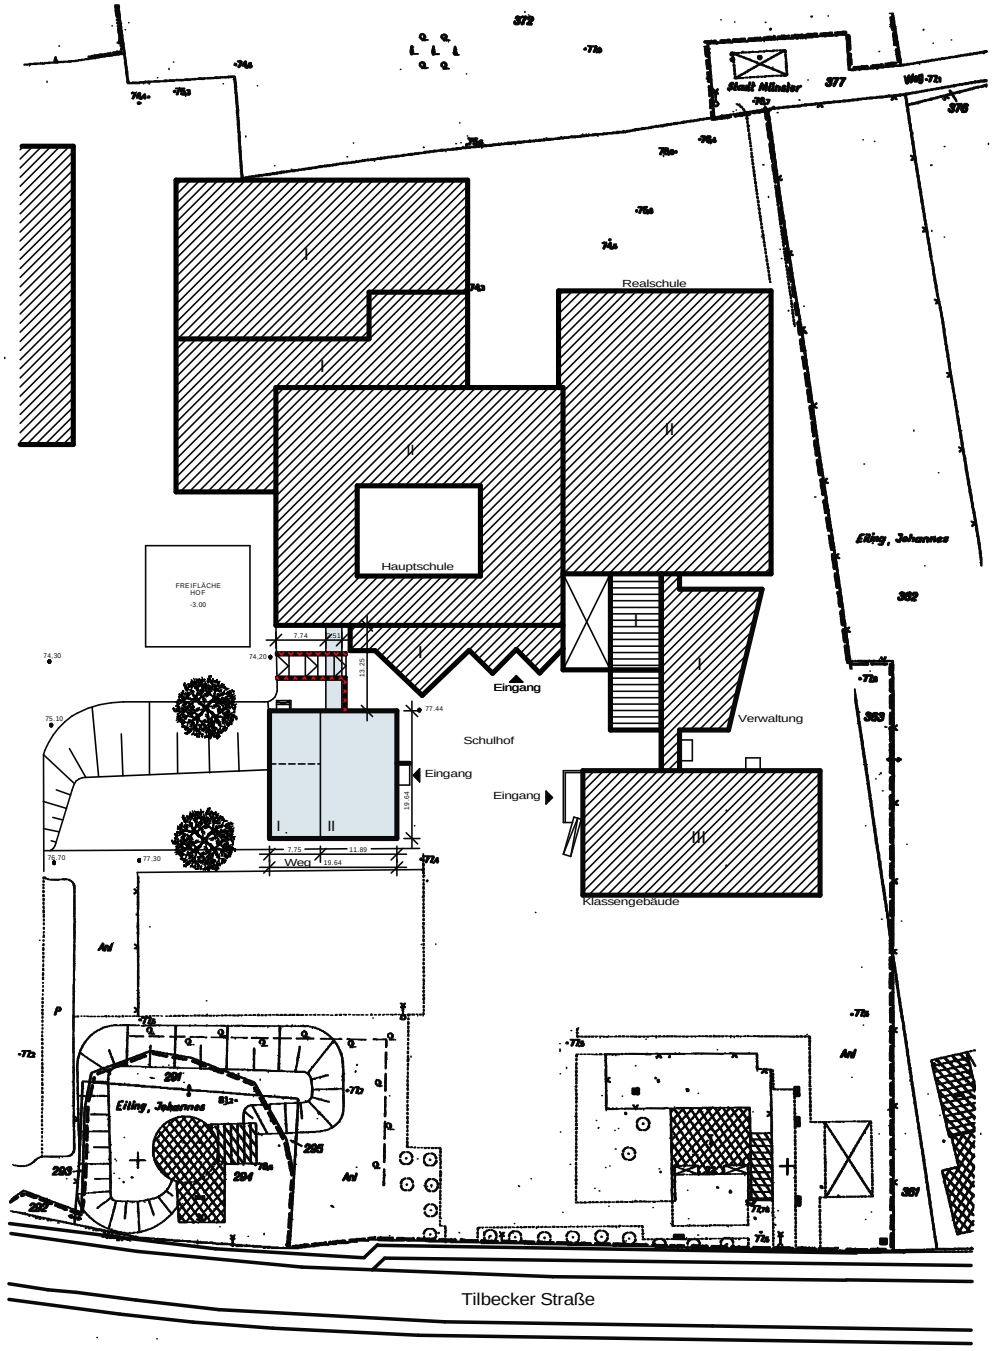


N

LAGEPLAN 1:500 ZUM BAUANTRG

Lap B	LAGEPLAN BAUANTRAG	
Maßstab 1:500	Plan-Datum 22.09.2005	Ausdruck vom: 02.11.2005
Zeichner/in: Darkow	Projektleiter: L. Koppenborg	
Abteilungsleiter: Michel	Amtsleiter: Ltd. Städt. Baudirektor G. Löhr	
Abteilung Bauunterhaltung und Baudurchführung	Abteilung Planung Haus-und Versorgungstechnik	
Bedarfsamt Sichtvermerk Vorplanung	Bedarfsamt Sichtvermerk Entwurfsplanung	
Objektschlüssel: 06200260-1079/GM_3	Layer: PLAN/_VE 5-LAGEPLAN	
Datei: VE_5-Hauptschule.pro (Ve05)	UA: 0000	

STADT MÜNSTER

AMT FÜR GEBÄUDEMANAGEMENT
ABTEILUNG
PROJEKTBEZOGENES BAUEN

SCHULZENTRUM- ROXEL
HAUPT- UND
REALSCHULE
TILBECKER STR. 26

BAUABTRAG ZUR
ERWEITERUNG DER
HAUPTSCHULE

LAGEPLAN