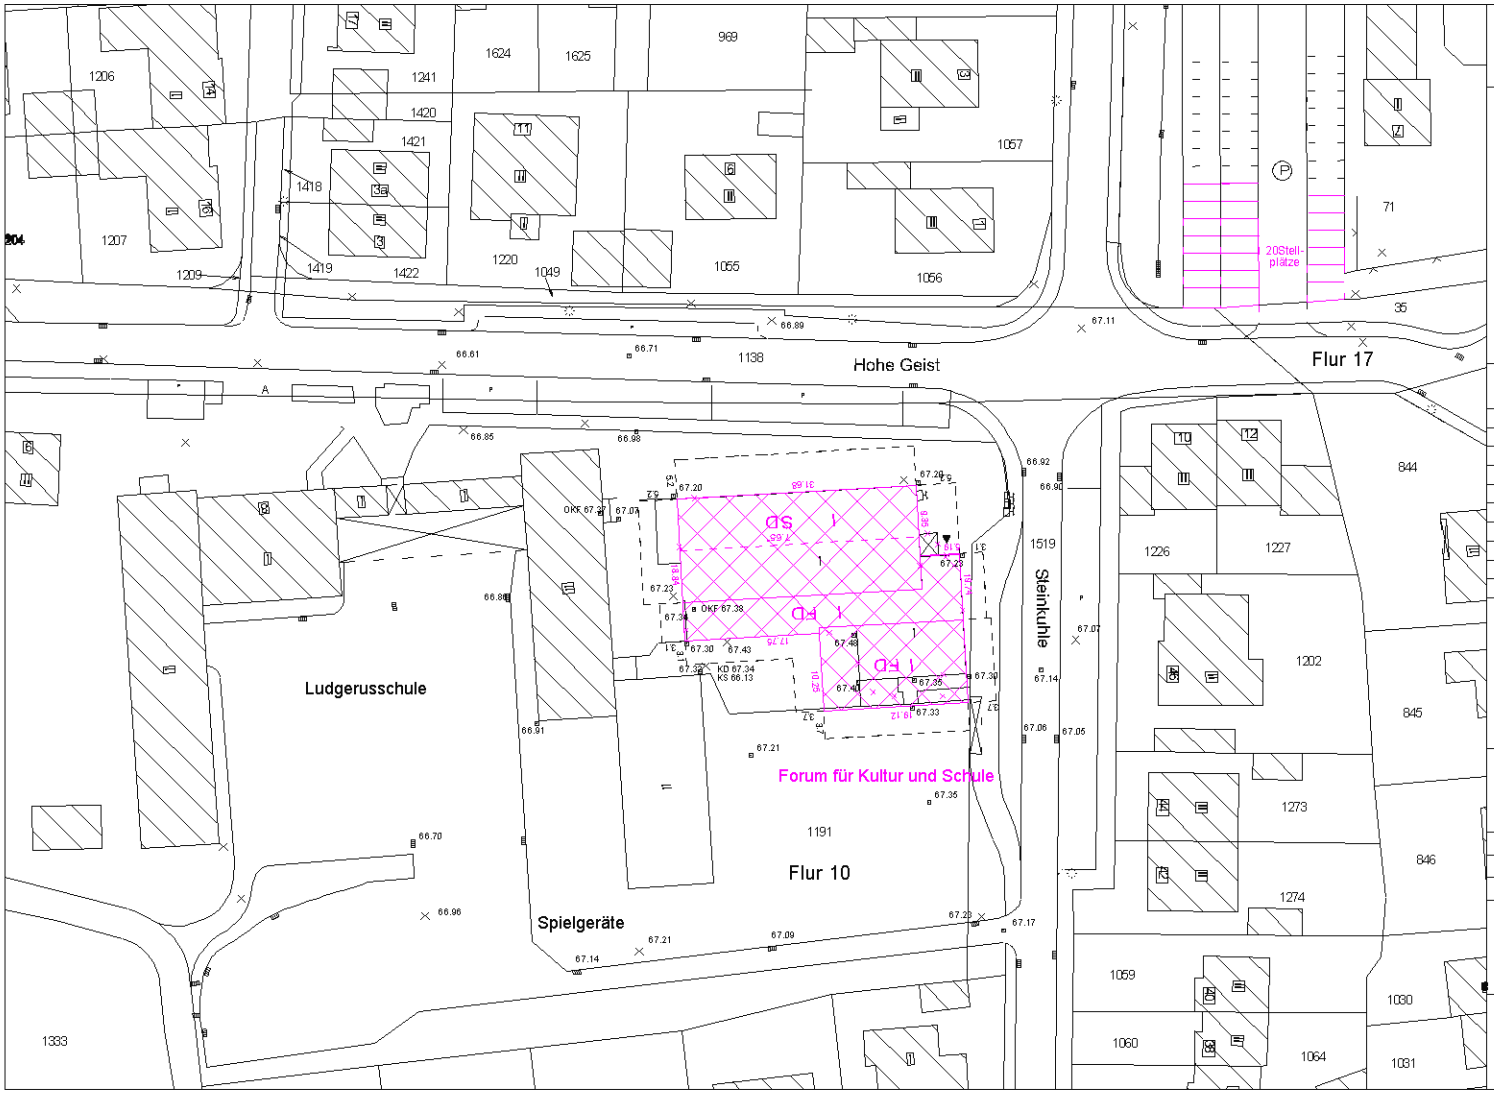


STADT MÜNSTER

VERMESSUNGS- UND KATASTERAMT

Amtlicher Lageplan

Hohe Geist 8

Gemarkung Albachten

Flur: 10

Maßstab: 1:1000

Flur-stück	Fläche m²	Grundbuch-blatt	Eigentümer, Erbbauberechtigter (E), Wohnungseigentümer (W)
1191	12088	2010	Stadt Münster
1138	2628	2010	Stadt Münster
1519	4850	2010	Stadt Münster

Bauvorhaben:

Forum für Schule und Kultur
Errichtung durch Rückbau,
Umbau und Erweiterung der
Turnhalle der Ludgerusschule

Bauherr:

Stadt Münster

größte zulässige Grund-	Baugebiet	Bauweise Grund-	Bauweise Geschoß-	überbaute Grundfläche vorh. m²	überbaute Grundfläche gepl. m²	überbaute Grundfläche insges. m²	überbaute Grundfläche zul. m²	Geschoßfläche vorh. m²	Geschoßfläche gepl. m²	Geschoßfläche insges. m²	Geschoßfläche zul. m²	m³ Baumasse
12088												

031200080-0395

LAGEPLAN
amtl-LAP-05-01-06.pro
(LA06)

Angefertigt auf Grund amtlicher Unterlagen und eigener örtlicher Aufnahmen.
Münster, den 05.01.2006

Projektleitung:

16.02.06 Doppelnutzung 20 Parkplätze vor dem Sportplatz

Daten aus Howie.dxf am 09.01.06 übernommen

Dipl.-Ing. Heumer
Städt. Obervermessungsrat

Anlage 1 zur Vorlage-Nr.: 124/2006