


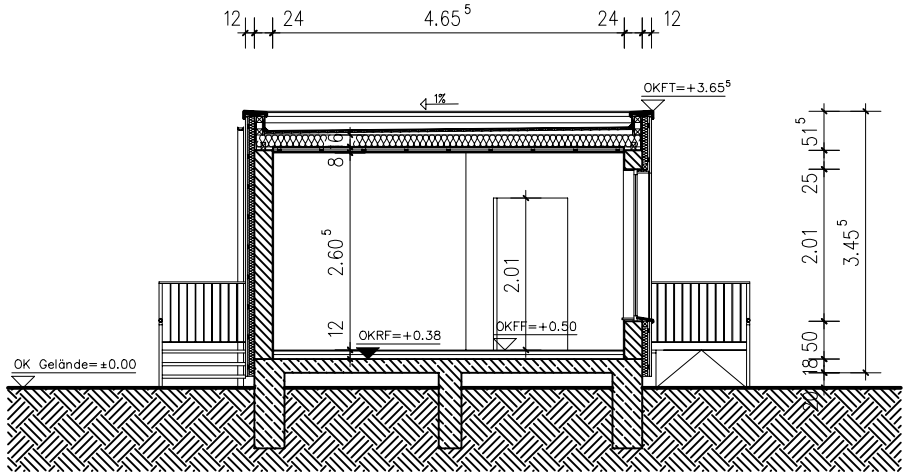


SCHNITT A-A

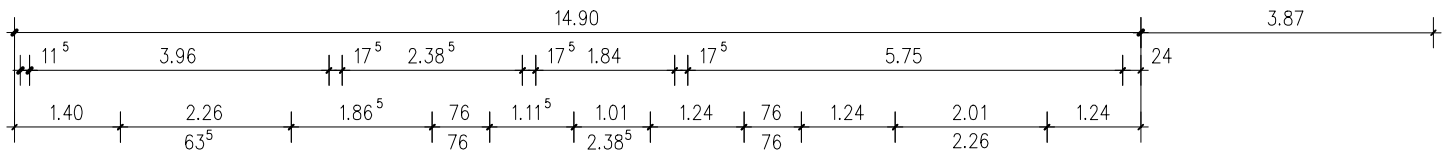

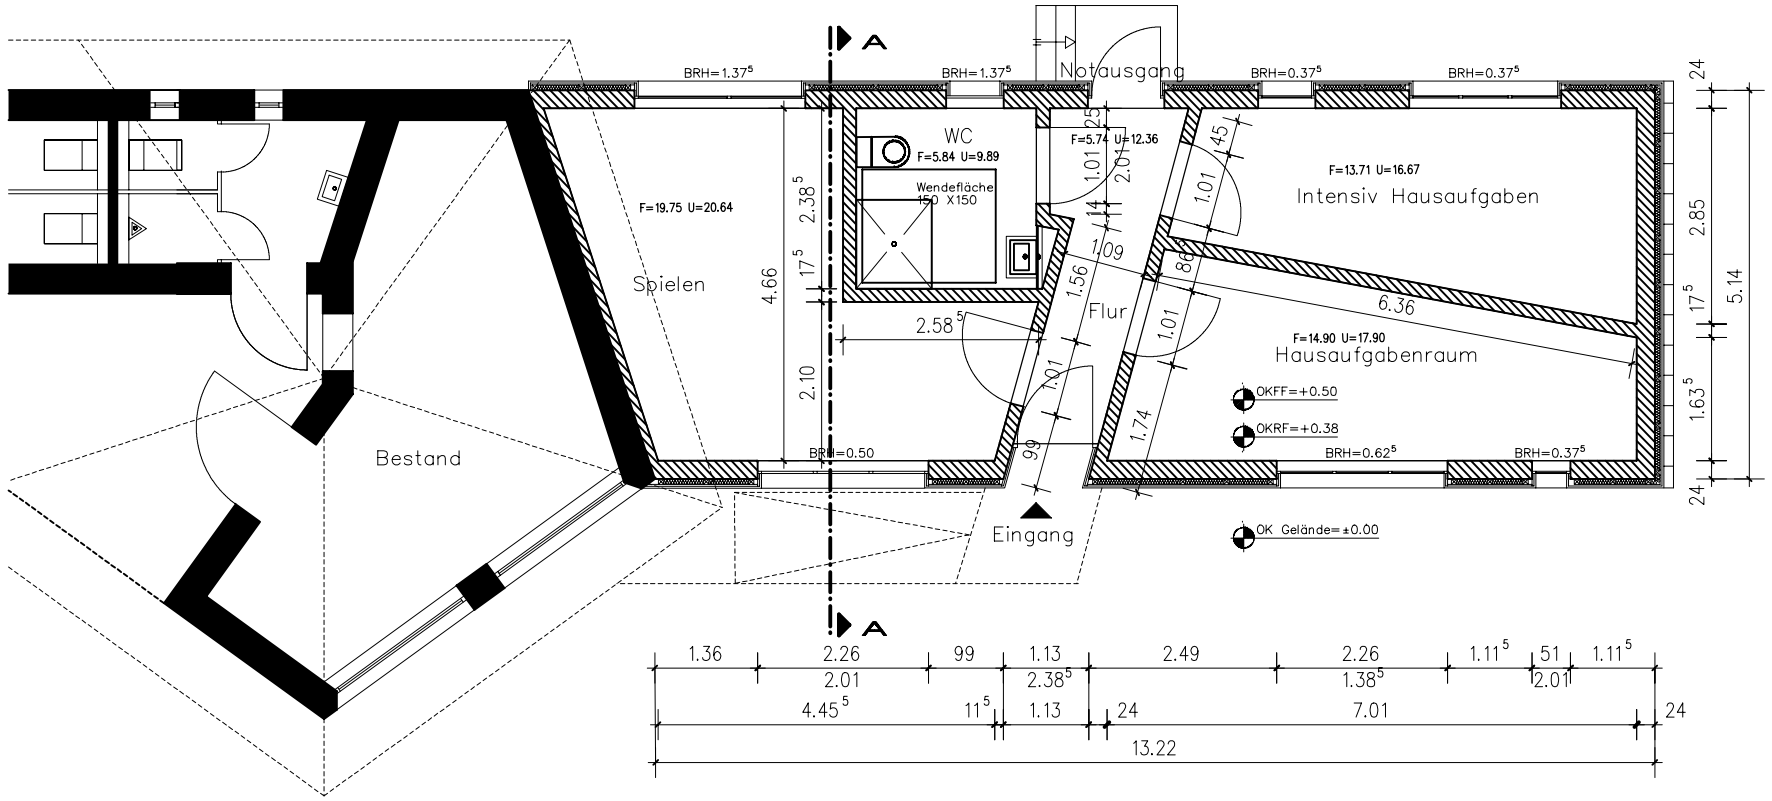

GRUNDRISS

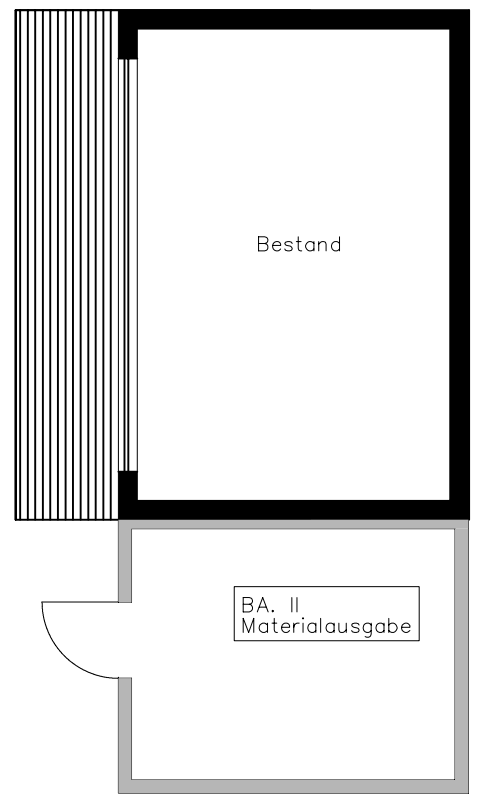

Alle Maße sind auf der Baustelle zu prüfen.
Maßunstimmigkeiten sind sofort mit dem Architekten zu klären.
Für Maßfehler haftet allein der Auftragnehmer.
Maßbezüge gelten vor Einzelmaßen.

Bei der Bauausführung sind die Planungen der Fachingenieure sowie die Angaben der Sonderfachleute zu beachten.

Firmendetails und Ausführungszeichnungen gelten nur mit dem Freigabevermerk des Architekten.

Alle Höhen sind auf OKFF bezogen, sofern nicht anders vermerkt.

Höhenkote ±0.00=OK Gelände

Legende:

- Stahlbeton
- Fertigteil
- MAuerwerk
- Zementestrich
- gewachsener Boden
- Kies
- Dämmung weich
- Dämmung Hartschaum
- Abbruch
- Bestand
- Holz
- DD Deckendurchbruch
- WD Wanddurchbruch
- WS Wandschlitz
-
-

BO: Boden
DE: Decke
IW: Innenwand
AW: Außenwand
GK: Gipskarton
GP: Gipsputz
KP: Kalkputz
KZP: Kalkzementputz
F: Fläche
U: Umfang
OKRF=Oberkante Rohfußboden
OKFF=Obererkante Fertigfußb.
OKG=Oberkante Gelände
UKRD=Unterkante Rohdecke
UKFD=Unterkante Fertigdecke
OKFT=Oberkante Fertigtraufe

Datum: 06.07.2006

Index: 0

Maßstab: 1 : 100

Gezeichnet: st

Planbezeichnung:
Grundriss EG / Schnitt A–A

Objekt:
Erweiterung des Bauspielplatzes
Kinderhaus, Feldstiegenkamp 14

Bauherr: Amt für
Gebäudemanagement der Stadt Münster
Albersloher Weg 33
48127 Münster

Ubbenhorst
Architekten GbR
Sanierung
Neubau
Denkmalpflege
&
Westphal
Lambertikirchplatz 2
48143 Münster
Tel.: 0251/399404
Fax.: 0251/3994060