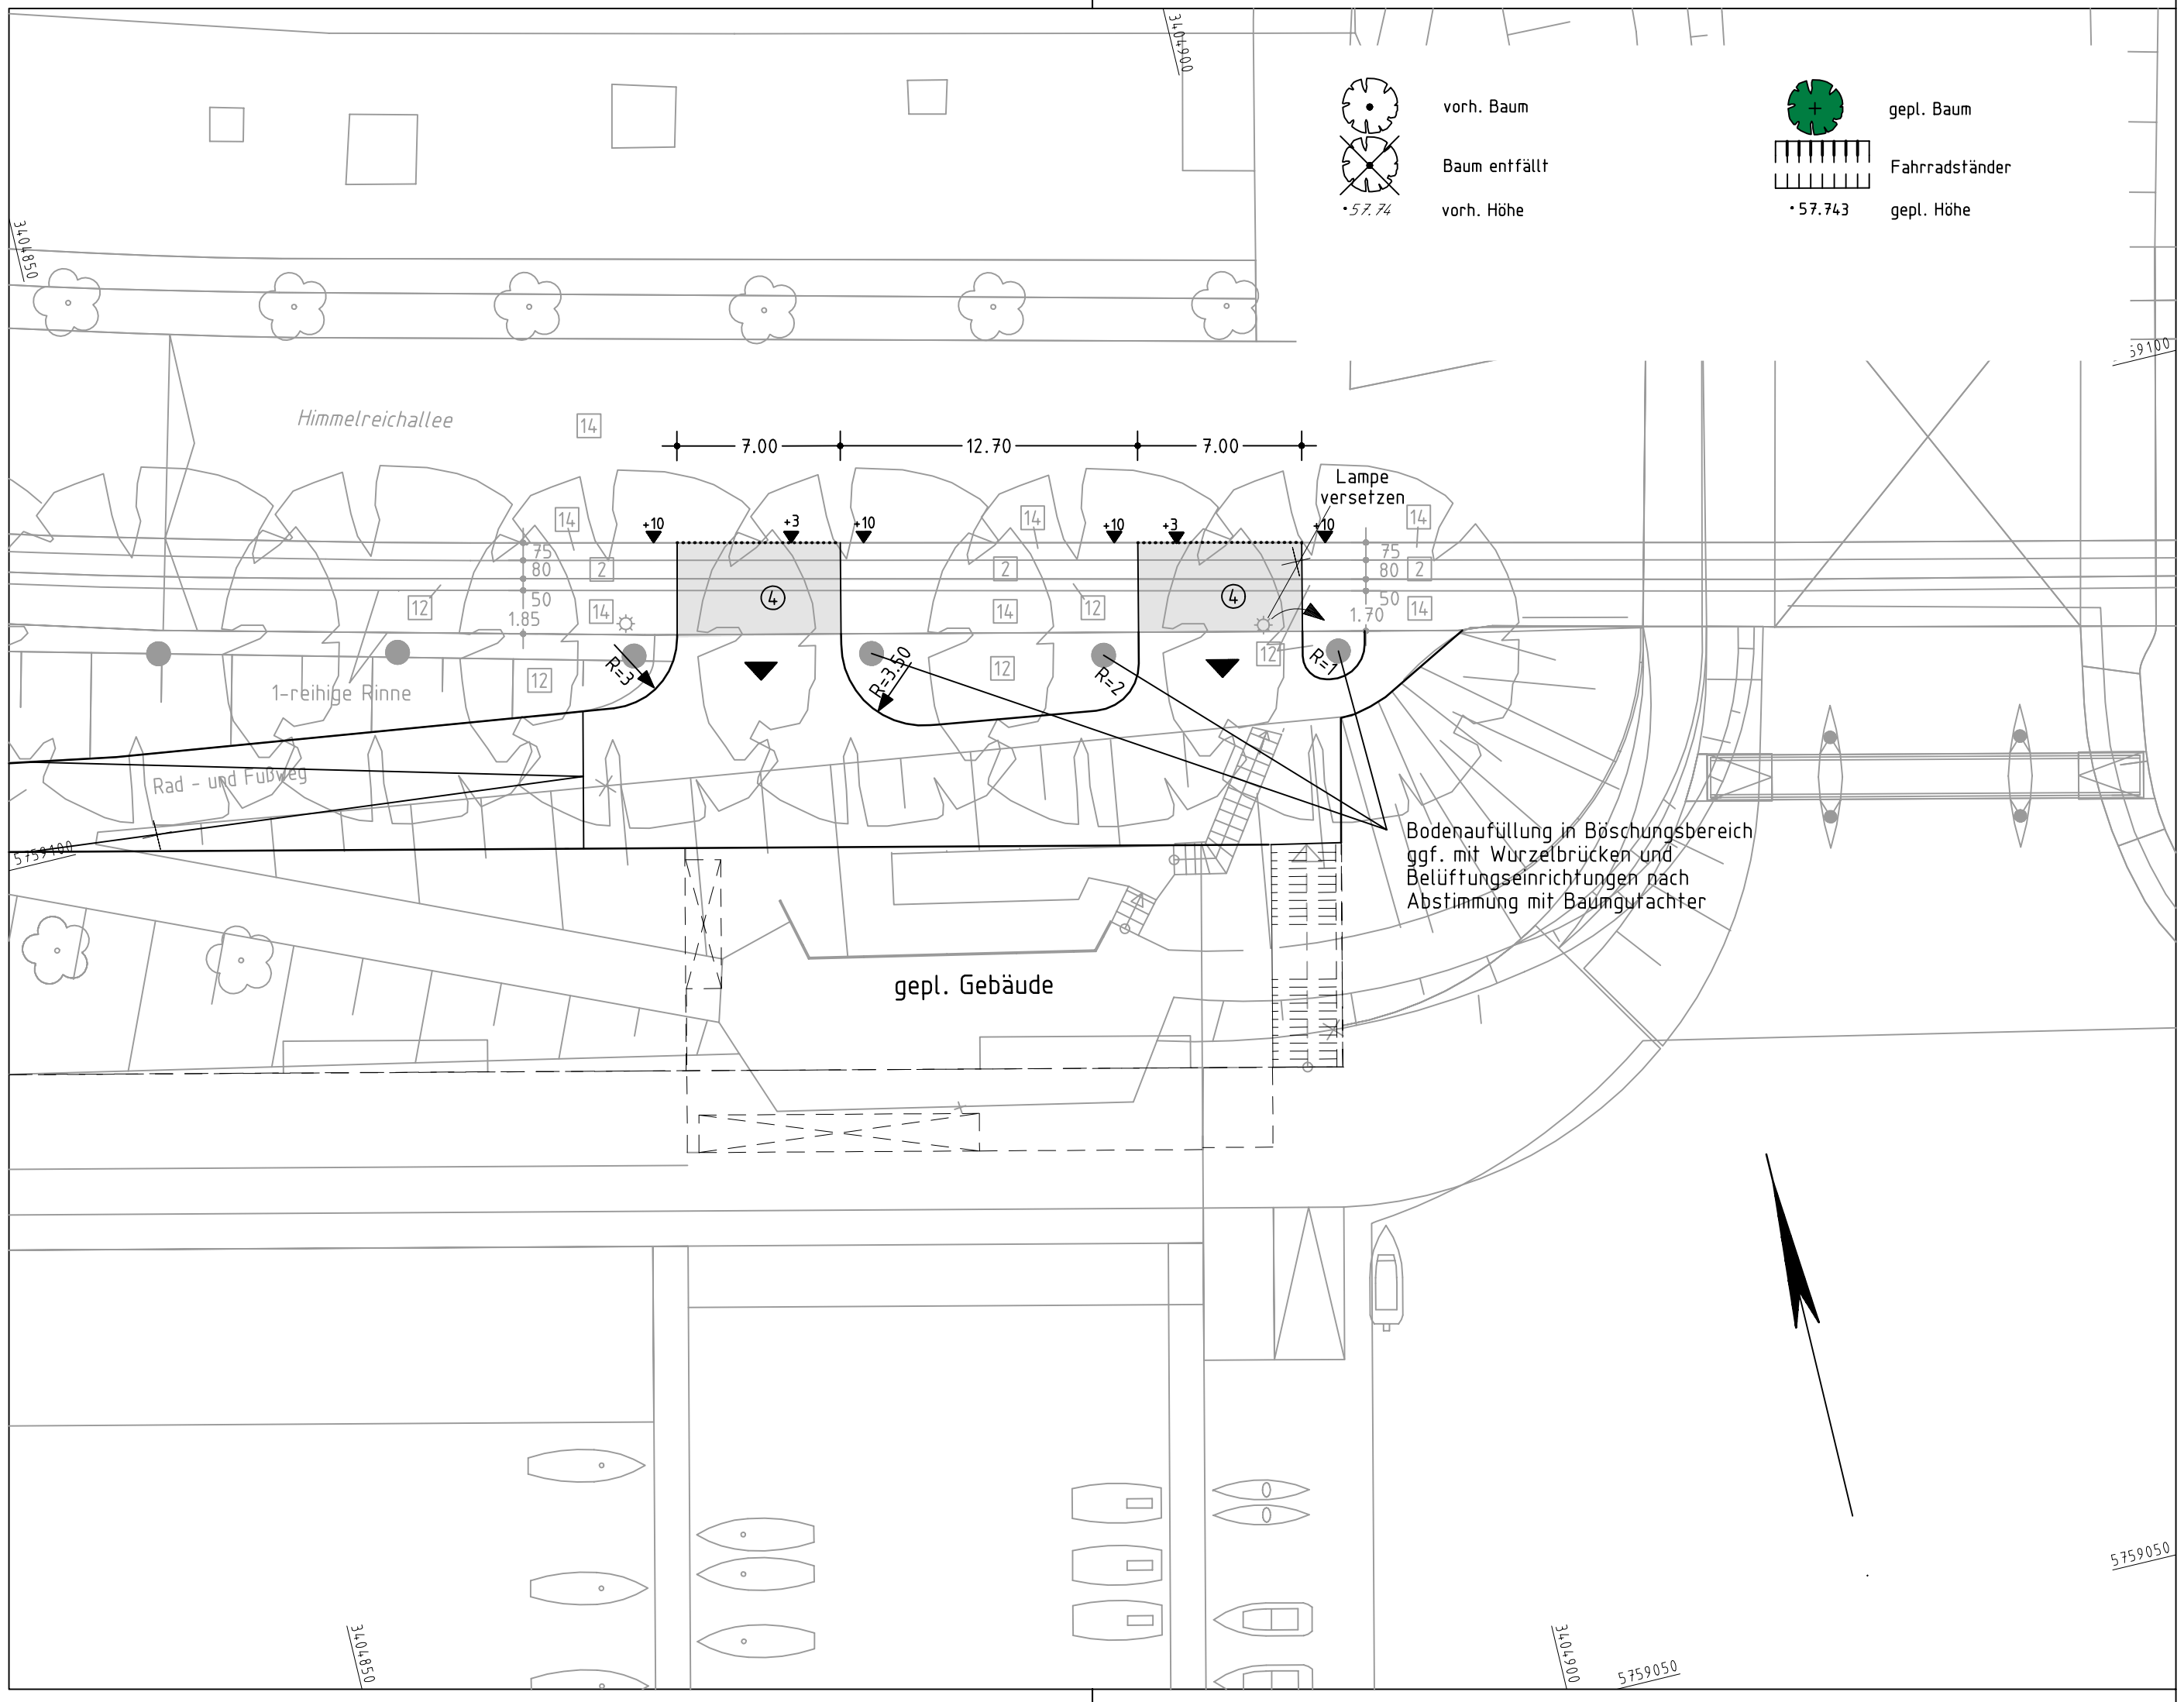


Legende

- vorh. Bordstein
- vorh. Absenkung
- vorh. Kantenstein
- vorh. Ablauf
- vorh. Zufahrt
- vorh. Zugang
- vorh. Kanaldeckel
- Schachtabdeckung Strom
- vorh. Aufsatzleuchte 7,5 m Lph.
- vorh. Schaltkasten
- vorh. Schieberkappe (Wasser)\
- vorh. Gasschieber (Kappe)
- vorh. Hydrant
- gepl. Bordstein
- gepl. Absenkung
- gepl. Kantenstein
- gepl. Ablauf 50/50
- gepl. Aufsatzleuchte 10,0 m Lph.
- 1 1 Asphaltbeton
- 2 2 Gehwegplatten 24/24/8
- 4 4 Betonsteinpflaster grau 16/16/14
- 12 12 Grünfläche
- 14 14 Natursteinkleinpflaster

Erschließungsträger:

WBG
Wohnungsbauträgergesellschaft
mbH & Co.KG
Scheibenstraße 82
48153 Münster

Münster, den 200

.....

Entwurfs - bearbeitung:

Thomas & Bökamp
Ingenieurgesellschaft mbH
Im Derdel 13 48161 Münster

PGR Planungsgruppe REIN GmbH
Am Bach 1 · 48366 Laer

	Datum	Zeichen
bearbeitet		
gezeichnet		
geprüft		

Münster, den 200

.....

Unterlage :

Blatt Nr. : 2(2)

Reg. Nr. : 9618

Lageplan

Maßstab 1 : 250

	Datum	Name
bearbeitet		
gezeichnet		
geprüft		

Genehmigt:

Münster, den

STADT MÜNSTER

Tiefbauamt
Straßen- und Brückenbau

Aaseeterrasse Münster
Ausbau der Annette-Allee