© Diese Zeichnung darf ohne unsere Genehmigung weder vervielfältigt, noch dritten zugänglich gemacht werden KLAUS DRANSFELD Ingenieurbüro für Hochbau 48 147 Münster Markweg 25

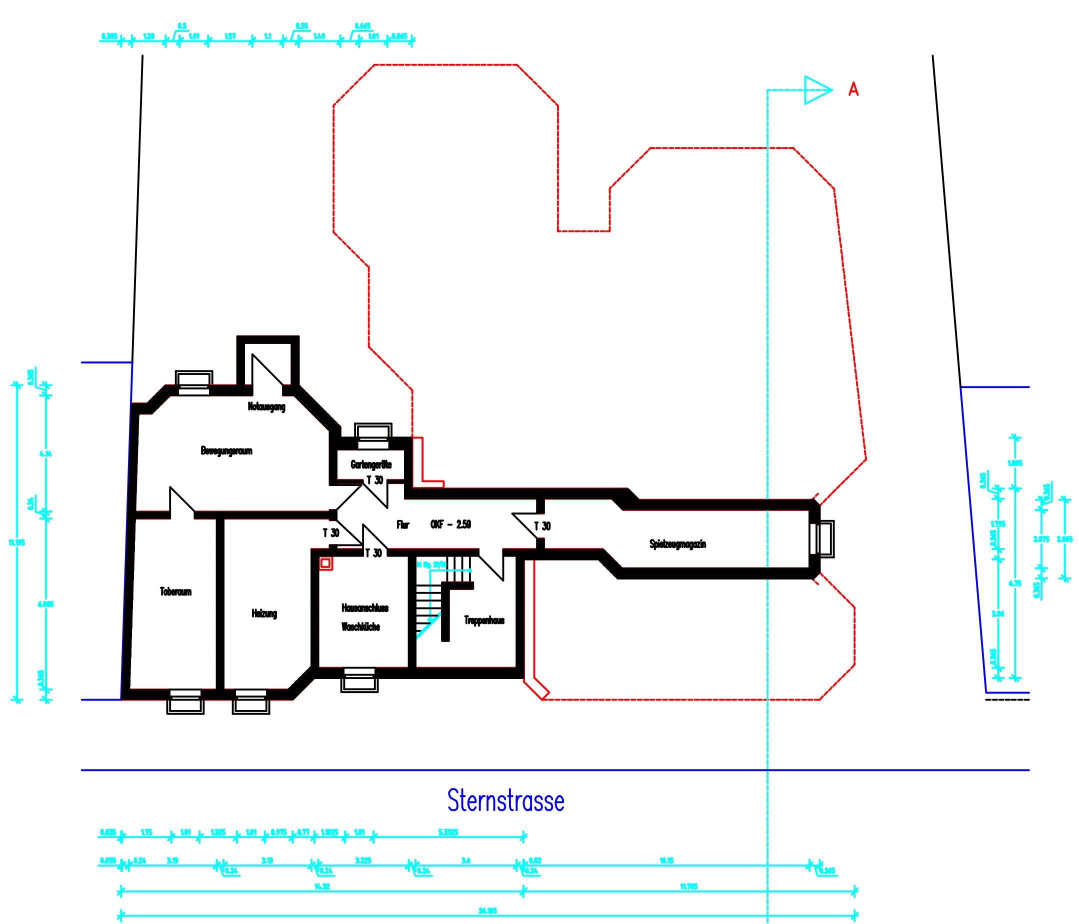

Kellergeschoss

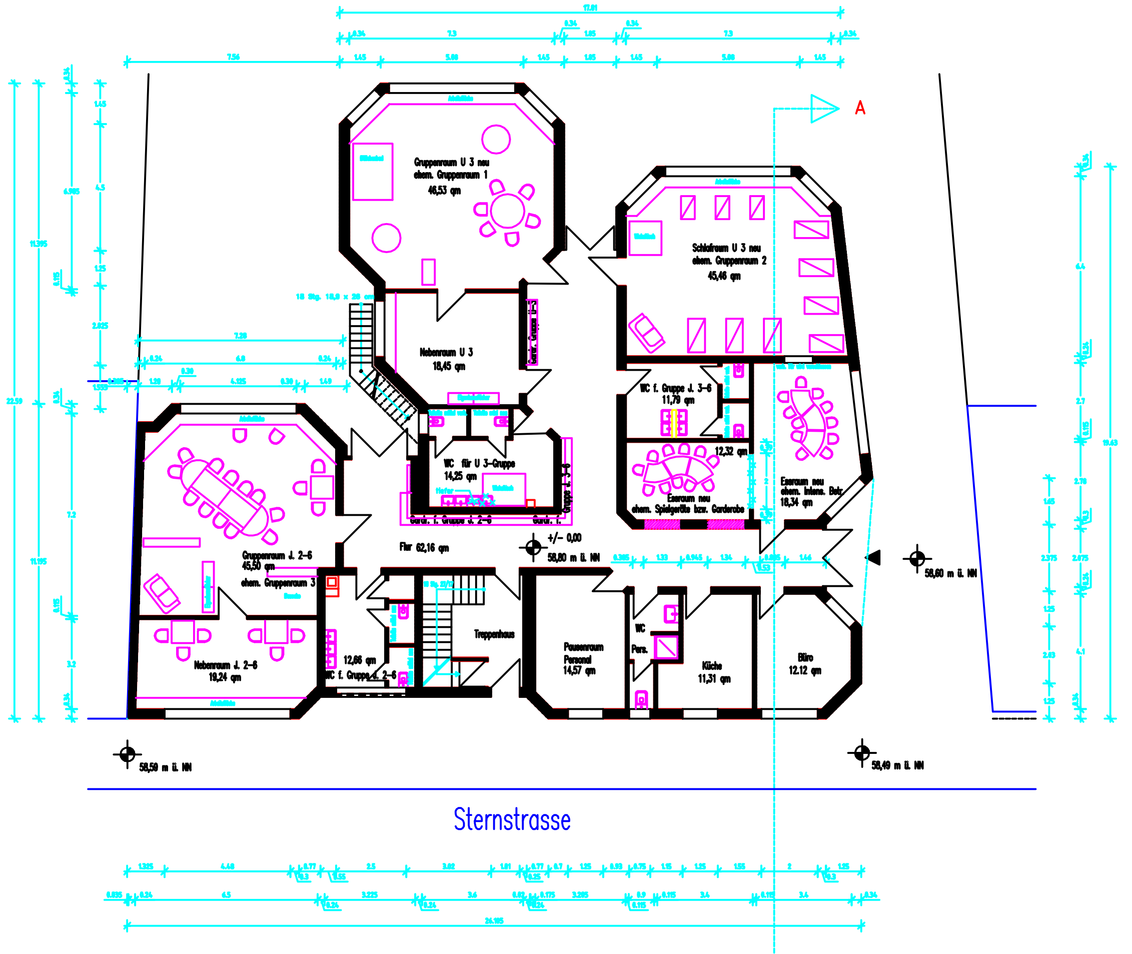

Erdgeschoss

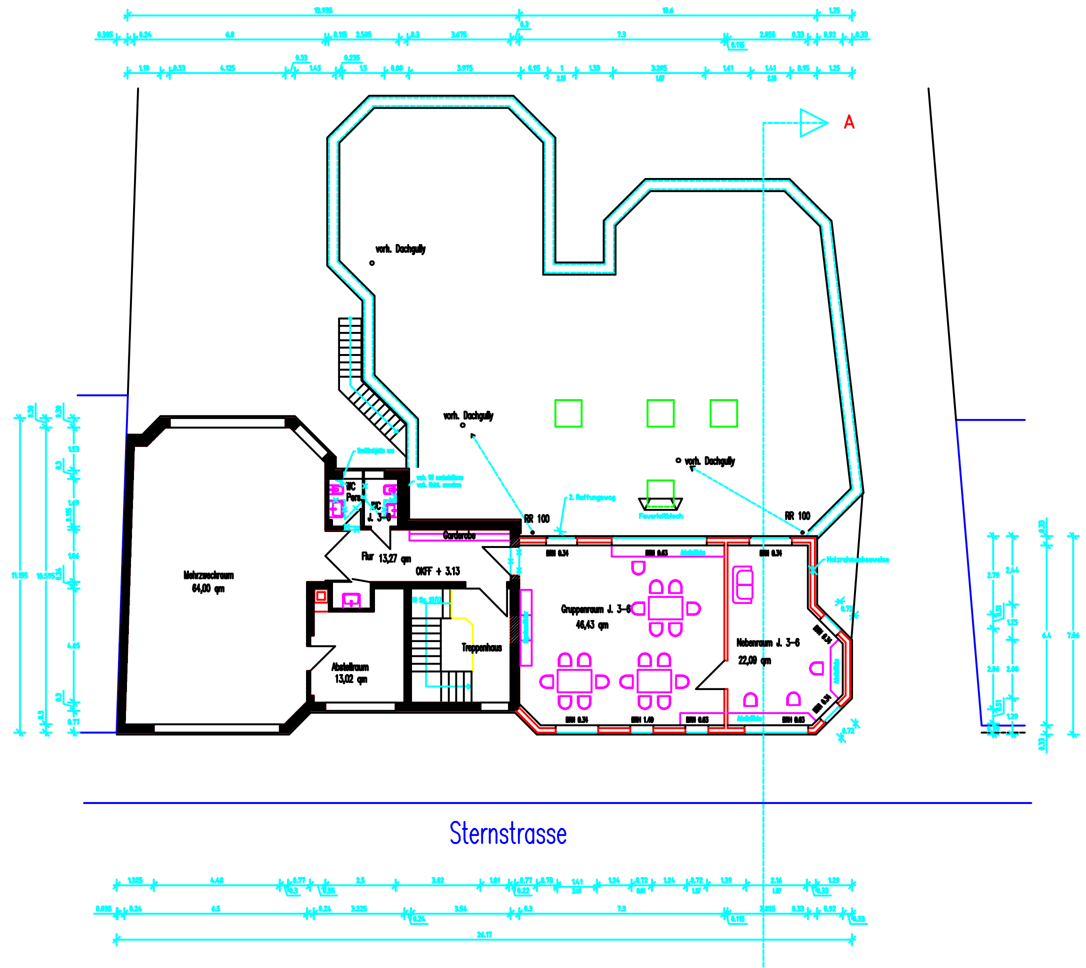

I. Obergeschoss

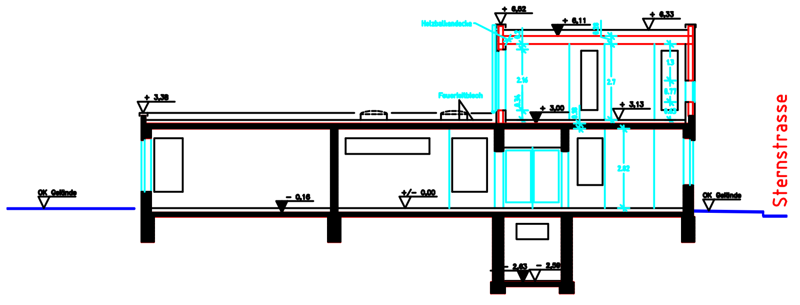

Schnitt A - A

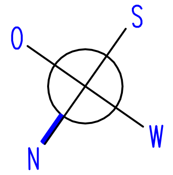

Datum: ____ Bauaufsichtsbehörde (Unterschrift): ____ Stempel:

Datum: ____ Der Planer (Unterschrift): ____ Stempel:

Datum: ____ Der Bauherr (Unterschrift): ____

**KLAUS DRANSFELD**
DIPL.- BAUING. / DIPL.- WIRT. ING.
INGENIEURBÜRO FÜR HOCHBAU
Markweg 25 • 48 147 MÜNSTER • TEL.: 02 51 - 9 204 222 • FAX.: 9 204 223

BAUHERR:
EV. Erlöser Kirchengemeinde
Friedrichstraße 10
48143 Münster

BAUSTELLE:
Sternkindergarten
Sternstraße 8-10 48145 Münster
Gemeinde: Münster Gemarkung: Münster
Flur: 144 Flurstück: 729

Bauvorhaben:
Um- und Anbau eines U 3 Kindergartens

INHALT DER ZEICHNUNG:
Grundrisse KG-EG-OG, Schnitt A-A

PROJEKT-NR.: 07-05SK
MAßSTAB: 1 : 100
BLATT-NR.: A-2
DATUM DER ERSTELLUNG: 09.11.2007
gepl.: K.D. gez. K.D.