B/2 Schnitte

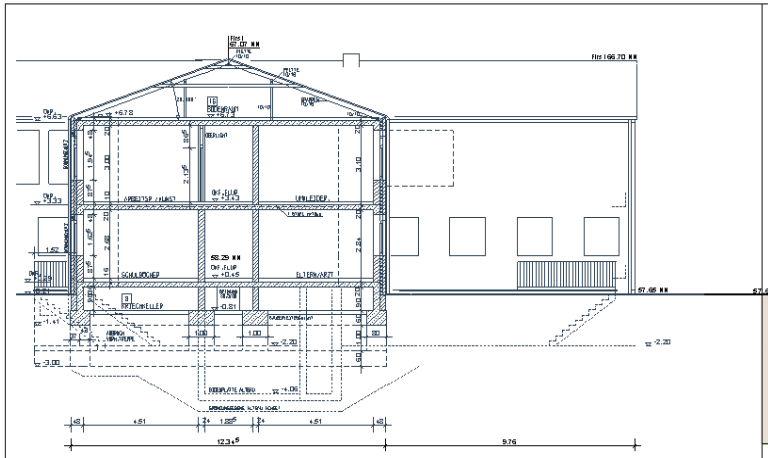

SCHNITT vorhandene Erweiterung 95

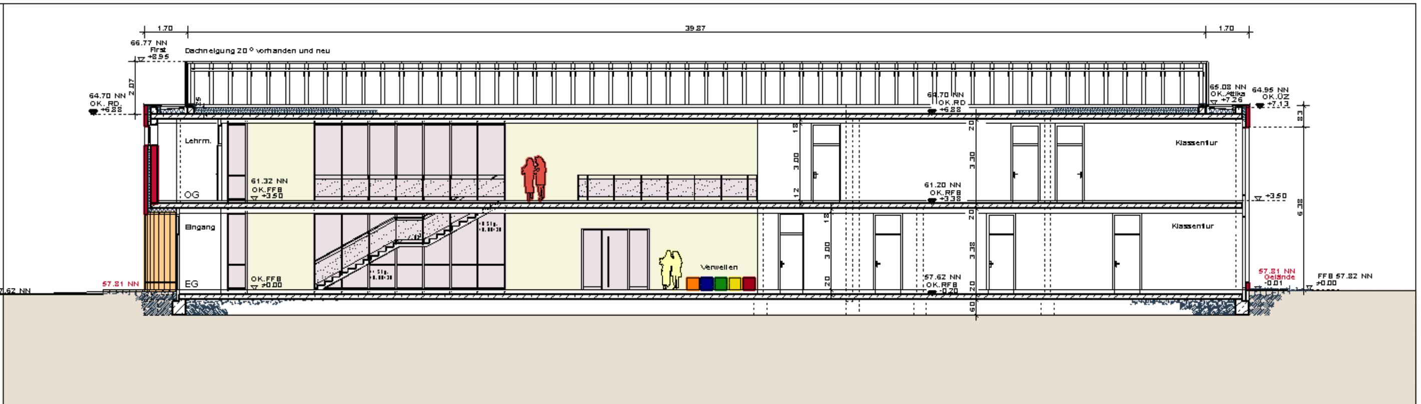

SCHNITT C - C

	3.36	Maßermittlung Vermessungsamt	57.81 = NN vohanden 57.81 = NN neu

Datum		Art der Änderung:
Nr	Name	
27.02.08		Bestand-Planstand übernommen aus Bestand 2002
	penz	
22.04.08		NN-Höhen eingetragen
	penz	
08.05.08		NN-Höhen ergänzt
1	penz	
		Aktueller Ausdruck: 08.05.08
22.04.08		Planstand zur Erstellung Amtl. Lageplan / Unterschrift gez. 06.05.08
08.05.08		1 -

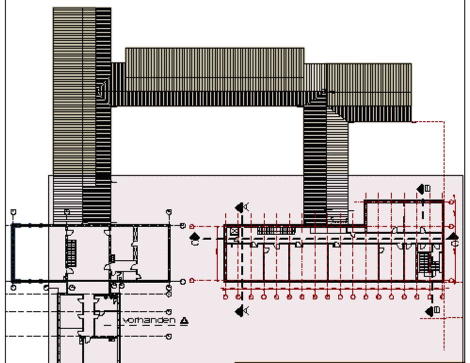

V / 0409 / 2008 Anlage 1

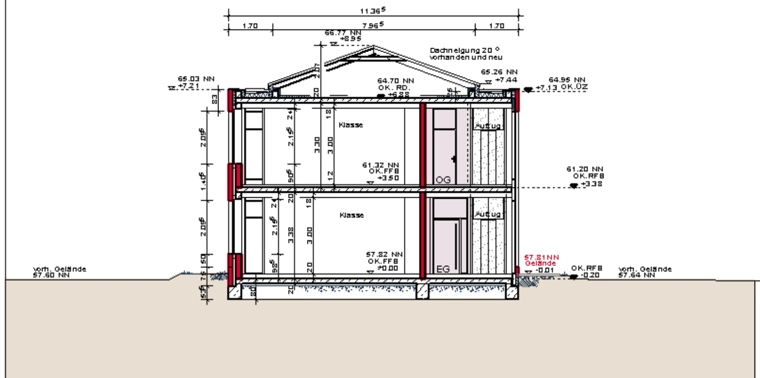

SCHNITT A - A

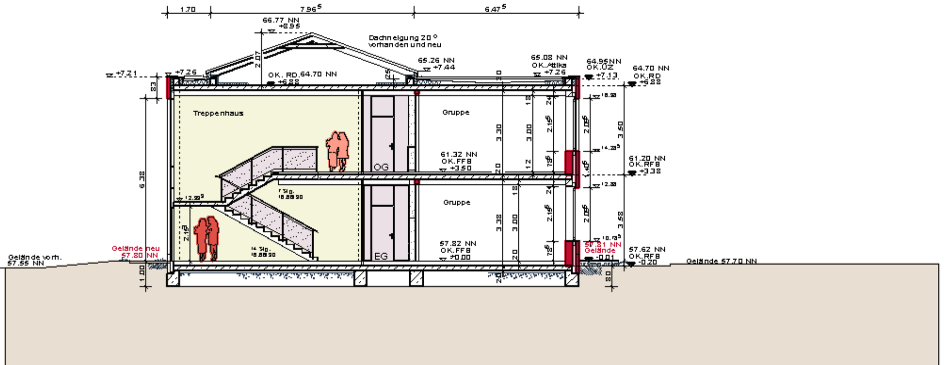

SCHNITT B - B

Standortnummer: 0531 - 044900490

B A U A N T R A G

B/2	SCHNITT A-A B-B und C-C
Maßstab 1:100 Plan-Datum 05.03.08	Änderungsnummer: 1 mit aktuellem Ausdruck vom: 08.05.08

Projektverzeichnis: /_23-40_Hochbau / Erweiterung_2008_ /

Datei: 25-02-08-bauantrag.pro (BA08) PLAN: B/2-SCHN-ma-100

Zeichnerin Penz	Architektur und Projektsteuerung gez. 06.05.08 Koppenborg	
Zeichnerin	Bauen im Bestand	
Projektleiter gez. 06.05.08 Koppenborg	Fachstellenleiter / gez. 06.05.08 Hoppermann /	Abteilungsleiter gez. 06.05.08 Mümken
Technischer Leiter / gez. 06.05.08 Michel /	Amtsleiter	
Haustechnisches Gebäudemanagement		
Bedarfsamt		

STADT MÜNSTER

AMT FÜR IMMOBILIENMANAGEMENT
Hochbautechnisches Gebäudemanagement

ERWEITERUNG DURCH NEUBAU
der
ALBERT SCHWEITZER SCHULE

Manfred-von Richthofen-Strasse 49
48145 Münster