Schnitt A-A

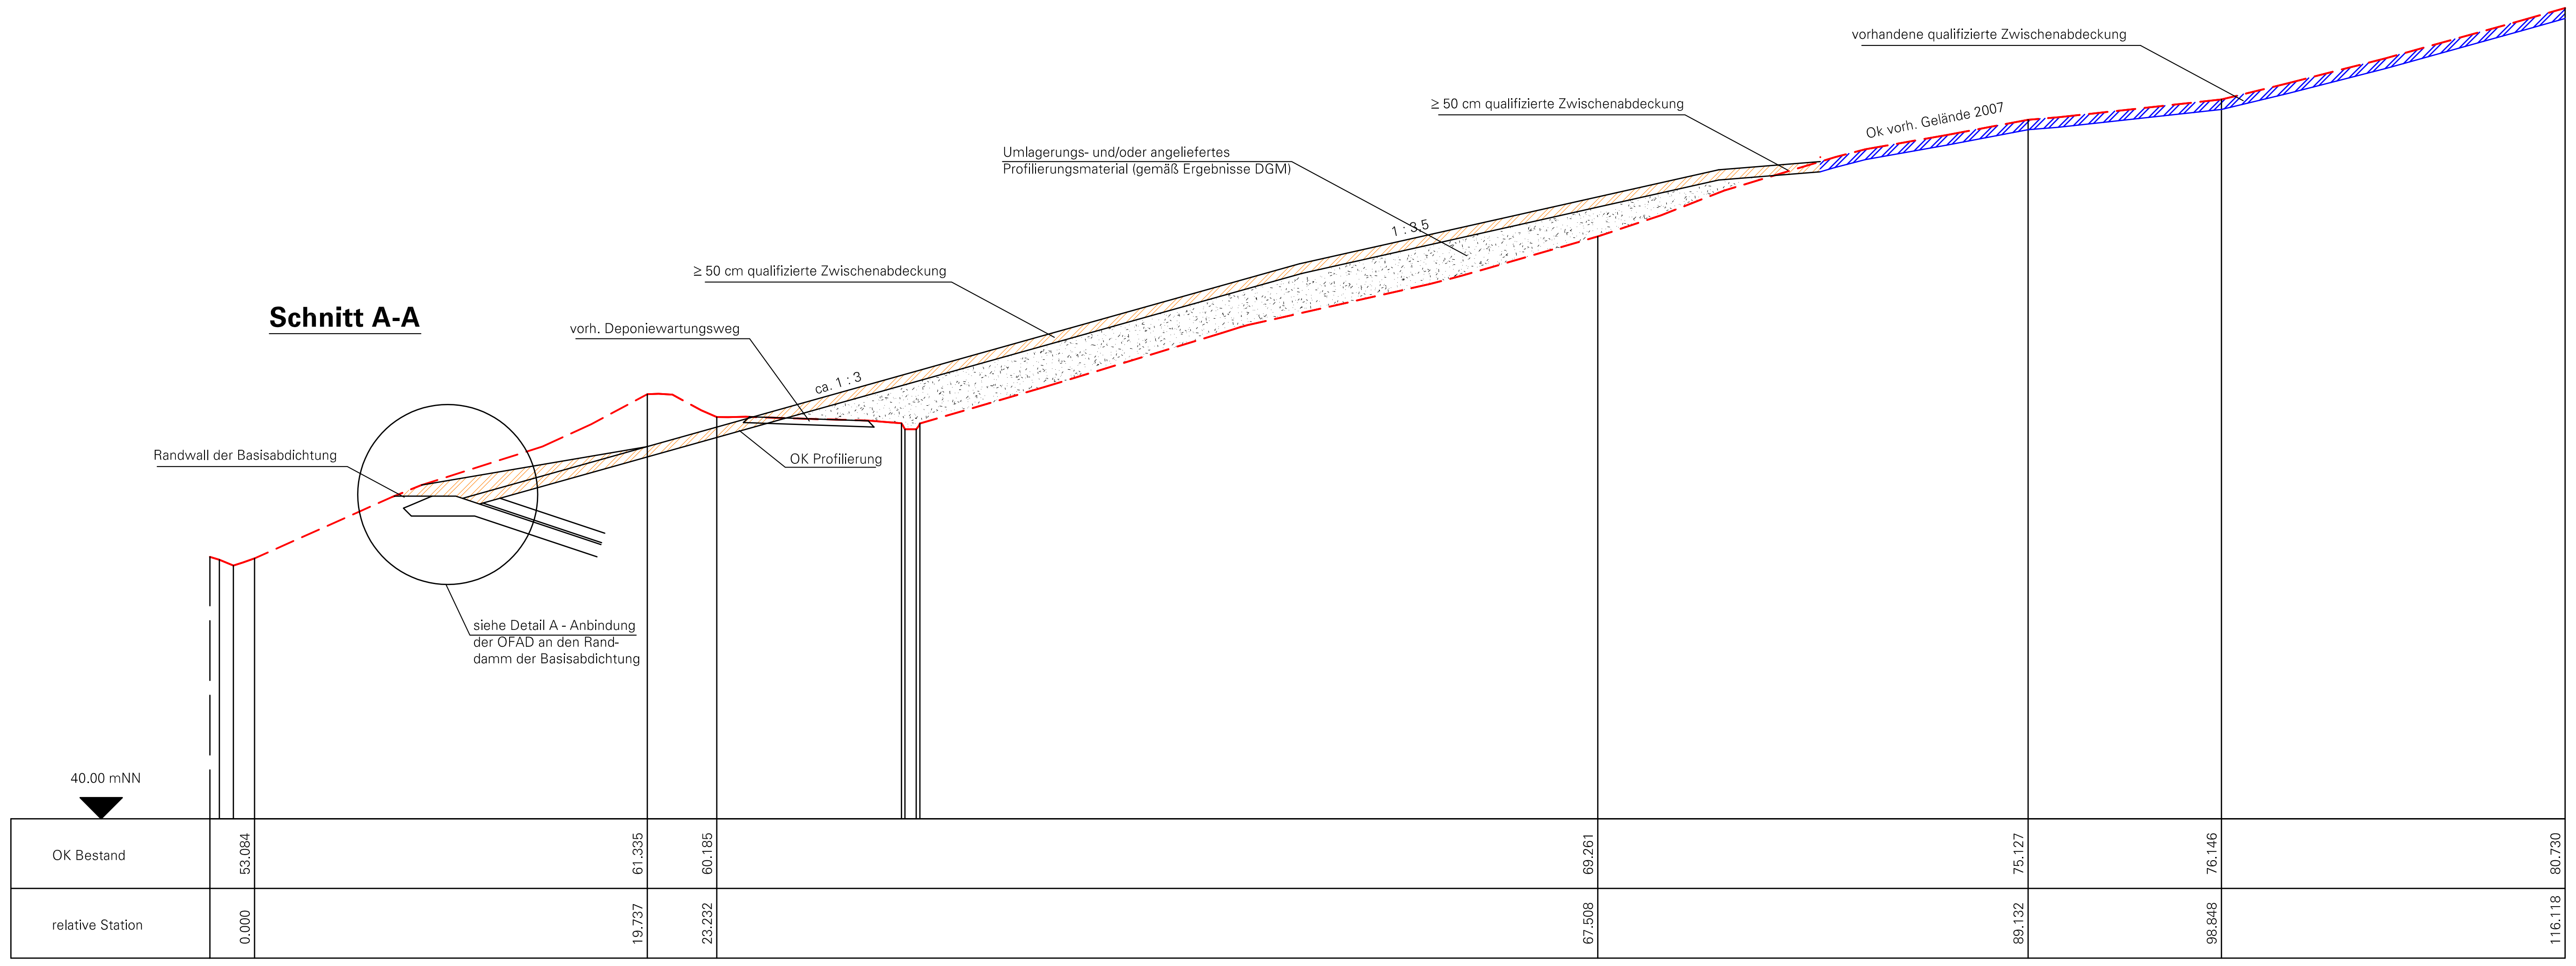

vorhandene qualifizierte Zwischenabdeckung
Ok vorh. Gelände 2007
≥ 50 cm qualifizierte Zwischenabdeckung
Umlagerungs- und/oder angeliefertes Profilierungsmaterial (gemäß Ergebnisse DGM)
1 : 3,5
≥ 50 cm qualifizierte Zwischenabdeckung
vorh. Deponiewartungsweg
ca. 1 : 3
OK Profilierung
Randwall der Basisabdichtung
siehe Detail A - Anbindung der OFAD an den Randdamm der Basisabdichtung
40.00 mNN

OK Bestand	53.084	61.335	60.185	69.261	75.127	76.146	80.730
relative Station	0.000	19.737	23.232	67.508	89.132	98.848	116.118

Schnitt B-B

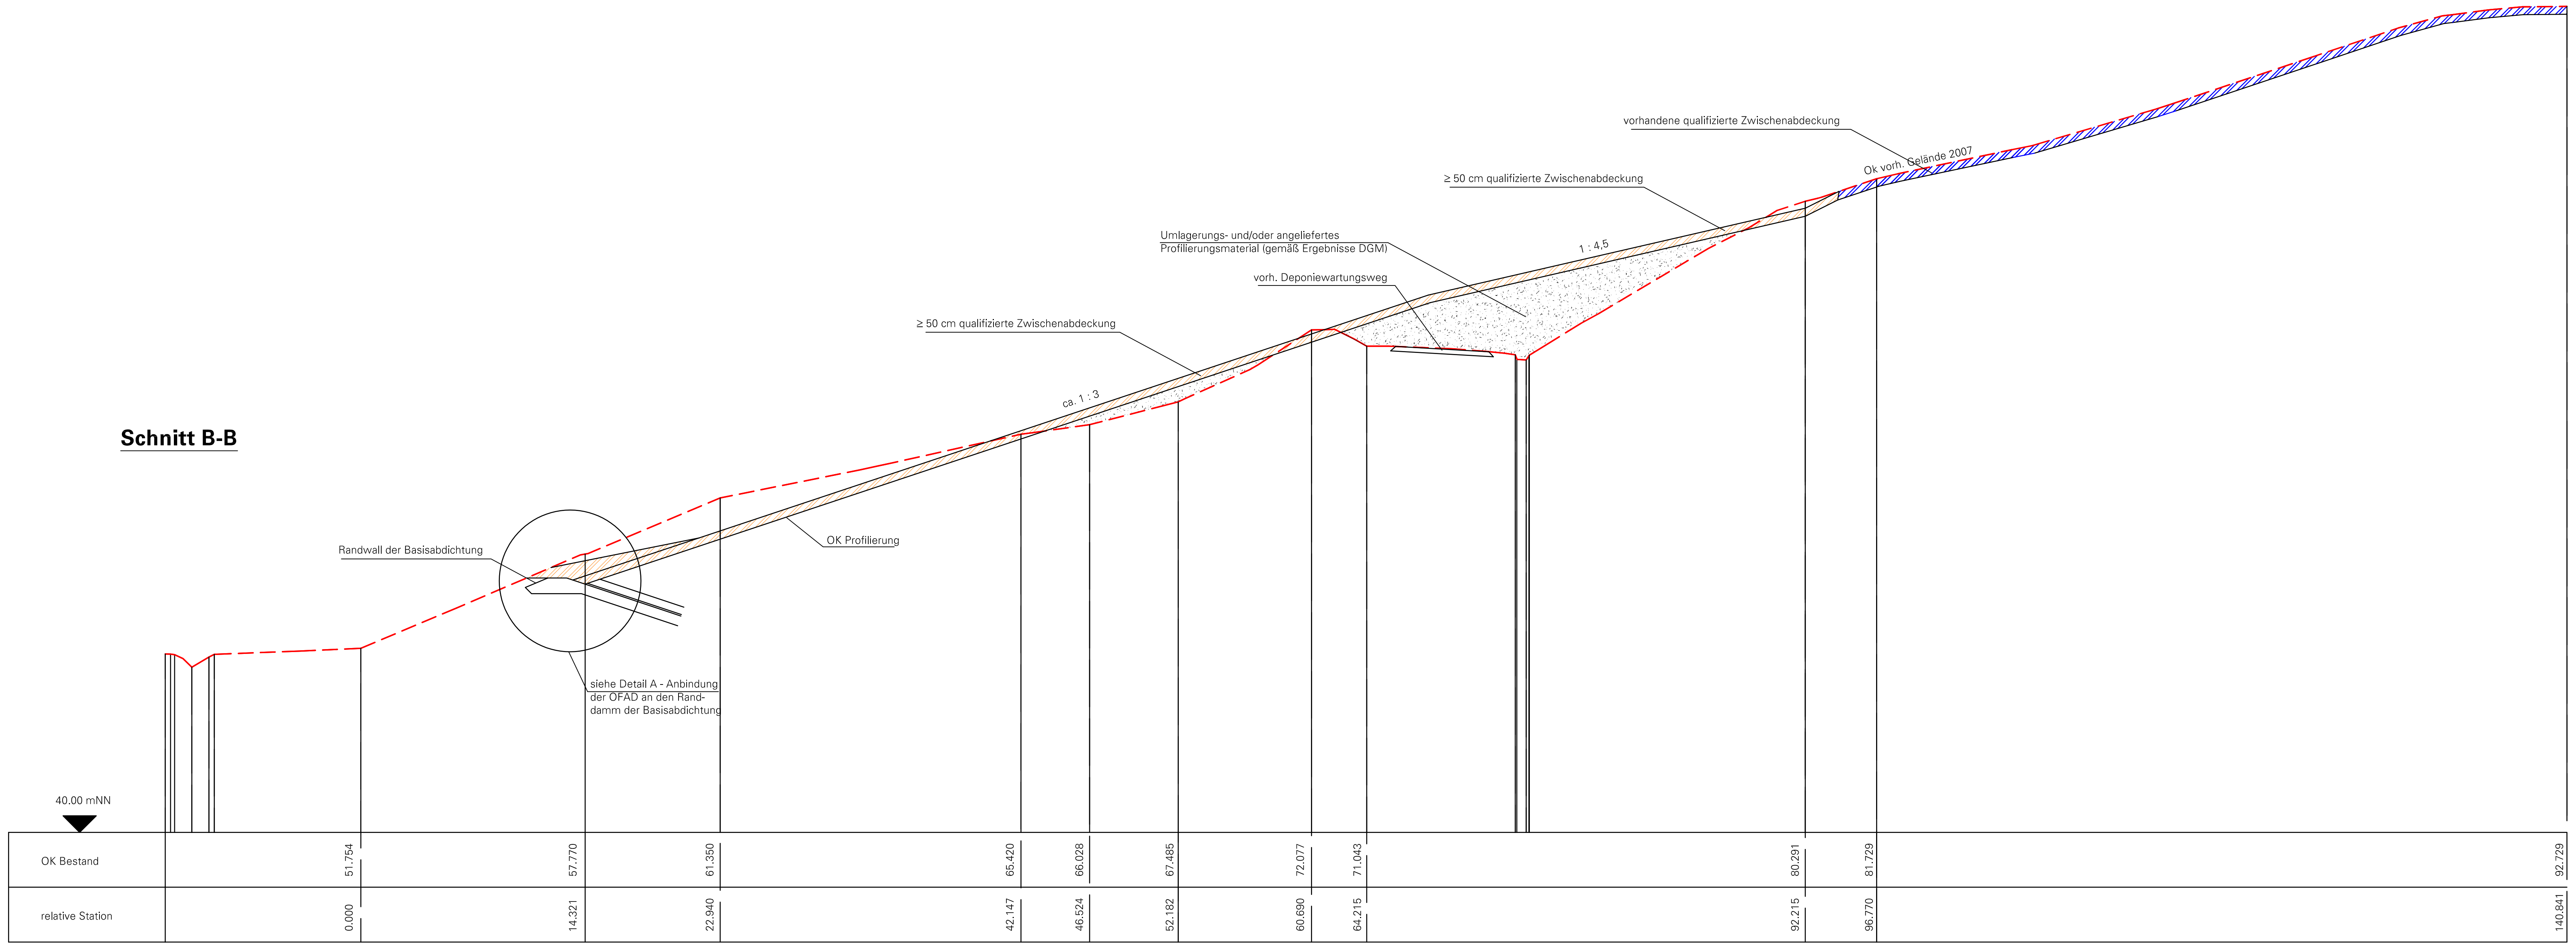

vorhandene qualifizierte Zwischenabdeckung
Ok vorh. Gelände 2007
≥ 50 cm qualifizierte Zwischenabdeckung
Umlagerungs- und/oder angeliefertes Profilierungsmaterial (gemäß Ergebnisse DGM)
1 : 4,5
vorh. Deponiewartungsweg
≥ 50 cm qualifizierte Zwischenabdeckung
ca. 1 : 3
OK Profilierung
Randwall der Basisabdichtung
siehe Detail A - Anbindung der OFAD an den Randdamm der Basisabdichtung
40.00 mNN

OK Bestand	51.754	57.770	61.350	65.420	66.028	67.485	72.077	71.043	80.291	81.729	92.729
relative Station	0.000	14.321	22.940	42.147	46.524	52.182	60.690	64.215	92.215	96.770	140.841

Detail A - Detail Anbindung der OFAD an den Randdamm der Basisabdichtung M 1 : 50

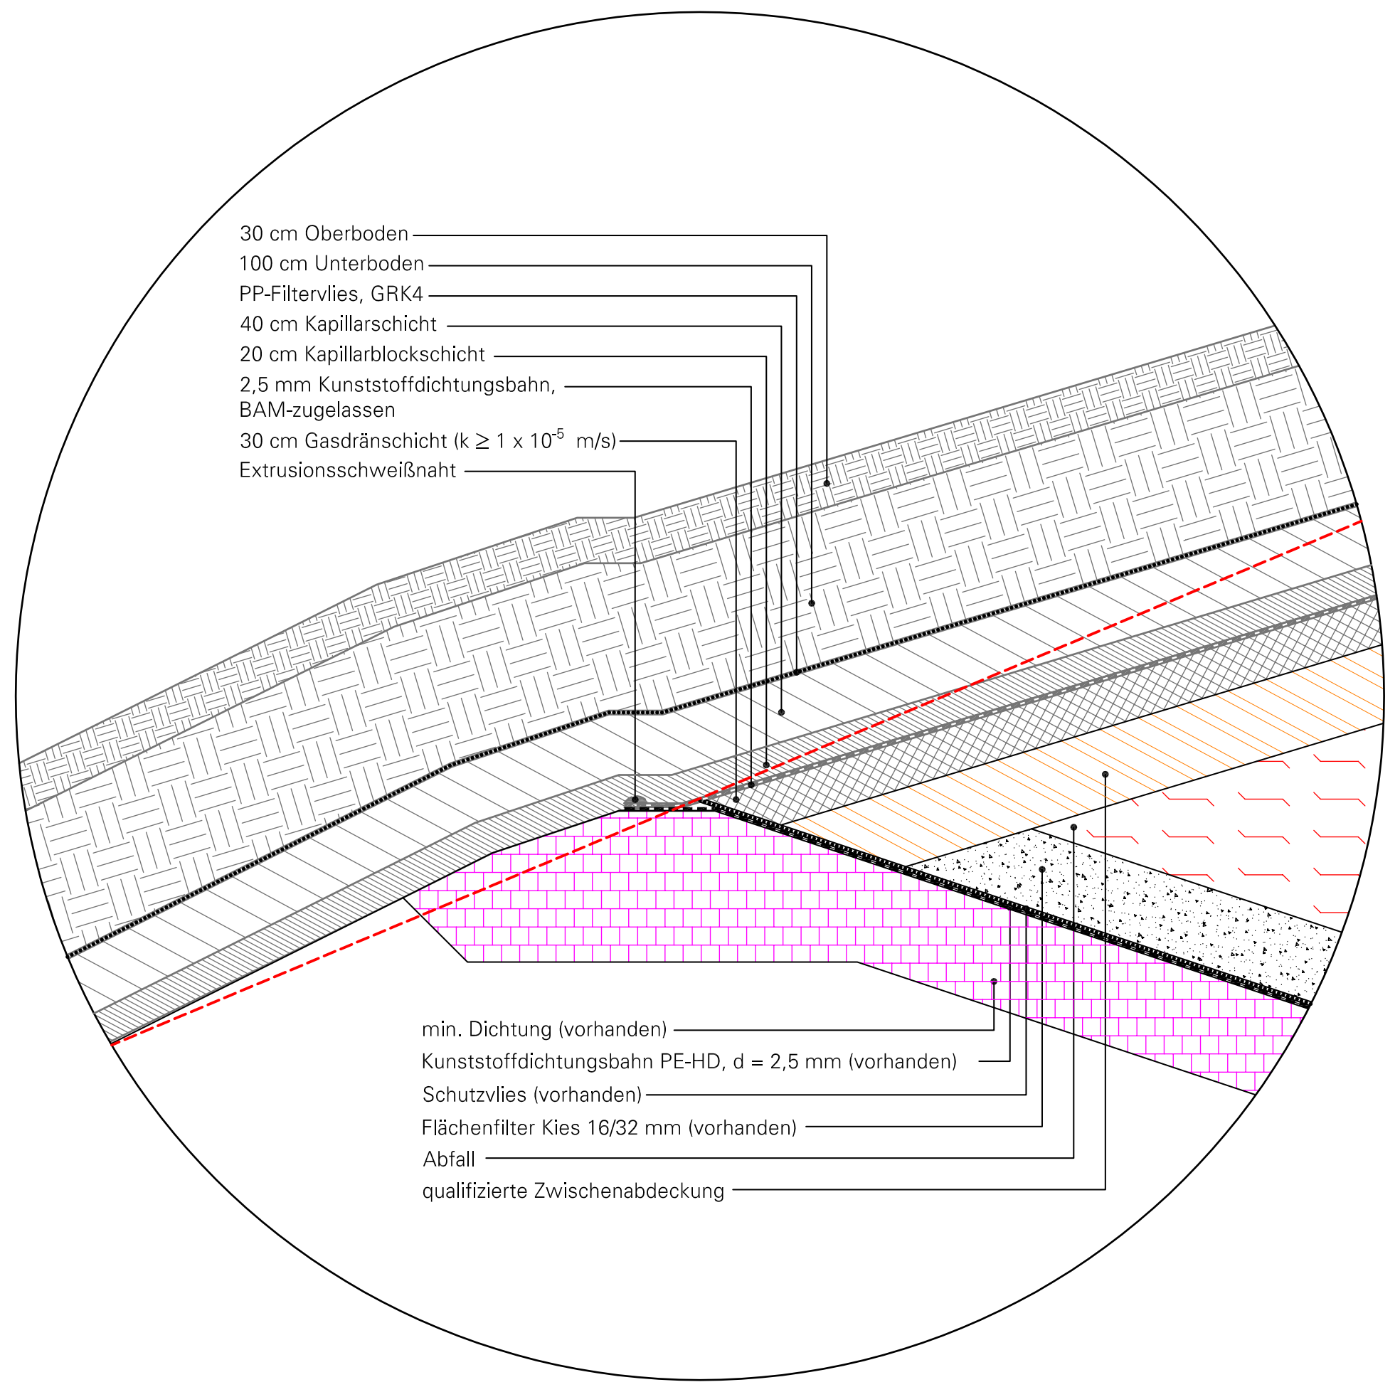

30 cm Oberboden
100 cm Unterboden
PP-Filtervlies, GRK4
40 cm Kapillarschicht
20 cm Kapillarblockschicht
2,5 mm Kunststoffdichtungsbahn, BAM-zugelassen
30 cm Gasdränschicht (k ≥ 1 x 10-5 m/s)
Extrusionsschweißnaht
min. Dichtung (vorhanden)
Kunststoffdichtungsbahn PE-HD, d = 2,5 mm (vorhanden)
Schutzvlies (vorhanden)
Flächenfilter Kies 16/32 mm (vorhanden)
Abfall
qualifizierte Zwischenabdeckung

Übersichtslageplan mit Darstellung der Schnittführung

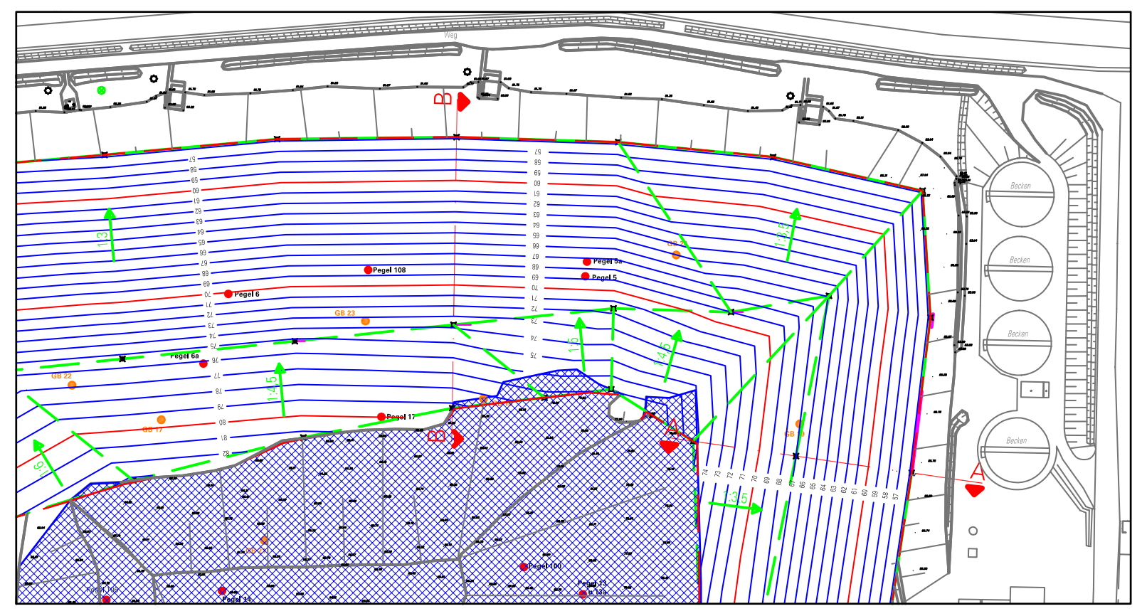

Legende:

▨	vorh. qualifizierte Zwischenabdeckung
☐	Umlagerungs und/oder angeliefertes Profilierungsmaterial (gemäß Ergebnisse DGM)
▨	geplante qualifizierte Zwischenabdeckung
- - - -	vorh. OK Gelände (Aufmaß 2007)

Hinweis:

Dargestellt ist die Vermessungsaufnahme der Stadt Münster (Vermessungs- und Katasteramt) vom Aug. 2007

Alle Höhenangaben in m NN

Vorabzug

Projekt

Rekultivierung der
Zentraldeponie Münster II,
Rekultivierungsabschnitt IV/V

Auftraggeber

AWM ABFALL WIRTSCHAFTSBETRIEBE MÜNSTER

Rösnerstraße 10
48155 Münster
Telefon: 0251/6052 - 0
Telefax: 0251/6052 - 60
e-mail: awm@stadt-muenster.de

Planverfasser

INGENIEURBÜRO ROTH & PARTNER
Umtec

Planungsgemeinschaft Umtec.Roth

Westerbreite 7
49084 Osnabrück
Telefon: 0541/9778-250
Telefax: 0541/9778-259
e-mail: info@umtec-partner.de

Projekt-Nr U131609	Leistungsphase Qualifizierte Zwischenabdeckung	Datum 25.05.2009
bearbeitet Linnenbecker		Maßstab 1 : 250 1 : 50
gezeichnet Linnenbecker	Plandarstellung Schnitte A-A und B-B	Blatt Anlage 3
geprüft QS / geprüft vP/PL		

U:\13h\U131609_ZDM_II_RKA_IV_DGM\04_Pläne\CAD\02_AutoCad\ACAD-1316GP_Zwischenabdeckung_Schnitte.dwg