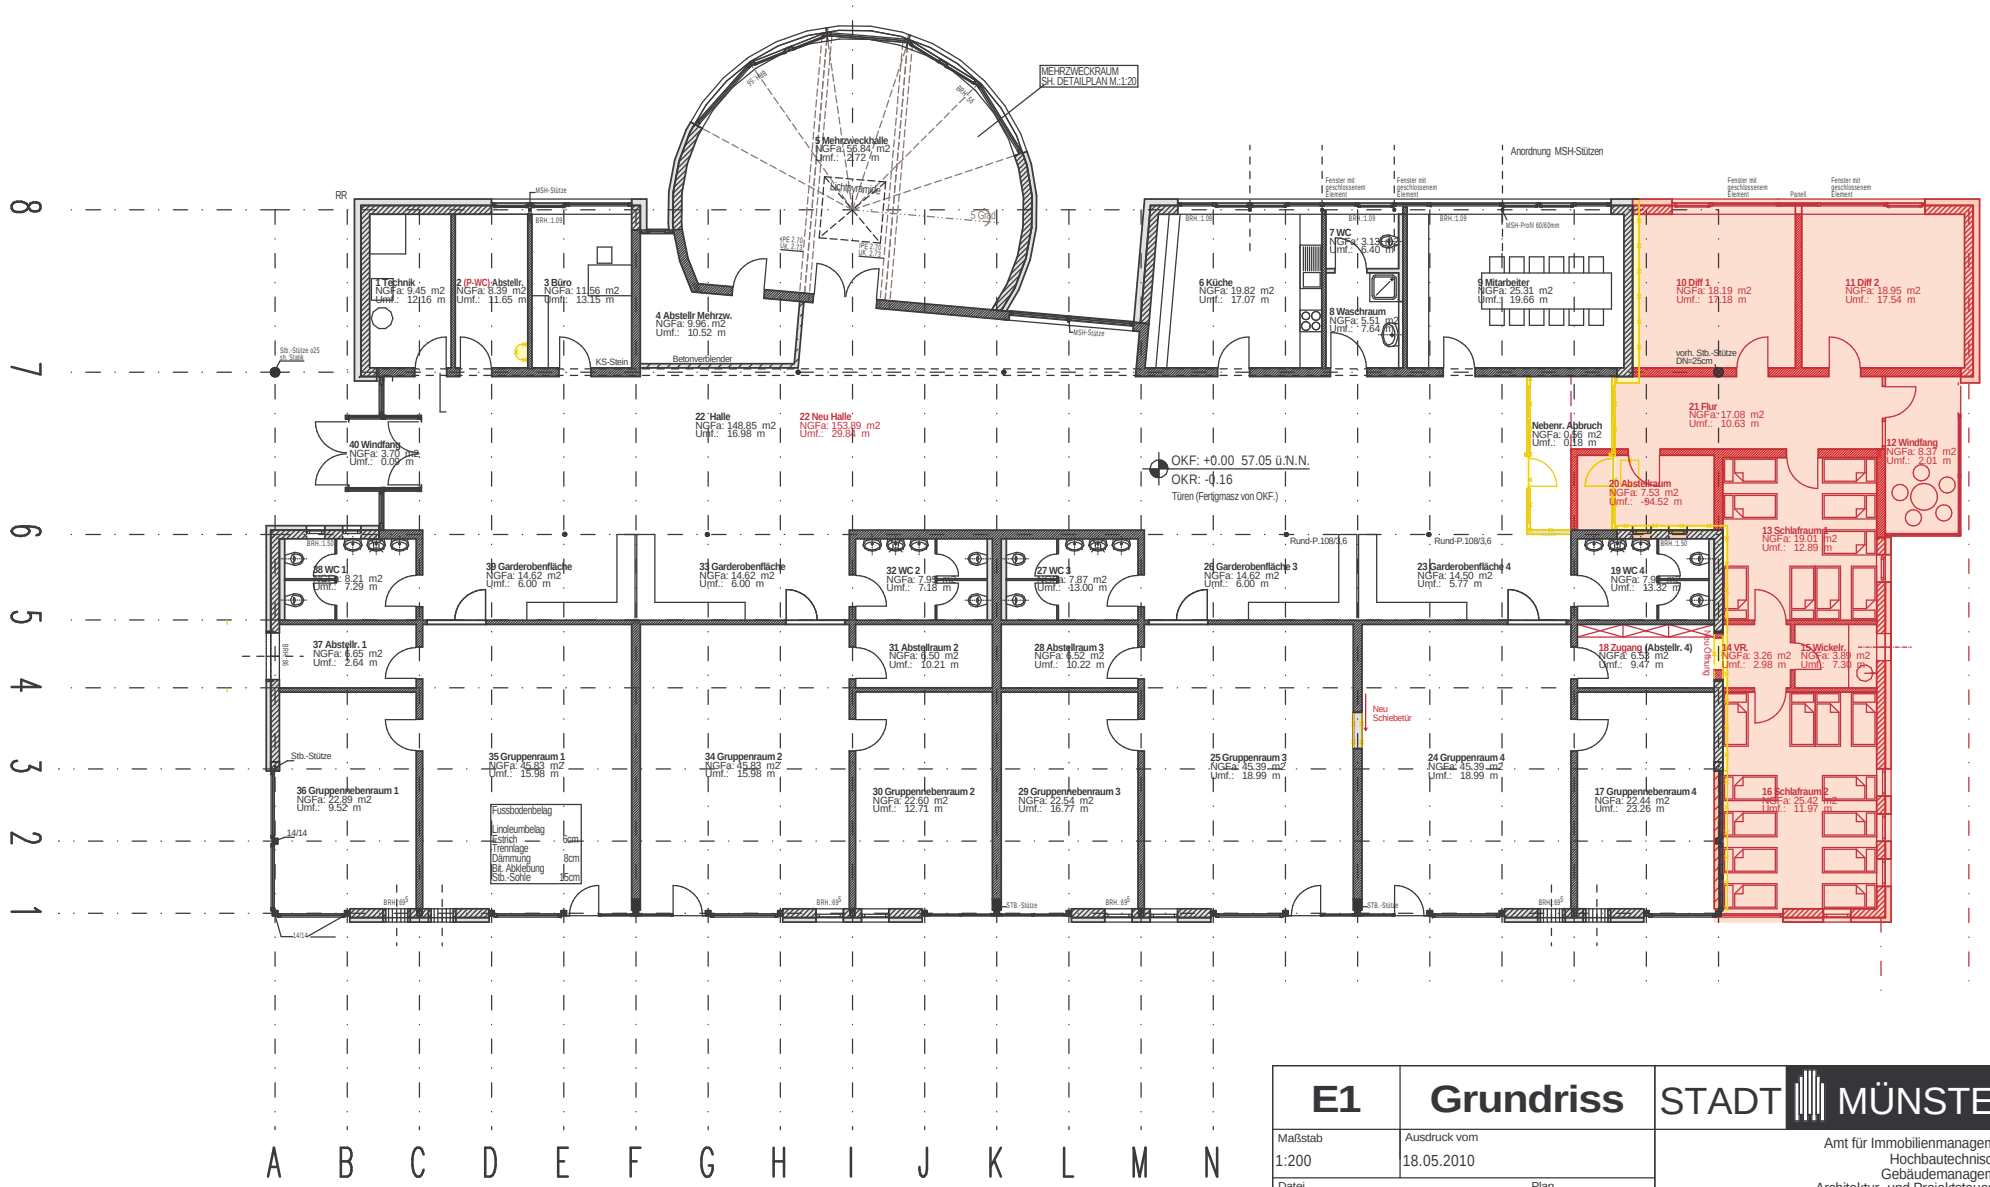


E1	Grundriss	STADT MÜNSTER
Maßstab 1:200	Ausdruck vom 18.05.2010	
Datei /0443-KIGA-KINDERH./23-41-HOCHBAU/ERWEITERUNG	Plan	
Zeichner/in Fischer	Architektur und Projektsteuerung: Koops	
Zeichner/in	Bauen im Bestand	
Projektleitung	Fachstellenleiter / Abteilungsleiter	
Amtsleiter / Technischer Leiter		

Amt für Immobilienmanagement
Hochbautechnisches
Gebäudemanagement
Architektur- und Projektsteuerung

ERWEITERUNG KIGA
BRÜNINGHEIDE

JOSEF-BECKMANN-STR. 34a

MÜNSTER-KINDERHAUS

0443 P-05086

Anlage 1 zur Vorlage Nr.:V/0407/2010