



1. Obergeschoss

1:100

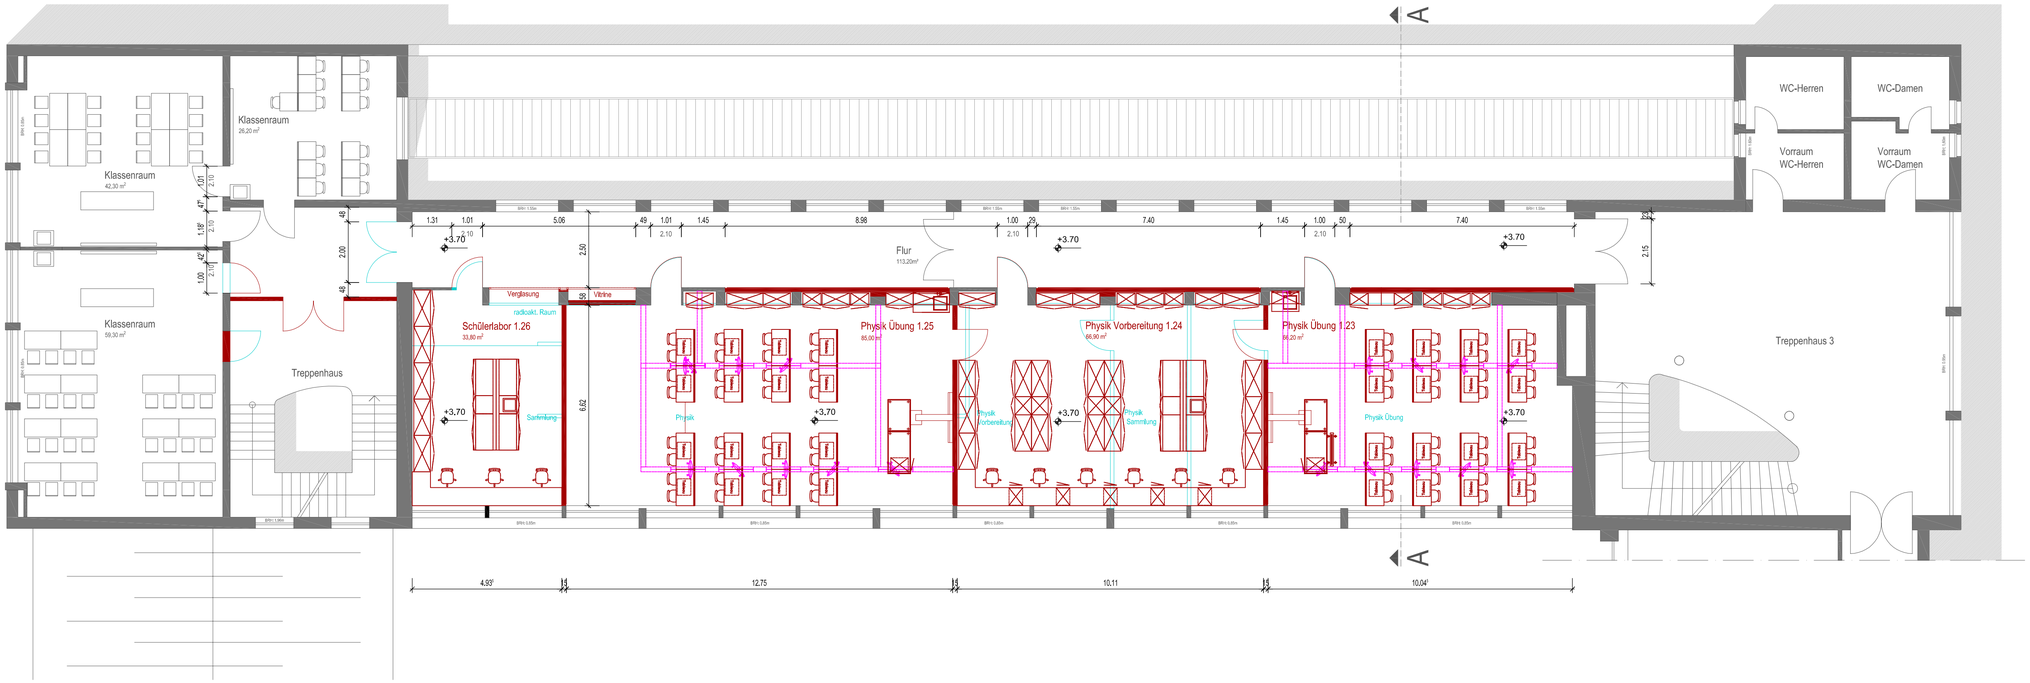

Lageplan 1:1000

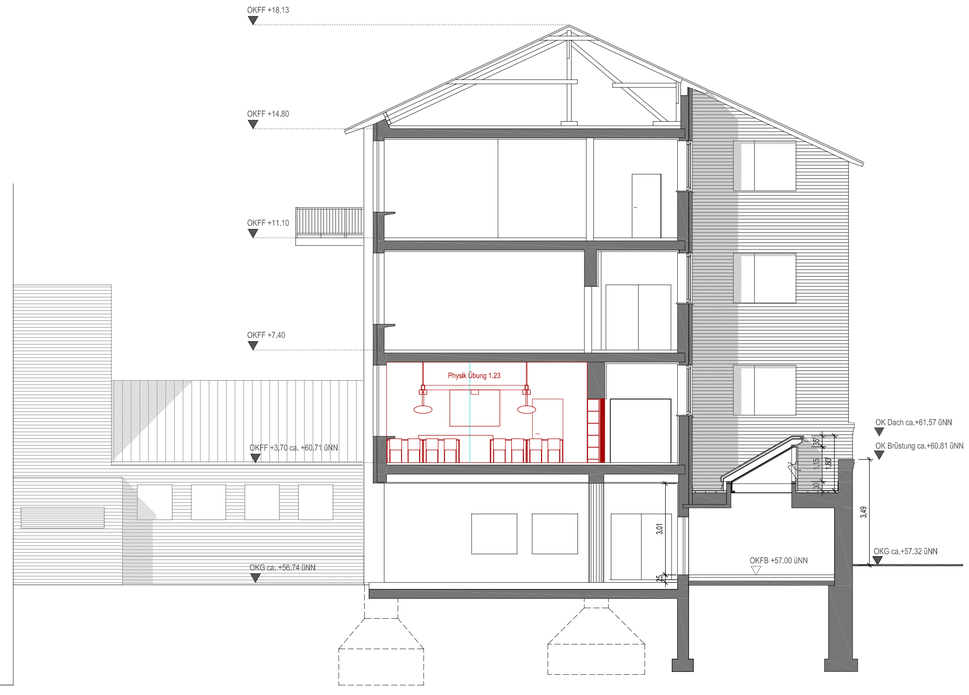

Schnitt A-A 1:100

Fachräume Physik	der Bauherr: der Architekt: Münster, den 06.08.2010
PLANSTAND	Genehmigungssplanung
PROJEKT	Gymnasium Paulinum Physikräume
	Gymnasium Paulinum Am Stadtgraben 30 48143 Münster
Legende	Neubau Rückbau Bestand xxx

Standortnummer

A/1 — Lageplan, Grundriss, Schnitt

Maßstab 1:100 | Änderungsnummer:
Plan-Datum 06.08.2010 | mit aktuellem Ausdruck vom: 06.08.2010

Projektverzeichniss:
-
PLAN/ -

Zeichner/in | Architektur und Projektsteuerung:
Zeichner/in | Bauen im Bestand
Projektleiter | Fachstellenleiter/Abteilungsleiter
Datei:
Amtsleiter / Technischer Leiter
Haustechnisches Gebäudemanagement
Bedarfsamt

STADT MÜNSTER
AMT FÜR IMMOBILIENMANAGEMENT
Hochbautechnisches Gebäudemanagement

Fachräume Physik
Gymnasium Paulinum

SCHOEPS & SCHLÜTER
Architekten GmbH
Tel +49(0)251 289 23 53-0 Fax +49(0)251 289 23 53 53
Mail info@schoeps-schluefer Iw www.schoeps-schluefer.de