


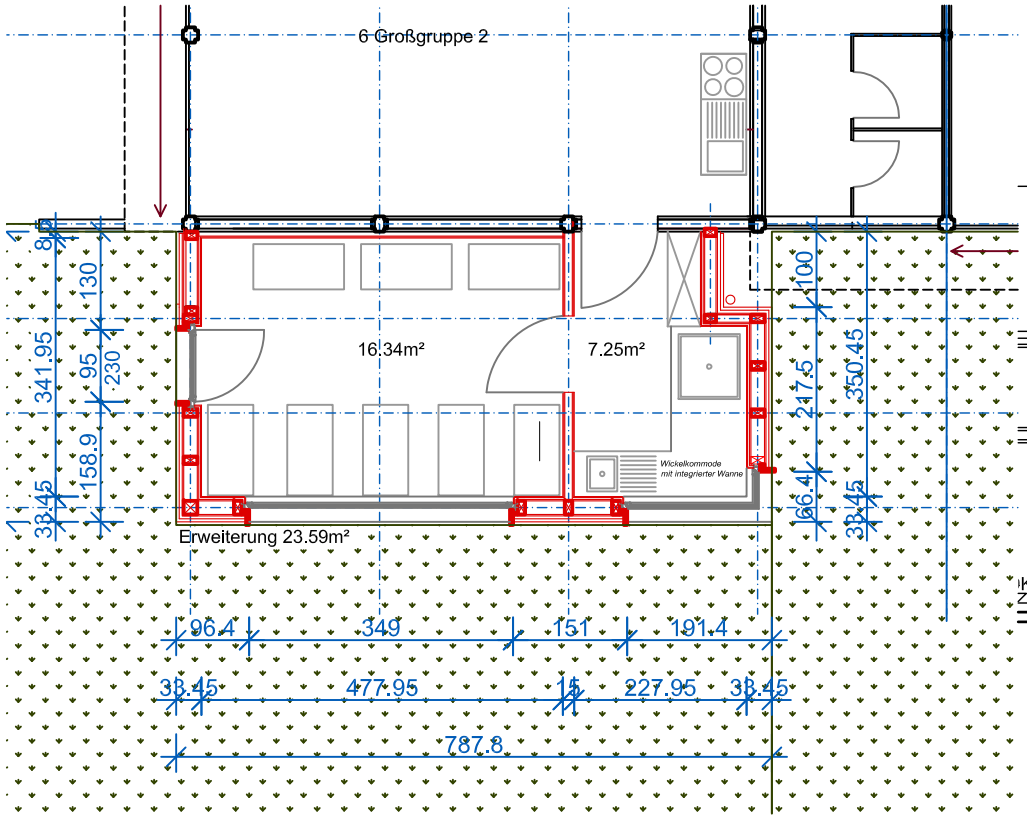


Grundrissplanung

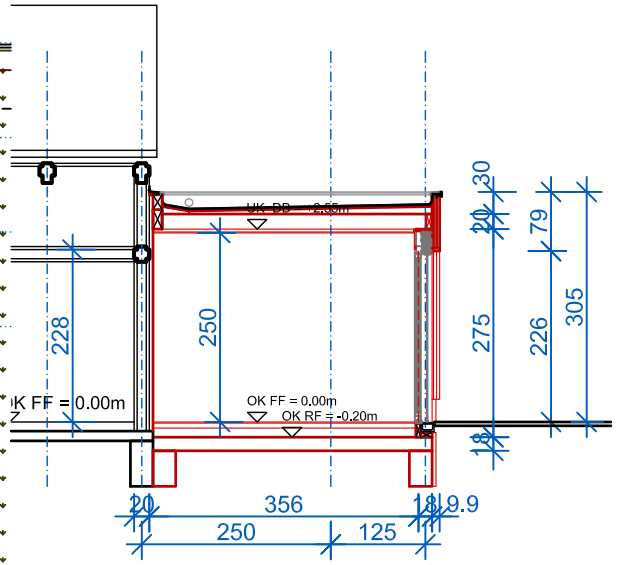

Systemschnitt

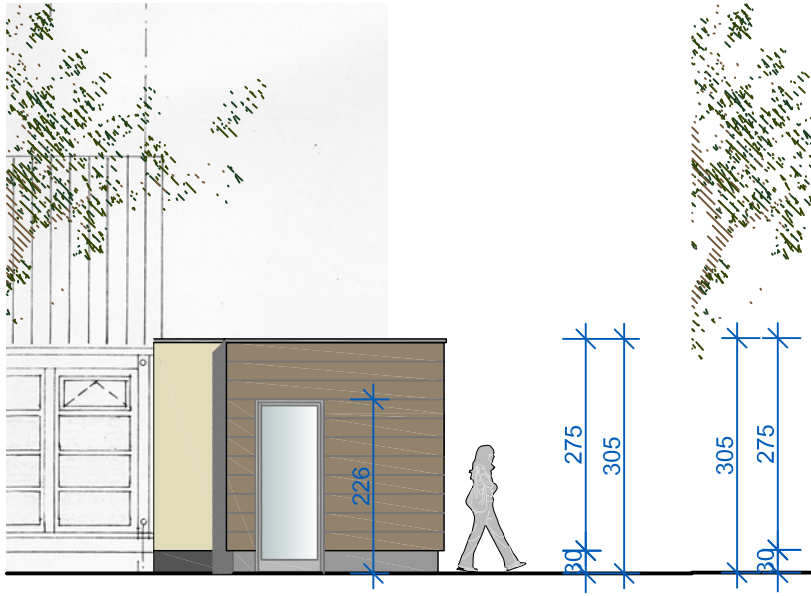

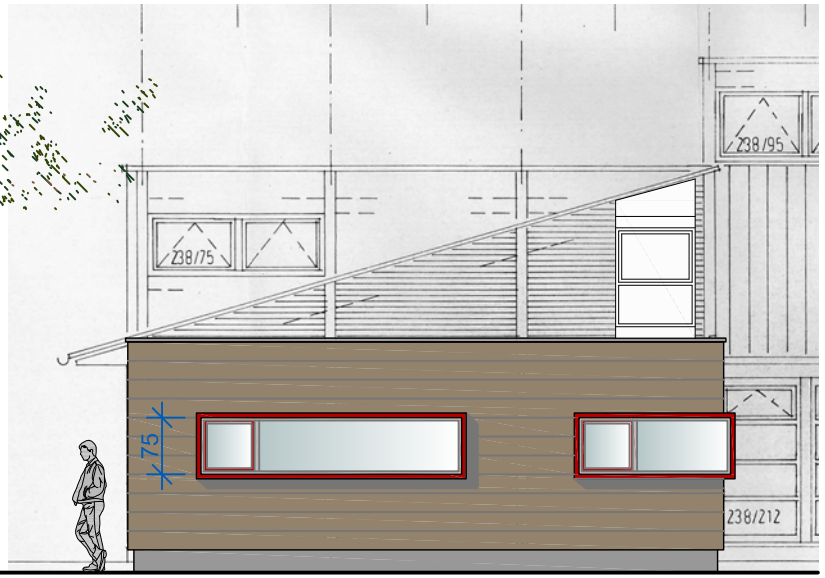

LEGENDE:

OKFF	Oberkante Fertigfussboden
	Höhe über Normalnull
	Bauliche Anlagen geplant/ neu
	Abbruch/ Änderung
	neue Bauteile
	vorhandene Bauteile
	Möbel

Datum	Nr.	Name	Art der Änderung

Aktueller Ausdruck:

Planverfasser:

KLAUS GRAHL
ARCHITEKT BDA
ANNETTE-ALLEE 50
48149 MÜNSTER
TEL 0251 981080
FAX 0251 981084

mail@grahl-architekten.de
www.grahl-architekten.de

Unterschrift

Standortnummer	Baubeschlussvorlage_Gruppe 2
690.bb.001	STADT MÜNSTER
Maßstab 1:100/ A4 quer	Änderungsnummer:
Plot-Datum 24.10.2011	mit aktuellem Ausdruck vom:
Projektverantwortliche:	
Datei:	PLAN
Zeichnerin	Architektur und Projektsteuerung:
Zeichnerin	Bauen im Bestand
Projektleiter	Fachplanung/Koordinierung/Leiter
Amtsleiter / Technischer Leiter	
Haustechnisches Gebäudemanagement	
Bezirksamt	

AMT FÜR IMMOBILIENMANAGEMENT
Hochbautechnisches Gebäudemanagement

Erweiterung AWO
Kindergarten
Korbmacherweg 19

Alle Maße sind örtlich zu prüfen und mit der Grundrissplanung zu vergleichen! Unstimmigkeiten sind der Bauleitung und dem Architekten sofort schriftlich mitzuteilen.

Bei der Bauausführung sind die Planungen der Fachingenieure sowie den Sonderfachleuten zu beachten.

Planungsdetails und Ausführungszeichnungen nur mit dem Freigabevermerk des Architekten.

Die vorliegende Planung darf ohnen vorherige Genehmigung durch Architekten des o.g Bauvorhabens verwendet werden.