
Anlage 3

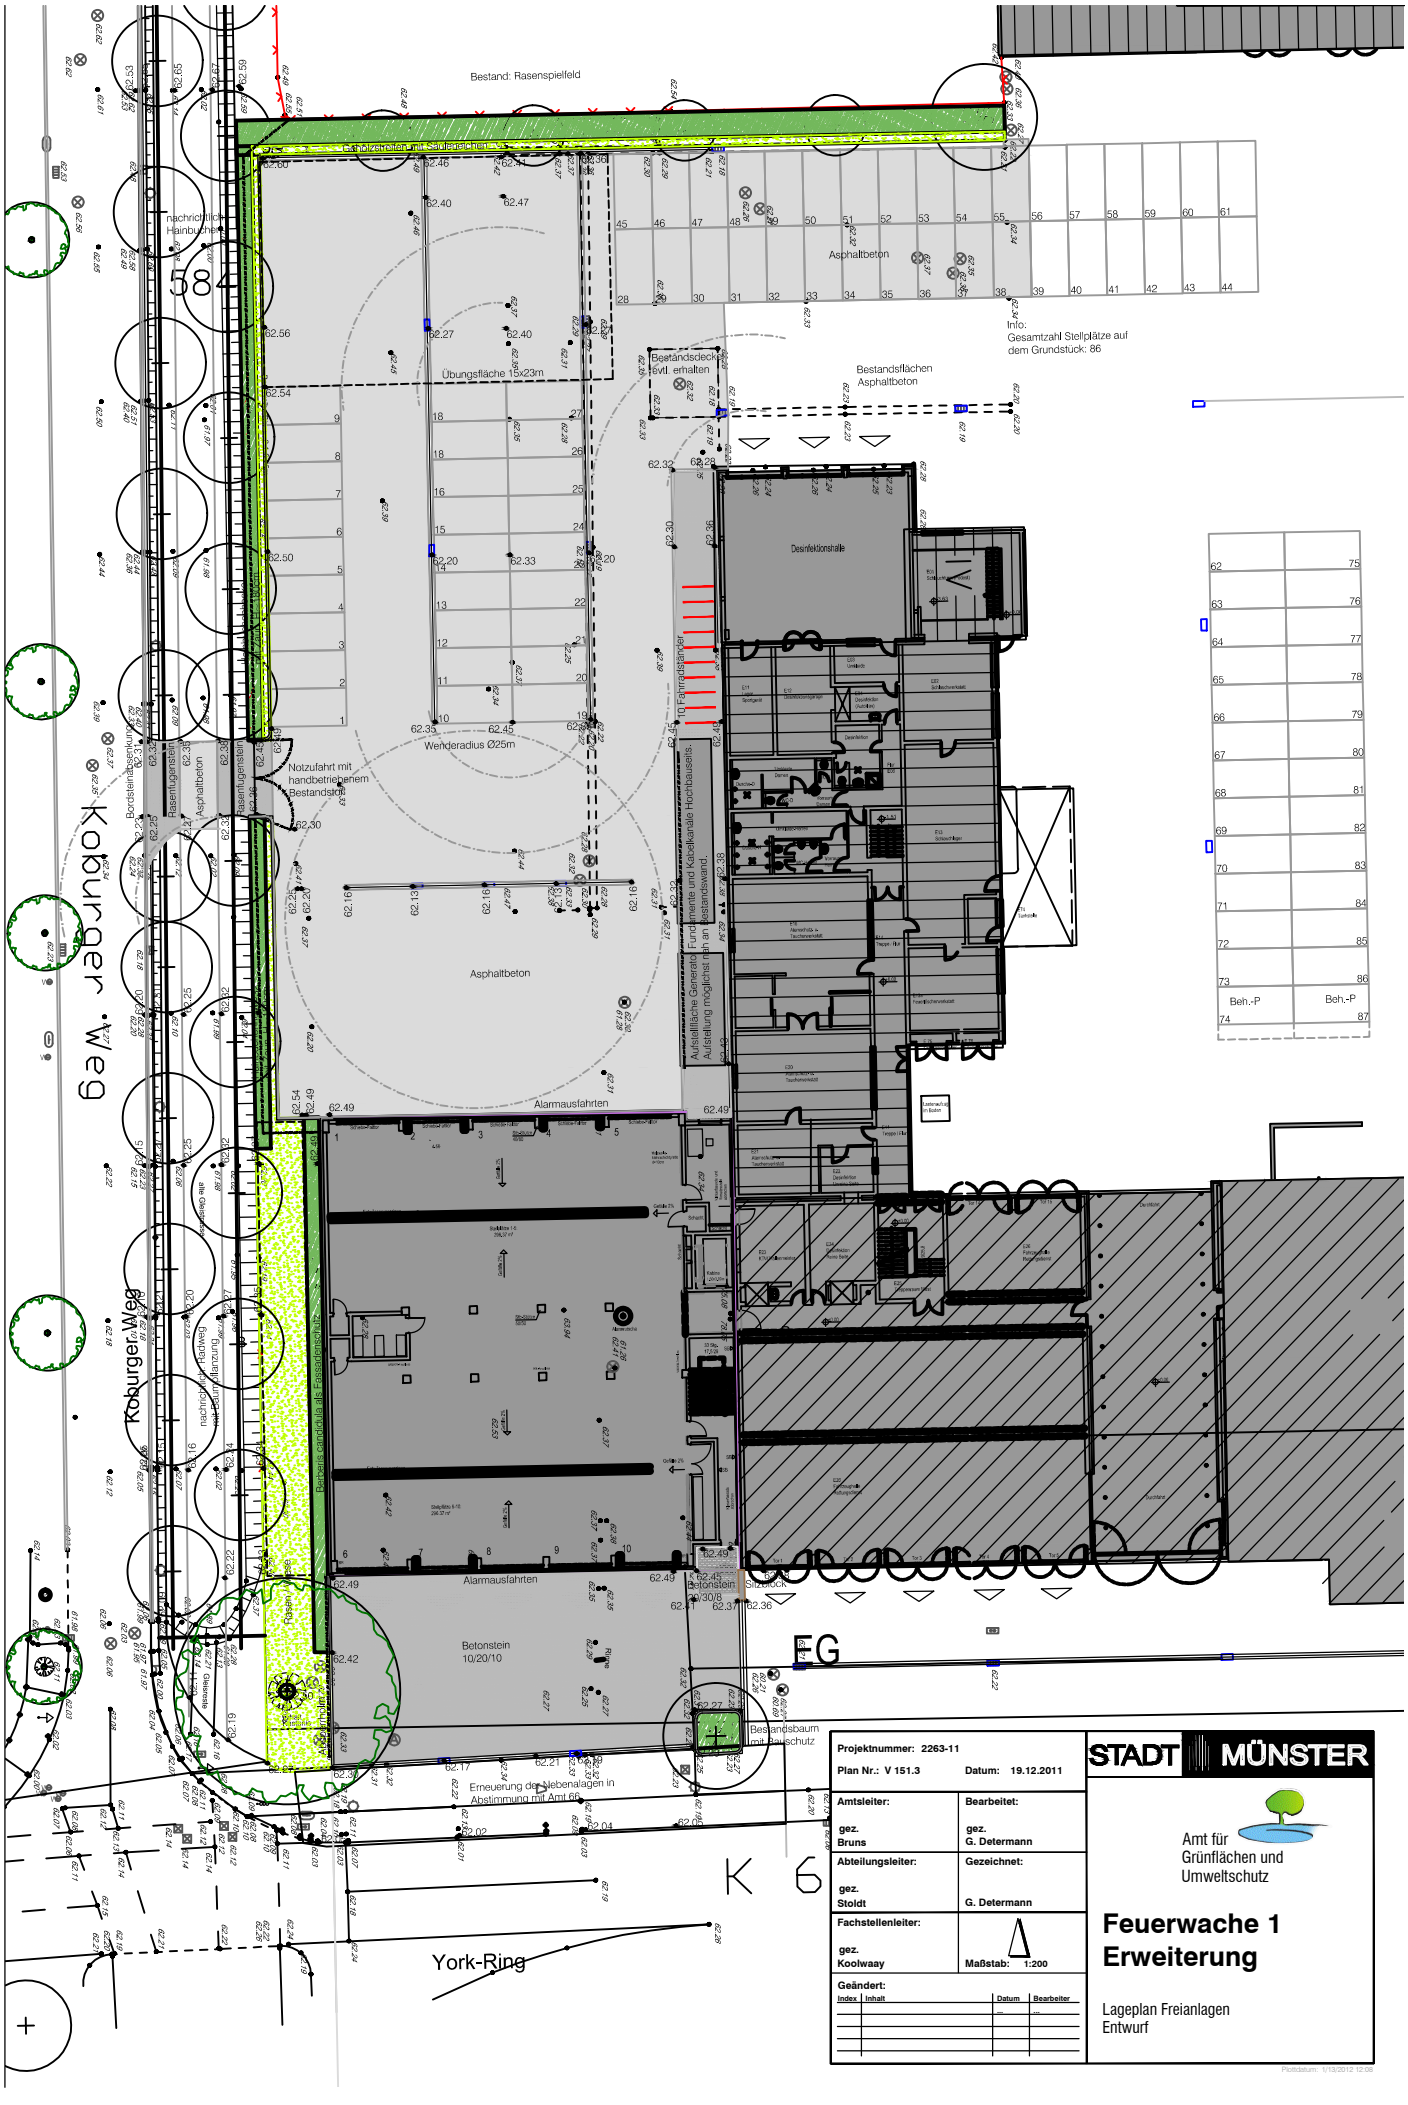

Projektnummer: 2263-11	
Plan Nr.: V 151.3	Datum: 19.12.2011
Amtsleiter: gez. Bruns	Bearbeitet: gez. G. Determann
Abteilungsleiter: gez. Stoldt	Gezeichnet: G. Determann
Fachstellenleiter: gez. Koolwaay	Maßstab: 1:200

Geändert:

Index	Inhalt	Datum	Bearbeiter

STADT MÜNSTER

Amt für Grünflächen und Umweltschutz

Feuerwache 1 Erweiterung

Lageplan Freianlagen
Entwurf

Plotdatum: 1/13/2012 12:08