
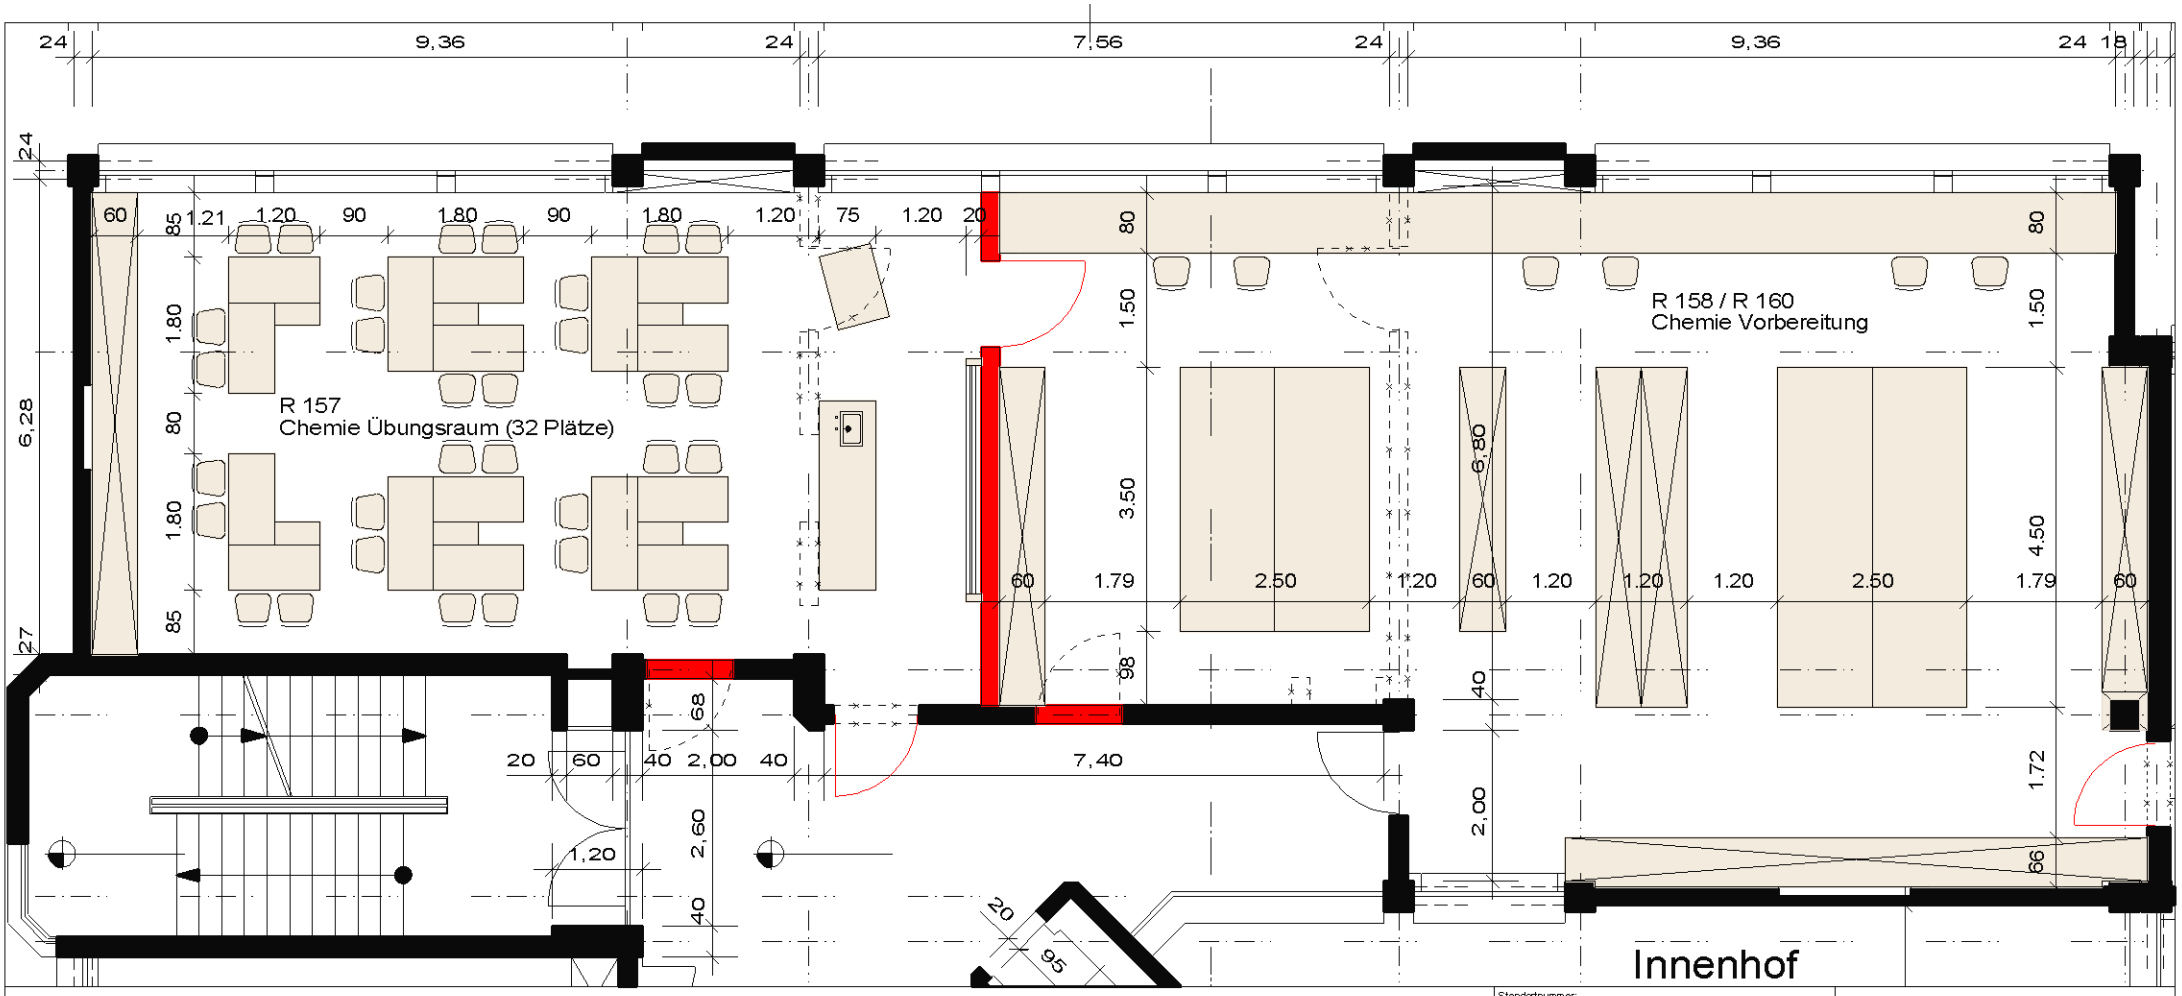


Anlage 1b

EG Übersicht, M. 1:2000

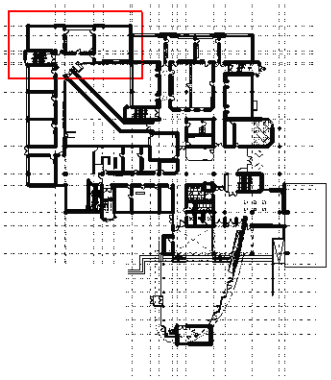

Legende:

- Bestand
- Abbruch
- neue Bauteile
- neue Möblierung

Standortnummer: 0817	ENTWURF

P/2	Ausschnitt Grundriss EG
Maßstab 1 : 100	Änderungsnummer:
Plan-Datum 23.08.12	mit aktuellem Ausdruck vom: 23.08.12
Projektverzeichniss: 0817\23_40Hochbau	
Datei: ba-Fachraeume.pro	PLAN/ 2BA_Chemie_M100/ 2BA_Chemie_M100-Rahmen
Zeichner/in	Architektur und Projektsteuerung
Zeichner/in Hageney	Bauen im Bestand Spiller
Projektleiter Spiller	Fachstellenleiter/Abteilungsleiter van den Berg/Münken
Amtsleiter / Technischer Leiter Nienaber/ Michel	
Haustechnisches Gebäudemanagement	
Bedarfsamt	

STADT MÜNSTER

AMT FÜR IMMOBILIENMANAGEMENT
Hochbautechnisches Gebäudemanagement

IMMANUEL-KANT-GYMNASIUM

WESTFALENSTR. 203

48165 MÜNSTER

2. Bauabschnitt
Umbau Fachräume
Chemie