Schnitt A - A

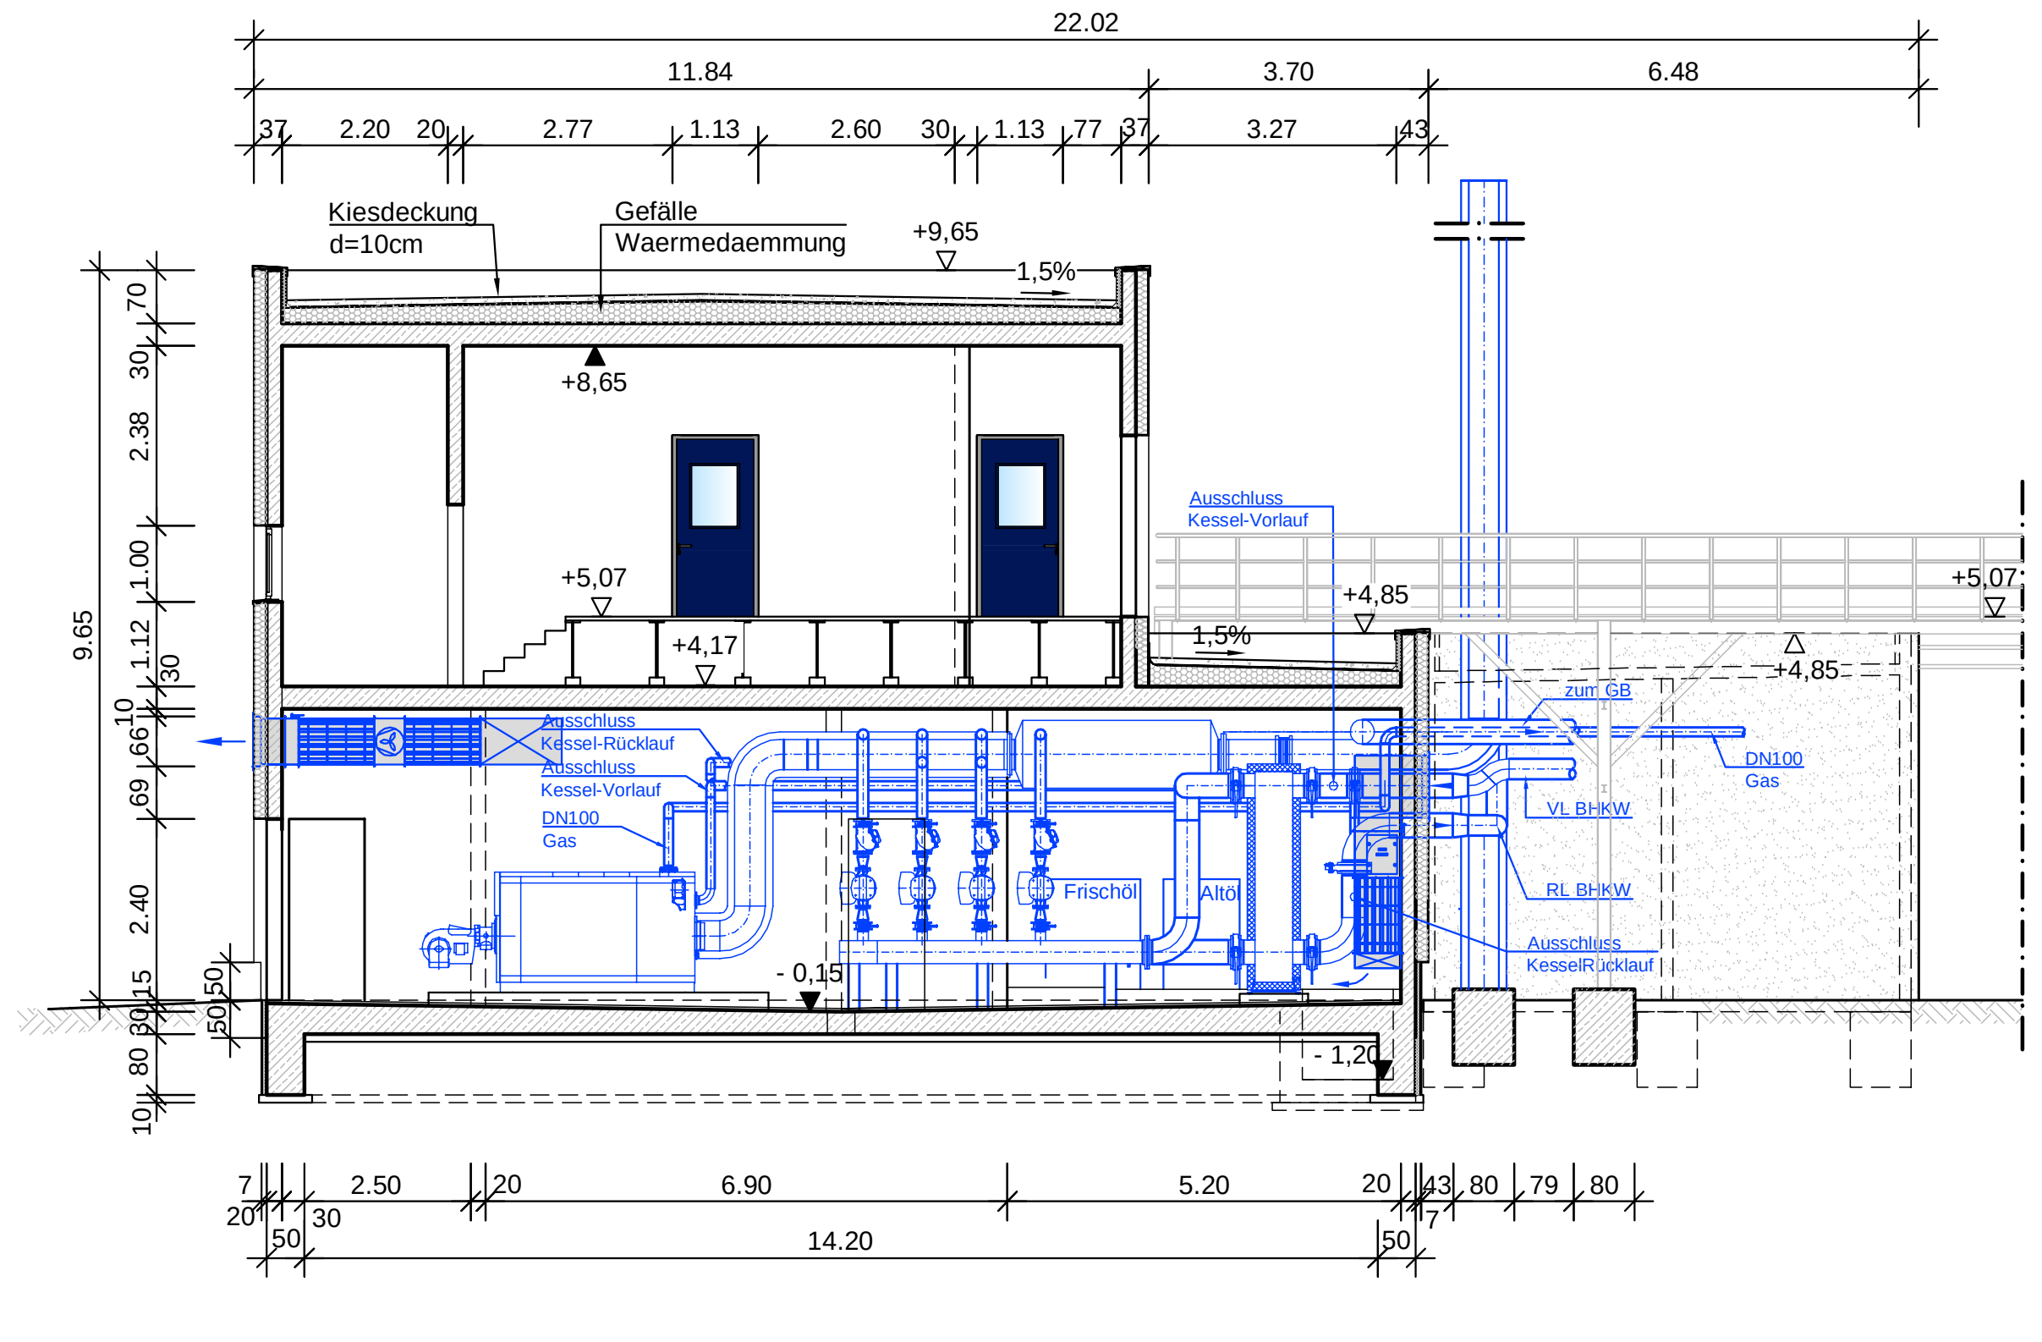

Schnitt B - B

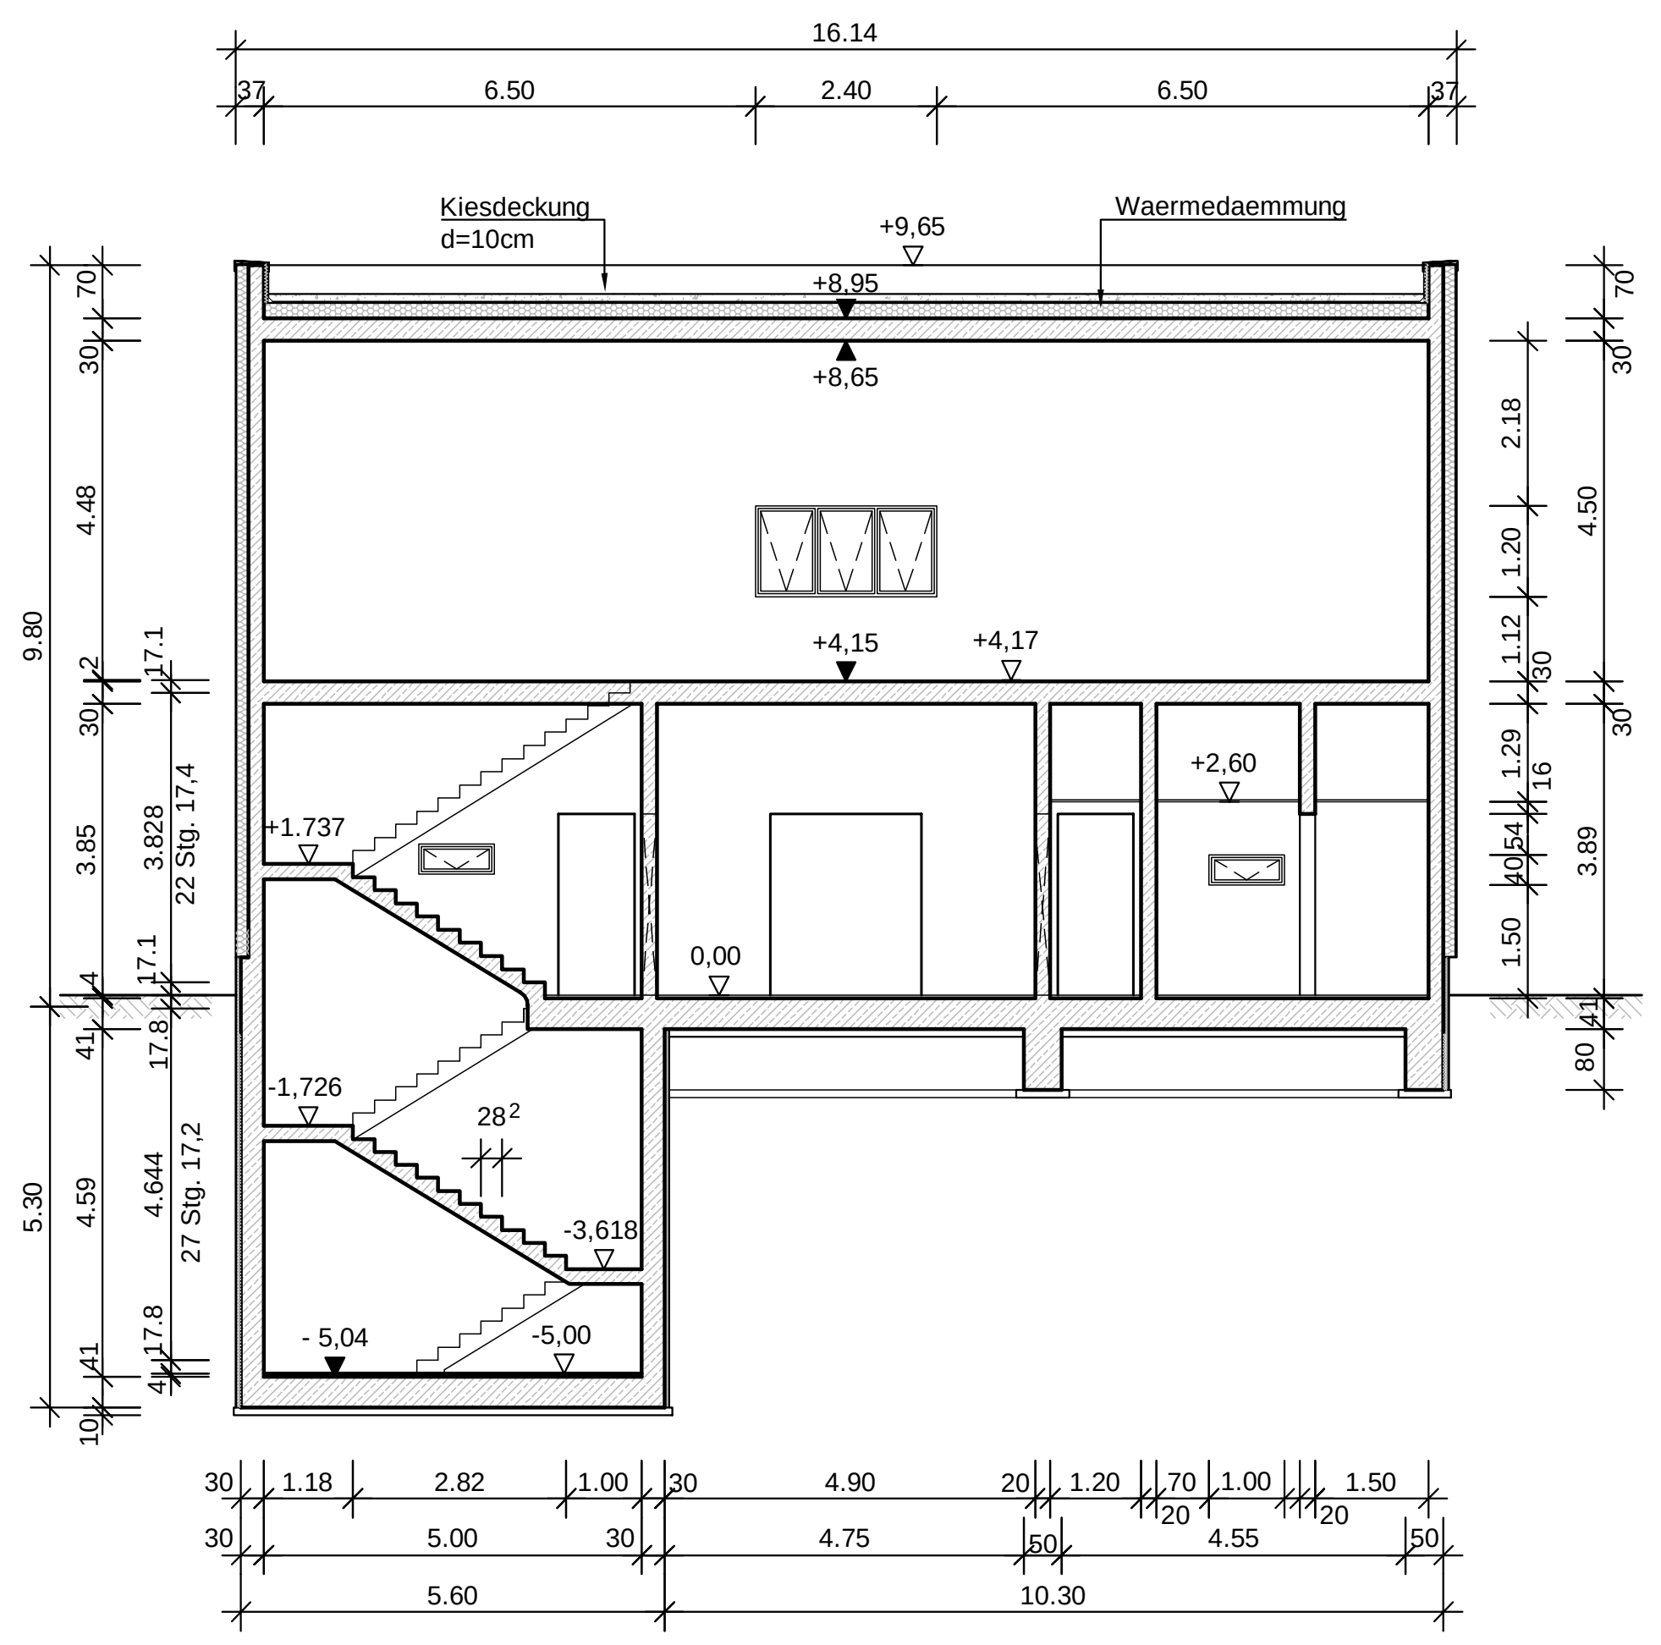

Schnitt C - C

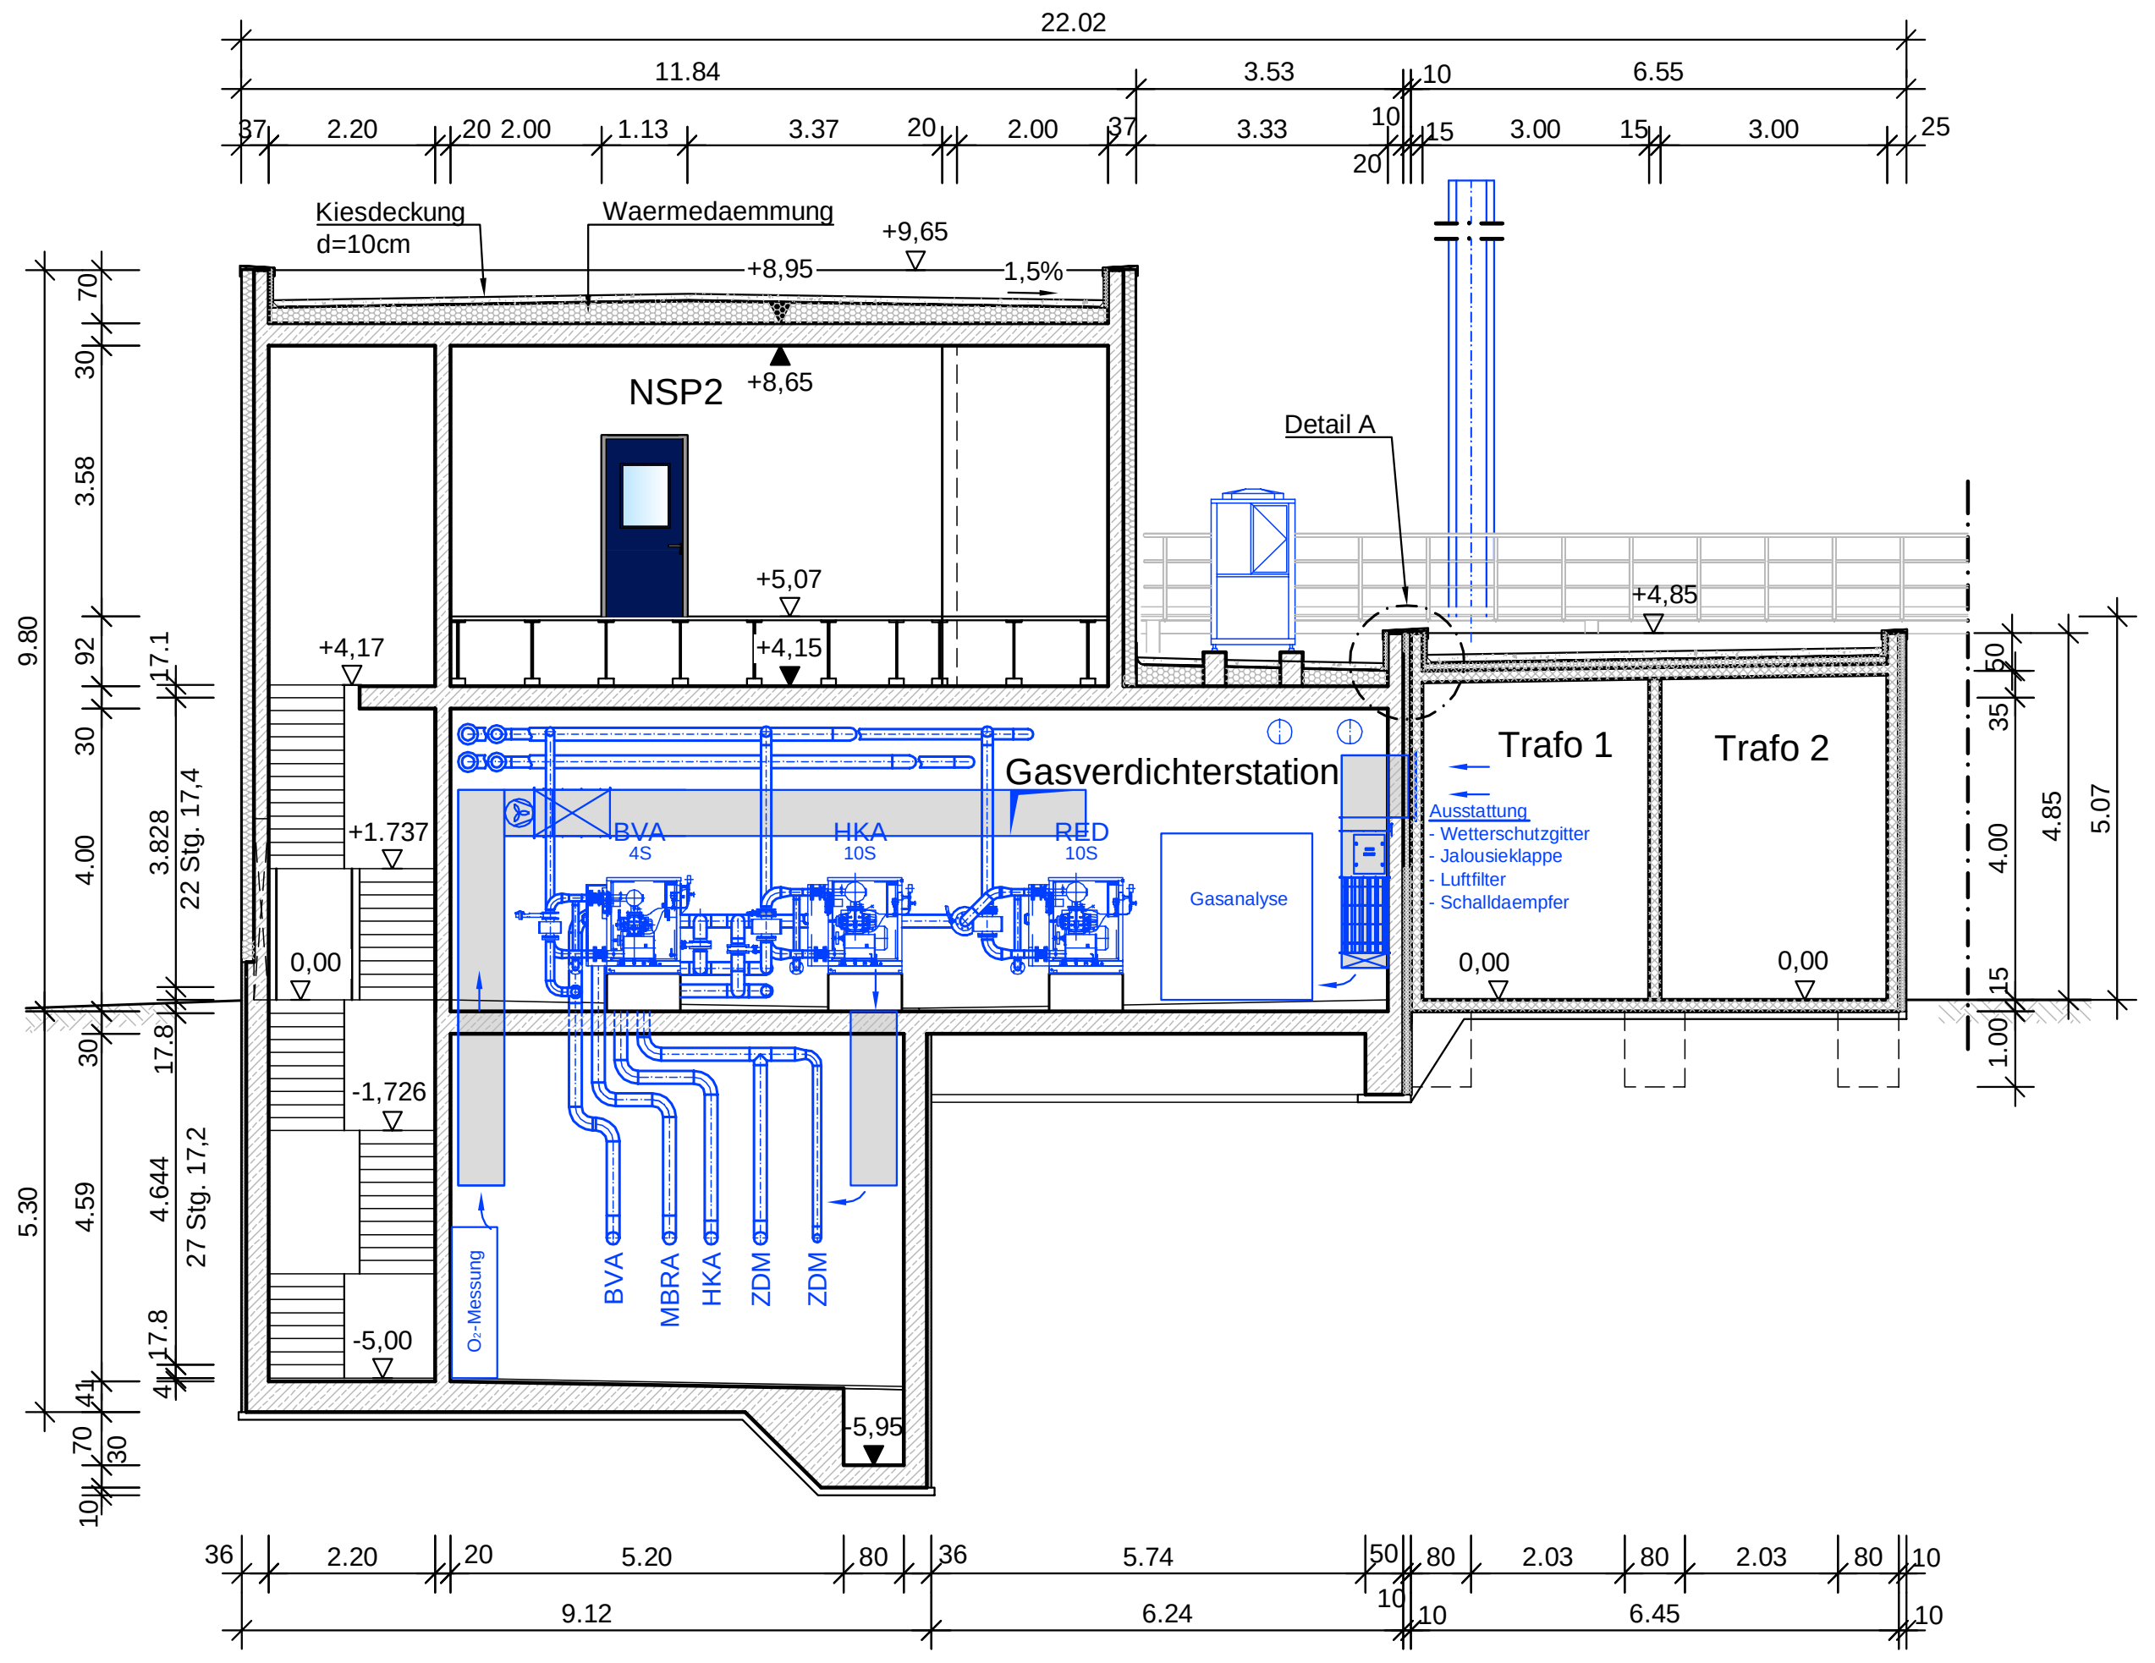

Schnitt D - D

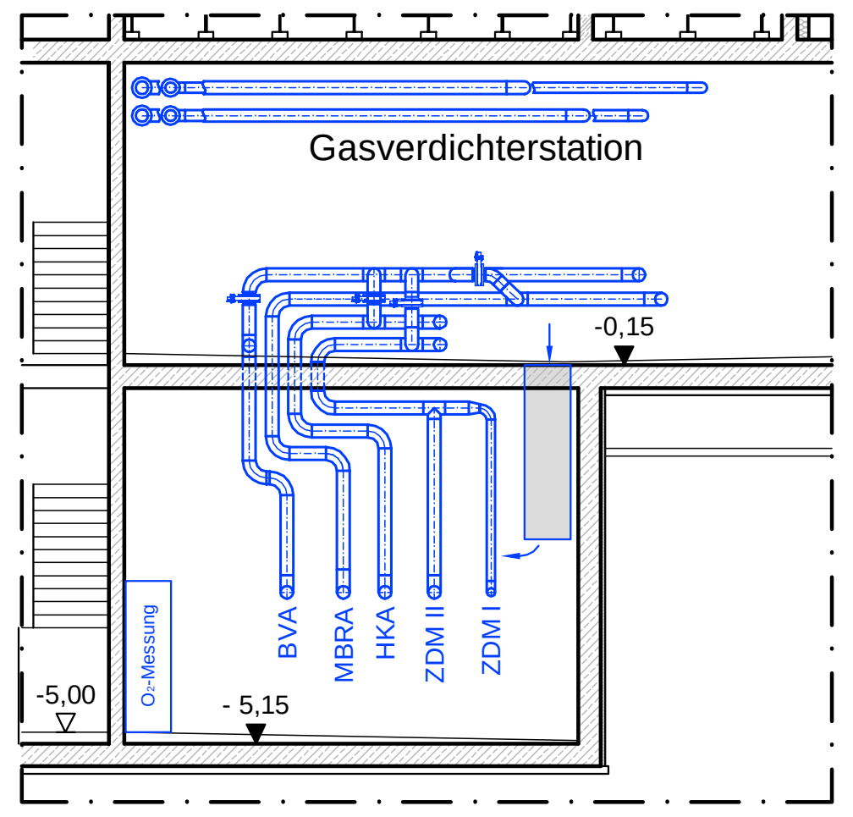

Obergeschoss Maschinentechnik

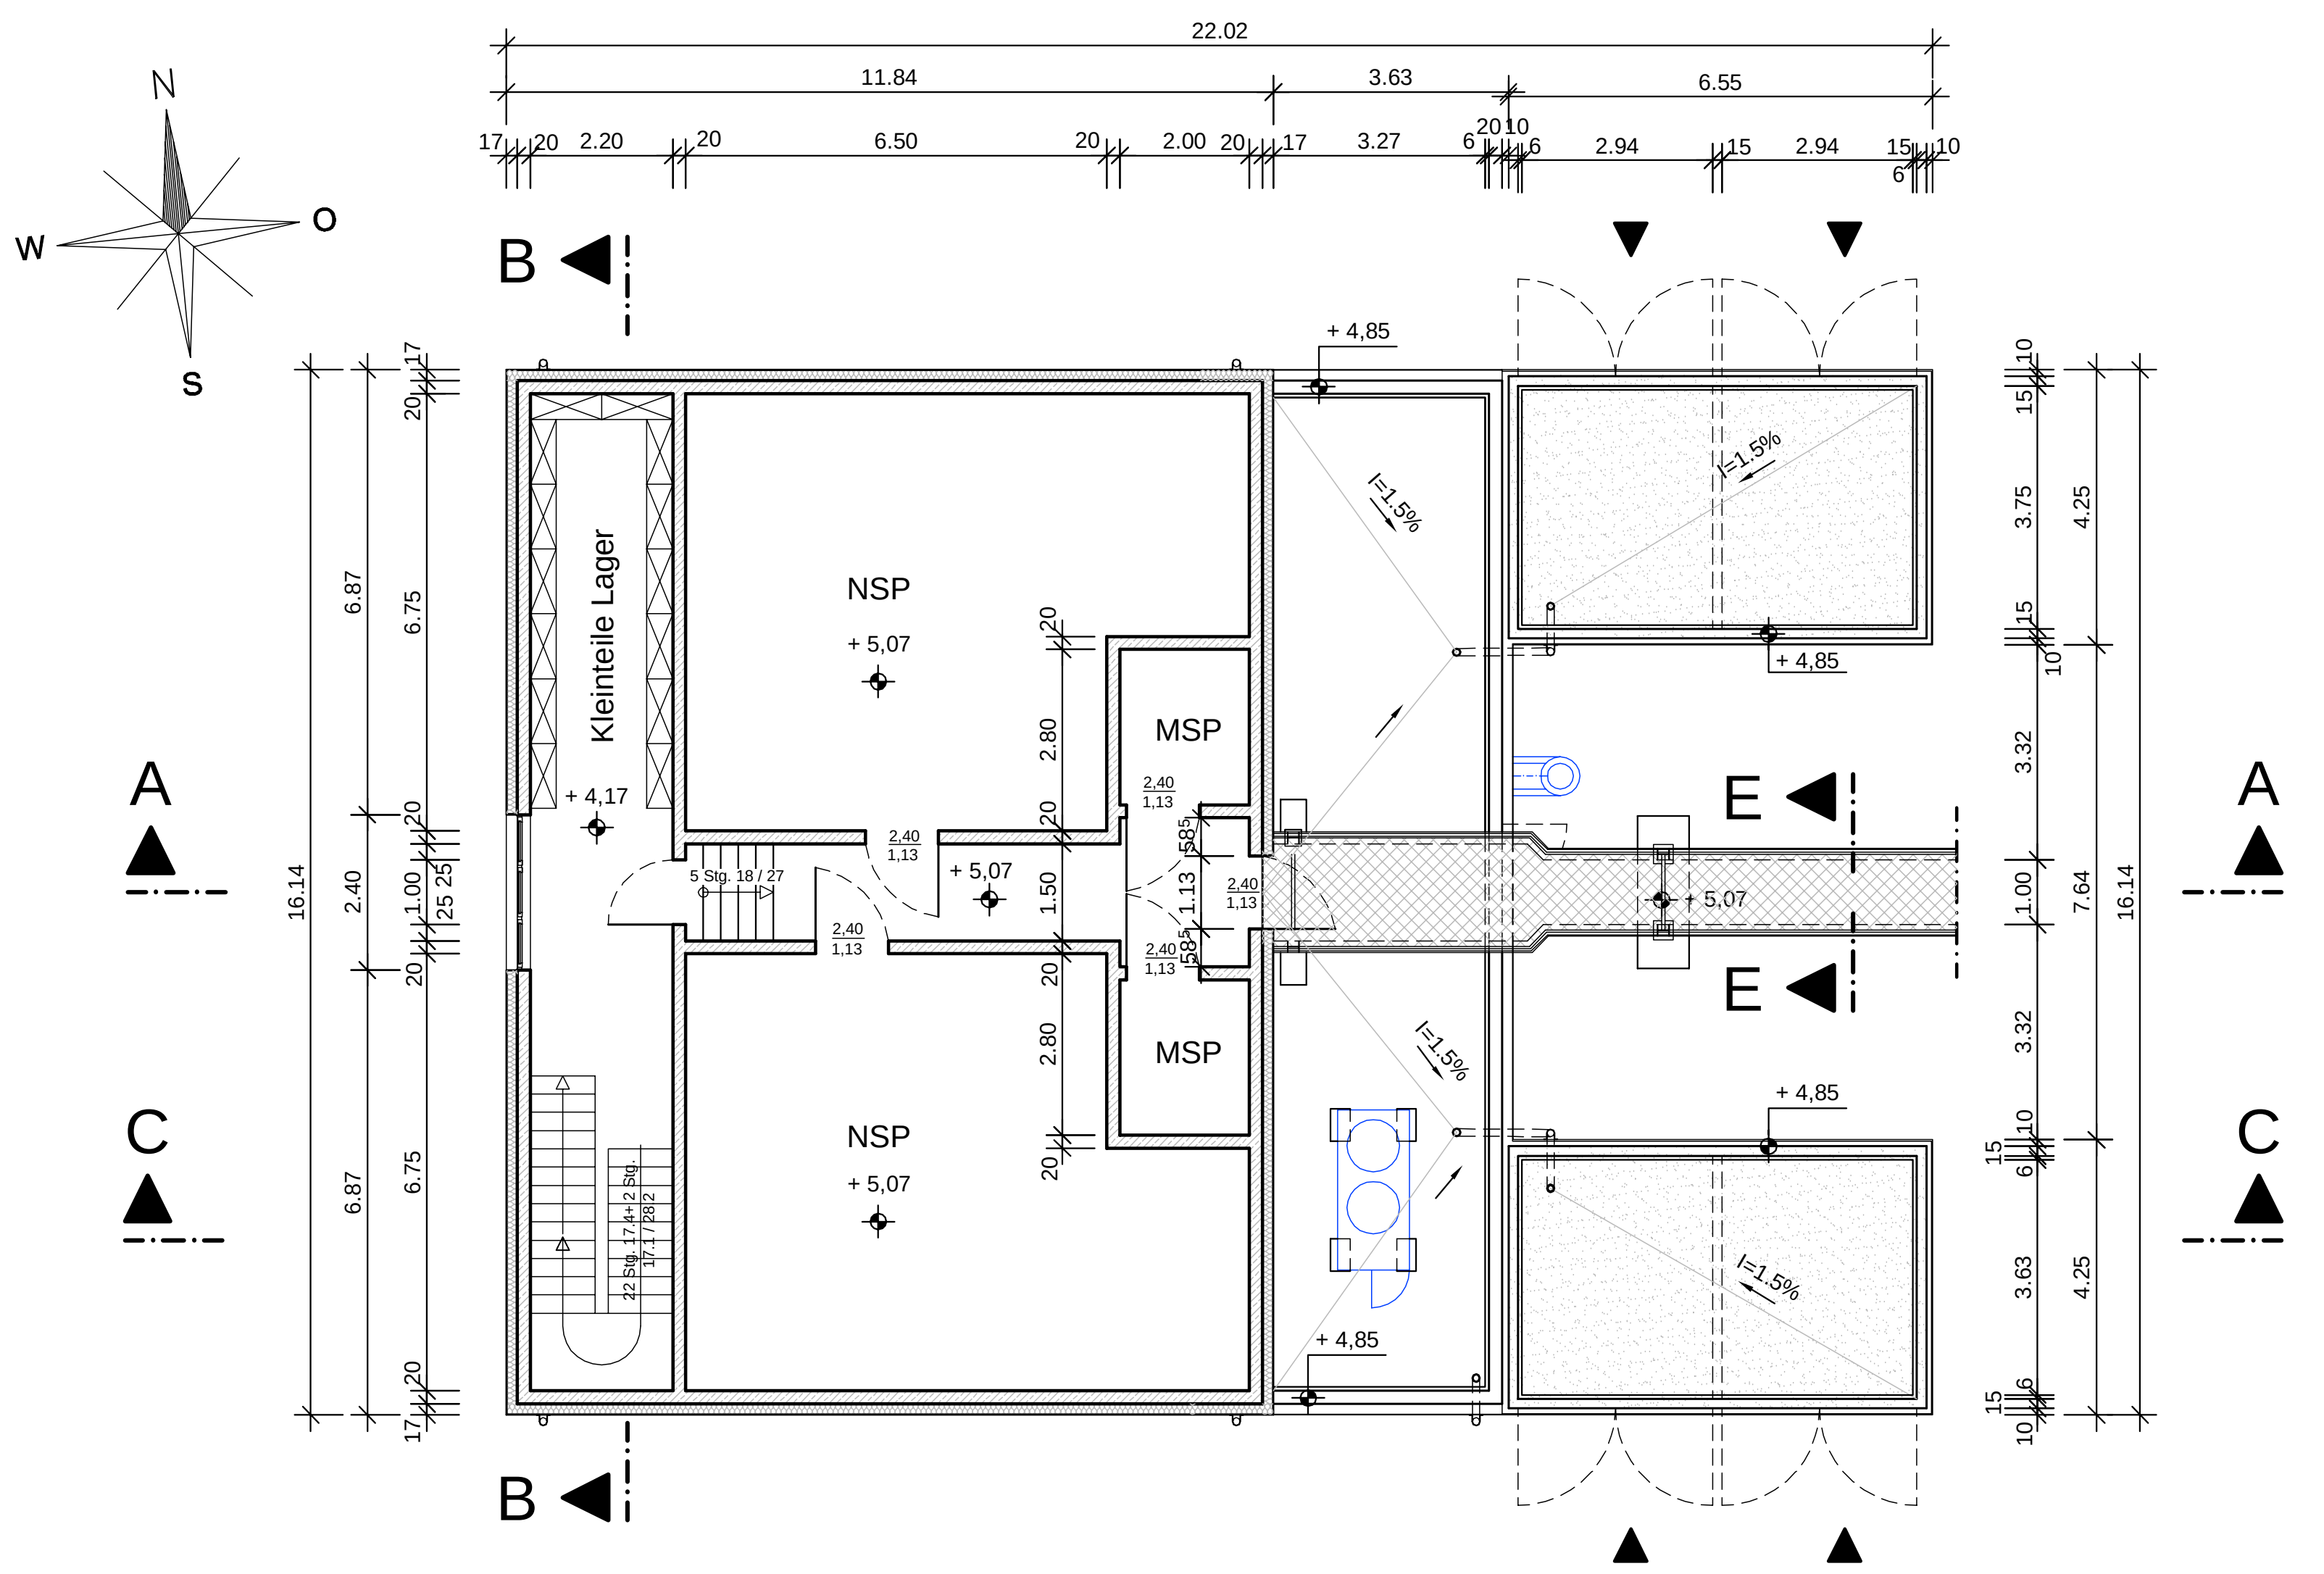

Erdgeschoss Maschinentechnik

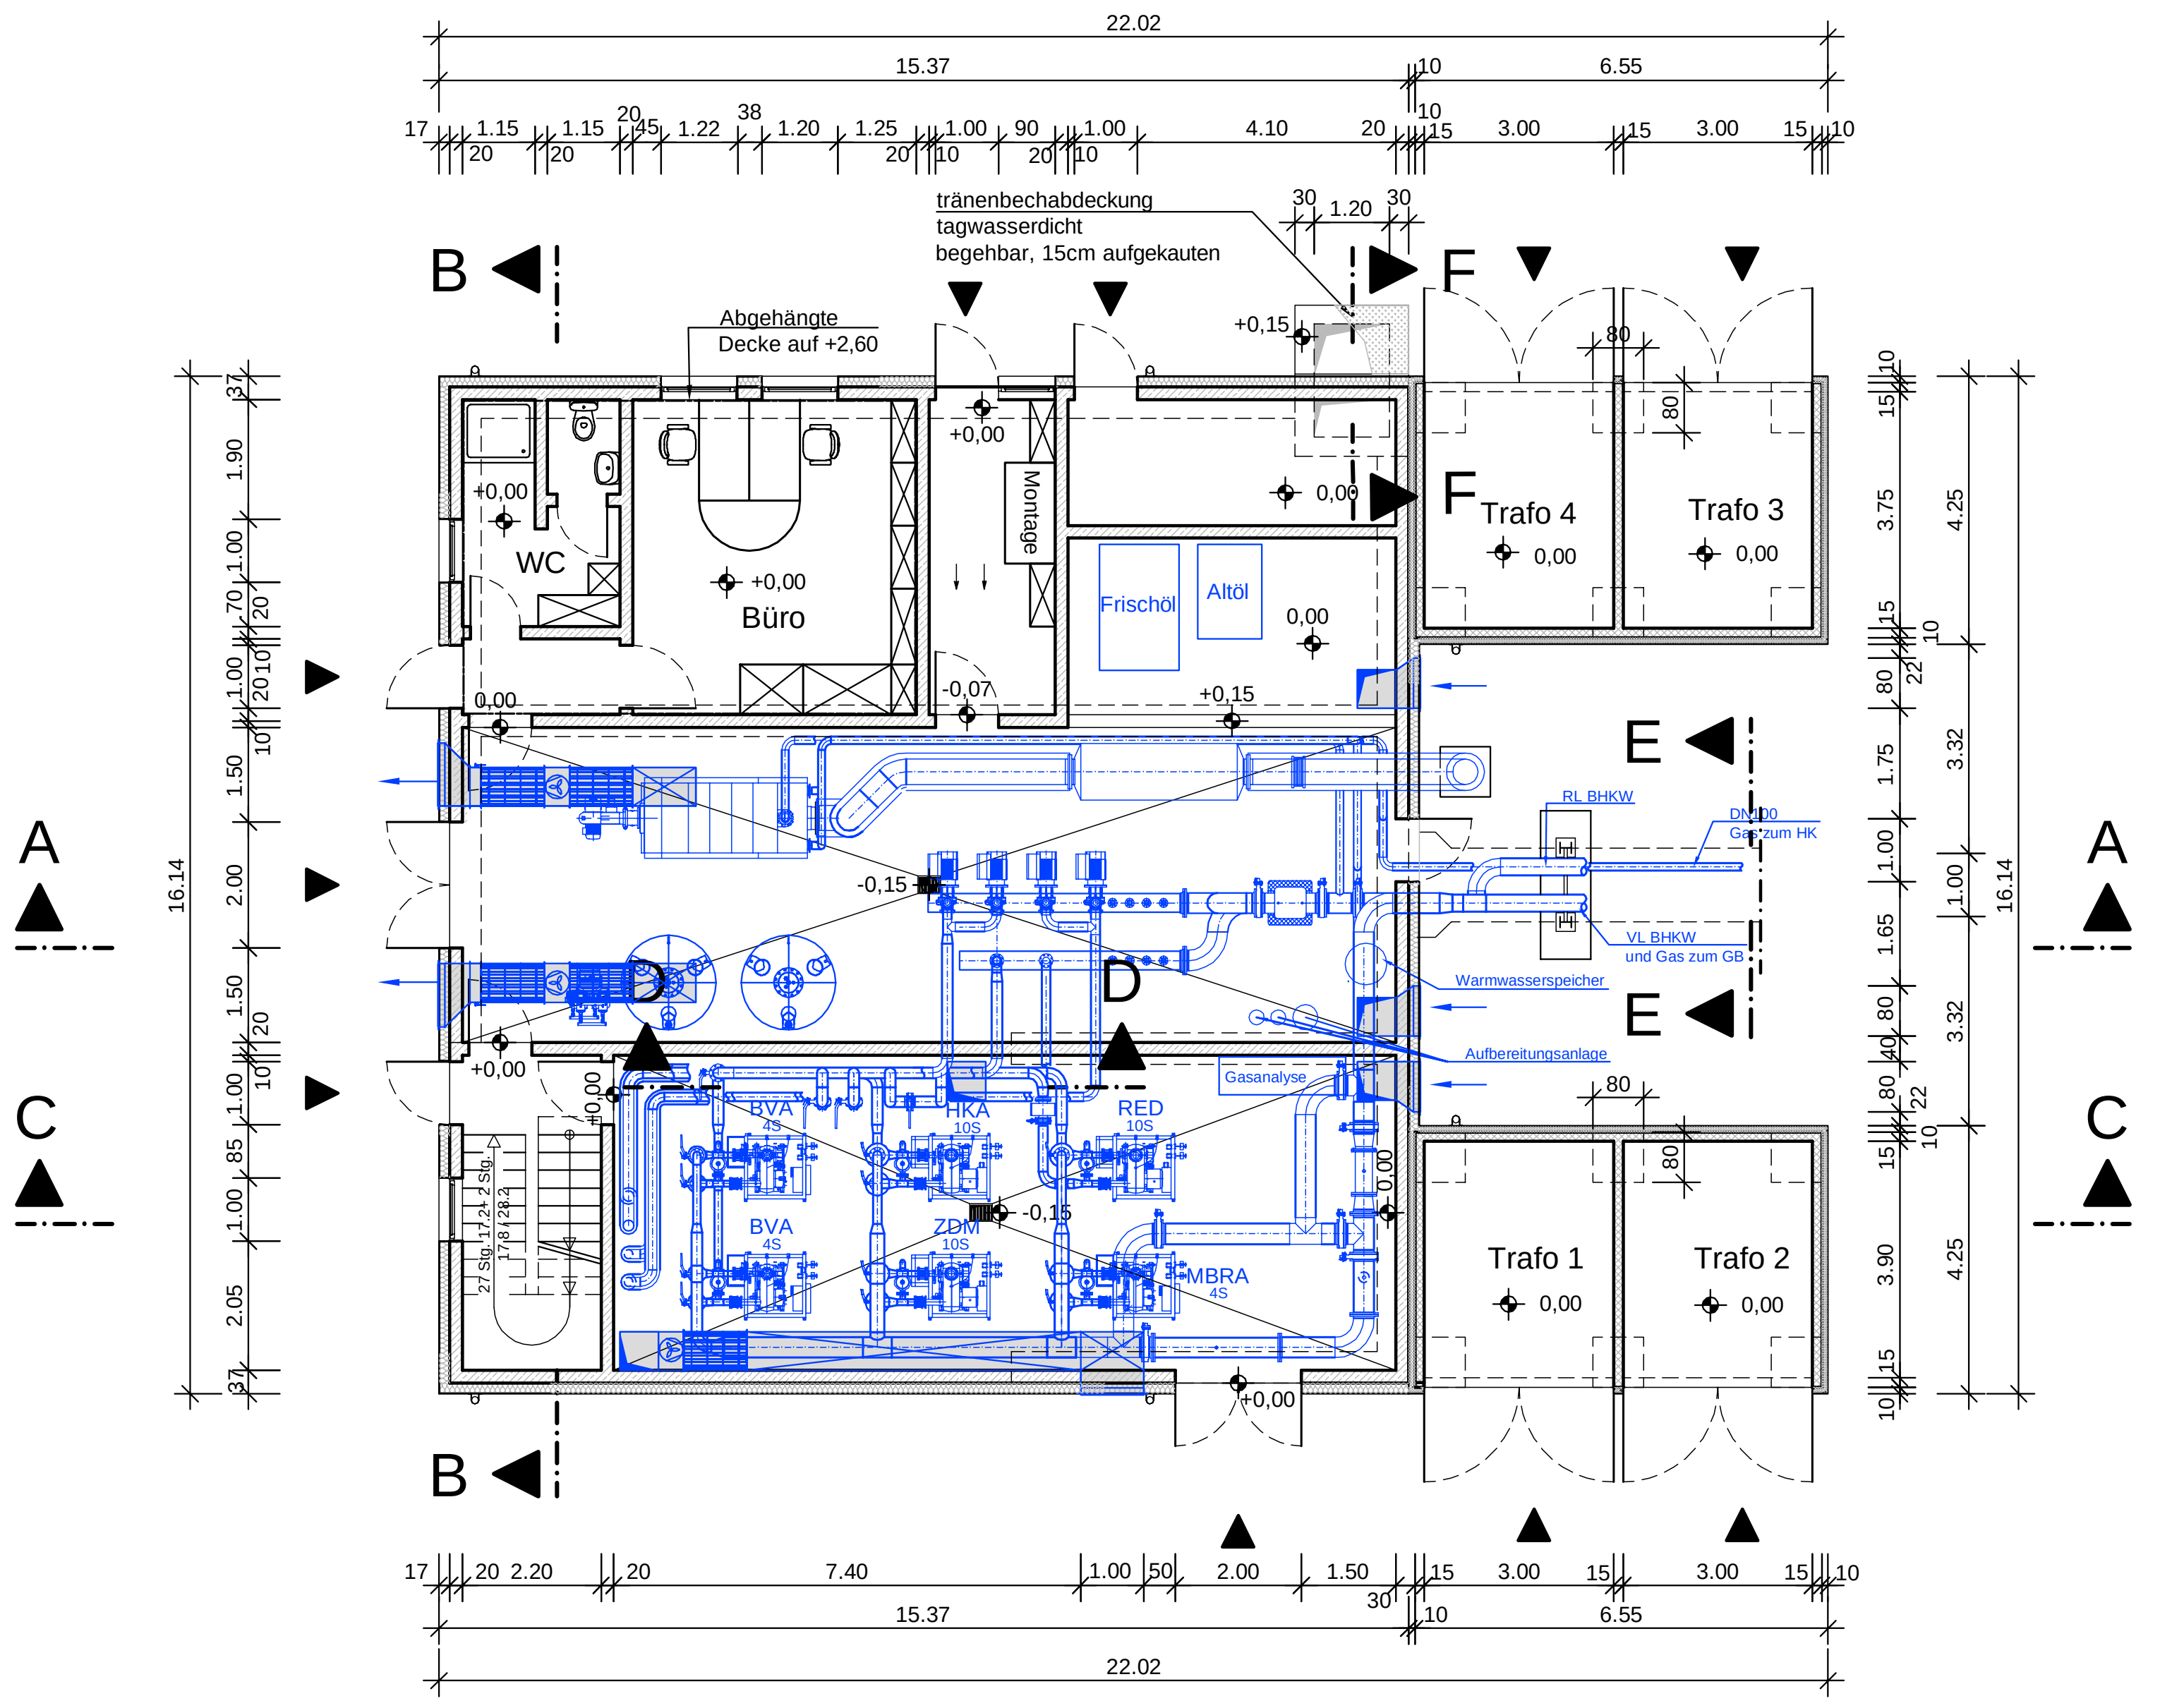

Schnitt E - E

M 1:50

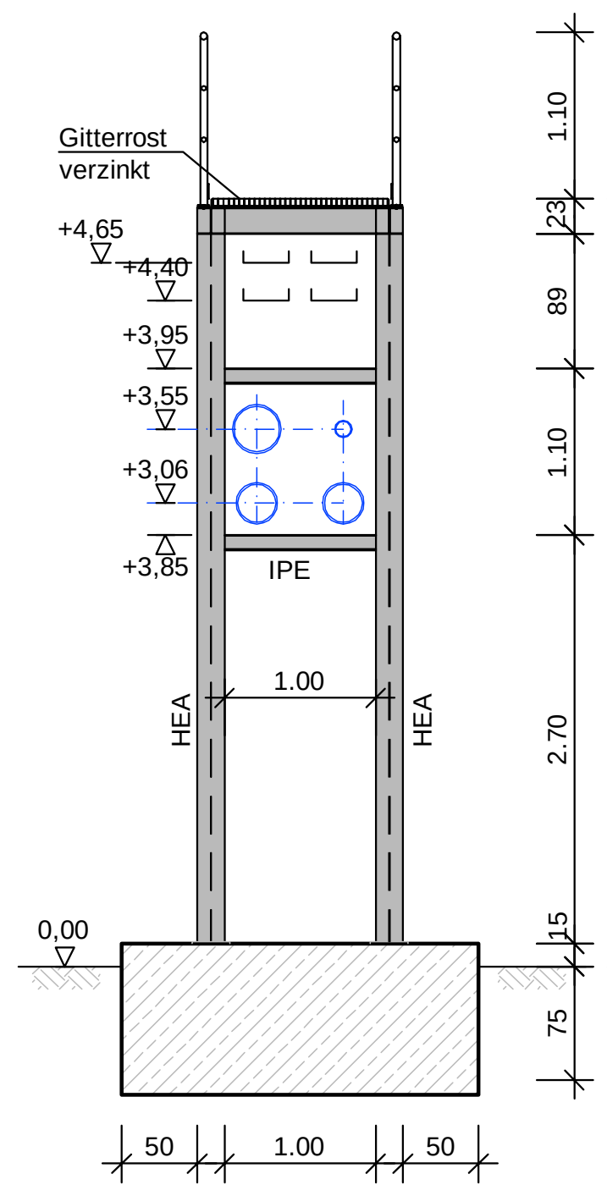

Schnitt F - F

M 1:50

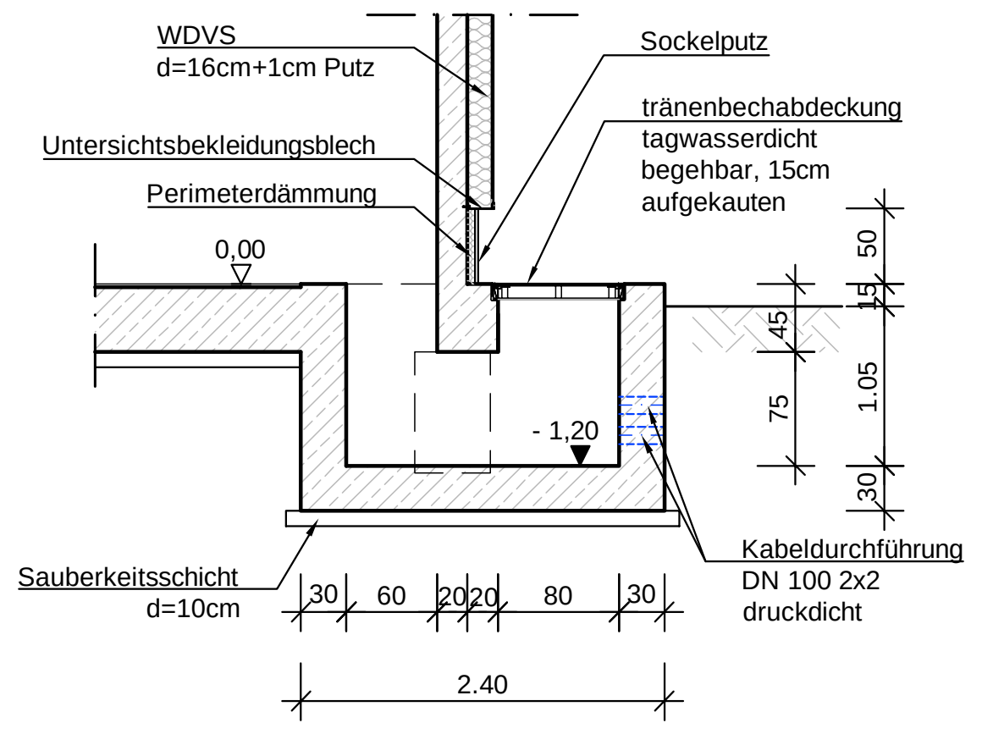
WDVS d=16cm+1cm Putz
Sockelputz
Untersichtsbekleidungsblech
tränenbechabdeckung tagwasserdicht begehbar, 15cm aufgekanten
Perimeterdämmung
0,00
- 1,20
Sauberkeitsschicht d=10cm
Kabeldurchführung DN 100 2x2 druckdicht
2.40

Legende:

— Planung Bautechnik
— Planung M-Technik
— Planung E-Technik
▨ Stahlbeton
▨ Profilbeton
▨ Mauerwerk
▨ Fertigteil
▨ Perimeterdämmung Sockelbereich und erdberührt
▨ Wärmedämmung (WDVS)
▨ Kies u./o. Schottertragschicht
▽ Fertigfußbodenkote
▼ Rohbauhoehenkote
⊕ Höhenkote

Detail A-A

M 1:25

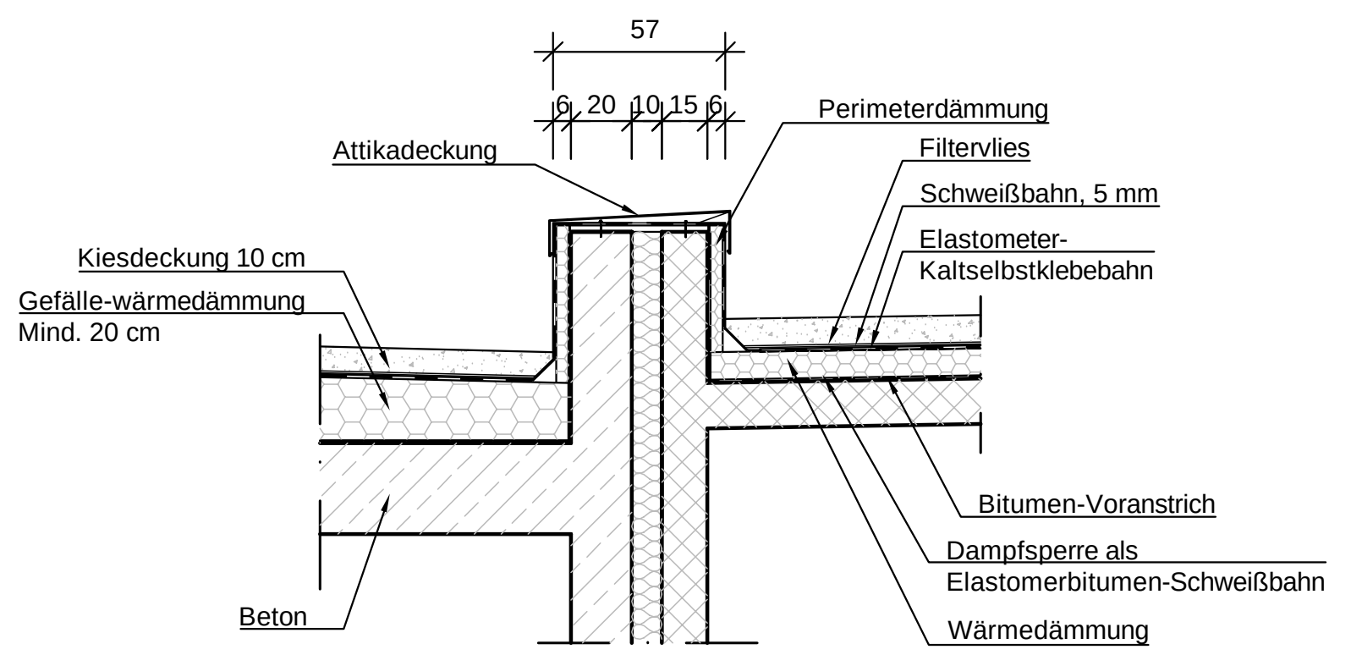

Obergeschoss Elektrotechnik

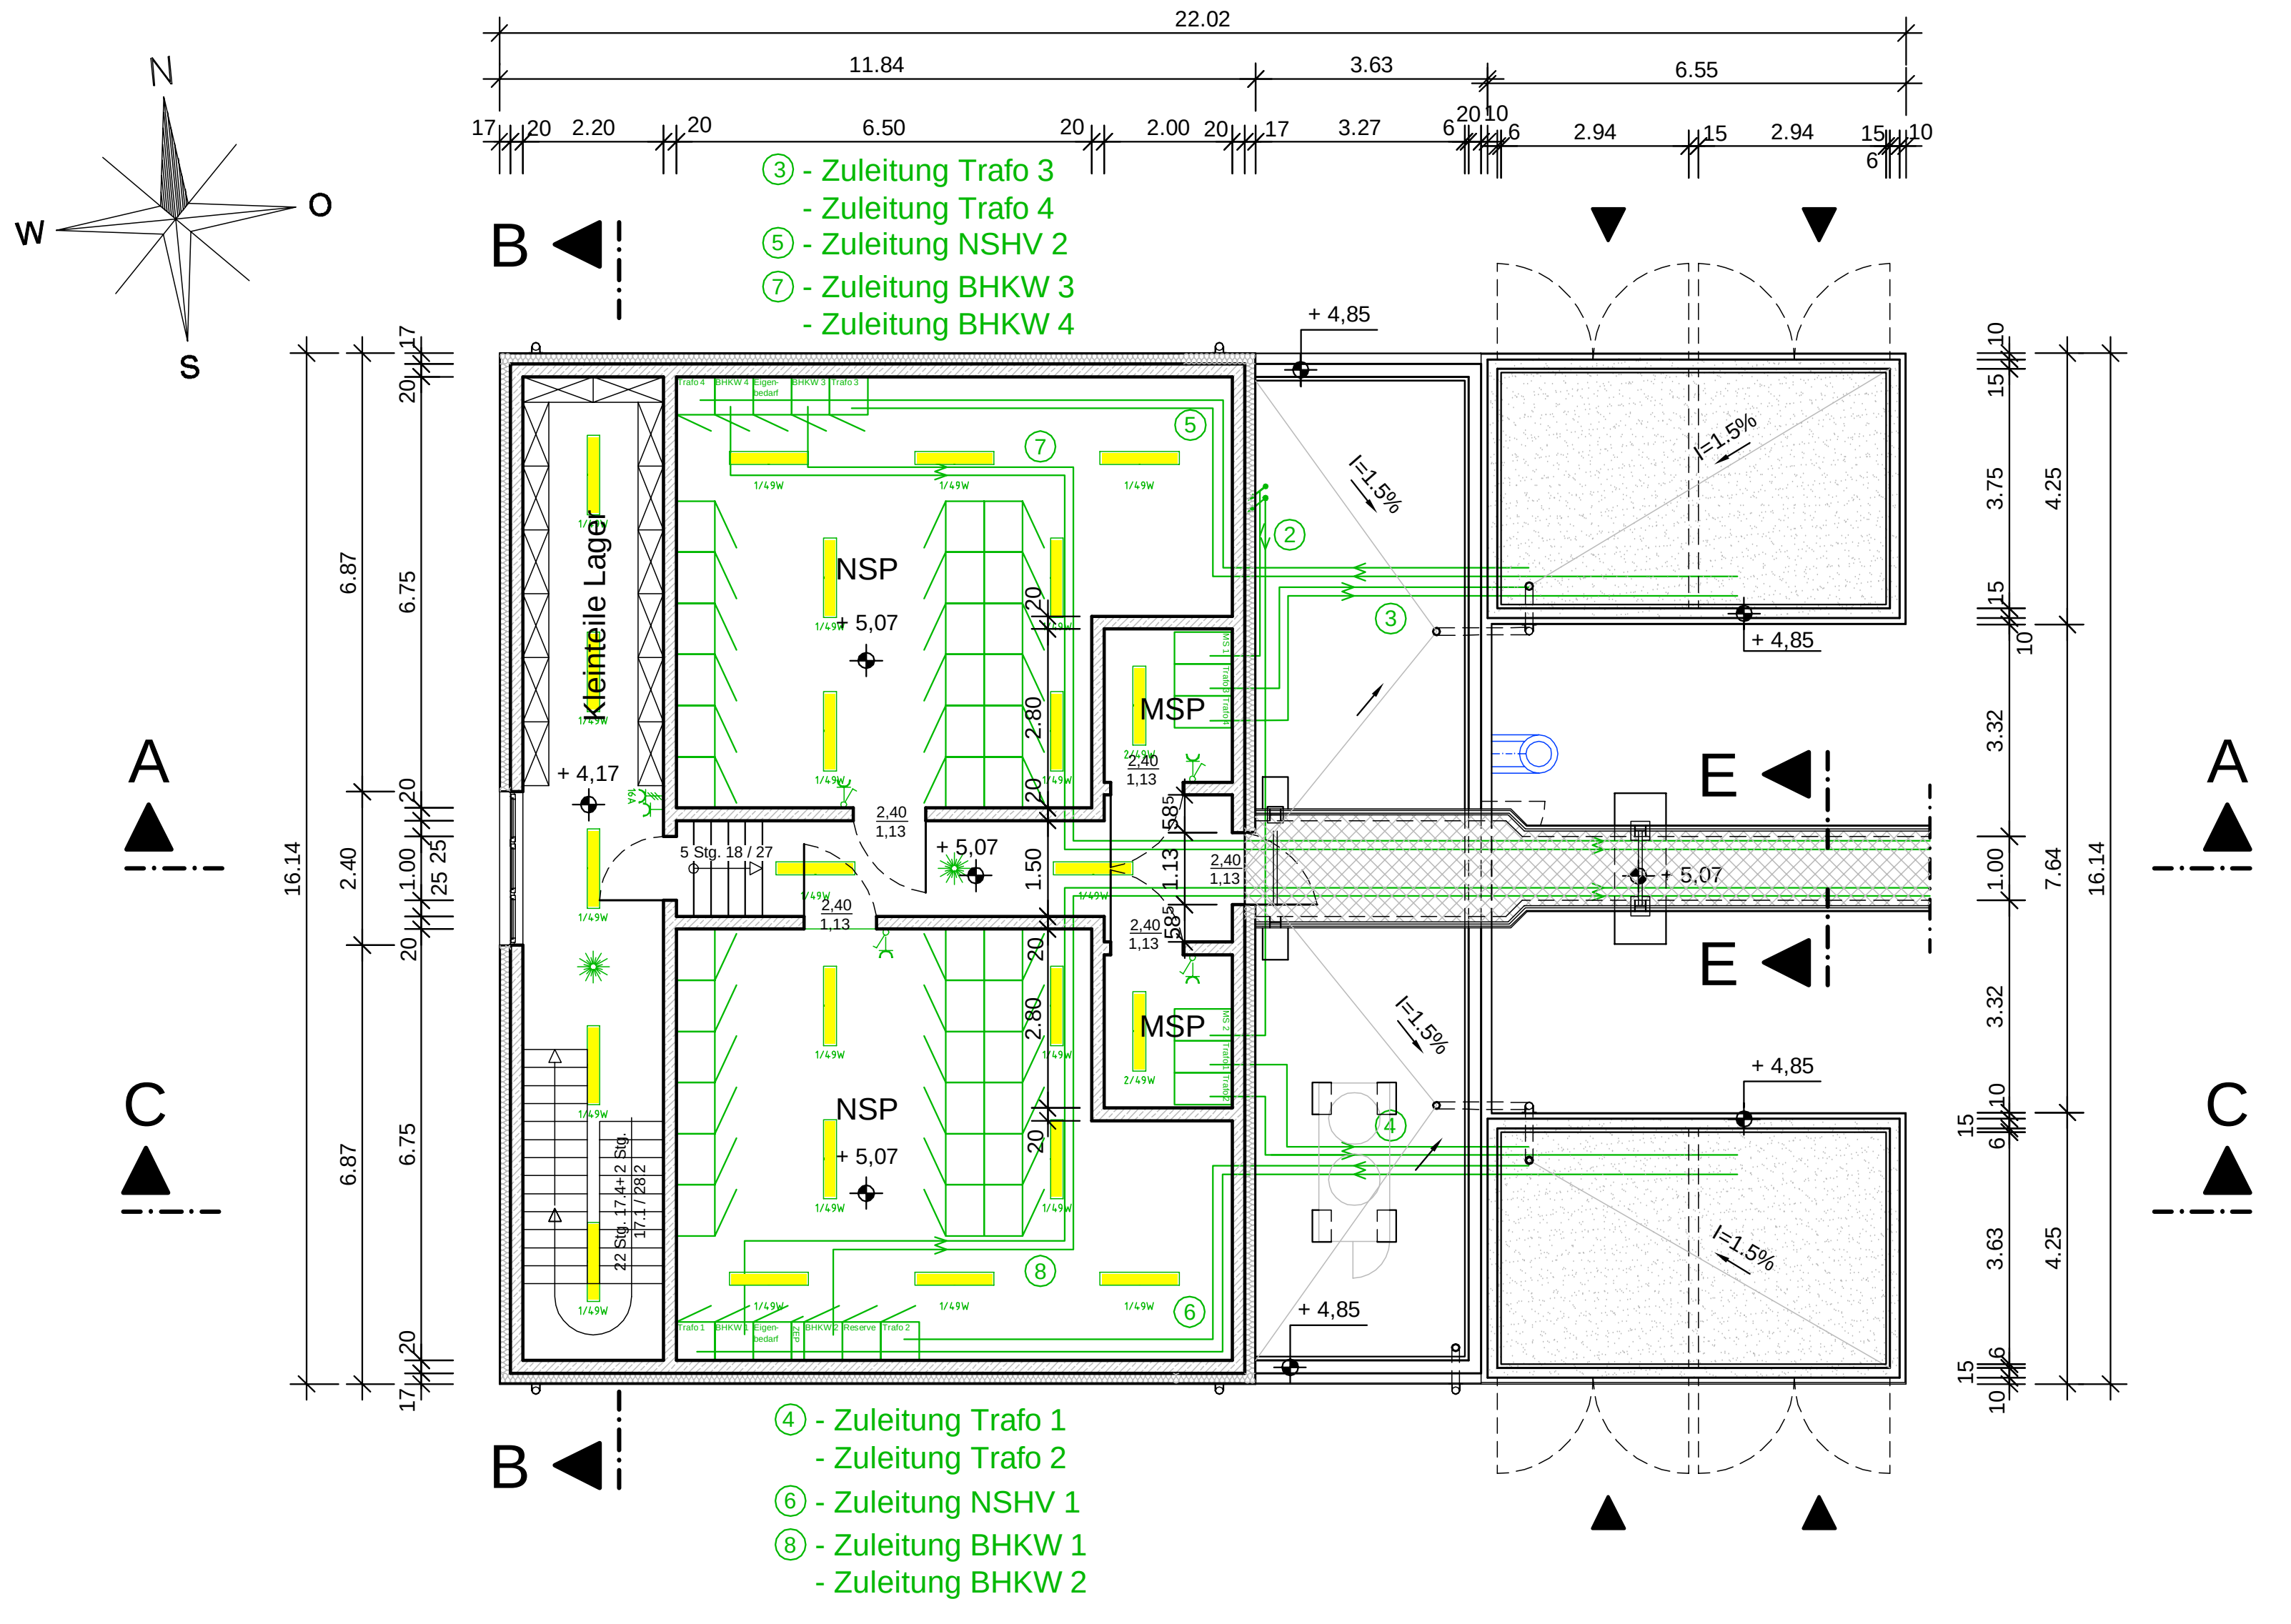

③ - Zuleitung Trafo 3
- Zuleitung Trafo 4
⑤ - Zuleitung NSHV 2
⑦ - Zuleitung BHKW 3
- Zuleitung BHKW 4

④ - Zuleitung Trafo 1
- Zuleitung Trafo 2
⑥ - Zuleitung NSHV 1
⑧ - Zuleitung BHKW 1
- Zuleitung BHKW 2

Erdgeschoss Elektrotechnik

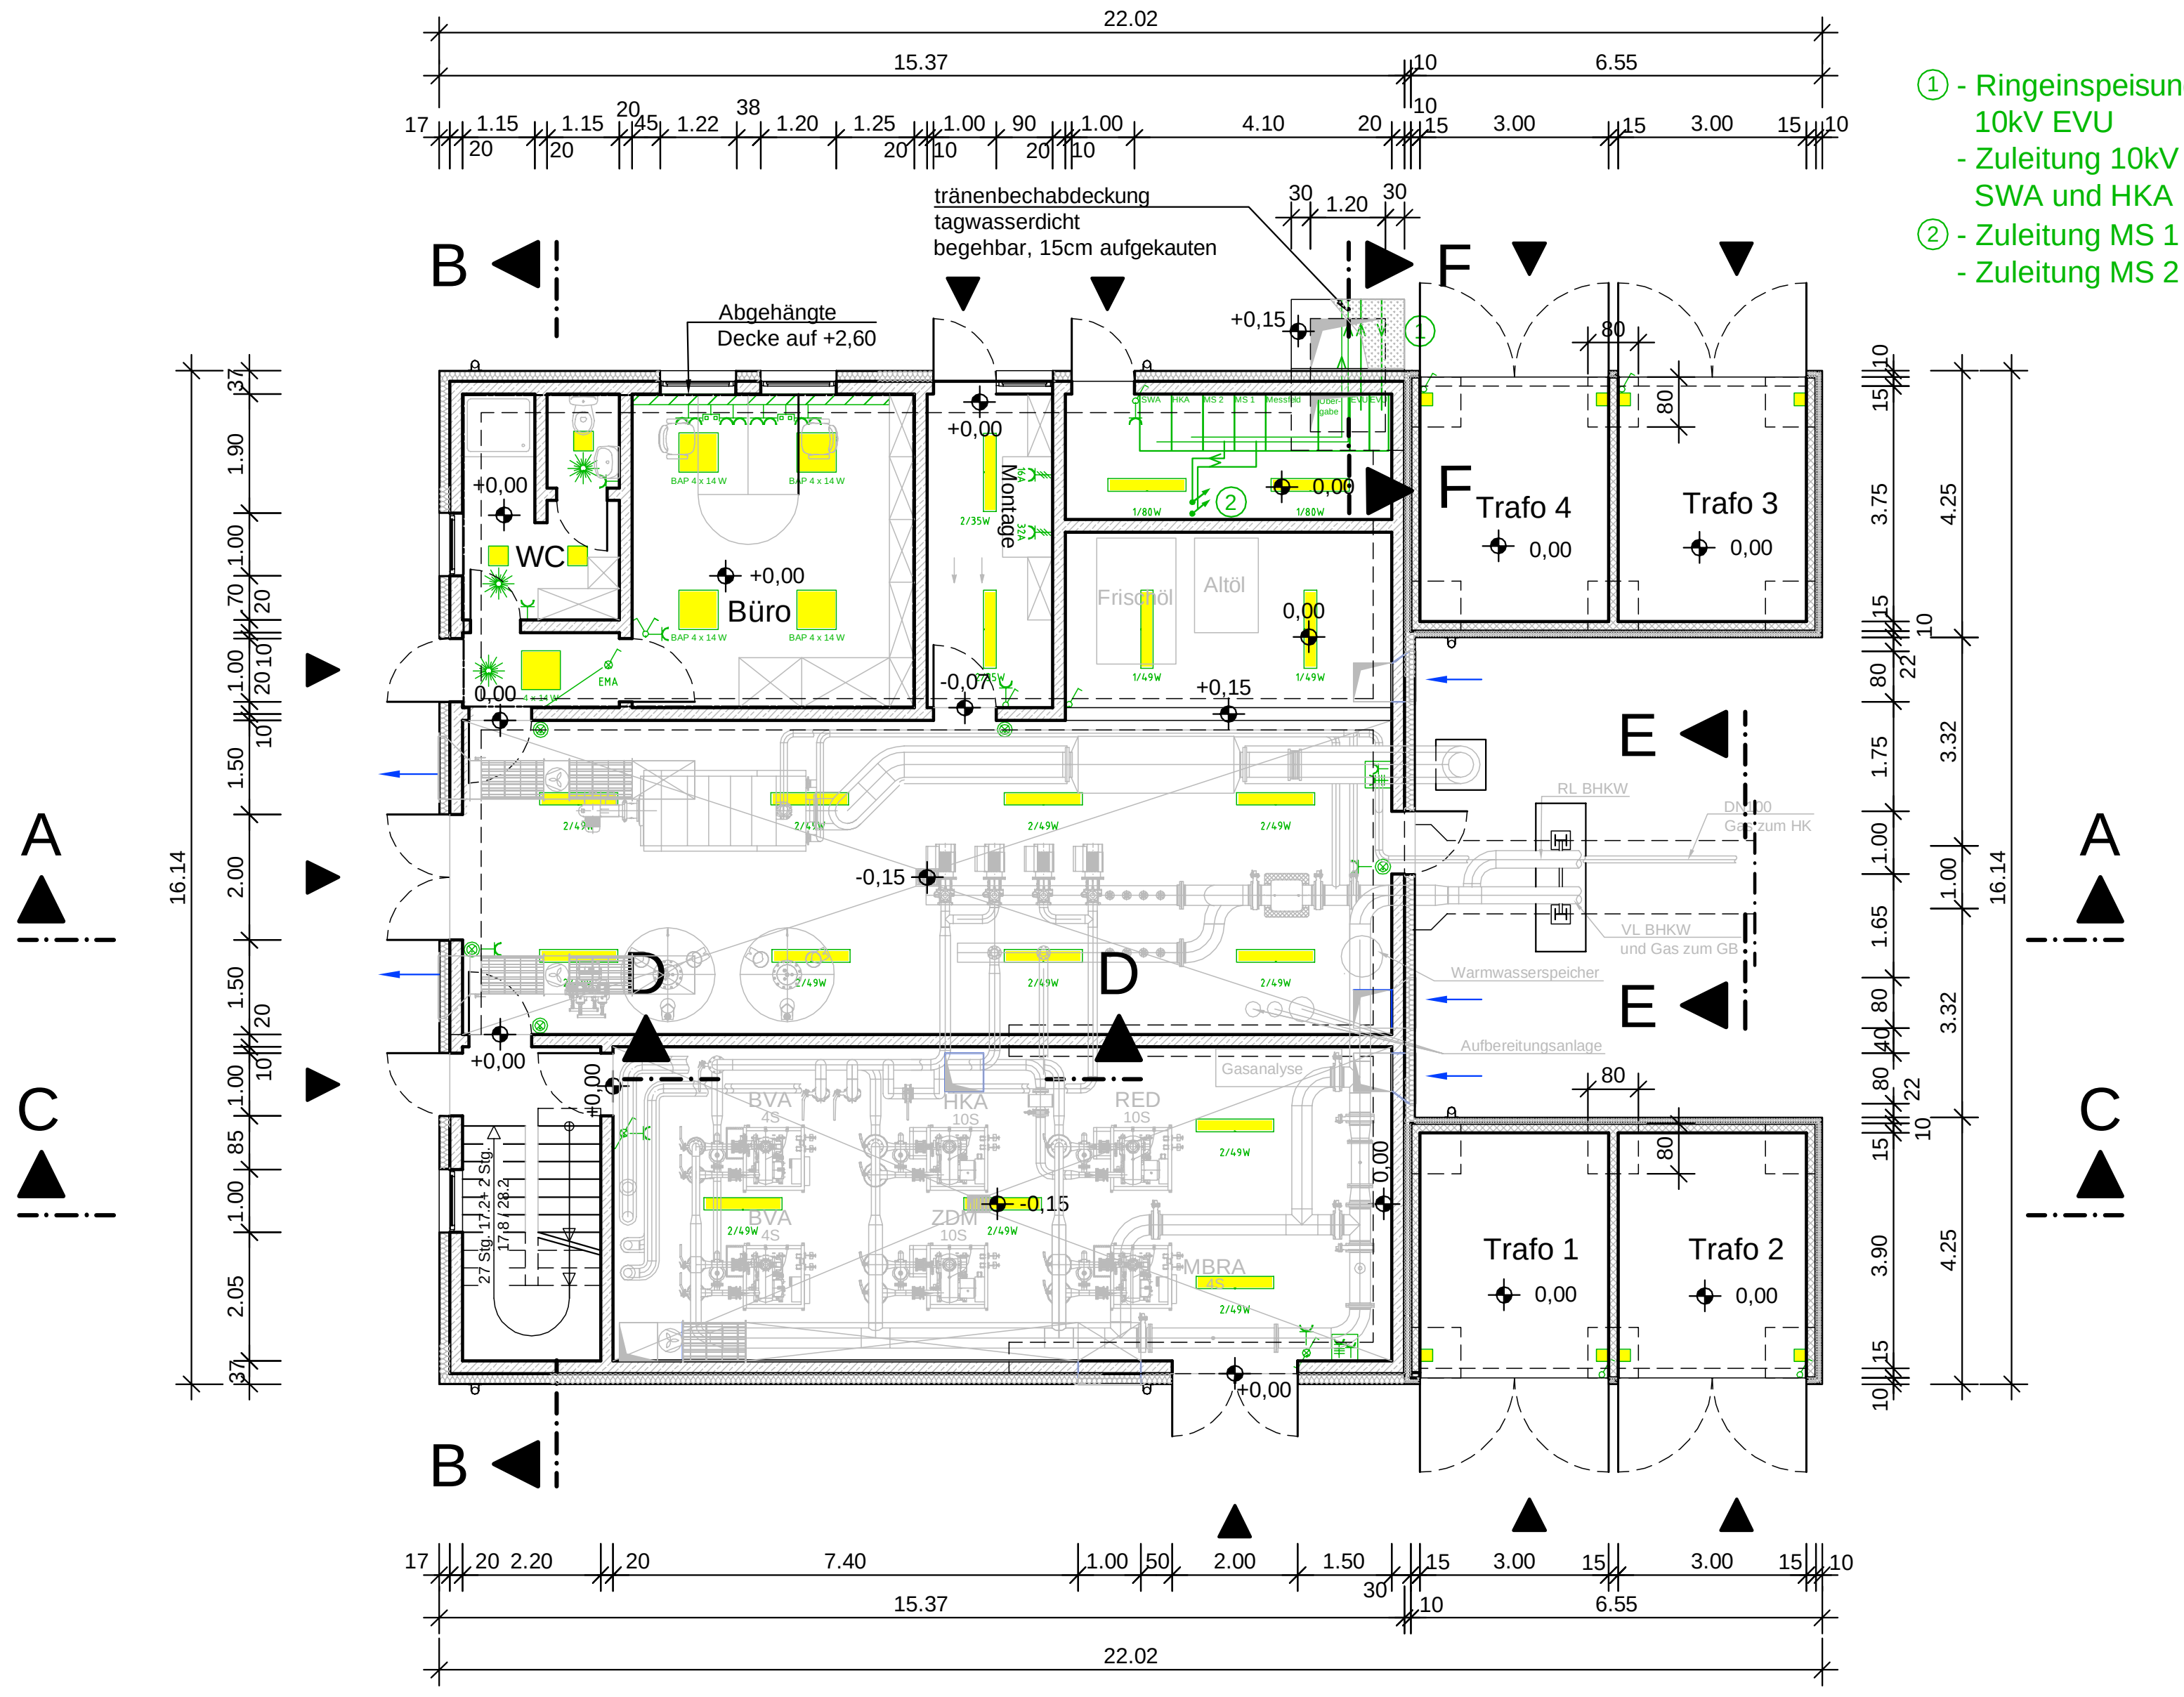
22.02
15.37
6.55
tränenbechabdeckung tagwasserdicht begehbar, 15cm aufgekanten
Abgehängte Decke auf +2,60
WC
Büro
Trafo 4
Trafo 3
Trafo 1
Trafo 2
A
B
C
D
E
F

① - Ringeinspeisung 10kV EVU
- Zuleitung 10kV zur SWA und HKA
② - Zuleitung MS 1
- Zuleitung MS 2

Kellergeschoss

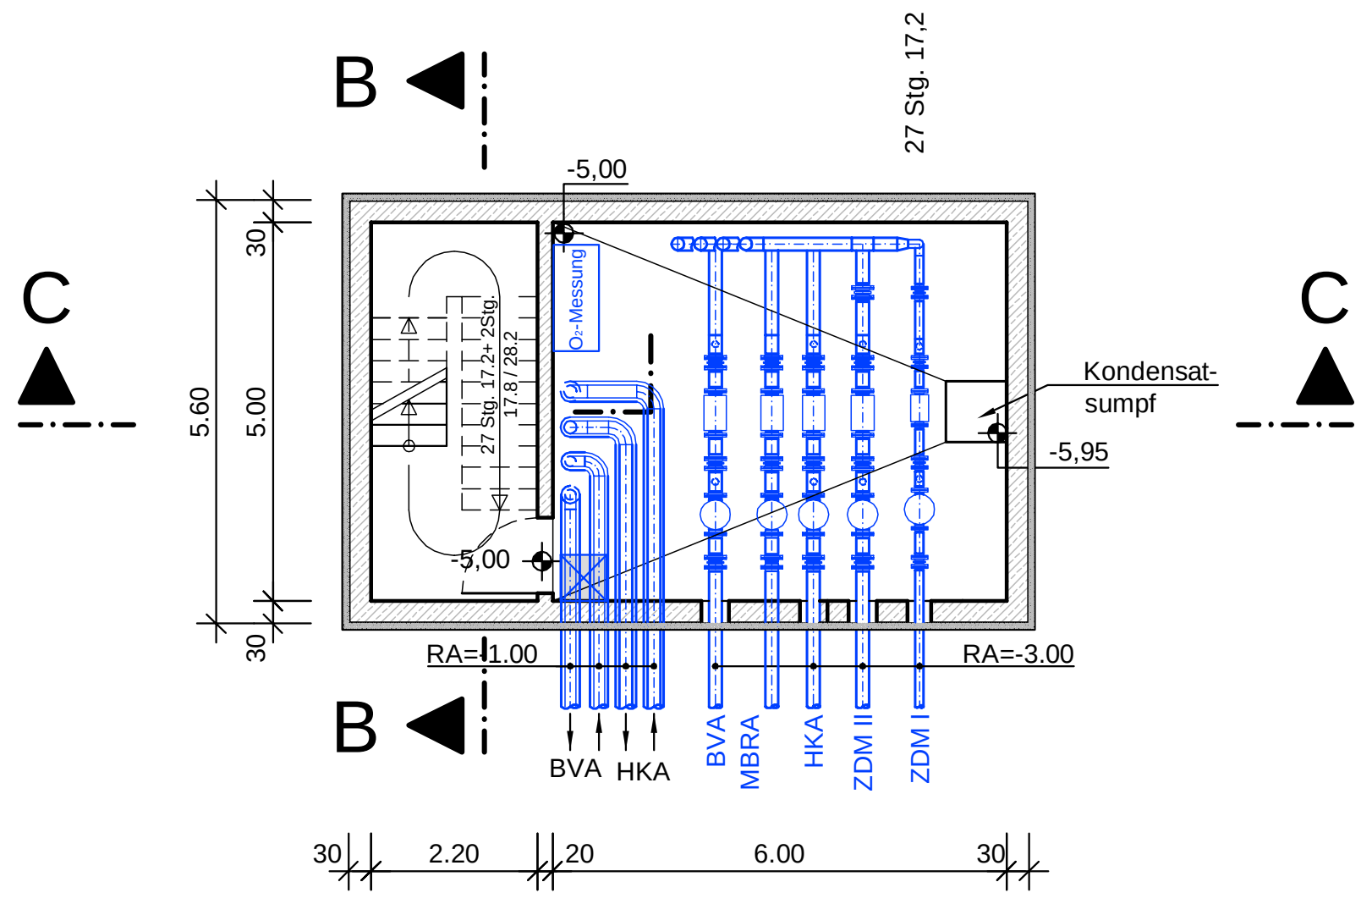

VORABZUG

PÖYRY

Stadt Münster
Münster Coerde BHKW - Anlage
Entwurfsplanung

BHKW - Anlage / Betriebsgebäude
Draufsicht, Grundriss, Schnitt A-A, B-B, C-C, D-D, E-E

Der Bauherr
Stadt Münster
Zum Heidehof 72
48157 Münster

Münster,

	Datum	Name
bearbeitet	06.2012	Rla
gezeichnet	12.06.12	Amd
geprüft	06.2012	Jan
gesehen		

Der Planverfasser
Pöyry Deutschland GmbH
Lazarettstr. 15, 45127 Essen
Telefon: 0201 820 54-0 Fax: 0201 820 54-22
E-Mail: contact.essen.de@poyry.com

Essen,

Entwurfsplanung
Zeichnungs-Nr. 71438.00.03.3.74.002
Anlage
Maßstab 1:100 / 1:50
Plangröße A0

Rahmengröße: DIN A0 841x1189-QUER
G:\DATEN\33714038_Münster Coerde BHKW\Zeichnungen\03_Entwurfsplanung\71438.00.03.3.74.002-004.dwg