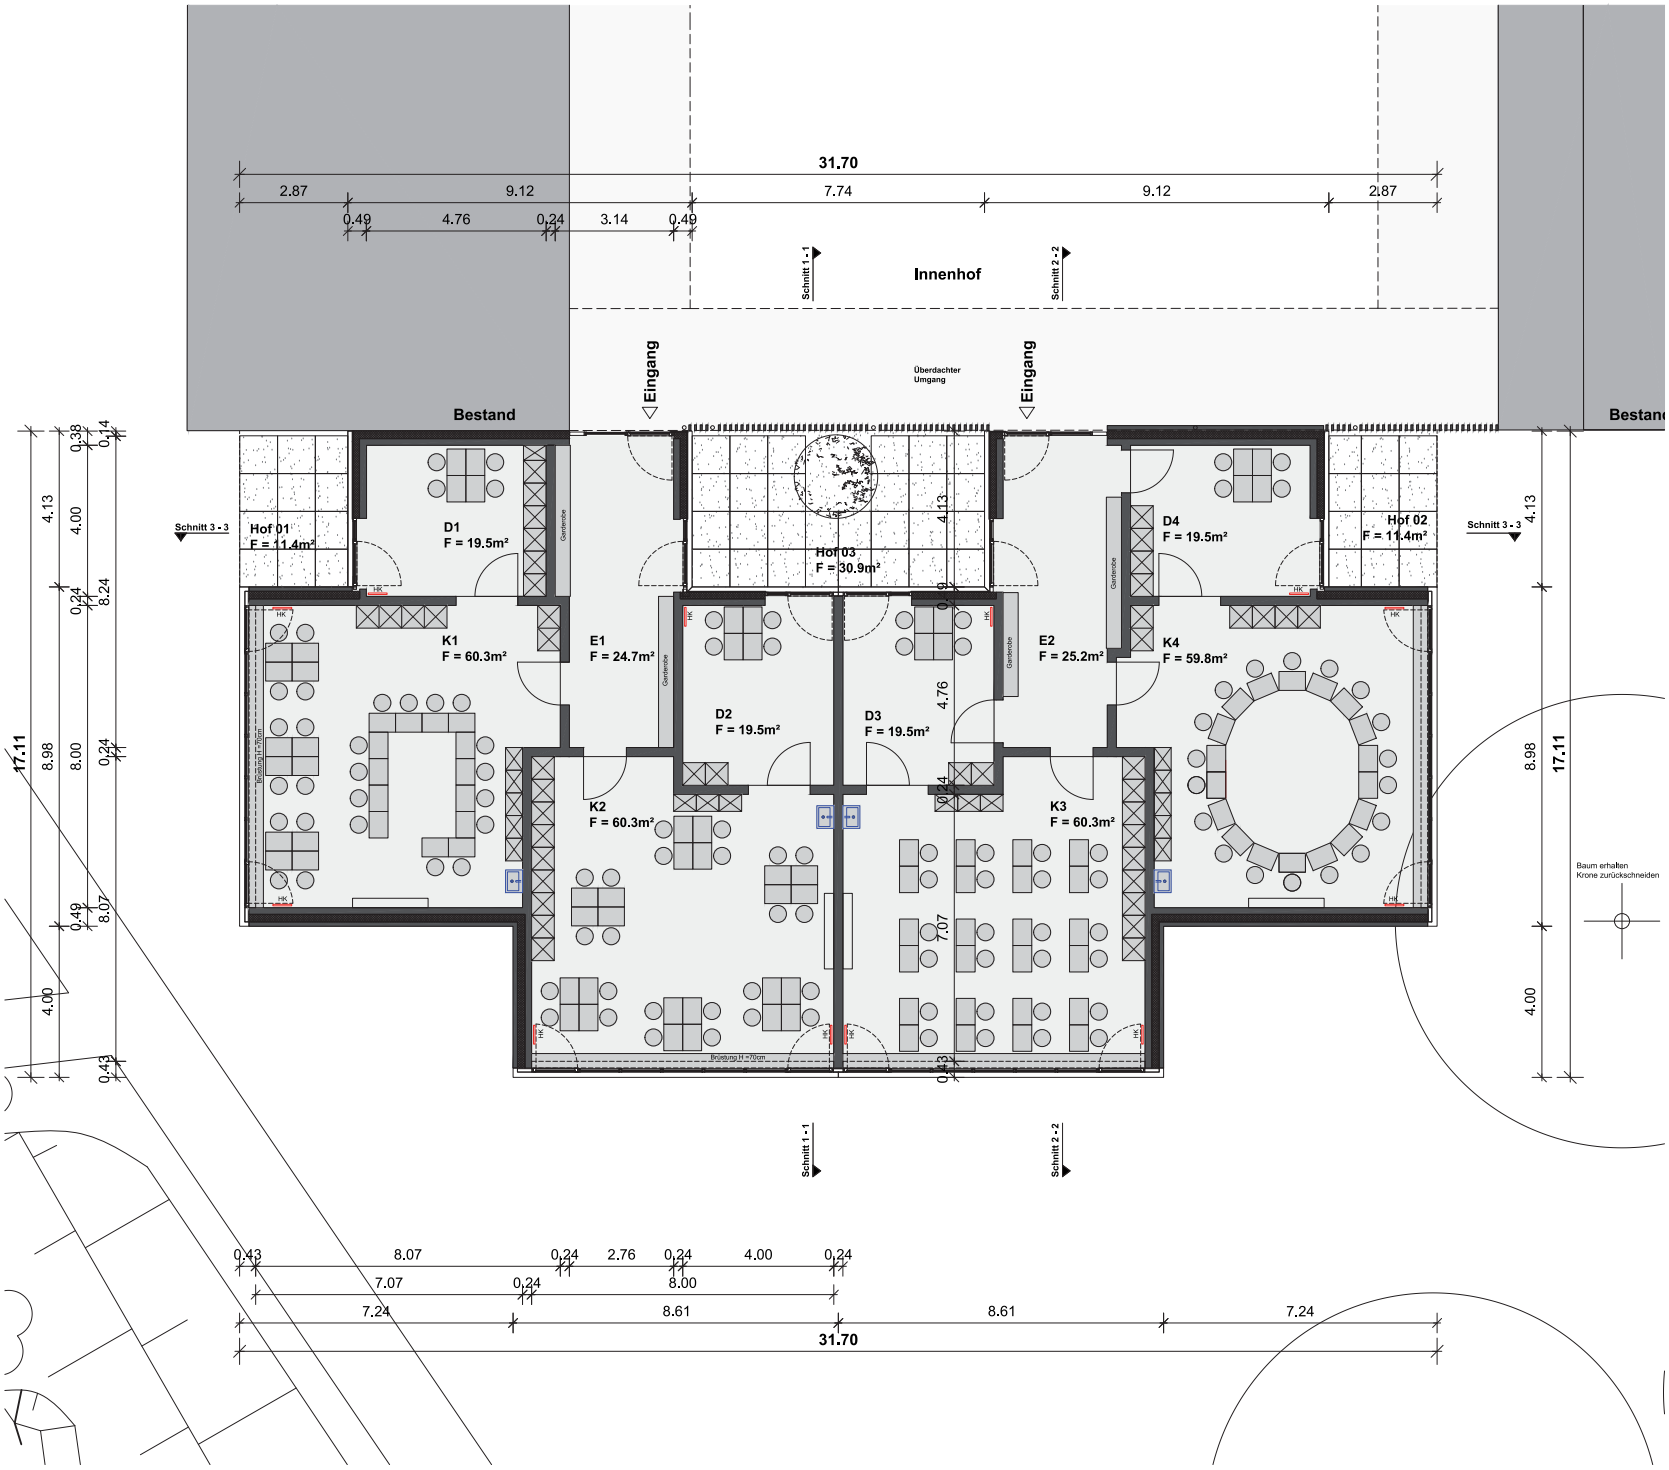


DATEN NEUBAU
BGF **F = 430m²** **BRI** **V = 2000 cbm** **Länge Fassade** **L = 106 m** **Fläche Fassade** **A = 456 m²** **Hüllfläche** **Ah = 1316 m²**

Datum	Änderung
06.09.2013	
Nr 1	

Aktueller Ausdruck

MENSEarchitekten
HEINZ JOSEF MENSE • DIPL.ING. ARCHITEKT BDA
OSTTOR 65 • 48165 MÜNSTER
TEL: 02501-7269
FAX: 02501-8547
MAIL: mail@mensearchitekten.de

Standortnummer:	ENTWURFSPLANUNG

A/0	ERDGESCHOSS GRUNDRISS	STADT MÜNSTER
Maßstab 1 : 200 Plot-Datum 09.10.2013	Änderungsnummer: mit aktuellem Ausdruck vom:	AMT FÜR IMMOBILIENMAGEMENT Hochbautechnisches Gebäudemanagement
Projektverzeichnis:		
Datei:	Plan	**ERWEITERUNG DER LUDGERUSSCHULE** **Münster - Hiltrup**
Zeichner/in	Architektur und Projektsteuerung:	
Zeichner/in	Bauen im Bestand:	
Projektleiter	Fachstellenleiter / Abteilungsleiter	
Amtsleiter / Technischer Leiter		
Haustechnisches Gebäudemanagement		
Bedarfsamt		