


Anschluß Planung  
Duesbergweg M 1:250  
Blatt 2 (3)

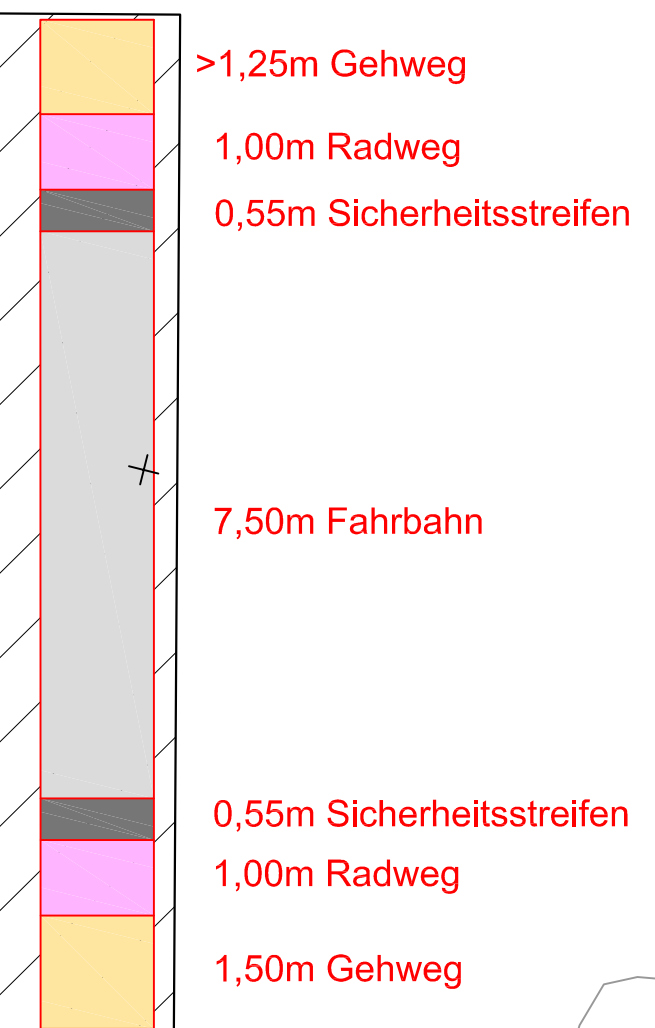

**Legende:**

vorhanden:	geplant:
1 Asphaltbeton	1 Decke fräsen, Binderschicht und Deckschicht neu
2 Gehwegplatten 30/30	2 Platten 24/24/8cm, grau ohne Fase
3 Betonstein grau 16/16/14	3 Platten 24/24/10cm, grau ohne Fase
4 Betonstein grau 20/10/8	4 Betonsteinpflaster 20/10/8cm, grau ohne Fase
5 Betonstein anthr. 20/10/8	5 Betonsteinpflaster 20/10/8cm, anthrazit ohne Fase
6 Betonstein rot 20/10/8	6 Betonsteinpflaster 20/10/8cm, rot ohne Fase
7 Betonstein rot 16/16/14	7 Betonsteinpflaster 20/10/10cm, rot ohne Fase
8 Verbundsteinpflaster grau 20/10/8	8 Betonsteinpflaster 20/10/8cm, weiß
9 Grünfläche	9 Betonverbundsteinpflaster, grau mit Fase
10 Naturstein Großpflaster	10 Grünflächen / Baumbeste
11 Klinker	11 Gehwegplatten anthrazit 30/30/8cm
12 Baum vorhanden (Ø Stamm/Krone)	12 Noppenplatte 30/30/8cm, weiß
13 Höhe vorhanden	13 Rippenplatte 30/30/8cm, weiß (Verlegetrichtung) in Randbereich Restrechenstein 20/10/8 weiß mit trospf. Ripp
14 Ablauf vorhanden	14 Rollbord, Basalt gewaschen
15 Leuchte vorhanden	15 Tastbord weiß
	16 Baum geplant
	17 Höhe vorhanden wird angehalten
	18 Höhe geplant
	19 Ablauf geplant mit Anschlußleitung DN 150
	20 Betonsteinpflaster 16/16/8 als Läufer in Zufahrten 1 x grau, 3 x weiß (LKW-Zwiffler 16/16/10cm)

Zu diesem Entwurf gehören:  
 Plan Nr. 10534 Lagepläne  
 Plan Nr. 10535 Ausbauberschnitt  
 Plan Nr. 10536 Lefungsplan  
 Plan Nr. 10537 -  
 Plan Nr. 10538 Profile  
 Plan Nr. 10539 Markierungs-/Beschilderungsplan  
 Plan Nr. 10540 Achsplan  
 Plan Nr. 10541 -

Index	Datum	Änderung
G		
F		
E		
D		
C		
B		
A		

Gezeichnet	Datum	Name
KETTLER u. BLANKENAGEL GmbH	07.2015	Bla.
gezeichnet	07.2015	Str.
geprüft	24.07.2015	gez. W. Blankenagel

**STADT MÜNSTER**  
Tiefbauamt  
Planung

**Ausbaumaßnahme**  
Duesbergweg von Kappenberger Damm bis Hammer Str.

Umgestaltung der Einmündung Duesbergweg/Hammer Str.

Stadtbezirk Mitte  
Stadtteil Duesberg

Projekt-Nr.: 11\_019  
Plan Nr.: 10534  
Blatt Nr.: 3 (3)  
Str. Schlüssel: 02705 / 01685  
Anlage Nr.:

**Lageplan**  
Maßstab: 1:100  
Lageplan 1: 100  
Längen 1: Höhen 1:  
Datum Name  
bearbeitet 27.07.2015 gez. Witkamp  
gezeichnet  
geprüft

genehmigt:  
27.07.2015  
I.A. gez. Reloe