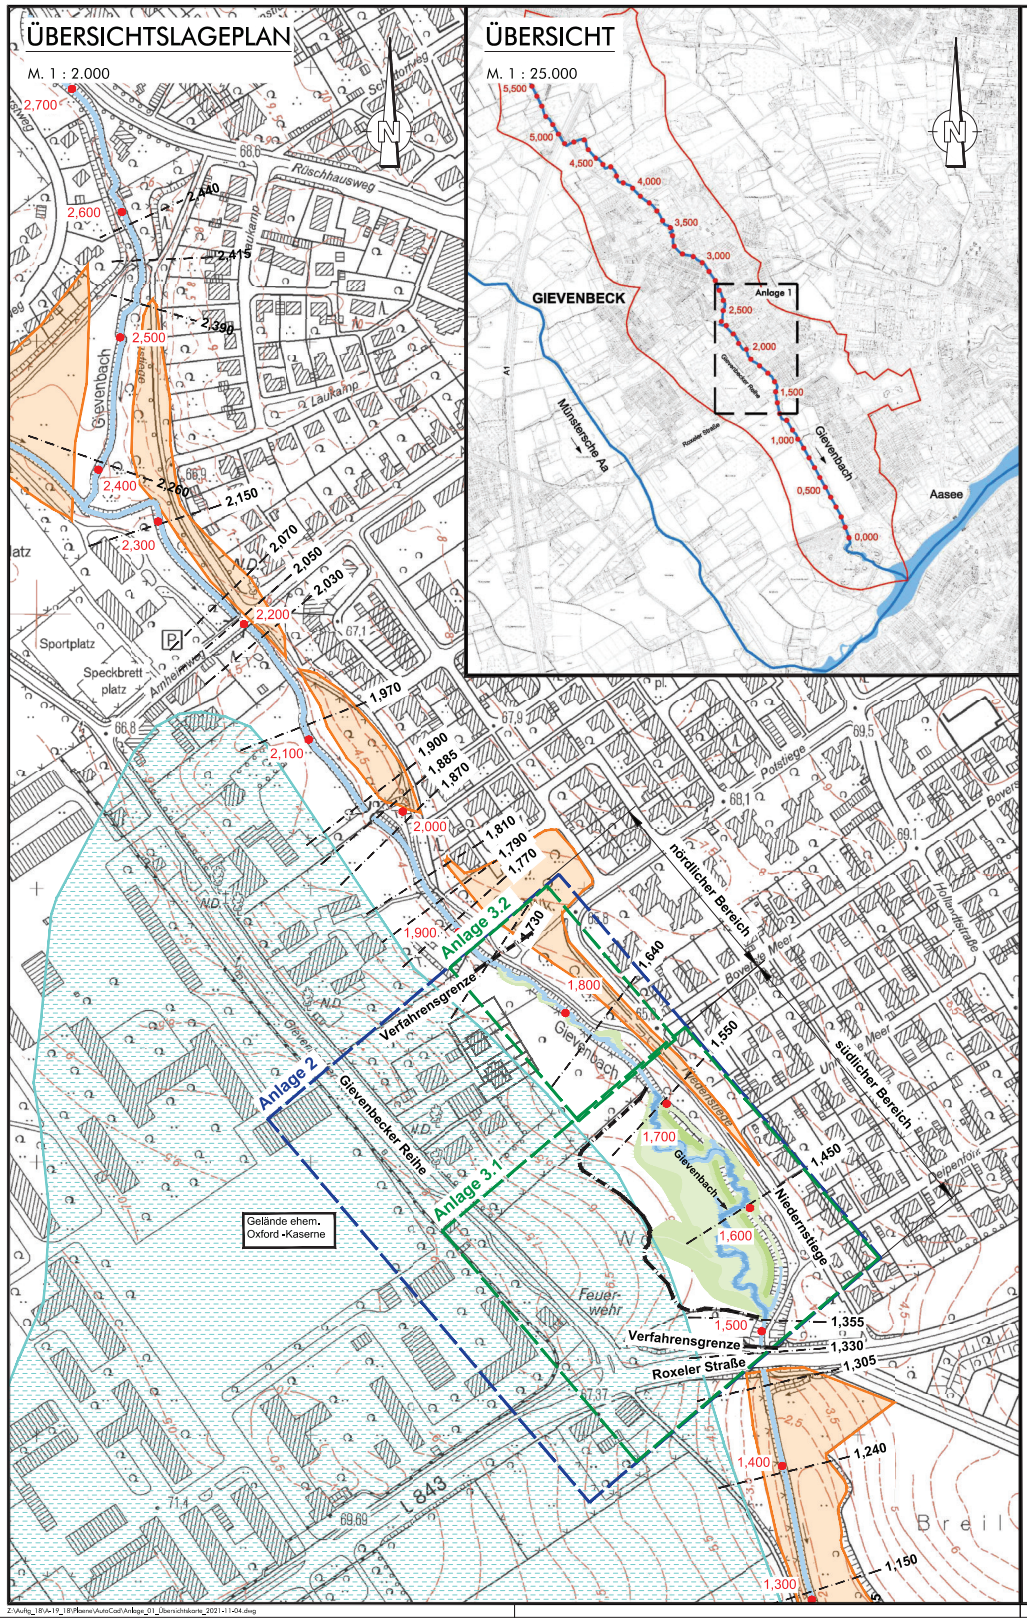

Gievenbach

Einzugsgebiet gesamt:	6,66 km²	
an der Roxeler Straße:	4,85 km²	
Abflüsse:	MNQ: 0,01 m³/s	MNq: 1,5 l*s/km²
	MQ: 0,07 m³/s	Mq: 14 l*s/km²
	HQ_{20}: 2,81 m³/s	Hq_{20}: 580 l*s/km²
	HQ_{100}: 3,98 m³/s	Hq_{100}: 820 l*s/km²

Abflüsse [BR Münster, 2018]

Legende Bestand

- Verfahrensgrenze
- Blattschnitt Anlage 3
- Blattschnitt Anlage 2
- Schutzwürdiges Biotop, LANUV [Umweltkataster Münster, 2018]
- Schutzwürdige Böden [Karte der schutzwürdigen Böden in NRW, Digitale Karte des Geologischen Dienstes (Krefeld, 2004)]
- Einzugsgebiet [GSK, Auflage 3C]
- 1,000 Stationierung [GSK, Auflage 3C]
- 1,000 Querprofil Hydraulik
- Gewässer

Legende Planung

- Böschung
- Berme
- Gewässer: Niedrigwasserführung
- Gewässer

Hinweise
- Im Umgestaltungsbereich befinden sich keine Schutzgebiete und Biotope nach § 62 LG.
- Die Benennung der Hydraulikprofile stimmt nicht mit der aktuellen Gewässerstationierung überein.

0 — 100 — 200 Meter

Nr.	Art der Änderung	Datum	Name
5			
4			
3			
2			
1			

Sönnichsen&Weinert
Ingenieurgesellschaft für Wasserbau und Wasserwirtschaft mbH
Schwarzer Weg 8 · 32423 Minden
Tel. (0571) 4 52 26 · Fax (0571) 4 15 32
post@soe-ing.de · www.soe-ing.de

	Datum	Name
bearbeitet	15.10.2021	Kla
gezeichnet	15.10.2021	Ma
geprüft:		

Projekt Nr.:	08_109
Plan Nr.:	WL 21 (P) 2018
Blatt Nr.:	1
Str. Schlüssel:	
Anlage Nr.:	

Übersichtskarte

Maßstab 1: 25.000, 1: 2.000
Lageplan 1:
Längen 1: Höhen 1:

	Datum	Name
bearbeitet	11.2021	Ch. Börner
gezeichnet		
geprüft	24.11.2021	Ch. Börner

genehmigt:
Münster, den 24.11.2021
gez. Ch. Börner
i. A.
Tiefbauamt

STADT MÜNSTER
Amt für Mobilität und Tiefbau

Gievenbach

Ökologische Verbesserung nördlich der Roxeler Straße

Stadtteil: Gievenbeck
Bezirk: West
Wasserlauf-Nr.: 3326

Geobasisdaten der Kommunen und des Landes NRW © Geobasis NRW 2020

Z:\Auftg_18\A-19_18\Plaene\AutoCad\Anlage_01_Übersichtskarte_2021-11-04.dwg