




**Zeichenerklärung**




**Festsetzungen**

— Grenze des räumlichen Geltungsbereiches der Satzung

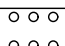

**Bauweise**

-  nur Einzelhäuser zulässig
-  nur Doppelhäuser zulässig
-  nur Doppelhäuser und Hausgruppen zulässig
- Abgrenzung unterschiedlicher Bauweise

**Überbaubare Grundstücksflächen**

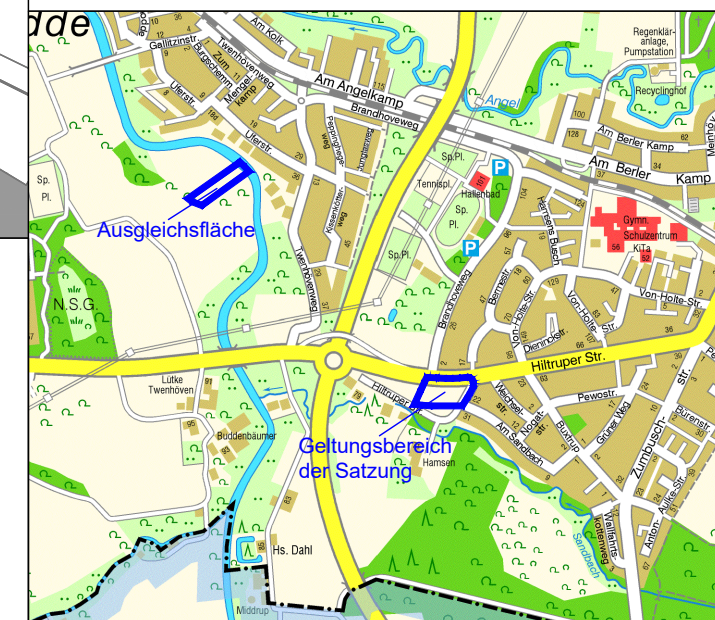
-  Baugrenze
-  Straßenbegrenzungslinie
-  Öffentliche Straßenverkehrsflächen
- Bereich ohne Ein- und Ausfahrt

**Anpflanzung von Bäumen, Sträuchern und sonstigen Bepflanzungen**

-  Umgrenzung von Flächen zur Anpflanzung von Bäumen, Sträuchern und sonstigen Bepflanzungen
-  Mit Gerechten G, Fahrrechten F, Leitungsrechten L, zu belastende Flächen zugunsten der Anlieger A, der Erschließungsträger E,
- ≈ 53,21 m geplante Höhen als Bezugshöhe (Meter über Normalhöhen-Null im DHHN2016)

**Bestandsangaben**

- Gemarkungsgrenze
- Flurstücksgrenze
- Topografische Umrisslinie
- ☁ Baum



Lageplan zur Satzung der Stadt Münster gemäß § 34 Abs. 4 Satz 1 Nr. 3 BauGB (Ergänzungssatzung) für den Bereich Angelmodde - Hiltruper Straße / Westlich Am Sandbach

Gemarkung Angelmodde, Flur 2  
Gemarkung Wolbeck-Kirchspiel, Flur 12  
Maßstab 1:500