

PLANSTÄNDE:

Planstand / Index	Bearbeiter	Datum	Änderungen

Alle Maße sind am Bau zu prüfen!
 Maßstimmigkeiten sind sofort mit dem Architekten zu klären. Für Maßfehler haftet allein der Auftragnehmer. Maßbezüge gelten vor Einzelmaßen.
 Bei der Bauausführung sind die Planungen der Sonderfachleute zu beachten. Firmendetails und -ausführungszeichnungen gelten nur mit dem Freigabevermerk des Architekten.
 Widersprüchliche Angaben in den Architektenplänen und den Ausführungsplänen der Fachplaner sind unverzüglich und vor Ausführung schriftlich anzukündigen.
 Alle Höhenangaben sind auf OKFF bezogen, sofern nicht anders vermerkt.
 Sämtliche Zeichnungen basieren auf den uns übergebenen Bestandsplänen, sowie Vermesserdaten. Abweichungen zur tatsächlichen Bausubstanz bleiben vorbehalten.

Projektkurztitel: Plannummer: Index: Freigabestatus:

GPL 100 /

Zeichnung: Datum:

Lageplan Planstatus:

Planungsstand: **Dokumentation LP3**

Entwurfsplanung

Maßstab: 1:500

gezeichnet: kp

Projekt:

Gymnasium Paulinum
 Am Stadtgraben 30 48143 Münster


Bauherr:

Stadt Münster - Amt für Immobilienmanagement
 Albersloher Weg 33 48155 Münster

Architekt:


Peter Bastian Architekten BDA
 Hafenweg 24 48155 Münster Tel: 0251 60 92 27-10 Fax: 0251 60 92 27-11

Planfreigabe: Freigabedatum:

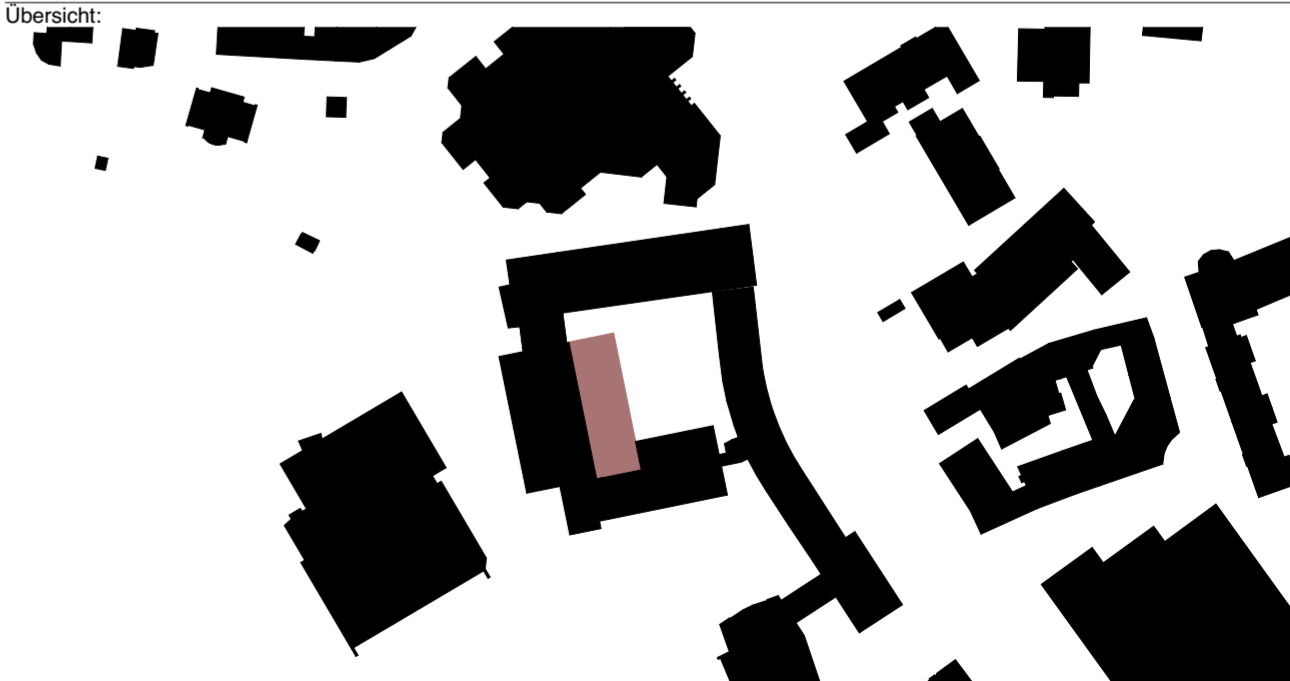

Peter Bastian Architekten BDA

Hinweis:
 Die Planung der Umgestaltung der Außenanlagen erfolgt durch das Amt für Grünflächen, Umwelt und Nachhaltigkeit und ist in diesem Planstand nicht enthalten (hier: Bestand).

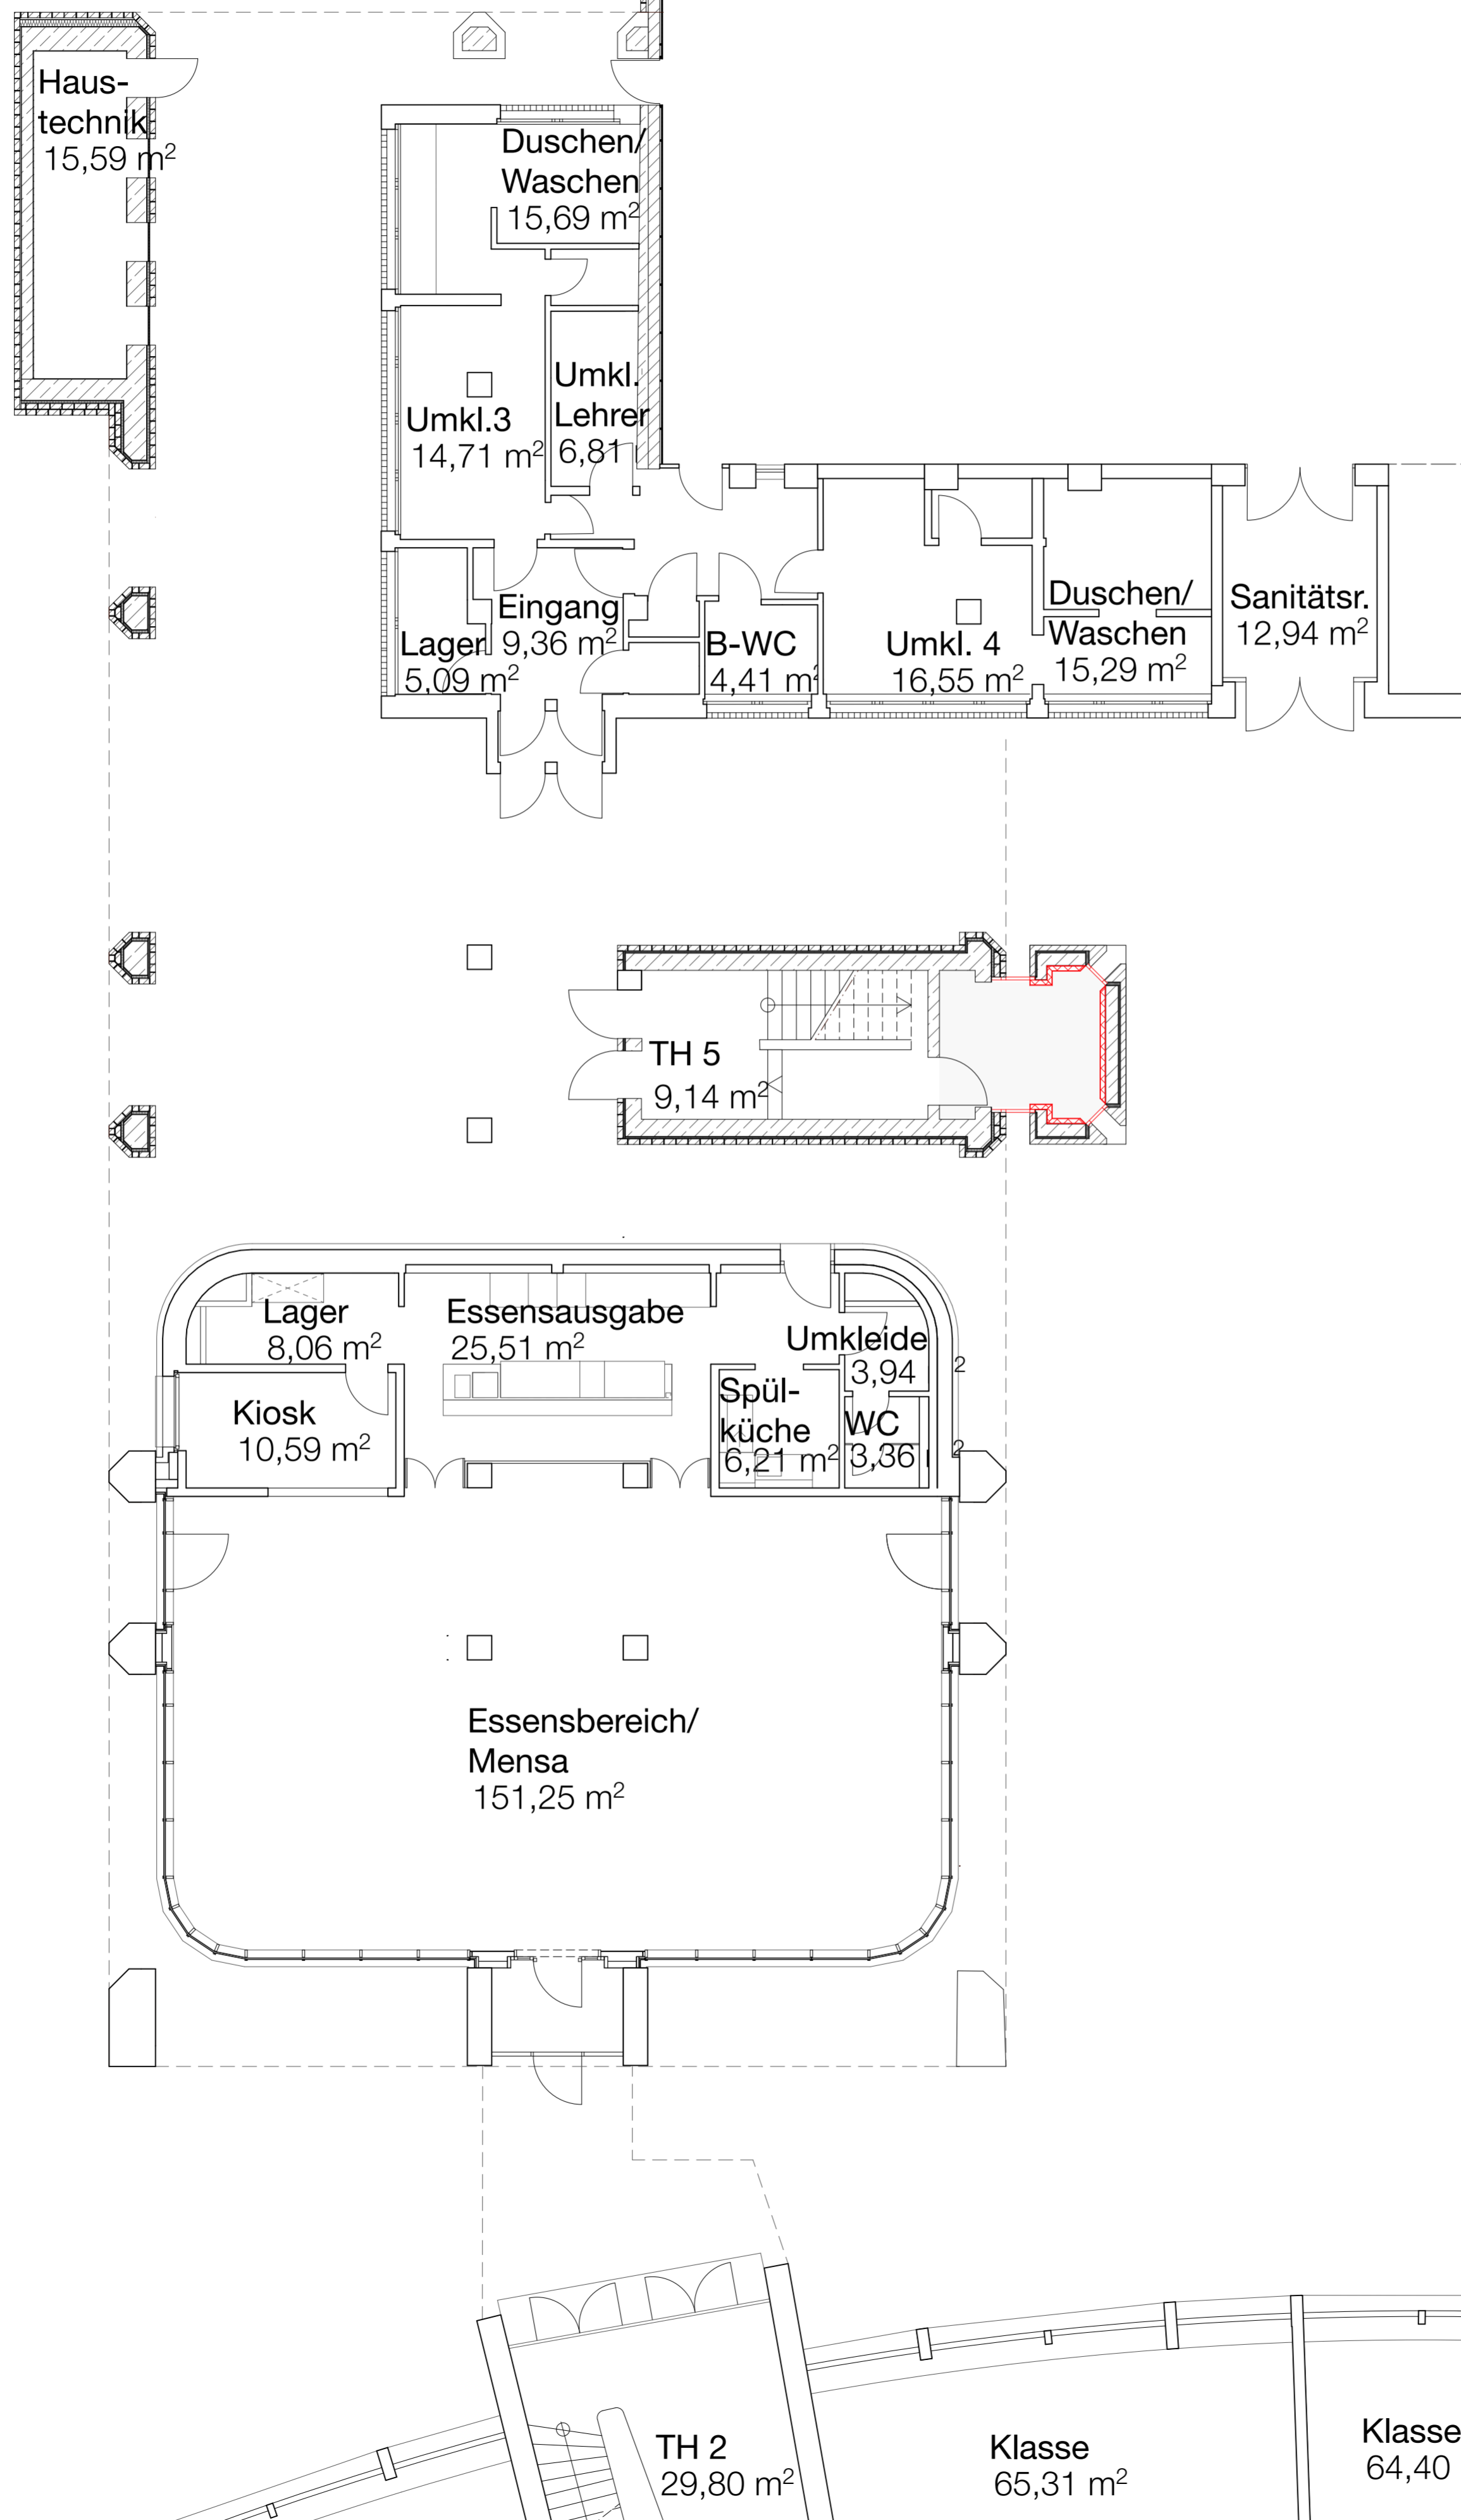

PLANSTÄNDE:

Planstand / Index	Bearbeiter	Datum	Änderungen


Alle Maße sind am Bau zu prüfen!
 Maßstimmigkeiten sind sofort mit dem Architekten zu klären. Für Maßfehler haftet allein der Auftragnehmer. Maßbezüge gelten vor Einzelmaßen.
 Bei der Bauausführung sind die Planungen der Sonderfachleute zu beachten. Firmendetails und -ausführungszeichnungen gelten nur mit dem Freigabevermerk des Architekten.
 Widersprüchliche Angaben in den Architektenplänen und den Ausführungsplänen der Fachplaner sind unverzüglich und vor Ausführung schriftlich anzukündigen.
 Alle Höhenangaben sind auf OKFF bezogen, sofern nicht anders vermerkt.
 Sämtliche Zeichnungen basieren auf den uns übergebenen Bestandsplänen, sowie Vermesserdaten. Abweichungen zur tatsächlichen Bausubstanz bleiben vorbehalten.

Projektkurztitel: GPL 300	Plannummer: /	Index: Freigabestatus: /
Zeichnung: Sanierung Trakt 4	Datum: 07.06.2024	Planstatus: Dokumentation LP3
Grundriss Erdgeschoss	Planungsstand: Entwurfsplanung	Maßstab: 1:100
	gezeichnet: kp	
Projekt: Gymnasium Paulinum Am Stadtgraben 30 48143 Münster		
Bauherr: Stadt Münster - Amt für Immobilienmanagement Albersloher Weg 33 48155 Münster		
Architekt: Peter Bastian Architekten BDA Hafenweg 24 48155 Münster Tel: 0251 60 92 27-10 Fax: 0251 60 92 27-11		
Planfreigabe:	Freigabedatum:	



Gesamtmaße
Öffnungsmaße
Innenmaße

8,42⁵
8,42⁵
6,83
24
1,12
2,48
4,54⁵
1,07
2,25
1,07
2,55
1,07
15
1,07
2,53
1,07
15
6,16
6,15
7,07
11,63
2,04
61

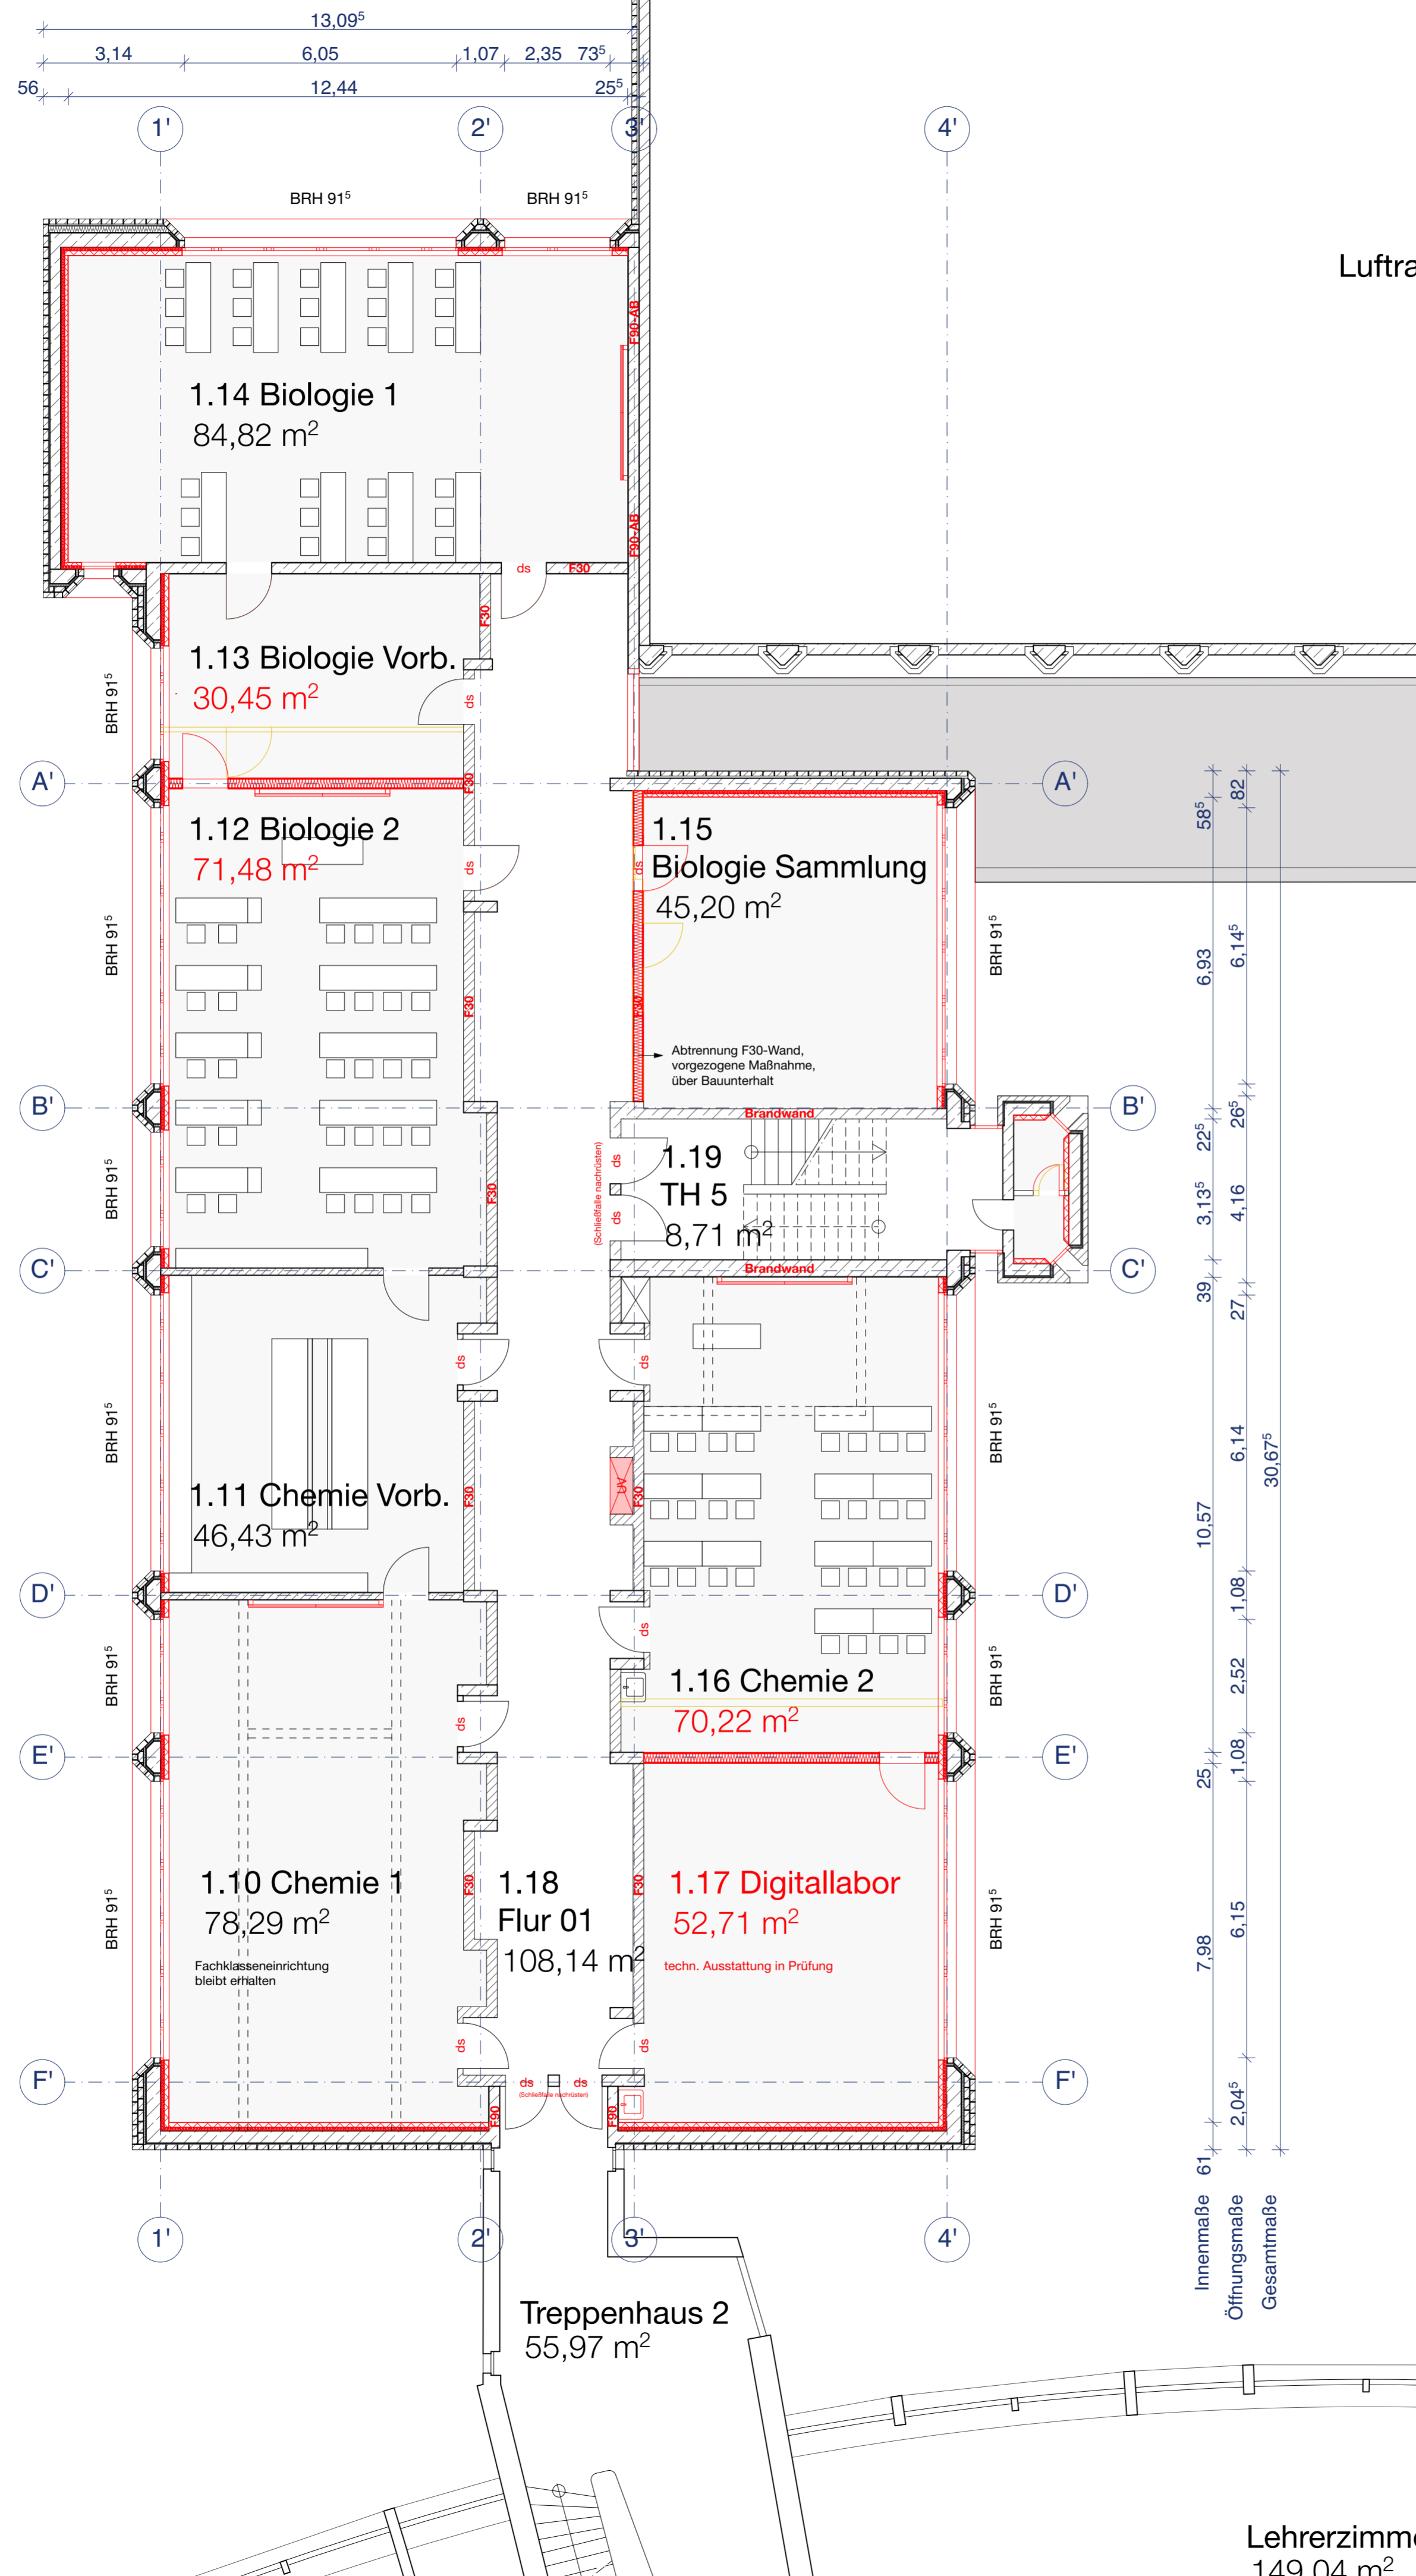

PLANSTÄNDE:

Planstand / Index	Bearbeiter	Datum	Änderungen

Alle Maße sind am Bau zu prüfen!
Maßstimmigkeiten sind sofort mit dem Architekten zu klären. Für Maßfehler haftet allein der Auftragnehmer. Maßbezüge gelten vor Einzelmaßen.
Bei der Bauausführung sind die Planungen der Sonderfachleute zu beachten. Firmendetails und -ausführungszeichnungen gelten nur mit dem Freigabevermerk des Architekten.
Widersprüchliche Angaben in den Architektenplänen und den Ausführungsplänen der Fachplaner sind unverzüglich und vor Ausführung schriftlich anzukündigen.
Alle Höhenangaben sind auf OKFF bezogen, sofern nicht anders vermerkt.
Sämtliche Zeichnungen basieren auf den uns übergebenen Bestandsplänen, sowie Vermessungsdaten. Abweichungen zur tatsächlichen Bausubstanz bleiben vorbehalten.


Projektkurztitel: GPL 301	Plannummer: /	Index: Freigabestatus: /
Zeichnung: Sanierung Trakt 4	Datum: 07.06.2024	Planstatus: Dokumentation LP3
Grundriss 1. Obergeschoss	Planungsstand: Entwurfsplanung	Maßstab: 1:100
	gezeichnet: kp	

Projekt:
Gymnasium Paulinum
Am Stadtgraben 30 48143 Münster

Bauherr:
Stadt Münster - Amt für Immobilienmanagement
Albersloher Weg 33 48155 Münster

Architekt:
Peter Bastian Architekten BDA
Hafenweg 24 48155 Münster Tel: 0251 60 92 27-10 Fax: 0251 60 92 27-11

Planfreigabe: Freigabedatum:

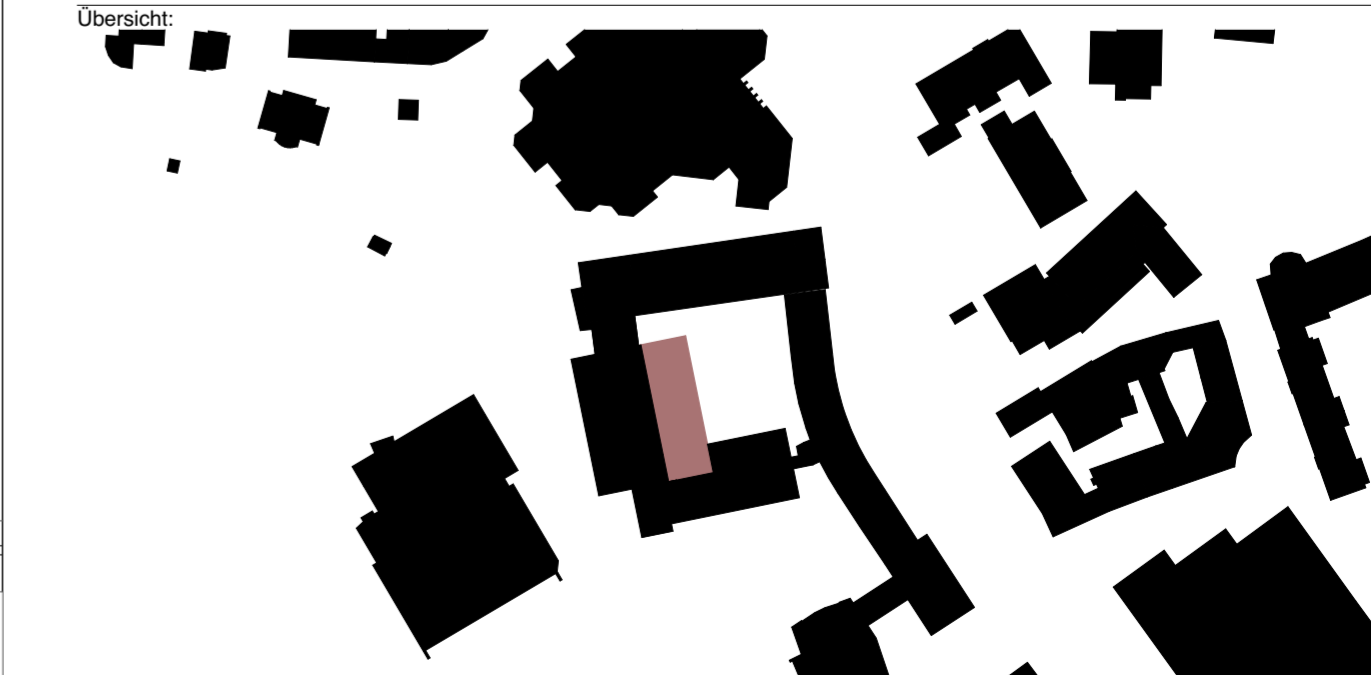


Gesamtmaße
Öffnungsmaße
Innenmaße

Innenmaße 61
Öffnungsmaße 2,04⁵
Gesamtmaße 30,67⁵

Lehrerzimmer
149,04 m²

Treppenhaus 2
55,97 m²

Gesamtmaße
 Öffnungsmaße
 Innenmaße

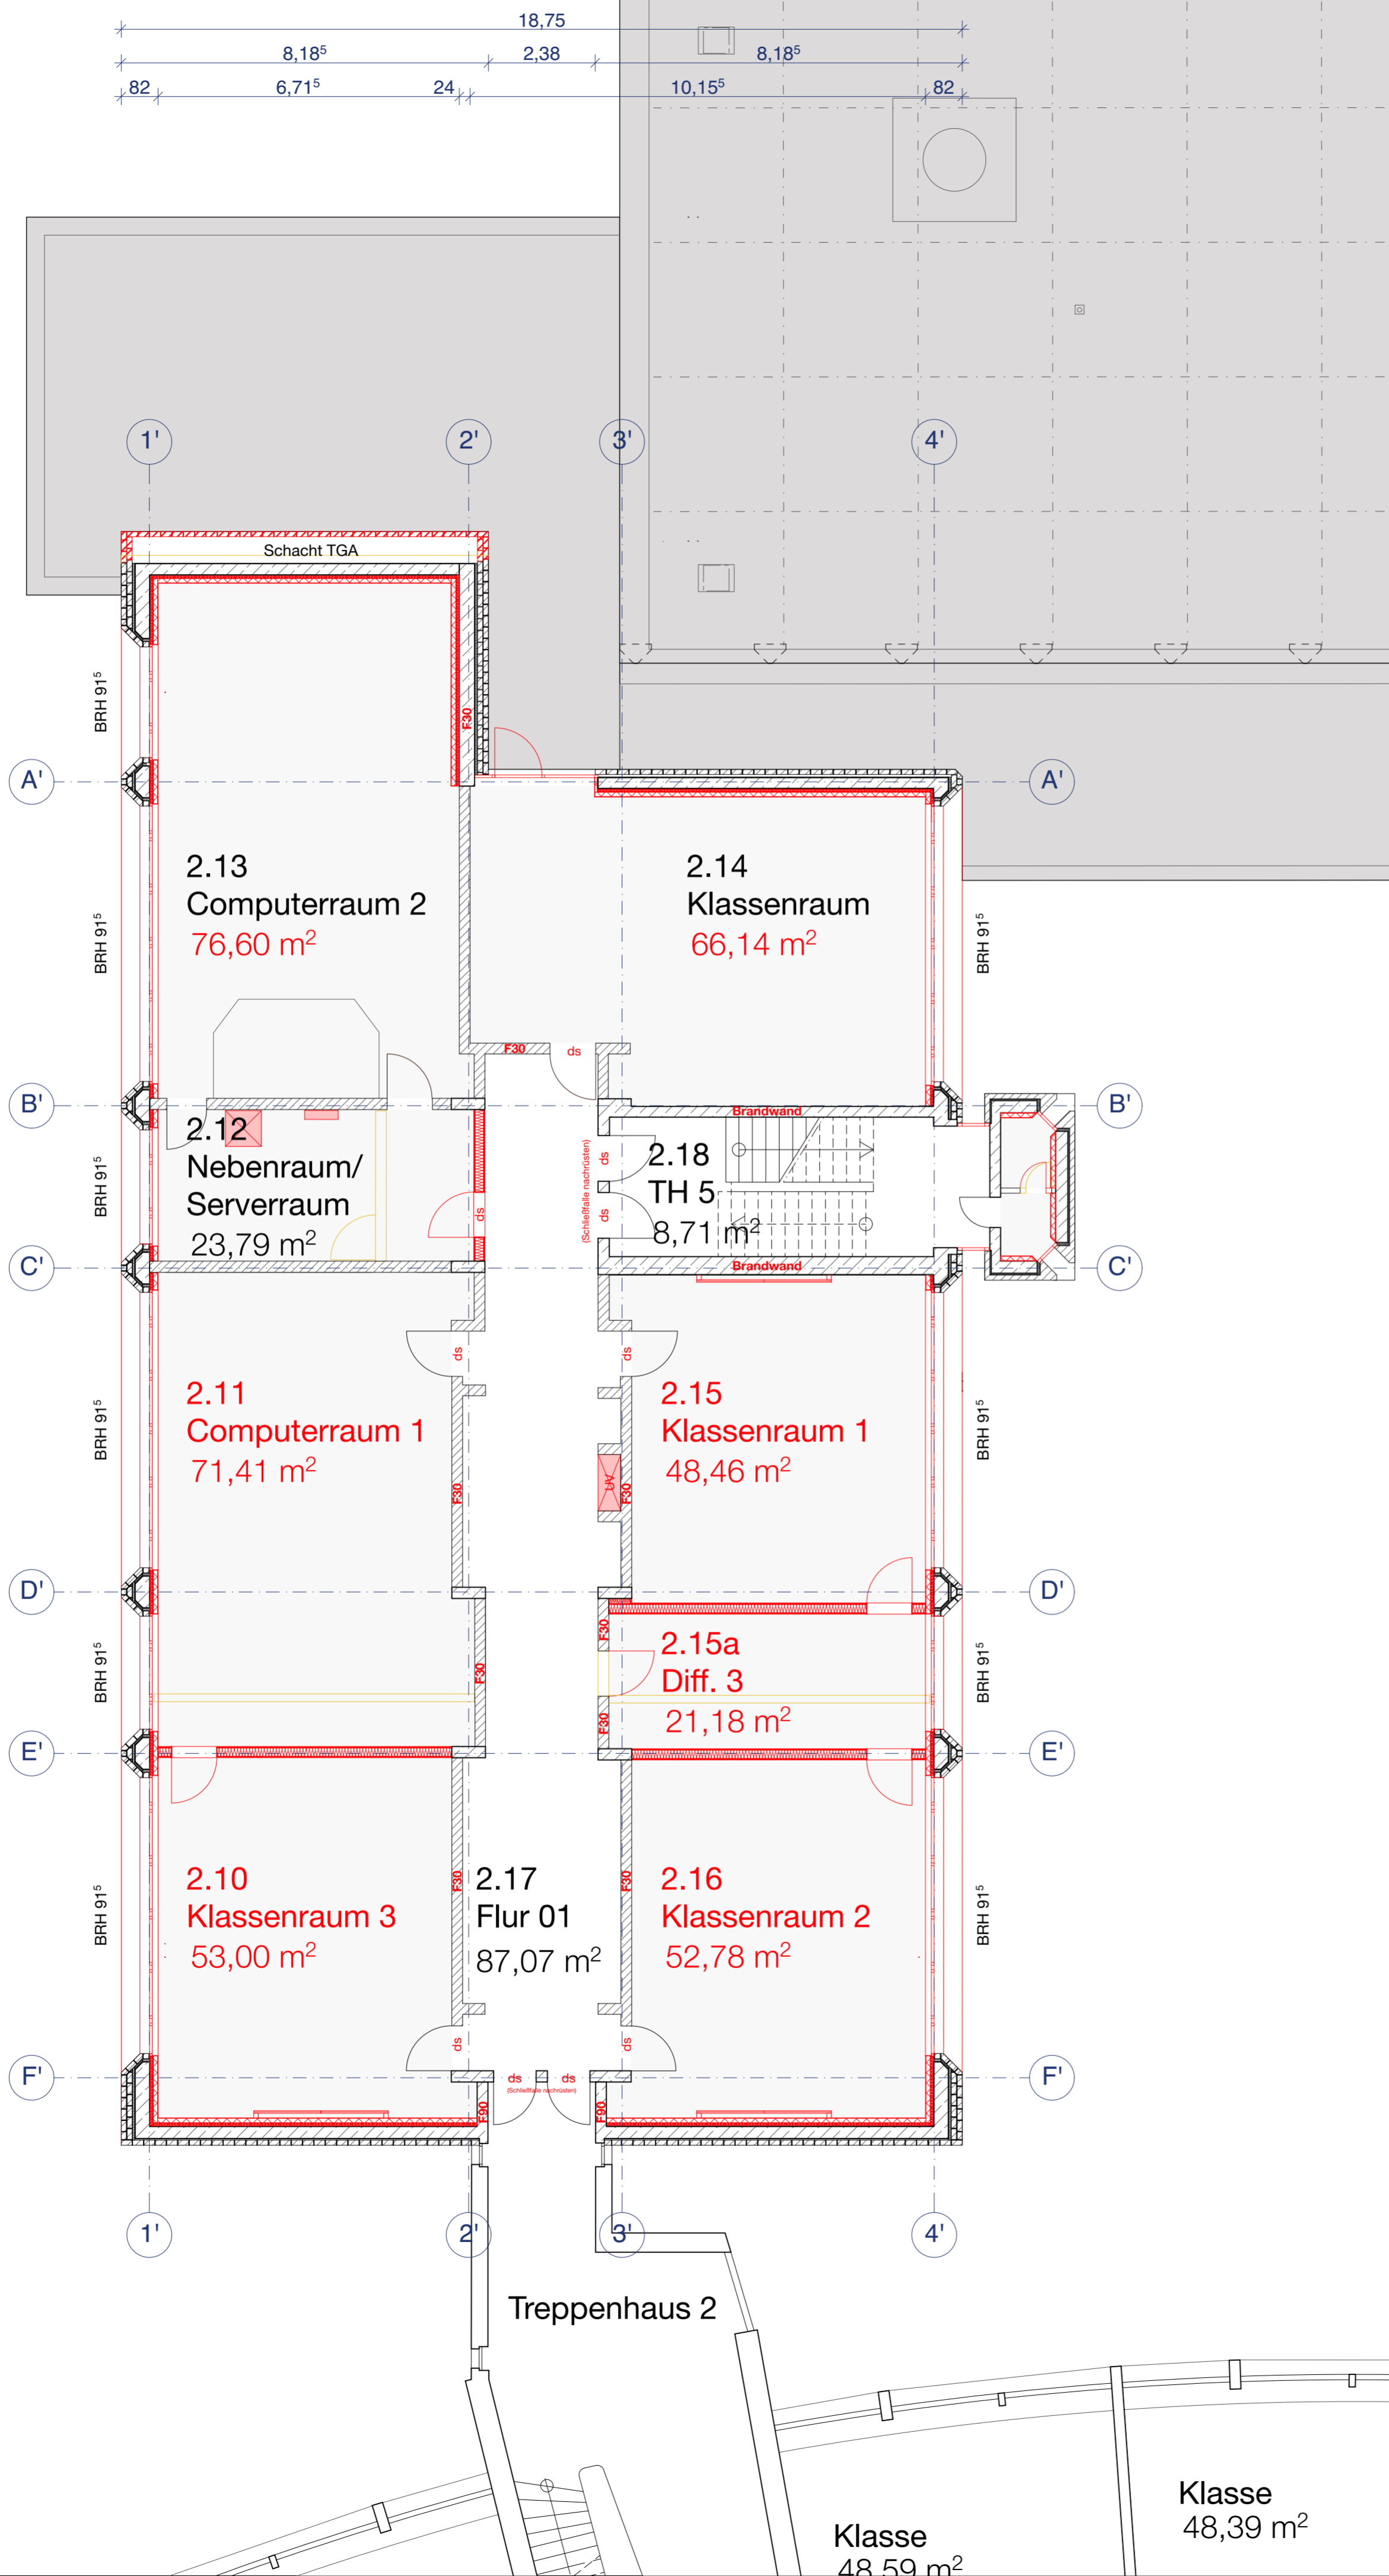

PLANSTÄNDE:

Planstand / Index	Bearbeiter	Datum	Änderungen

Alle Maße sind am Bau zu prüfen!
 Maßstimmigkeiten sind sofort mit dem Architekten zu klären. Für Maßfehler haftet allein der Auftragnehmer. Maßbezüge gelten vor Einzelmaßen.
 Bei der Bauausführung sind die Planungen der Sonderfachleute zu beachten. Firmendetails und -ausführungszeichnungen gelten nur mit dem Freigabevermerk des Architekten.
 Widersprüchliche Angaben in den Architektenplänen und den Ausführungsplänen der Fachplaner sind unverzüglich und vor Ausführung schriftlich anzukündigen.
 Alle Höhenangaben sind auf OKFF bezogen, sofern nicht anders vermerkt.
 Sämtliche Zeichnungen basieren auf den uns übergebenen Bestandsplänen, sowie Vermessungsdaten. Abweichungen zur tatsächlichen Bausubstanz bleiben vorbehalten.

Projektkurztitel: GPL 302	Plannummer: /	Index: Freigabestatus: /
Zeichnung: Sanierung Trakt 4	Datum: 07.06.2024	Planstatus: Dokumentation LP3
Grundriss 2. Obergeschoss	Planungsstand: Entwurfsplanung	Maßstab: 1:100
	gezeichnet: kp	
Projekt: Gymnasium Paulinum Am Stadtgraben 30 48143 Münster		
Bauherr: Stadt Münster - Amt für Immobilienmanagement Albersloher Weg 33 48155 Münster		
Architekt: Peter Bastian Architekten BDA Hafenweg 24 48155 Münster Tel: 0251 60 92 27-10 Fax: 0251 60 92 27-11		
Planfreigabe:	Freigabedatum:	



Peter Bastian Architekten BDA



PLANSTÄNDE:


Planstand / Index	Bearbeiter	Datum	Änderungen

Alle Maße sind am Bau zu prüfen!
 Maßstimmigkeiten sind sofort mit dem Architekten zu klären. Für Maßfehler haftet allein der Auftragnehmer. Maßbezüge gelten vor Einzelmaßen.
 Bei der Bauausführung sind die Planungen der Sonderfachleute zu beachten. Firmendetails und -ausführungszeichnungen gelten nur mit dem Freigabevermerk des Architekten.
 Widersprüchliche Angaben in den Architektenplänen und den Ausführungsplänen der Fachplaner sind unverzüglich und vor Ausführung schriftlich anzukündigen.
 Alle Höhenangaben sind auf OKFF bezogen, sofern nicht anders vermerkt.
 Sämtliche Zeichnungen basieren auf den uns übergebenen Bestandsplänen, sowie Vermesserdaten. Abweichungen zur tatsächlichen Bausubstanz bleiben vorbehalten.

Projektkurztitel: GPL 400	Plannummer: /	Index: Freigabestatus:
Zeichnung: Sanierung Trakt 4	Ansicht Ost	Datum: 17.06.2024 Planstatus: Dokumentation LP3 Planungsstand: Entwurfsplanung Maßstab: 1:100 gezeichnet: sk
Projekt: Gymnasium Paulinum Am Stadtgraben 30 48143 Münster		
Bauherr: Stadt Münster - Amt für Immobilienmanagement Albersloher Weg 33 48155 Münster		
Architekt: Peter Bastian Architekten BDA Hafenweg 24 48155 Münster Tel: 0251 60 92 27-10 Fax: 0251 60 92 27-11		
Planfreigabe:	Freigabedatum:	



Peter Bastian Architekten BDA

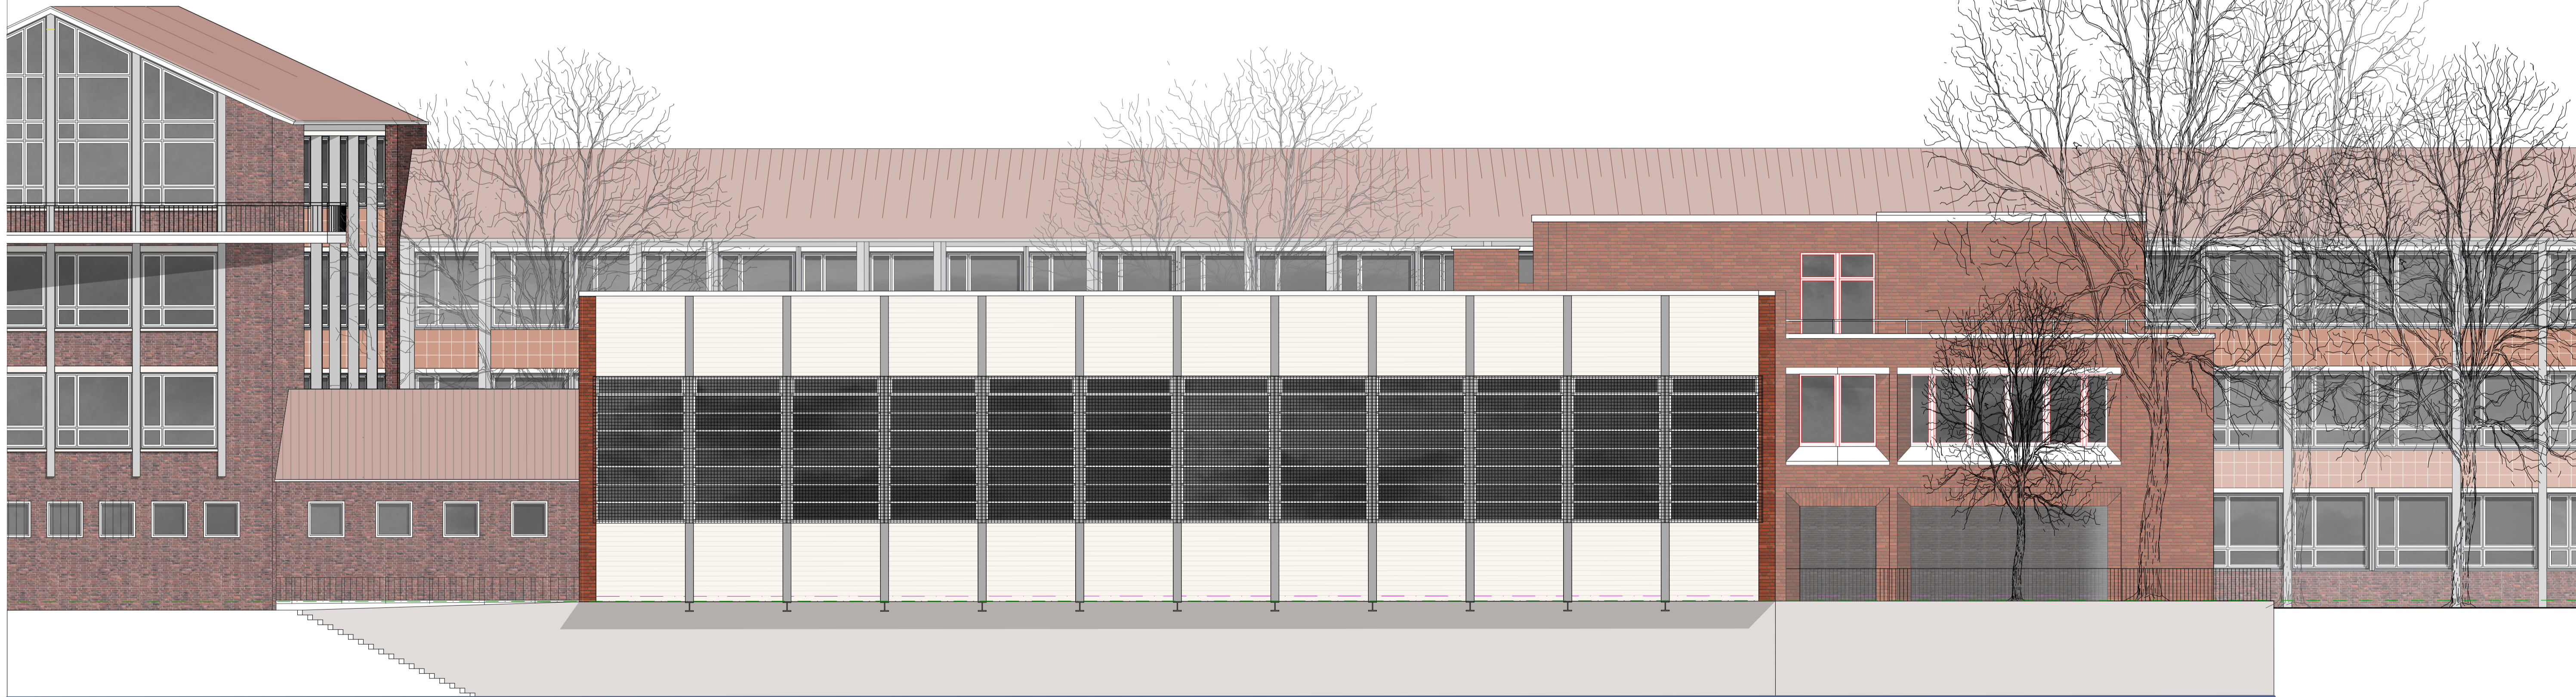

West-Ansicht


PLANSTÄNDE:

Planstand / Index	Bearbeiter	Datum	Änderungen

Alle Maße sind am Bau zu prüfen!
 Maßstimmigkeiten sind sofort mit dem Architekten zu klären. Für Maßfehler haftet allein der Auftragnehmer. Maßbezüge gelten vor Einzelmaßen.
 Bei der Bauausführung sind die Planungen der Sonderfachleute zu beachten. Firmendetails und -ausführungszeichnungen gelten nur mit dem Freigabevermerk des Architekten.
 Widersprüchliche Angaben in den Architektenplänen und den Ausführungsplänen der Fachplaner sind unverzüglich und vor Ausführung schriftlich anzukündigen.
 Alle Höhenangaben sind auf OKFF bezogen, sofern nicht anders vermerkt.
 Sämtliche Zeichnungen basieren auf den uns übergebenen Bestandsplänen, sowie Vermesserdaten. Abweichungen zur tatsächlichen Bausubstanz bleiben vorbehalten.

Projektkurztitel: GPL 401	Plannummer: /	Index: Freigabestatus:
Zeichnung: Sanierung Trakt 4	Datum: 17.06.2024	Planstatus: Dokumentation LP3
Ansicht West	Planungsstand: Entwurfsplanung	Maßstab: 1:100
	gezeichnet: sk	
Projekt: Gymnasium Paulinum Am Stadtgraben 30 48143 Münster		
Bauherr: Stadt Münster - Amt für Immobilienmanagement Albersloher Weg 33 48155 Münster		
Architekt: Peter Bastian Architekten BDA Hafenweg 24 48155 Münster Tel: 0251 60 92 27-10 Fax: 0251 60 92 27-11		
Planfreigabe:	Freigabedatum:	



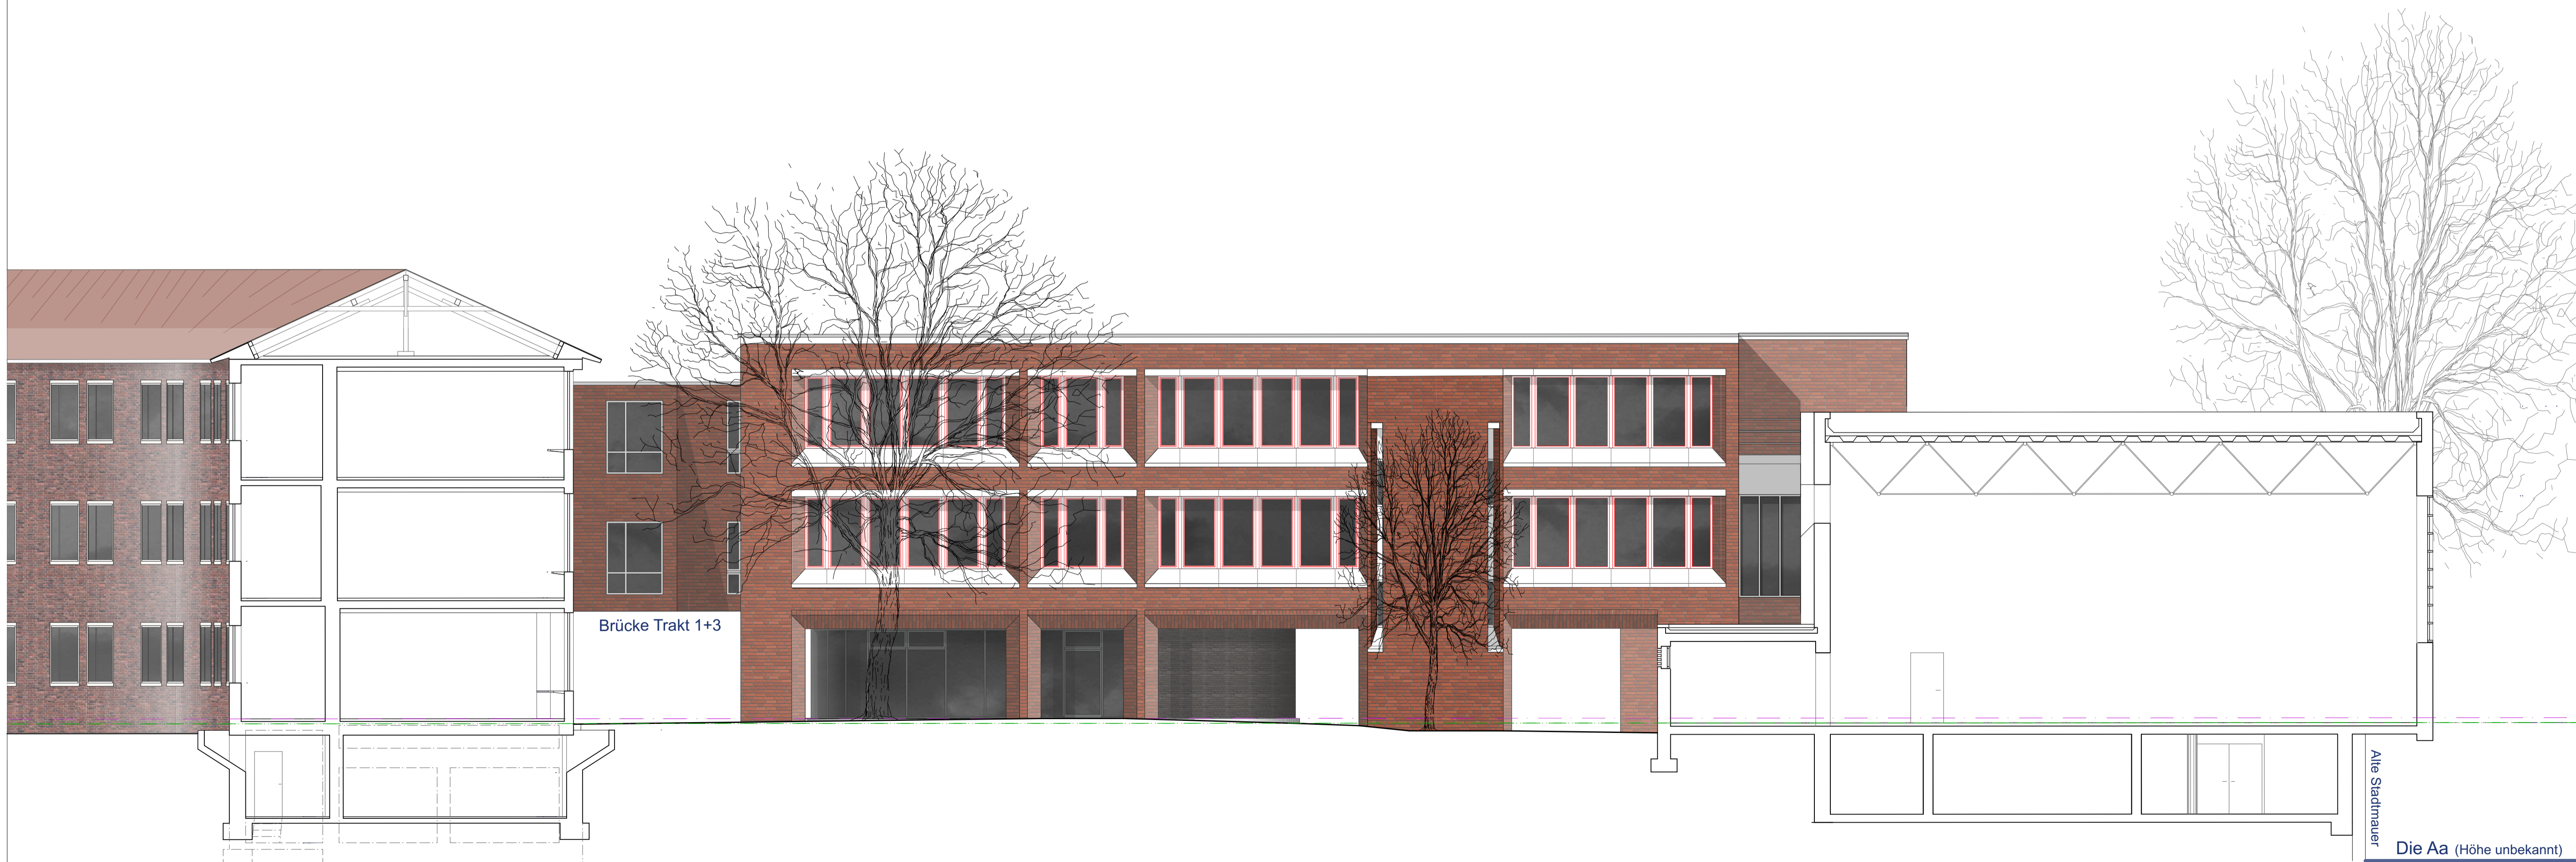

Schnitt 3-3

Trakt 1 → | ← Trakt 4

Nord- Ost - Ansicht


Schnitt 7-7

PLANSTÄNDE:

Planstand / Index	Bearbeiter	Datum	Änderungen


Alle Maße sind am Bau zu prüfen!
 Maßstimmigkeiten sind sofort mit dem Architekten zu klären. Für Maßfehler haftet allein der Auftragnehmer. Maßbezüge gelten vor Einzelmaßen.
 Bei der Bauausführung sind die Planungen der Sonderfachleute zu beachten. Firmendetails und -ausführungszeichnungen gelten nur mit dem Freigabevermerk des Architekten.
 Widersprüchliche Angaben in den Architektenplänen und den Ausführungsplänen der Fachplaner sind unverzüglich und vor Ausführung schriftlich anzukündigen.
 Alle Höhenangaben sind auf OKFF bezogen, sofern nicht anders vermerkt.
 Sämtliche Zeichnungen basieren auf den uns übergebenen Bestandsplänen, sowie Vermesserdaten. Abweichungen zur tatsächlichen Bausubstanz bleiben vorbehalten.

Projektkurztitel: GPL 402	Plannummer: /	Index: Freigabestatus: /
Zeichnung: Sanierung Trakt 4	Datum: 17.06.2024	Planstatus: Dokumentation LP3
Ansicht Nord	Planungsstand: Entwurfsplanung	Maßstab: 1:100
	gezeichnet: sk	
Projekt: Gymnasium Paulinum Am Stadtgraben 30 48143 Münster		
Bauherr: Stadt Münster - Amt für Immobilienmanagement Albersloher Weg 33 48155 Münster		
Architekt: Peter Bastian Architekten BDA Hafenweg 24 48155 Münster Tel: 0251 60 92 27-10 Fax: 0251 60 92 27-11		
Planfreigabe:	Freigabedatum:	

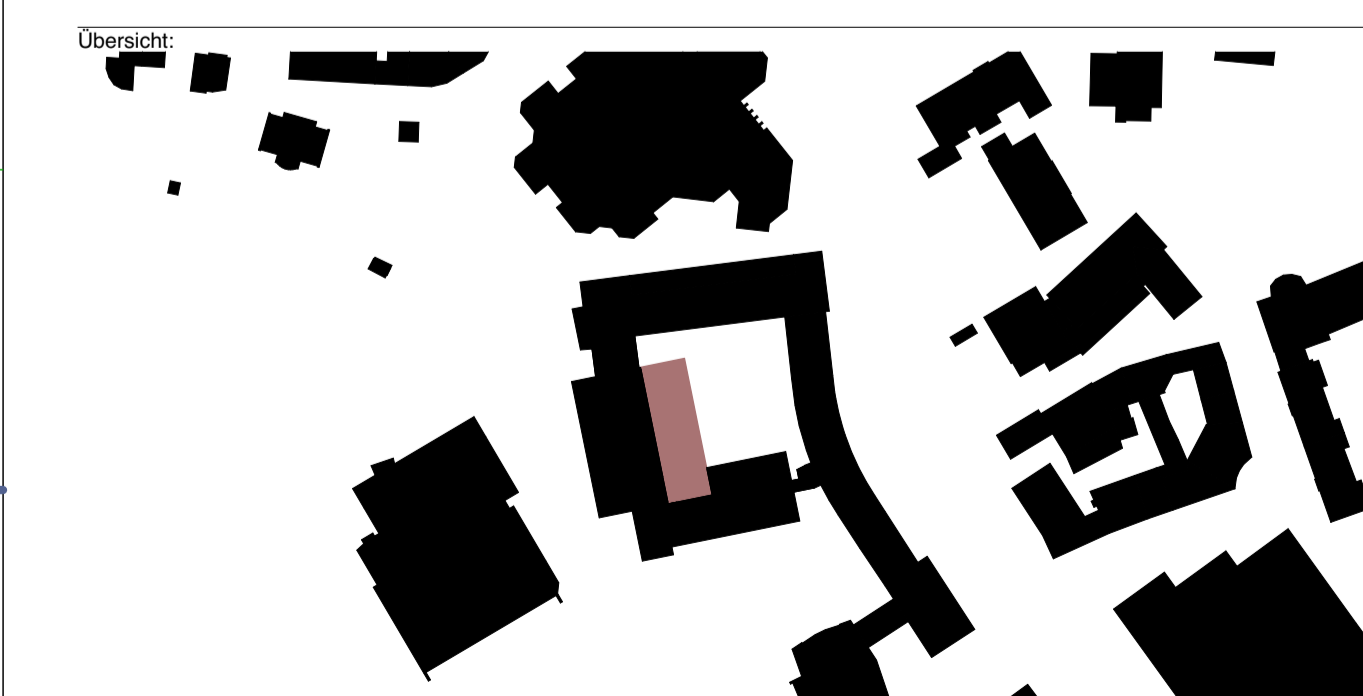

Peter Bastian Architekten BDA

Bemerkung: Der angegebene Maßstab gilt nur bei Ausgabe in Original Blattgröße! 0,594 x 1,000 m

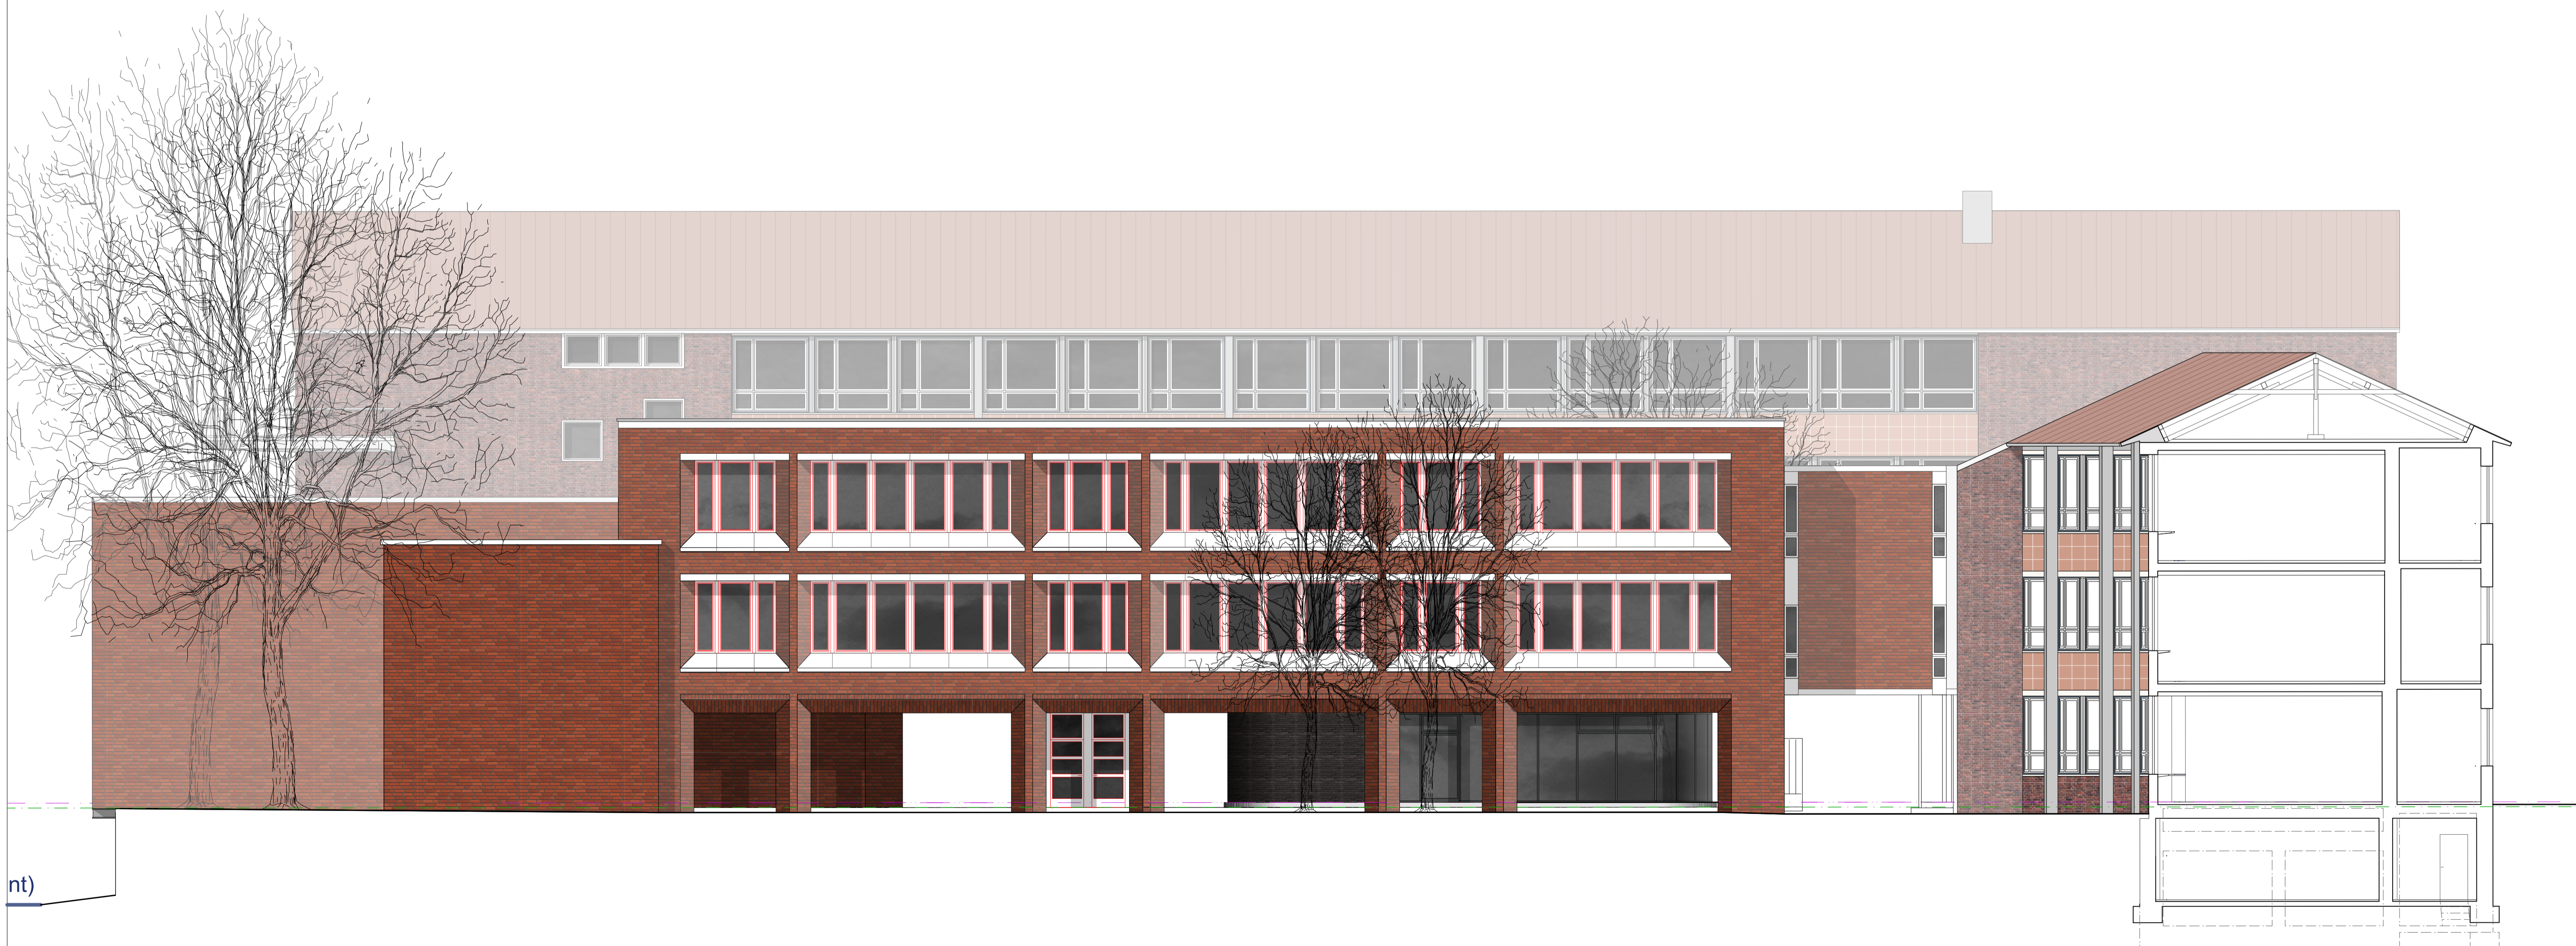

Trakt 3 → ← Trakt 4

Süd-Ansicht

Trakt 1

PLANSTÄNDE:

Planstand / Index	Bearbeiter	Datum	Änderungen

Alle Maße sind am Bau zu prüfen!
 Maßstimmigkeiten sind sofort mit dem Architekten zu klären. Für Maßfehler haftet allein der Auftragnehmer. Maßbezüge gelten vor Einzelmaßen.
 Bei der Bauausführung sind die Planungen der Sonderfachleute zu beachten. Firmendetails und -ausführungszeichnungen gelten nur mit dem Freigabevermerk des Architekten.
 Widersprüchliche Angaben in den Architektenplänen und den Ausführungsplänen der Fachplaner sind unverzüglich und vor Ausführung schriftlich anzukündigen.
 Alle Höhenangaben sind auf OKFF bezogen, sofern nicht anders vermerkt.
 Sämtliche Zeichnungen basieren auf den uns übergebenen Bestandsplänen, sowie Vermessungsdaten. Abweichungen zur tatsächlichen Bausubstanz bleiben vorbehalten.

Projektkurztitel: **GPL 403** Index: **Freigabestatus: /**


Zeichnung: **Sanierung Trakt 4** Datum: **17.06.2024**
 Ansicht Süd Planstatus: **Dokumentation LP3**
 Planungsstand: **Entwurfsplanung**
 Maßstab: **1:100**
 gezeichnet: **sk**

Projekt: **Gymnasium Paulinum**
 Am Stadtgraben 30 48143 Münster

Bauherr: **Stadt Münster - Amt für Immobilienmanagement**
 Albersloher Weg 33 48155 Münster

Architekt: **Peter Bastian Architekten BDA**
 Hafenvweg 24 48155 Münster Tel: 0251 60 92 27-10 Fax: 0251 60 92 27-11

Planfreigabe: Freigabedatum:

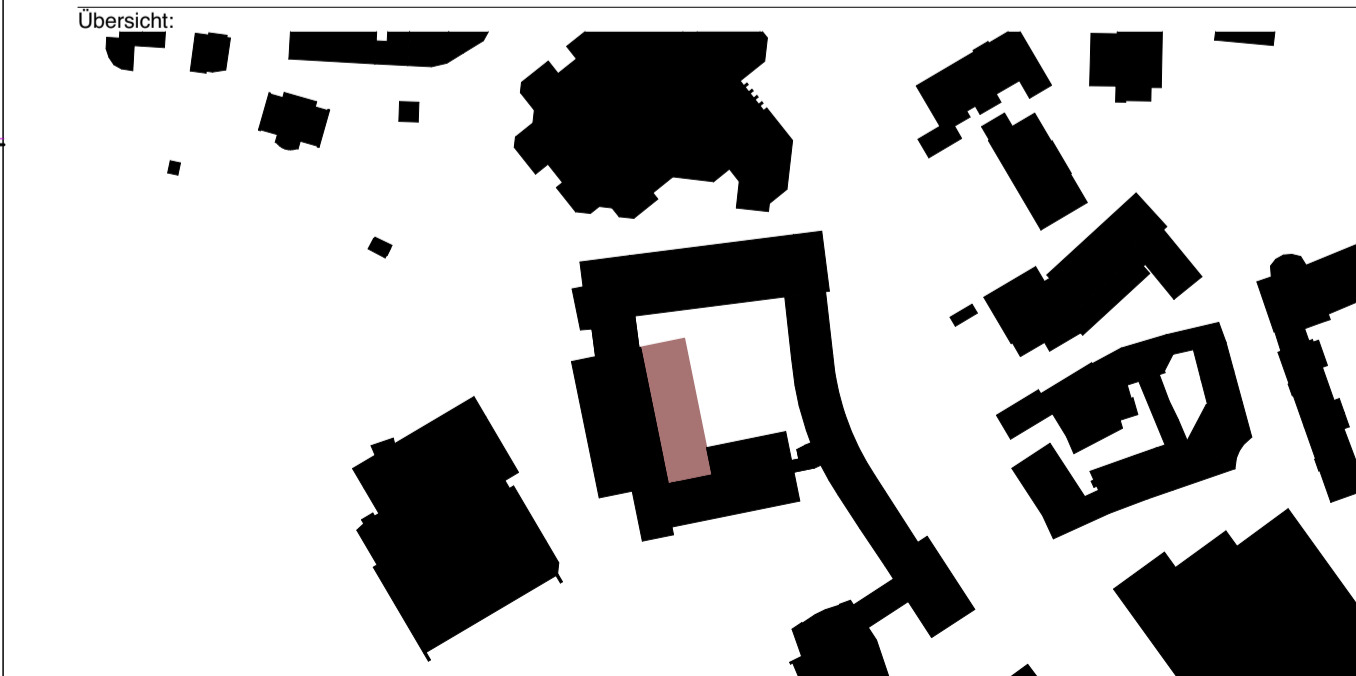

Peter Bastian Architekten BDA

Bemerkung: Der angegebene Maßstab gilt nur bei Ausgabe in Original Blattgröße! 0,594 x 1,000 m

