


LEGENDE

UK	UNTERKANTE
OK	OBERKANTE
YK	VORDERKANTE
FF	FERTIGFLUSSBODEN
RF	ROHFLUSSBODEN
G	GELÄNDE
D	DECKE
AHD	ABHANGEBECKE
UZ	UNTERZUG
BRH	BÜSTUNGSHÖHE VON OKFF
RR	REGENROHR
	ERDREICH
BA	BODENABLAUF
BD	BODENDURCHBRUCH
DD	DECKENDURCHBRUCH
WD	WANDURCHBRUCH
WS	WANDSCHLITZ
/E	ELEKTRO
/H/K/L/S	HEIZUNG / KÄLTE / LÜFTUNG / SANITÄR
T-DSS	DICHT- UND SELBSTSCHLIEBENDE TÜR
(IH-JFH)	(HOCH-) FEUERHEMMEND (60) 30
(IH-JFB)	(HOCH-) FEUERBESTÄNDIG (120) 90
BW	FEUERBESTÄNDIG - BRANDWAND
BABW	IN BAUART EINER BRANDWAND
T-FWJ	TÜR MIT FEUERWIDERSTAND (FH/HFH/FB/-RD)
T-RD	RAUCHDICHT- UND SELBSTSCHLIEBENDE TÜR
T-DSS	DICHT- UND SELBSTSCHLIEBENDE TÜR

V/0018/2026 Anlage 1

ÜBERARBEITUNG ZUR ABGABE IPHB	
ÄNDERUNG	DATUM NAME INDEX
	25.09.25 GK b
	a

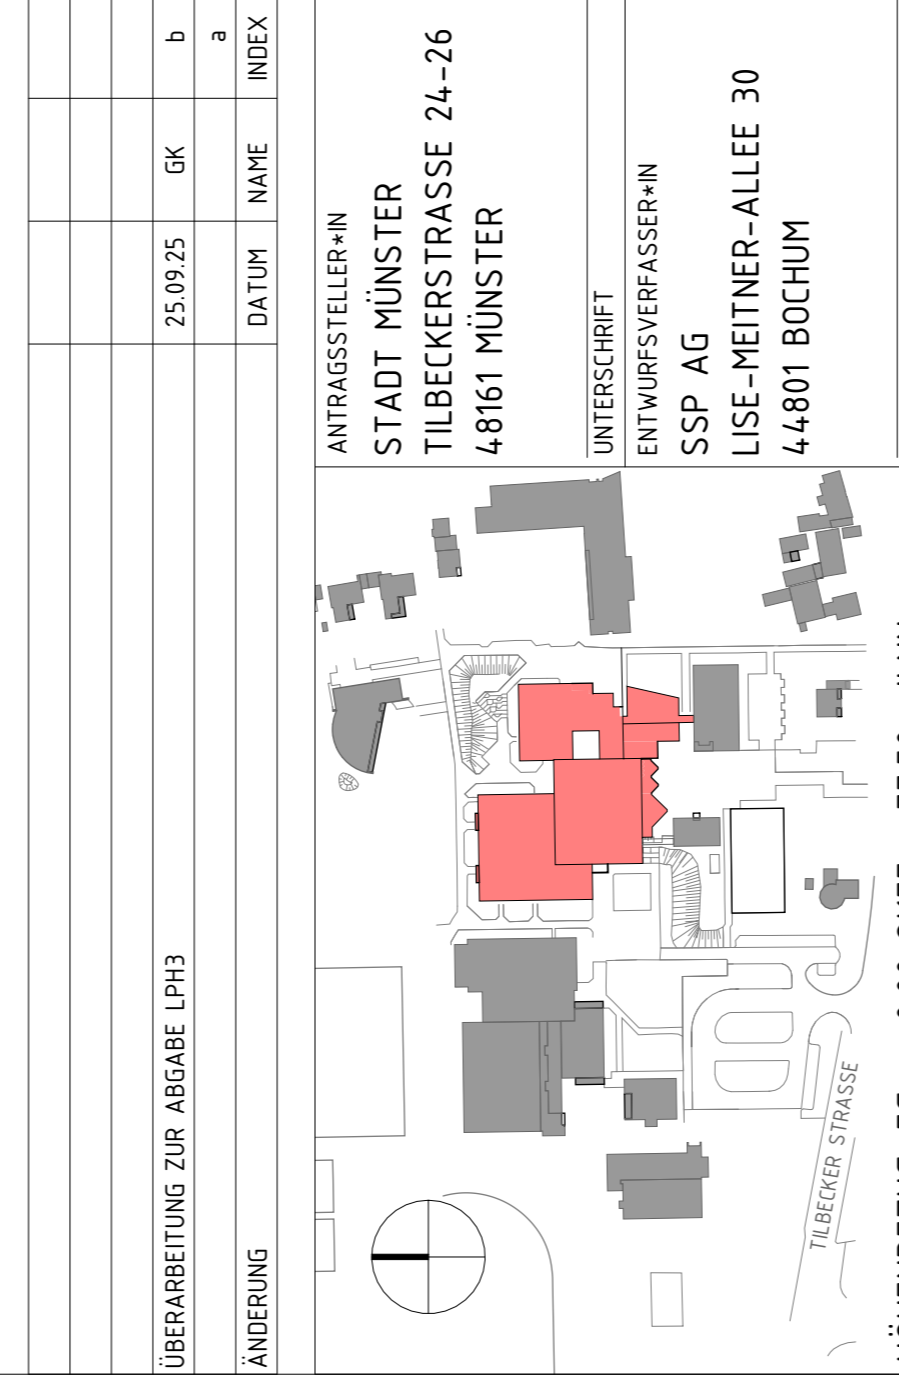

HÖHENBEZUG: EG = ±0.00 OKFF = 77.50m ü.NNN
 PROJEKTNAME: GESAMTSCHULE MÜNSTER-WEST
 TILBECKERSTRASSE 24-26
 48161 MÜNSTER

AUFTRAGGEBER*IN: STADT MÜNSTER - AMT FÜR IMMOBILIENMANAGEMENT
 ALBERSLOHER WEG 33
 48155 MÜNSTER

PLANBEZEICHNUNG	PLANUNGSPHASE
GRUNDRISS UZ	ENTWURF
BAUTEIL	GEBÄUDE A
PLANSCHLÜSSEL/DATENNAME	PLAN-NR.
745-3-200_BT_A-DPL_GR_UZ-2025-200-b	200
DATUM ERSTELLT	PROJEKT-NR.
17.04.2025 / GK	244.71
DATUM PLANSTAND	MAßSTAB
25.09.2025	1:200
BLATT-GR.	GRUNDLAGE
594 x 841	

SSP AG
 TILBECKERSTRASSE 24-26
 48161 MÜNSTER

SSP AG
 T 00234-30709-0
 F 00234-30709-11
 44801 BOCHUM
 info@ssp.ag www.ssp.ag


DR-CODE

LEGENDE

	UNTERKANTE
	OBERKANTE
	NEU
	VORDERKANTE
	MAUERWERK
	STAHLBETON
	UMWEHRTER BETON
	BETONFERTIGTEIL
	TROCKENBAU
	HOLZ
	DÄMMUNG WEICH
	DÄMMUNG HART
	REGENROHR
	ERDREICH
	BA
	IHOCH-I) FEUERBESTÄNDIG (I20) 90
	FEUERBESTÄNDIG - BRANDWAND
	DECKENURCHBRUCH
	WANDURCHBRUCH
	TÜR MIT FEUERWIDERSTAND (FH/FH/FB/-RD)
	RAUCHDICHT- UND SELBSTSCHLIEßENDE TÜR
	ELEKTRO
	HEIZUNG / KÄLTE / LÜFTUNG / SANITÄR
	DICHT- UND SELBSTSCHLIEßENDE TÜR

V/0018/2026 Anlage 1

ÜBERARBEITUNG ZUR ABGABE	IPB	25.09.25	OK	b
ÄNDERUNG		DATUM	NAME	INDEX
				a

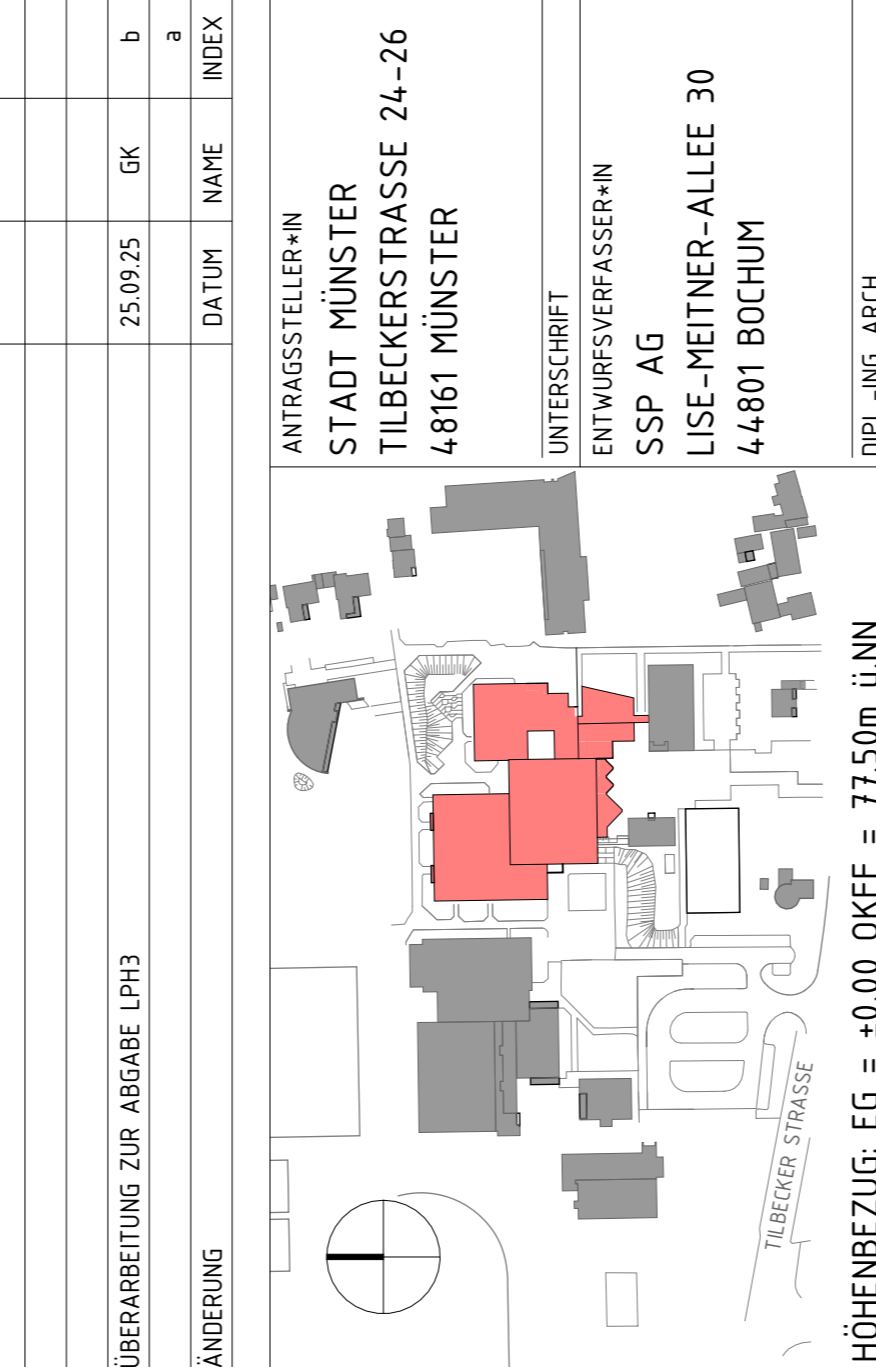


HÖHENBEZUG: EG = +0.00 OKFF = 77.50m üNN
 PROJEKTNAME
 GESAMTSCHULE MÜNSTER-WEST
 TILBECKERSTRASSE 24-26
 48161 MÜNSTER
 AUFTRAGGEBER*IN
 STADT MÜNSTER - AMT FÜR IMMOBILIENMANAGEMENT
 ALBERSLOHER WEG 33
 48155 MÜNSTER

PLANBEZEICHNUNG	DACHAUFSICHT	PLANPHASE	ENTWURF
BAUTEIL	GEBÄUDE A	PLAN-NR.	240
PLANSCHLÜSSEL/DATENNAME	745-3-240_BT_A-OPL_GR_DA-2025-200-b	INDEX	b
DATUM ERSTELLT	17.04.2025 / CK/GK	PROJEKT-NR.	MAI5TAB
DATUM PLANSTAND	25.09.2025	PROJEKT-NR.	244.71
BLATT-GR.	594 x 841	PROJEKT-NR.	1:200
GRUNDLAGE			

SSP AG
 T 00234-30709-0
 F 00234-30709-11
 LISE-MEITNER-ALLEE 30
 44801 BOCHUM
 info@ssp.ag
 www.ssp.ag

DR-CODE

VERBODEN DIESE ZEICHNUNG ODER IHR INHALT FÜR ANDERE PROJEKTE, VERTRÄGE, VEREINBARUNGEN ODER SONSTIGE ZWECKE NUTZEN OHNE DIE VORHERIGE SCHRIFTLICHE ZULASSUNG VON SSP AG. VERBODEN DIESE ZEICHNUNG ODER IHR INHALT FÜR ANDERE PROJEKTE, VERTRÄGE, VEREINBARUNGEN ODER SONSTIGE ZWECKE NUTZEN OHNE DIE VORHERIGE SCHRIFTLICHE ZULASSUNG VON SSP AG.

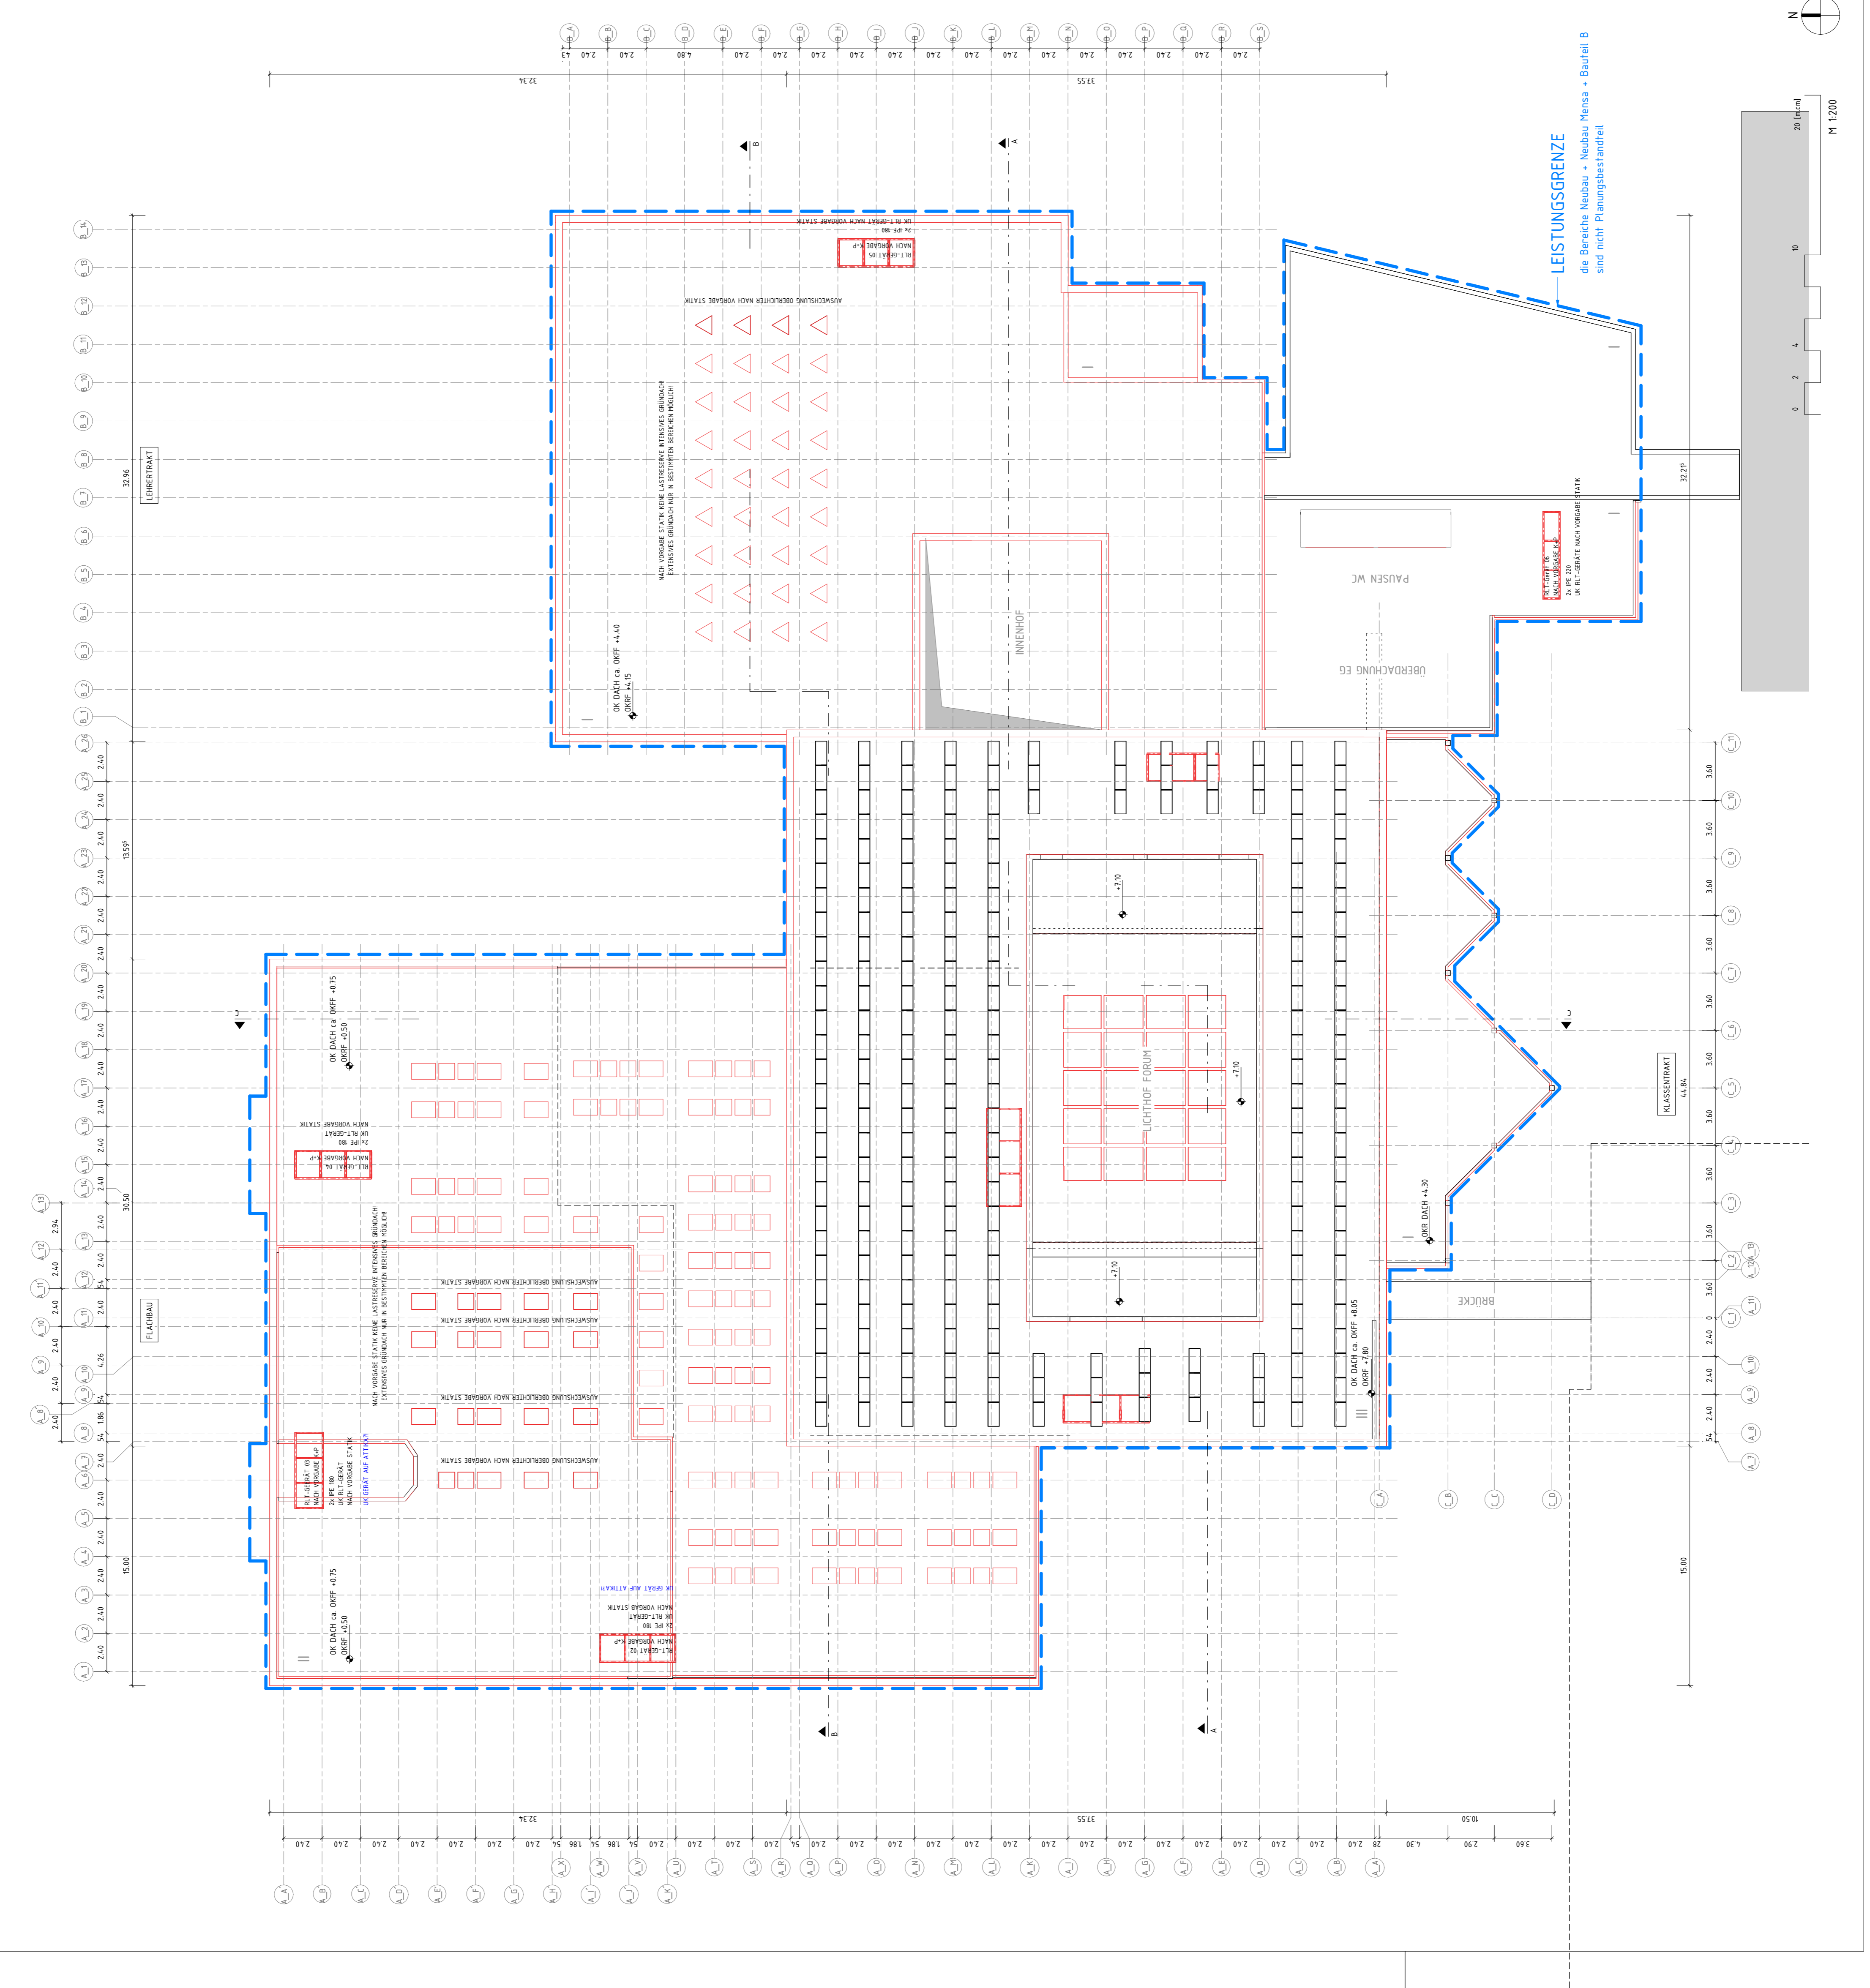

0 2 4 6 8 10
 20 (mm)
 M 1:200


SSP AG
 T 00234-30709-0
 F 00234-30709-11
 LISE-MEITNER-ALLEE 30
 44801 BOCHUM
 info@ssp.ag
 www.ssp.ag

DR-CODE

VERBODEN DIESE ZEICHNUNG ODER IHR INHALT FÜR ANDERE PROJEKTE, VERTRÄGE, VEREINBARUNGEN ODER SONSTIGE ZWECKE NUTZEN OHNE DIE VORHERIGE SCHRIFTLICHE ZULASSUNG VON SSP AG. VERBODEN DIESE ZEICHNUNG ODER IHR INHALT FÜR ANDERE PROJEKTE, VERTRÄGE, VEREINBARUNGEN ODER SONSTIGE ZWECKE NUTZEN OHNE DIE VORHERIGE SCHRIFTLICHE ZULASSUNG VON SSP AG.





LEGENDE	UK	UNTERKANTE
	UK	UNTERKANTE
	OK	OBERRKANTE
	YK	VORDERKANTE
	FF	FERTIGFLUSSBODEN
	RF	ROHFLUSSBODEN
	G	GELÄNDE
	D	DECKE
	AHD	ABHANGEBECKE
	UZ	UNTERZUG
	BRH	BÜSTUNGSHÖHE VON OKFF
	RR	REGENROHR
	BA	(HOCH-) FEUERHEMEND (60) 30
	BD	(HOCH-) FEUERBESTÄNDIG (I20) 90
	DD	FEUERBESTÄNDIG - BRANDWAND
	WD	BAW IN BAUART EINER BRANDWAND
	WS	TÜR MIT FEUERWIDERSTAND (FH/HFH/FB/-RD)
	T-RD	RAUCHDICHT- UND SELBSTSCHLIEBENDE TÜR
	T-JS	DICHTSCHLIEBENDE TÜR
	T-DSS	DICHT- UND SELBSTSCHLIEBENDE TÜR


ÜBERARBEITUNG ZUR ABGABE LPH3	25.09.25	GK	b
ÄNDERUNG	DATUM	NAMME	INDEX
			a

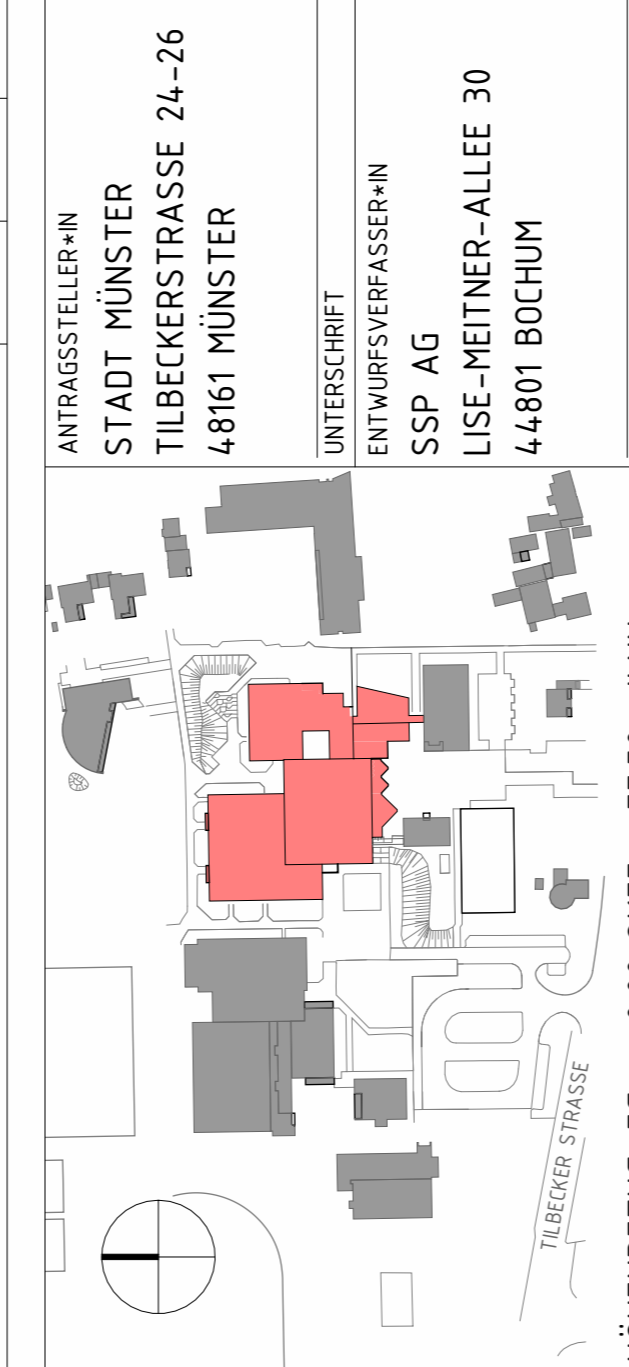

HÖHENBEZUG: EG = ±0.00 OKFF = 77.50m ü.NN
 PROJEKTNAME
 GESAMTSCHULE MÜNSTER-WEST
 TILBECKERSTRASSE 24-26
 48161 MÜNSTER
 AUFTRAGGEBER*IN
 STADT MÜNSTER - AMT FÜR IMMOBILIENMANAGEMENT
 ALBERSLOHER WEG 33
 48155 MÜNSTER
 DIPL.-ING. ARCH.

PLANBEZEICHNUNG	PLANSCHLÜSSEL/DATENNAME	PLAN-NR.	INDEX
SCHNITTE A-A, B-B UND C-C	745-3-300_BT_A-DPL_SC_XX-2025-200-b	300	b
BAUTEIL			
GEBÄUDE A			
PLANNINGSCHLÜSSEL			
ENTWURF			
DATUM ERSTELLT	17.04.2025 / GK	PROJEKT-NR.	MAßSTAB
BLATT-GR.	25.09.2025	244-71	1:200
GRUNDLAGE	594 x 841		
SSP AG	T 00234-30709-0		DR.-CODE
LISE-MEITNER-ALLEE 30	F 00234-30709-11		
44801 BOCHUM	info@ssp.ag		
www.ssp.ag			

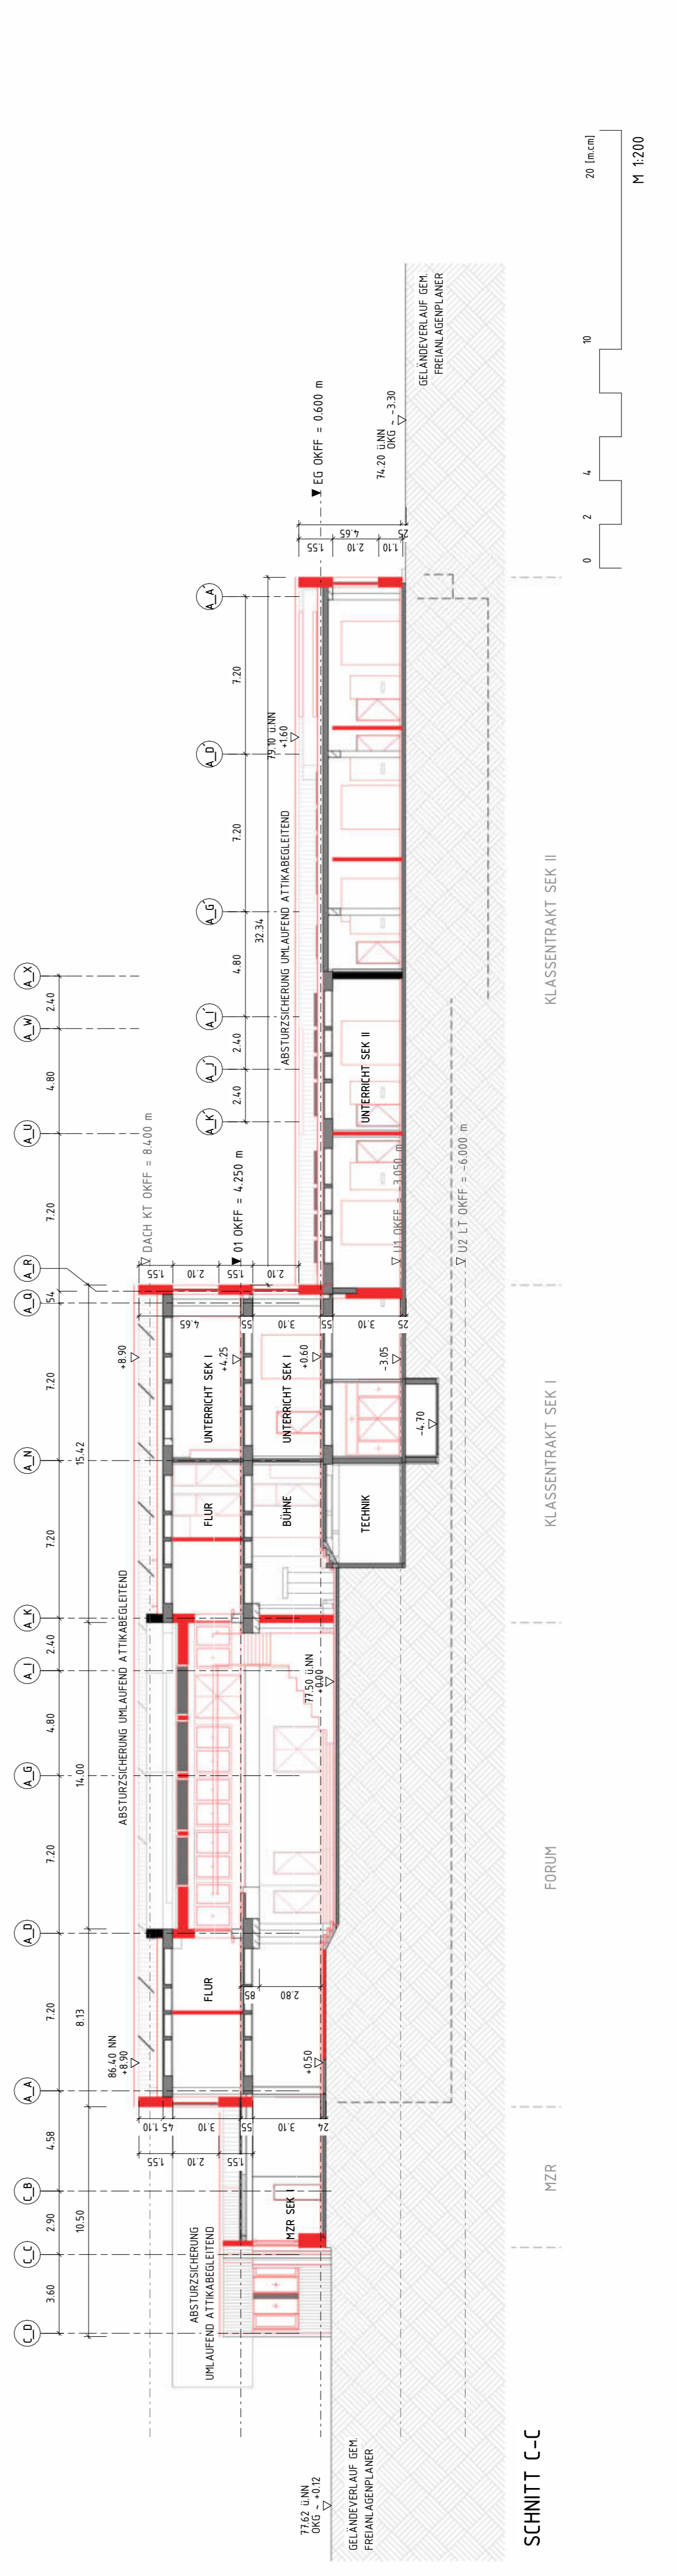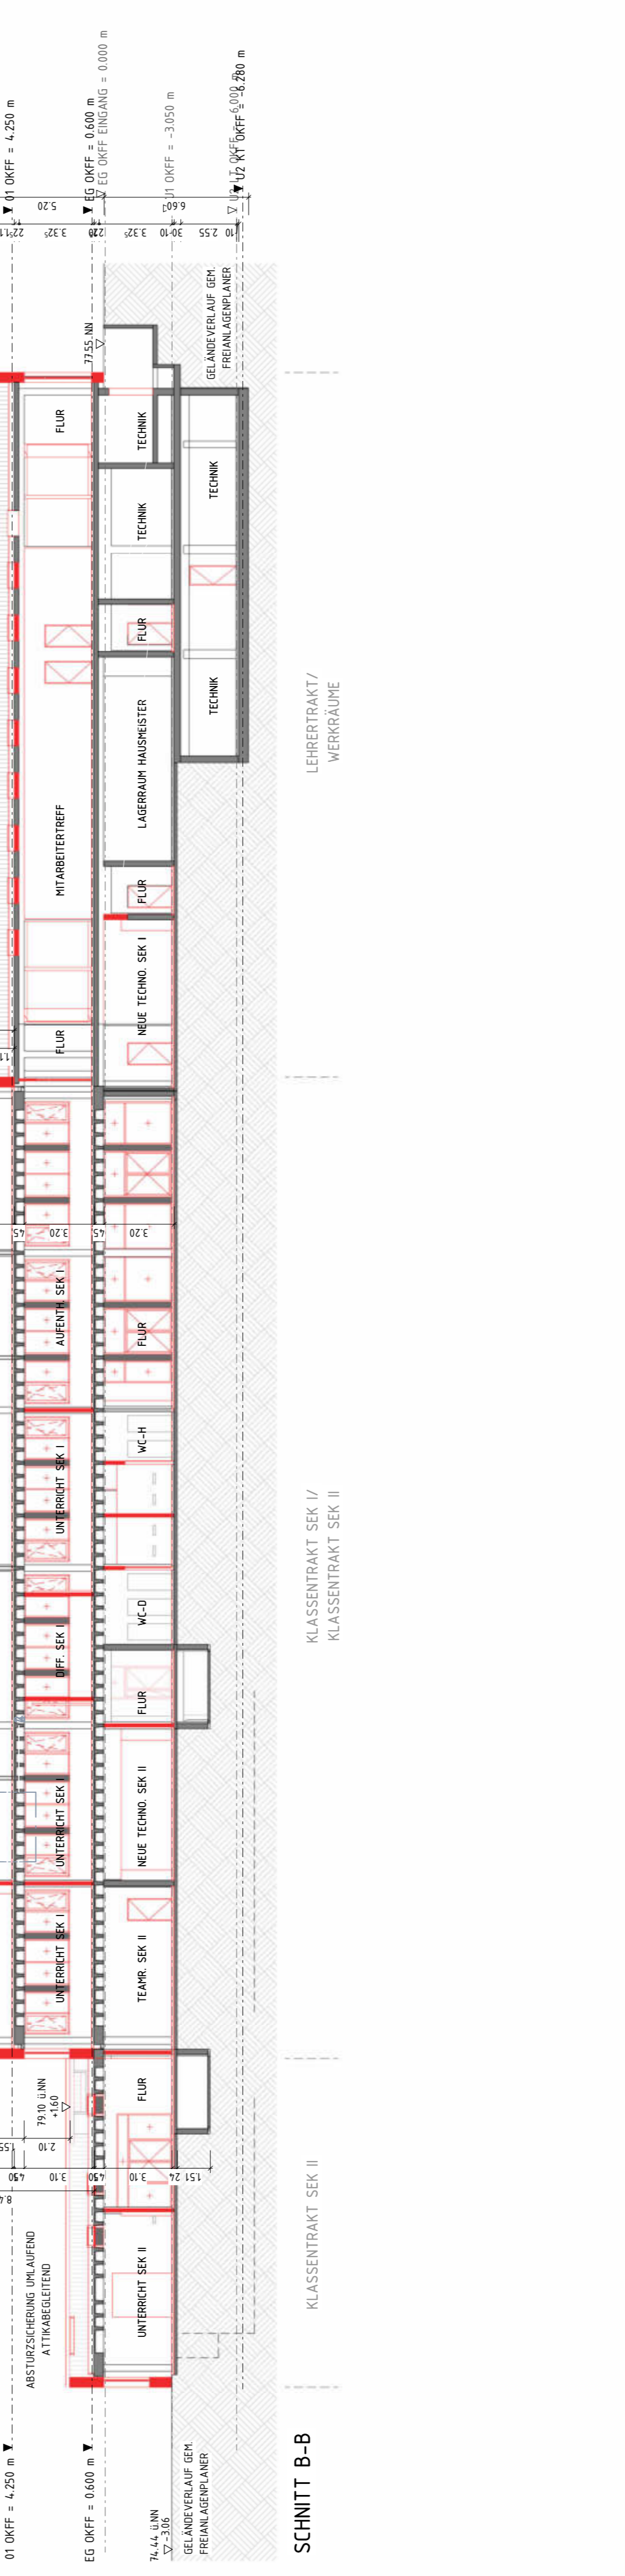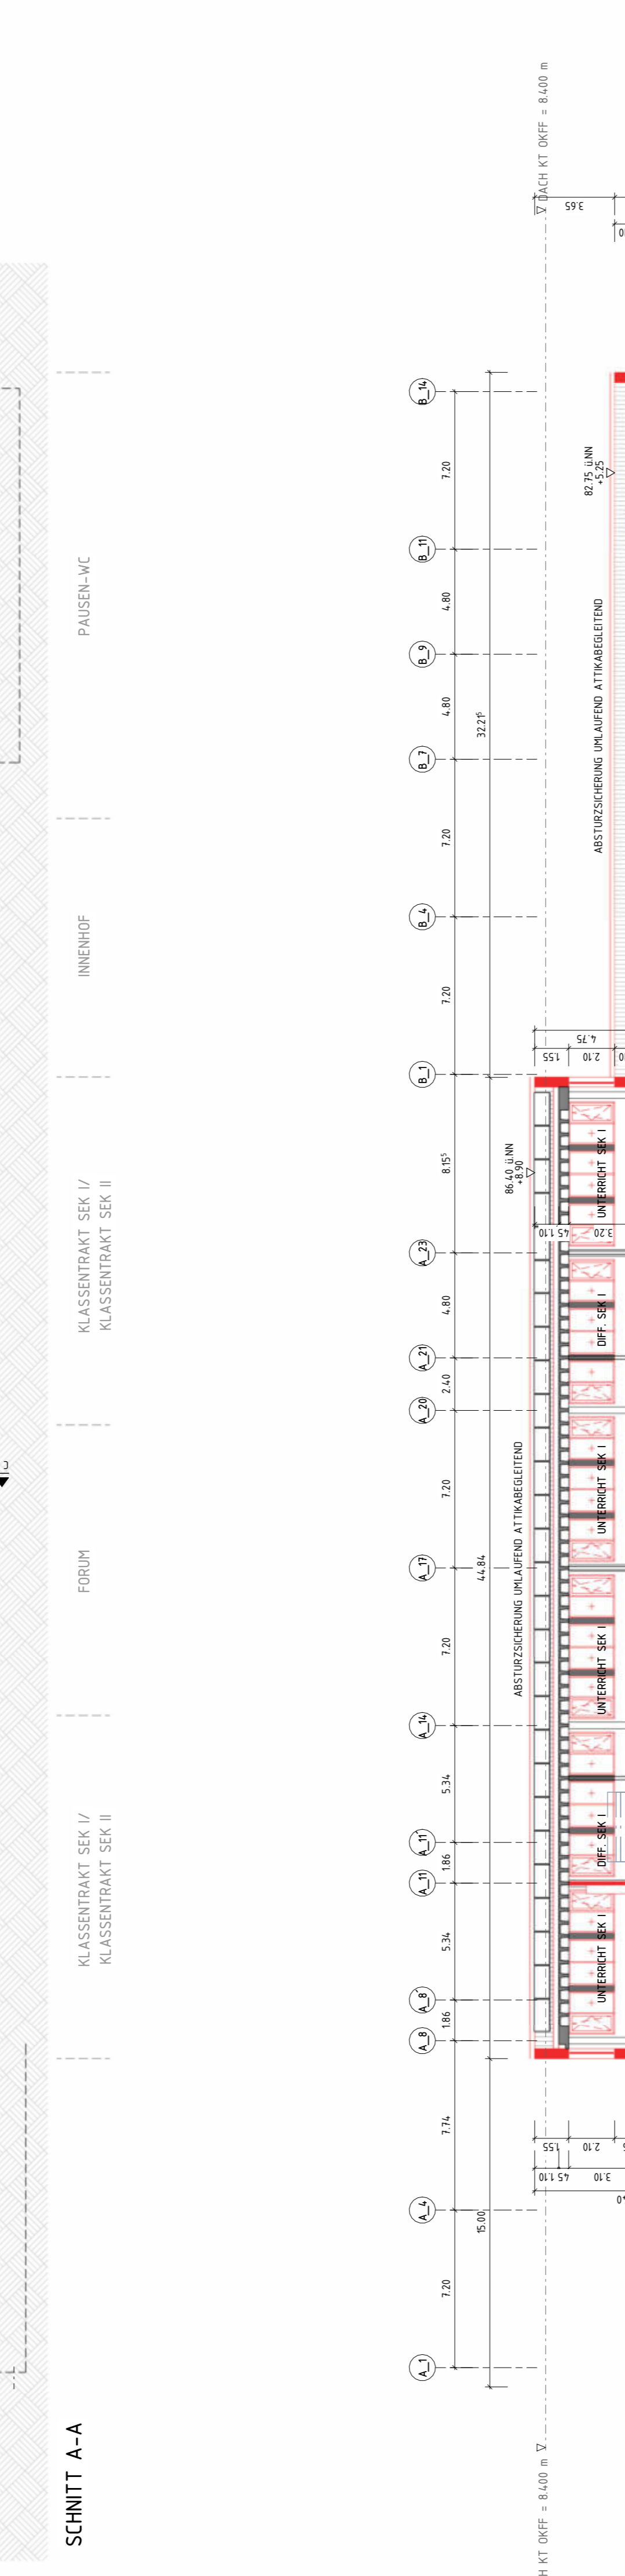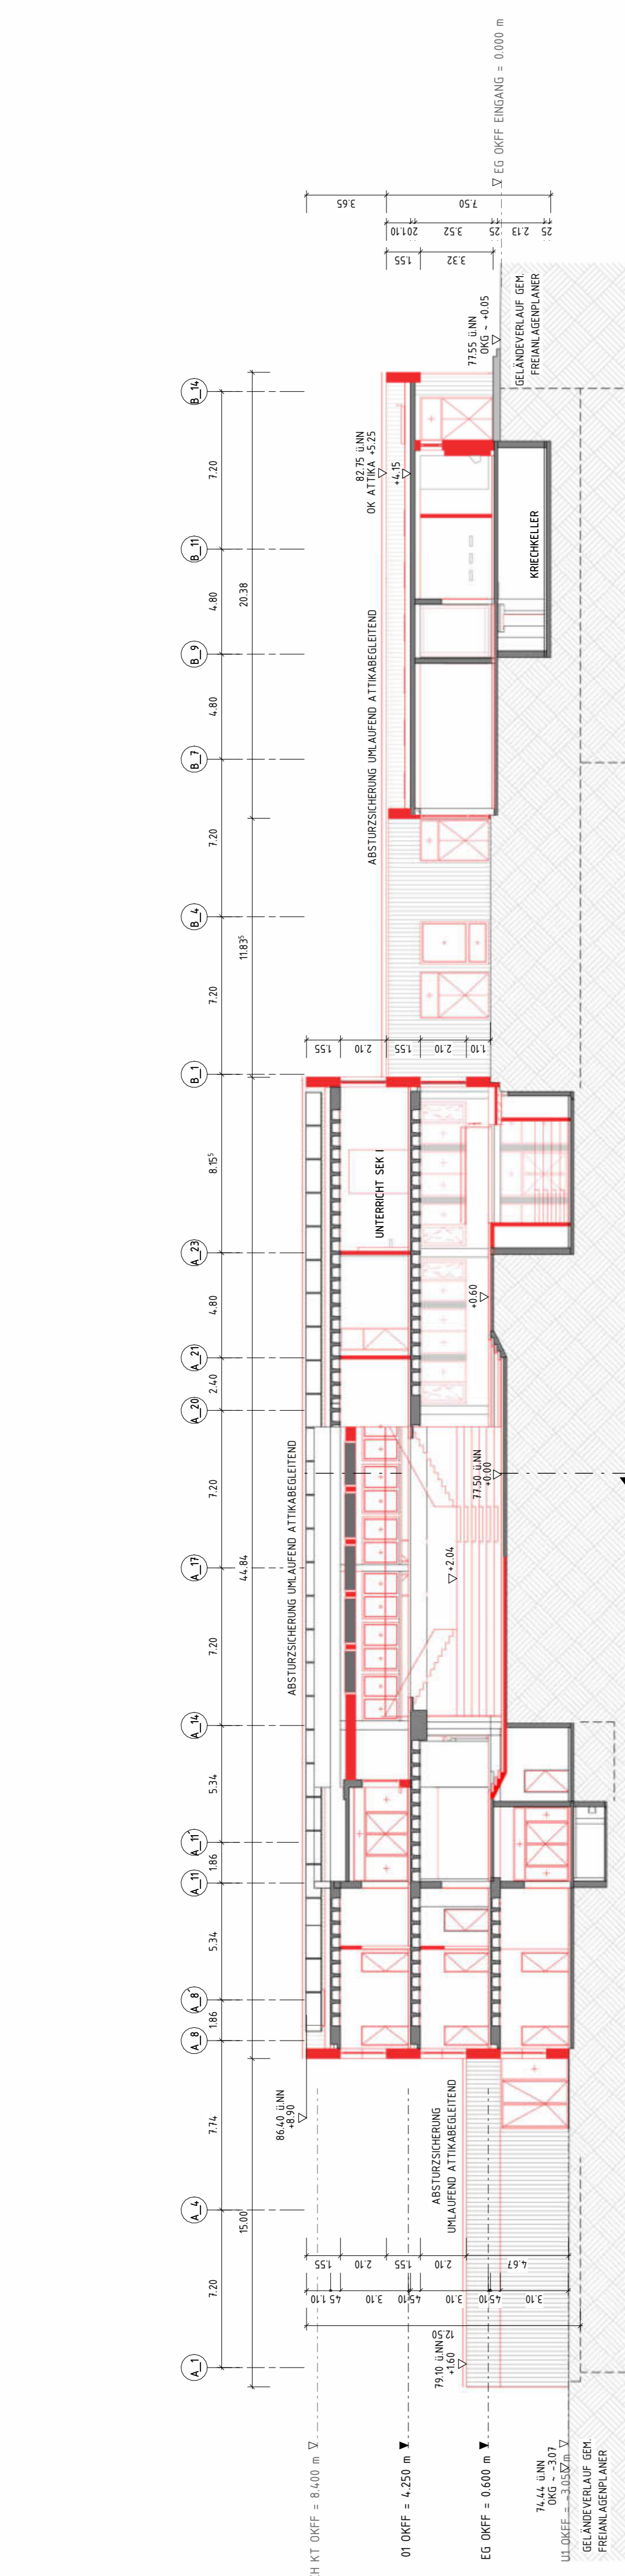


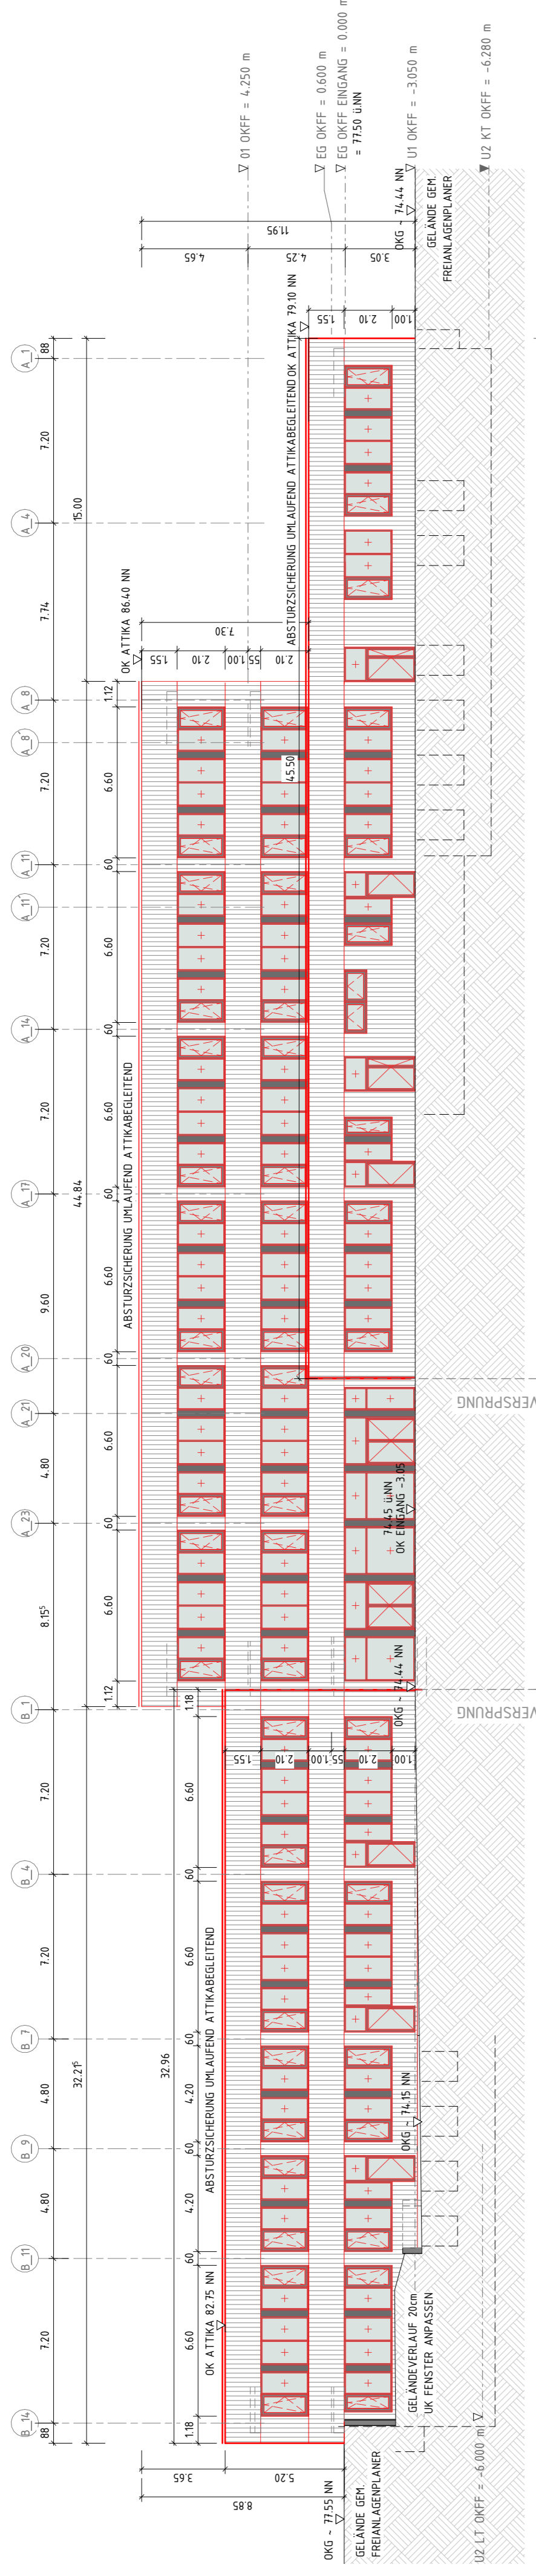

ANSICHT NORD

LEHRERTRAKT/
WERKRÄUPE

KLASSENTRAKT SEK I/
KLASSENTRAKT SEK II

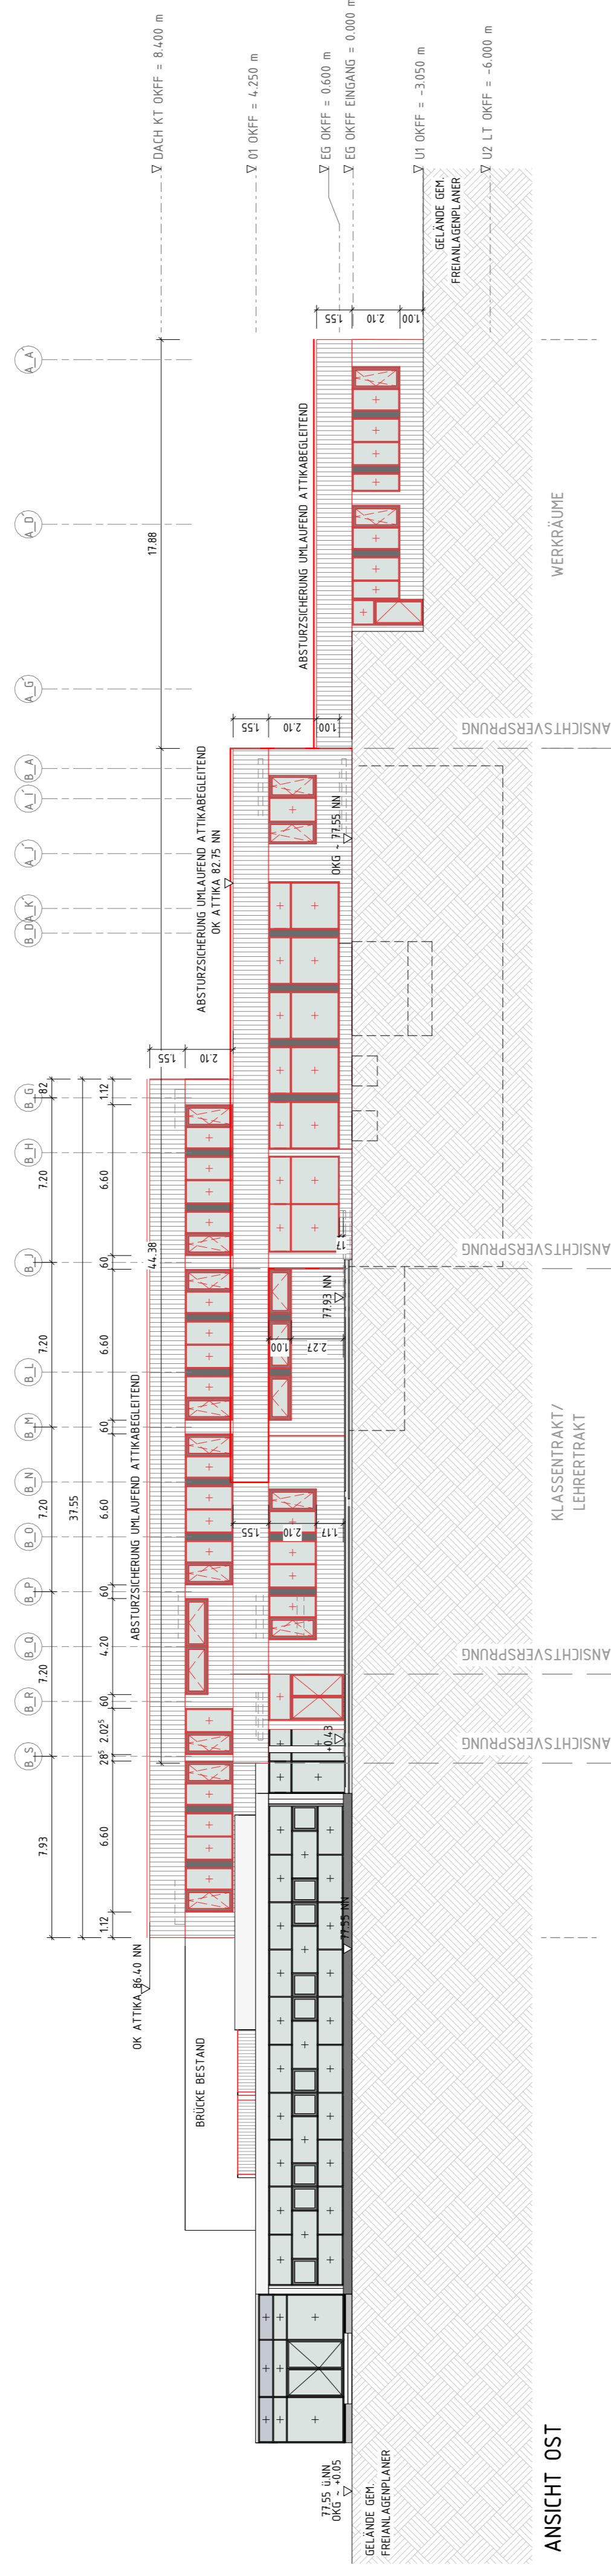


ANSICHT OST

KLASSENTRAKT/
LEHRERTRAKT

ANSICHTSVERSÄRUNG

WERKRÄUPE

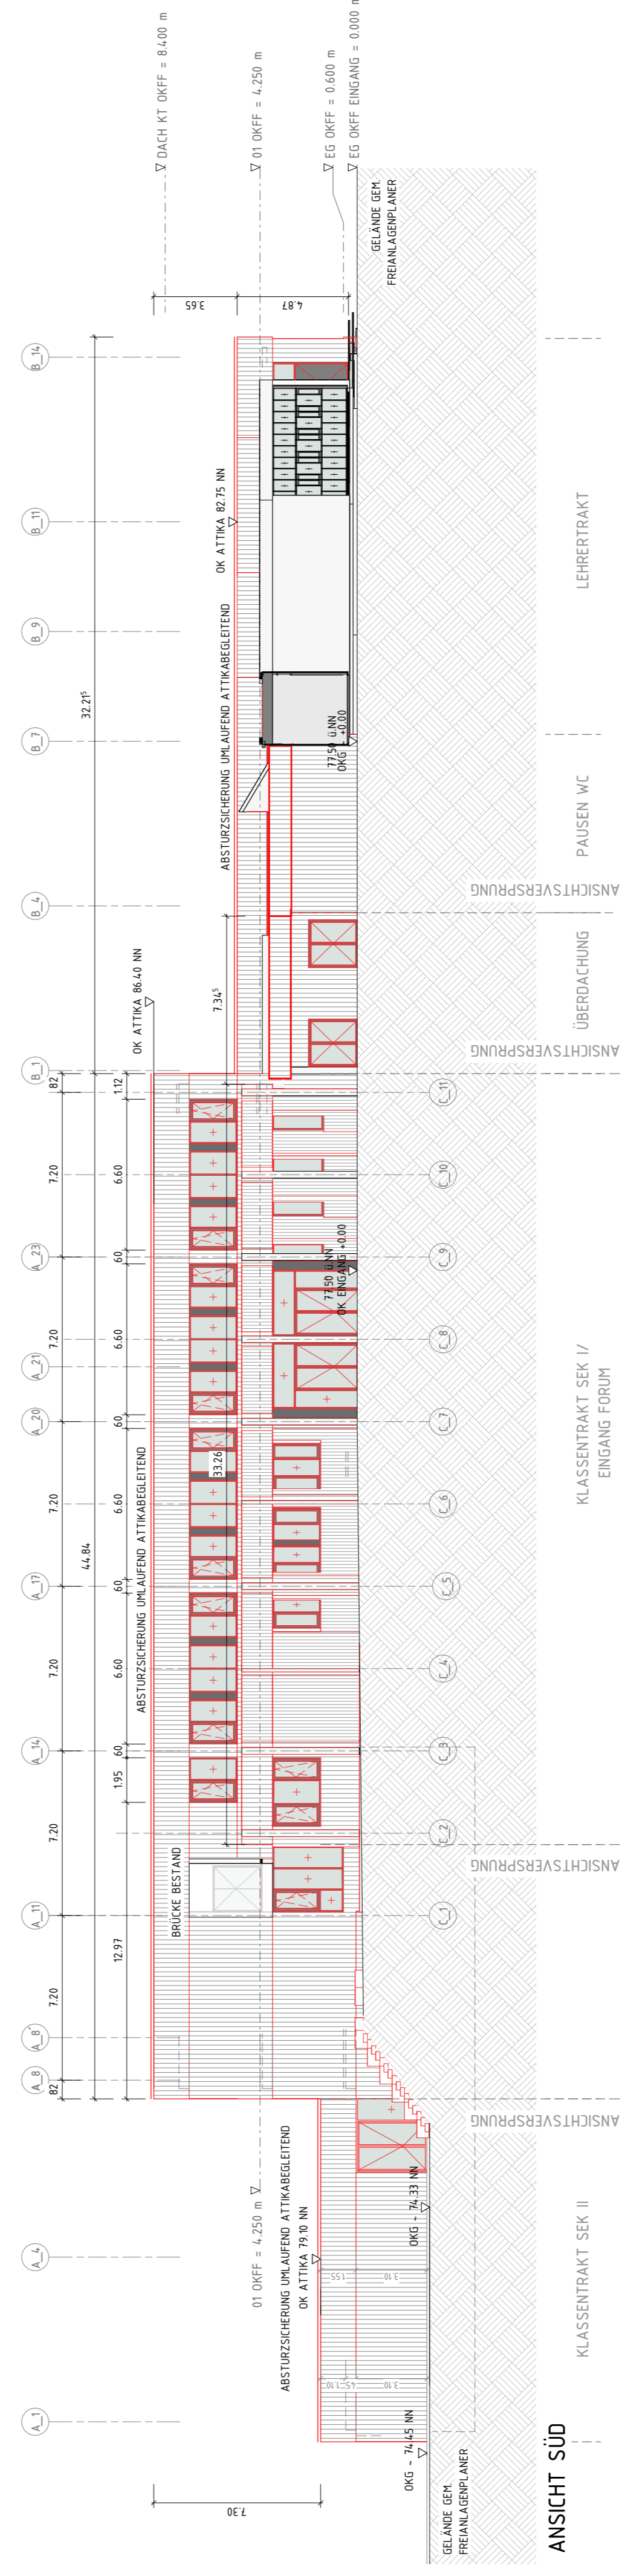

ANSICHT SÜD

KLASSENTRAKT SEK II


KLASSENTRAKT SEK I/
EINGANG FORUM

ÜBERDACHUNG

ANSICHTSVERSÄRUNG

PAUSEN WC

LEHRERTRAKT

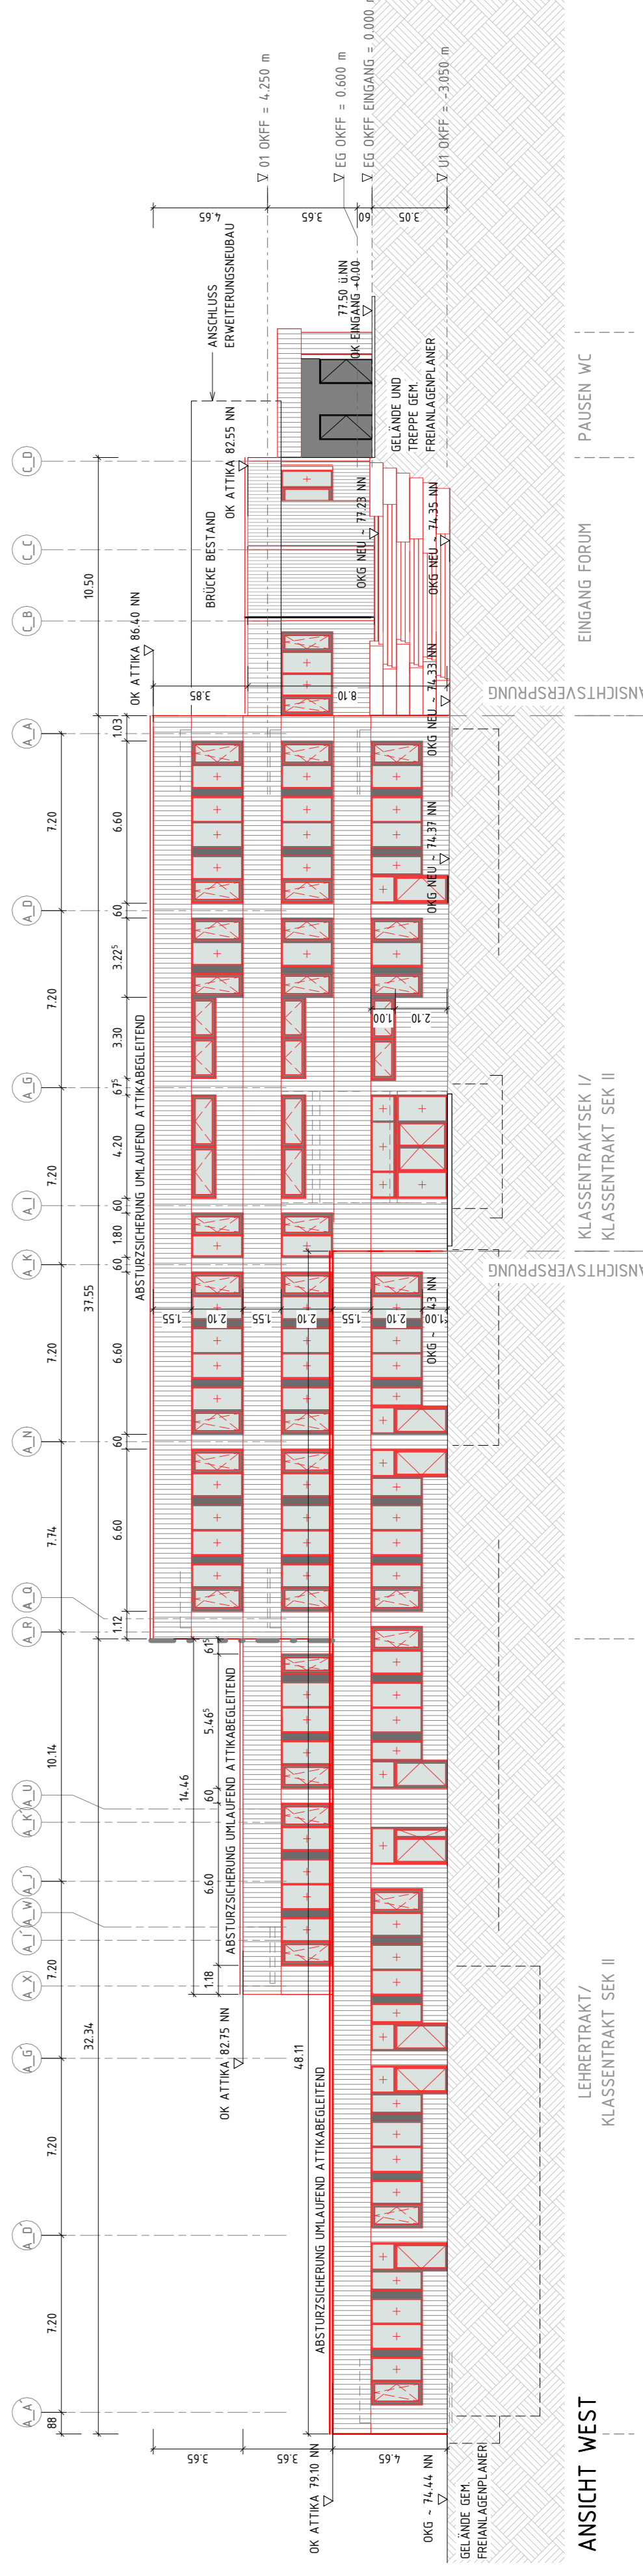

ANSICHT WEST

LEHRERTRAKT/
KLASSENTRAKT SEK II

KLASSENTRAKT SEK I/
KLASSENTRAKT SEK II

ANSICHTSVERSÄRUNG

EINGANG FORUM

PAUSEN WC

LEHRERTRAKT

V/0018/2026 Anlage 1

ÜBERARBEITUNG ZUR ABGABE LPH3	25.09.25	GK	b
ÄNDERUNG	DATUM	NAMEN	INDEX
			a

ANTRAGSSTELLER*IN
STADT MÜNSTER
TILBECKERSTRASSE 24-26
48161 MÜNSTER

UNTERSCHRIFT
ENTWURFSVERFASSTER*IN
SSP AG
LISE-MEITNER-ALLEE 30
44801 BOCHUM

HÖHENBEZUG: EG = ±0.00 OKFF = 77.50m ü.NN

PROJEKTNAME
GESAMTSCHULE MÜNSTER-WEST
TILBECKERSTRASSE 24-26
48161 MÜNSTER

DIPLO-ING. ARCH.

AUFTRAGGEBER*IN
STADT MÜNSTER - AMT FÜR IMMOBILIENMANAGEMENT
ALBERSLOHER WEG 33
48155 MÜNSTER

PLANBEZEICHNUNG ANSICHTEN	PLANPHASE ENTWURF	INDEX b
BAUTEIL GEBÄUDE A	PLAN-NR. 4.00	MAßSTAB 1:200
PLANSCHLÜSSEL/DATENNAME 745-3-400_BT_A-OPL_XX-2025-200-b	PROJEKT-NR. 244-71	DATUM ERSTELLT 25.09.2025
DATUM ERSTELLT 25.09.2025	DATUM PLANSTAND 594. x 841	GRUNDLAGE

SSP AG
LISE-MEITNER-ALLEE 30
44801 BOCHUM
www.ssp.ag
info@ssp.ag

DR.-CODE
T 00234-30709-0
F 00234-30709-11

VERTRAGSNUMMER: 001/2026
DIESE ZEICHNUNG IST UNTER ANDEREM URHEBERRECHT UND VERKEHRSRECHT ANSCHAFFUNG AN DRITTE PERSONEN ODER ÜBERLASSUNG AN KONKURRENZZEPHELEN UNTERSAGT.

