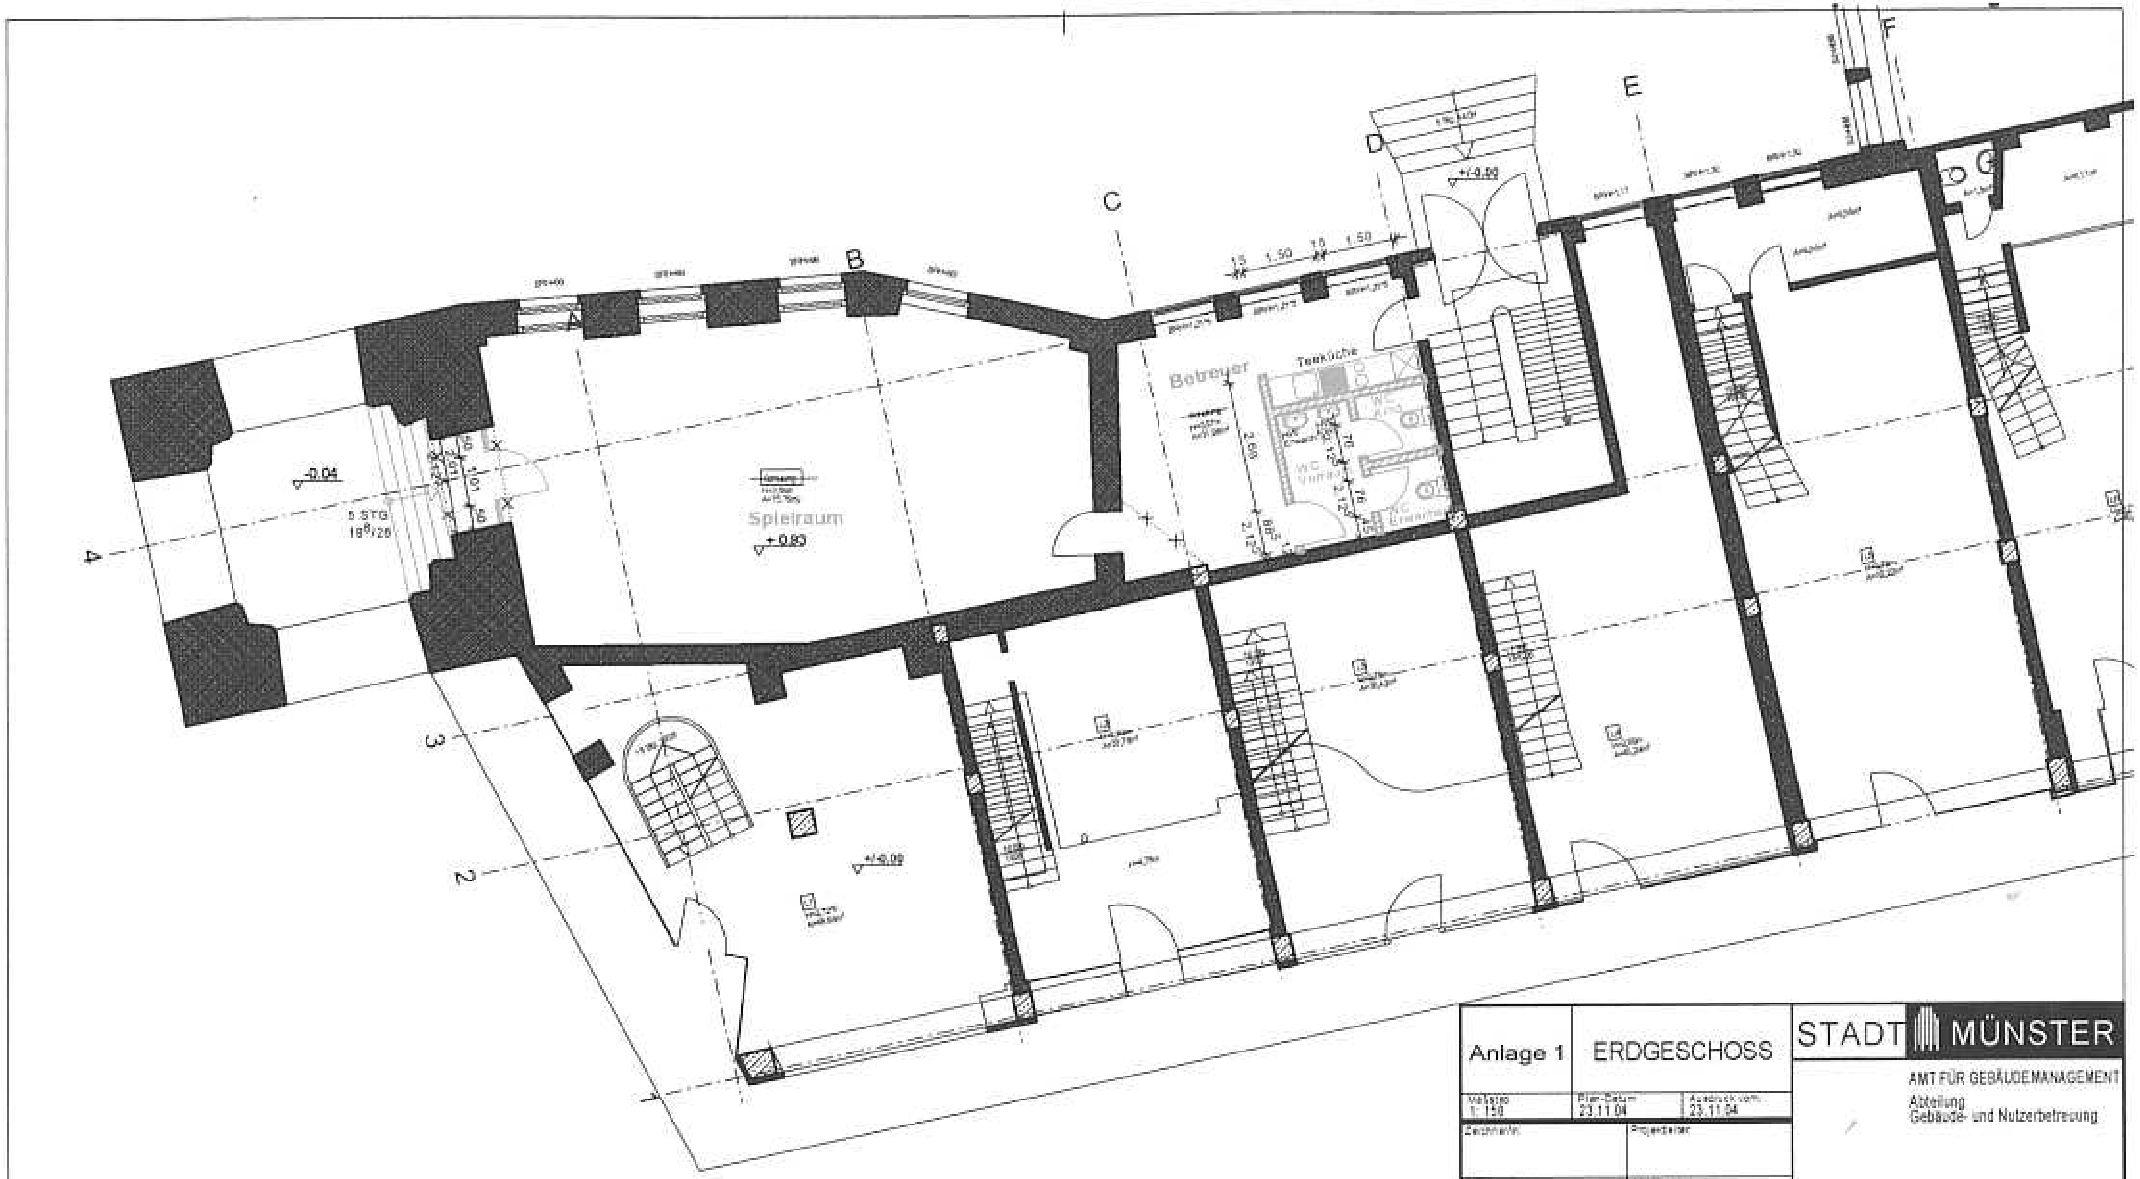

Anlage 1

ERDGESCHOSS

Maßstab 1: 150
Plan-Datum 23.11.04
Ausdruck vom 23.11.04
Zeichner/in
Projektleiter
Abteilungsleiter
Amtsleiter
i.V. Städt. Baudirektor G. Lohl
Abteilung Projektbezogenes Bauen
Abteilung Technische Gebäudeausstattung
Bearbeitet Sichtvermerk Vorplanung
Bearbeitet Sichtvermerk Entwurfsplanung
Objektschlüssel 036800100Abt_3
Layer PLAN ED-EG100
Datei Projekt1.pro
UA 0302

STADT MÜNSTER

AMT FÜR GEBÄUDEMANAGEMENT
Abteilung
Gebäude- und Nutzerbetreuung

STADTHAUS I
KLEMENSSTRASSE 10
48143 MÜNSTER

Bauteil F: Bauantrag zur
Einrichtung eines Spielraumes