


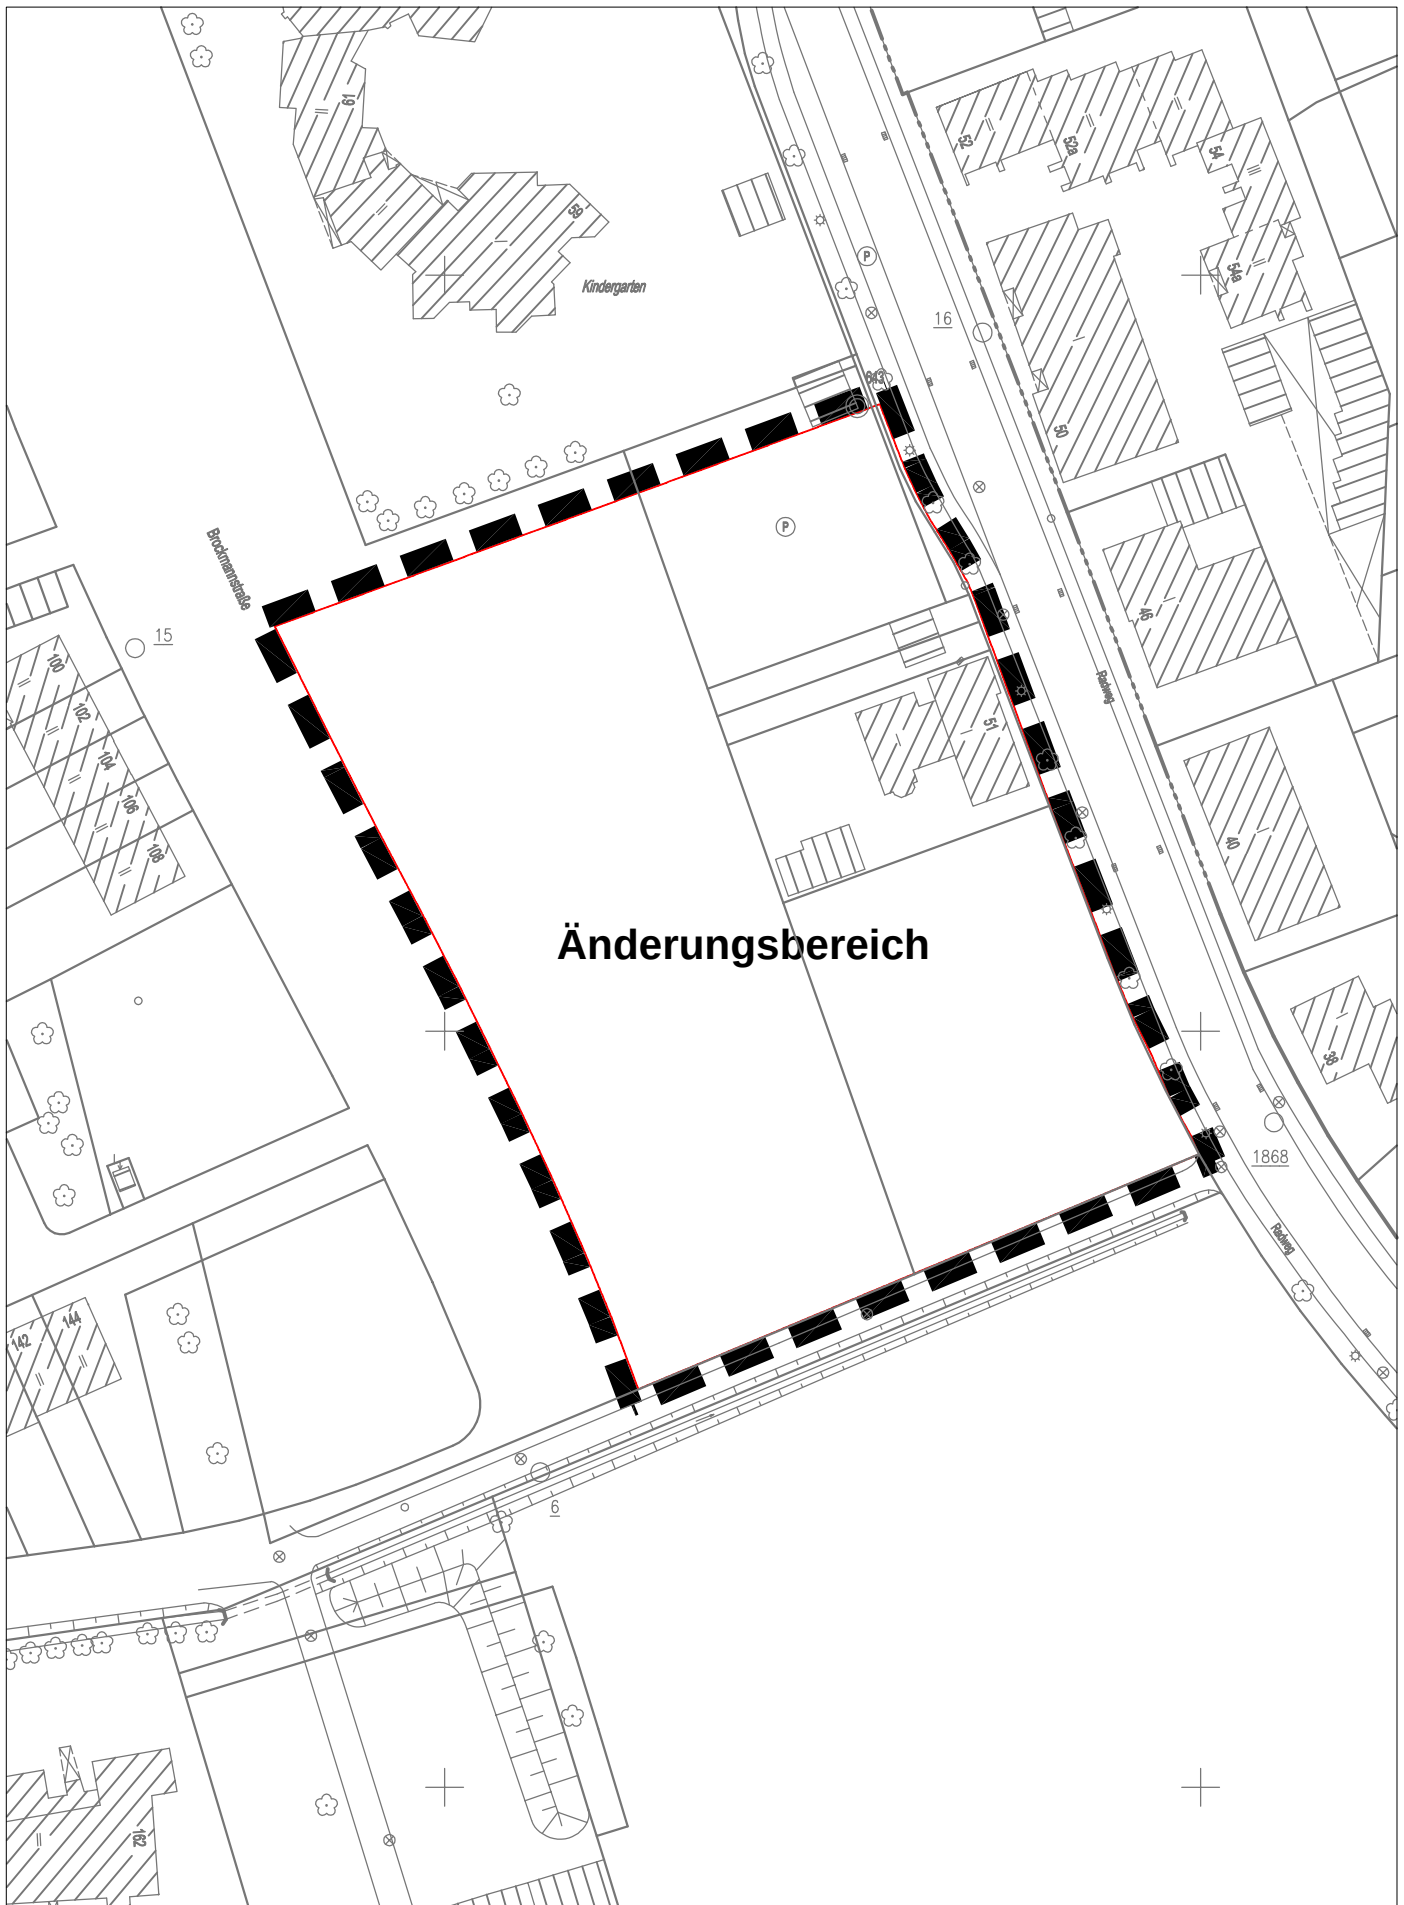

Abgrenzung des Änderungsbereichs Bebauungsplan Nr. 396, 3. Änderung