


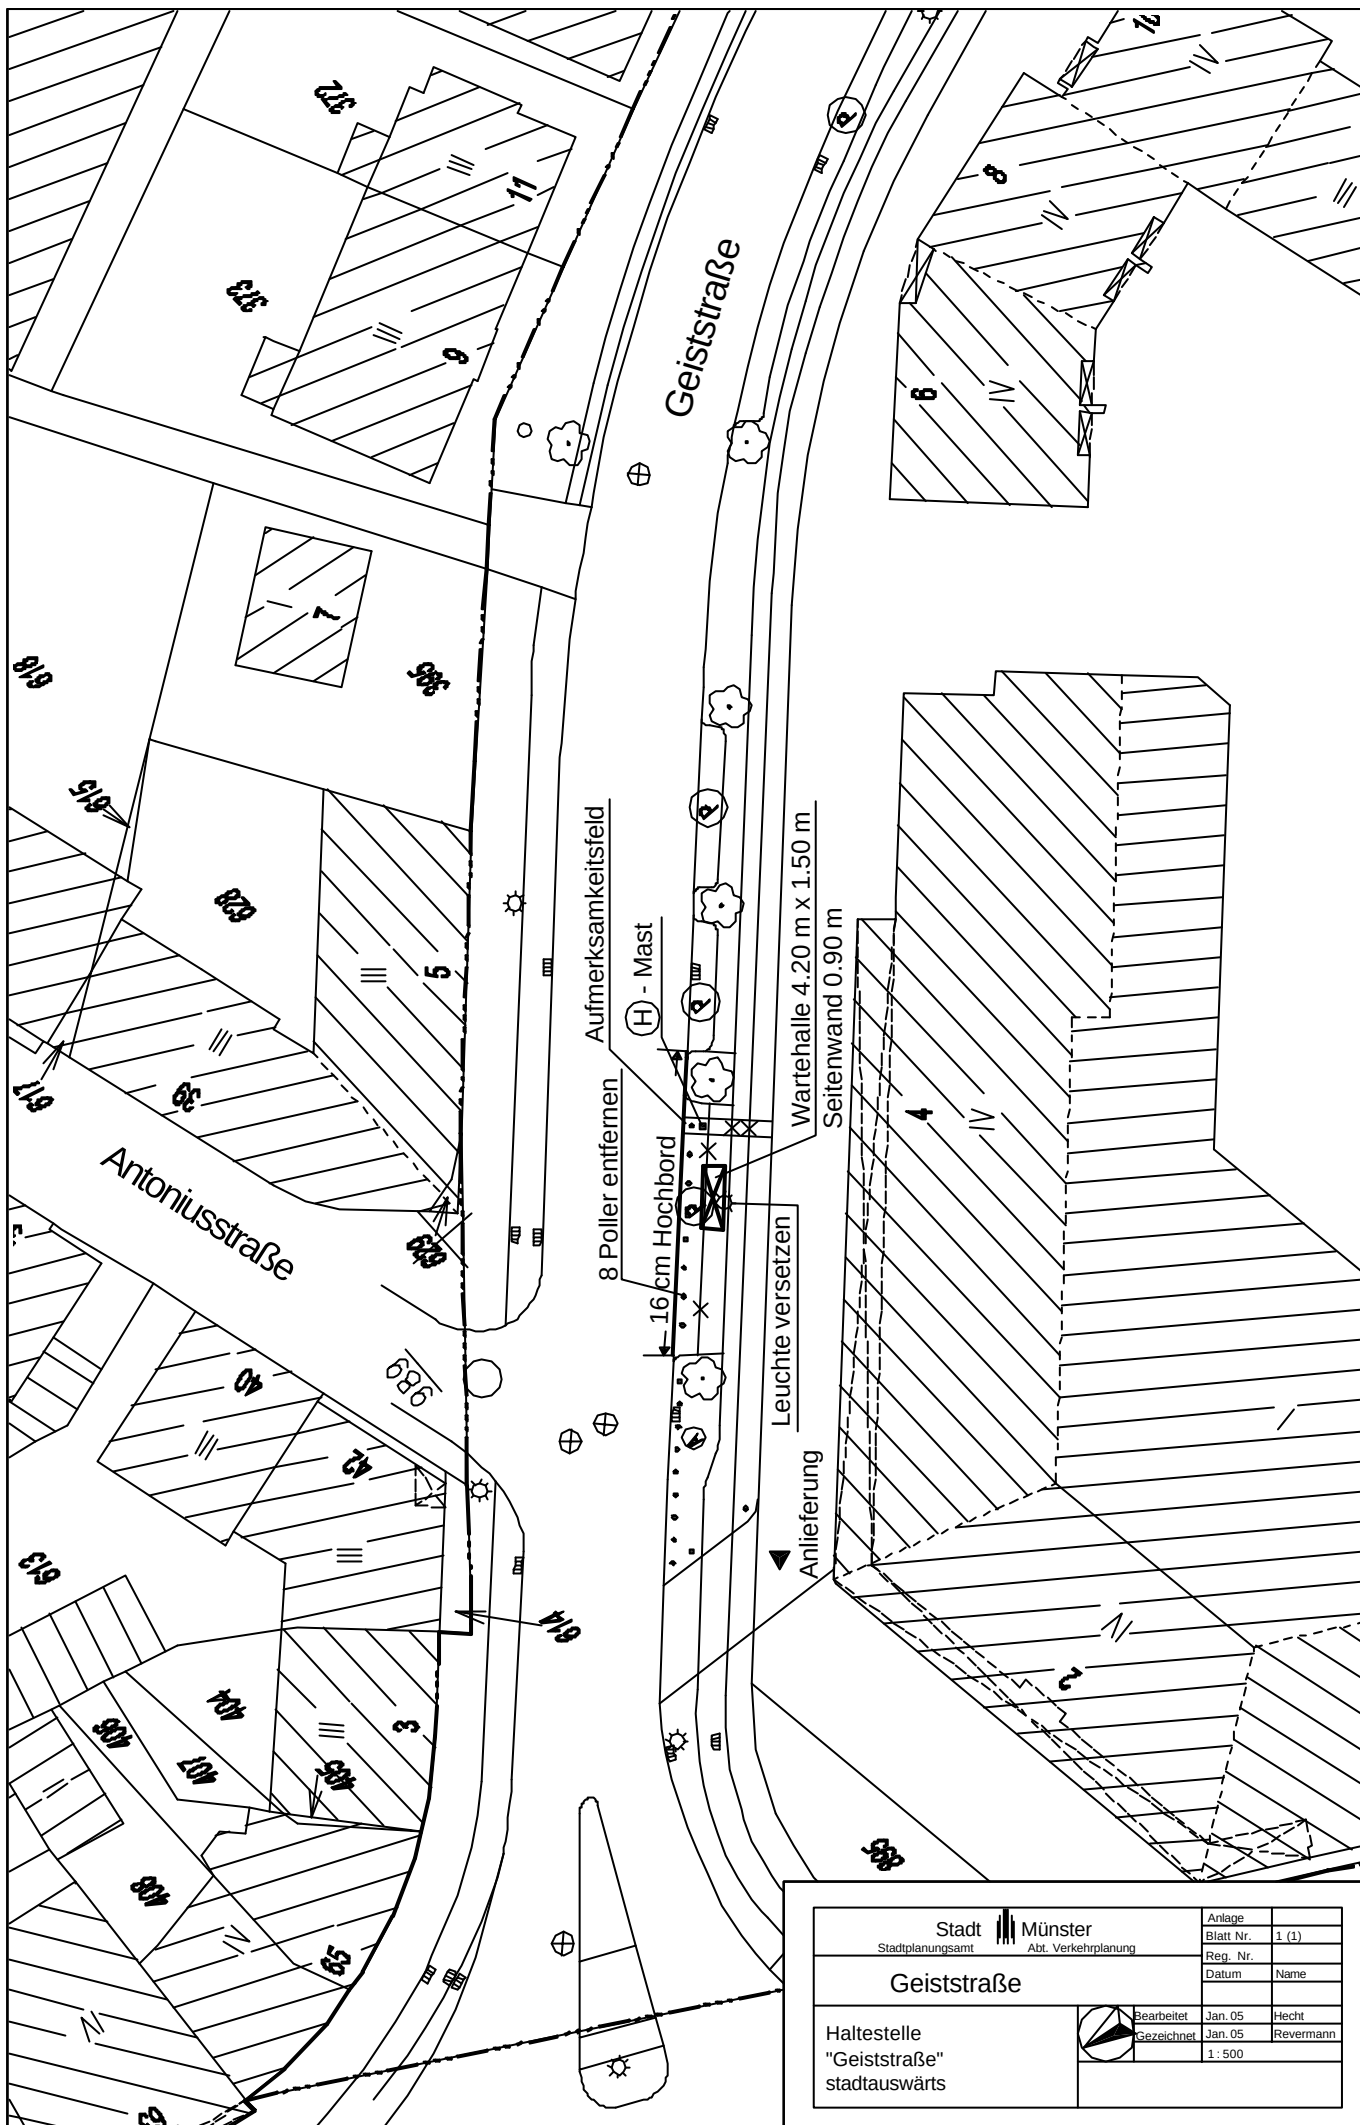

Stadt Münster		Anlage	1 (1)
Stadtplanungsamt		Blatt Nr.	Reg. Nr.
Abt. Verkehrsplanung		Datum	Name
Geiststraße		Bearbeitet	Jan. 05 Hecht
		Gezeichnet	Jan. 05 Revermann
		1:500	