


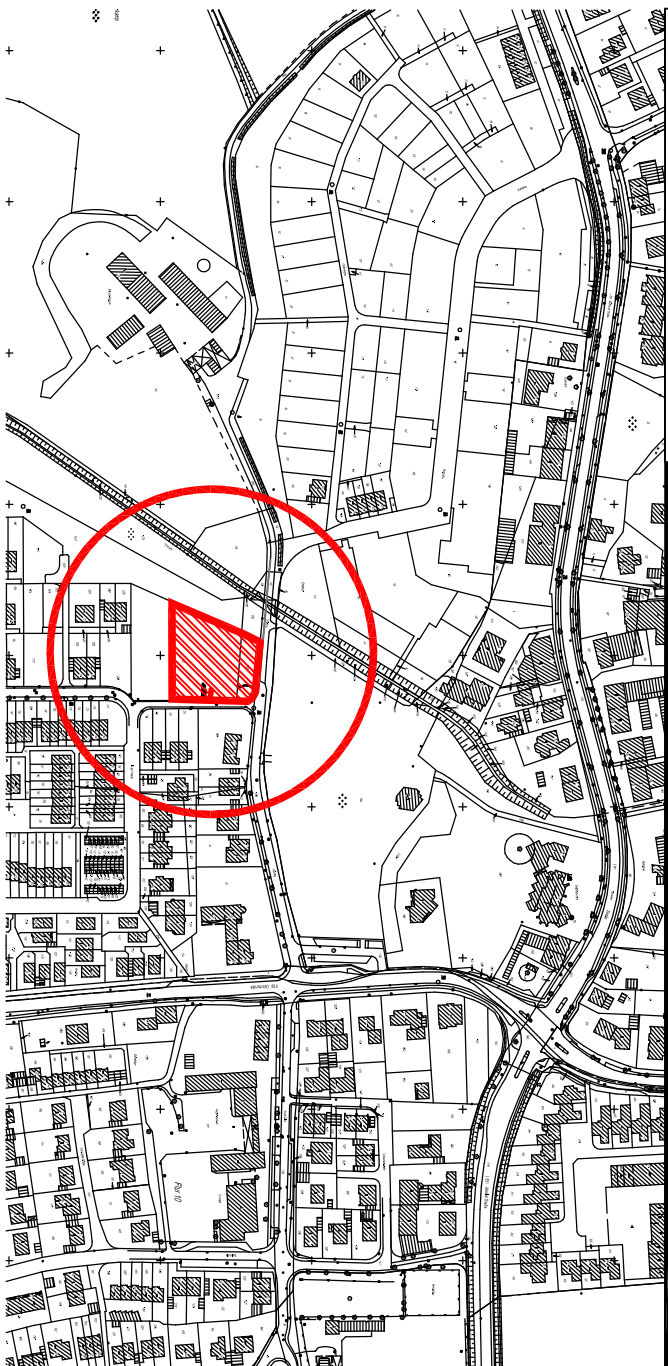

Legende

- Gebäude
- Platten 40x40 cm
- Plasterbelag 20x30 cm
- Plasterbelag 10x20 cm
- Wassergeb. Wegedecke
- Sandflächen

Ausstattungs-elemente

- Schmutzwasserleitung
- Regenwasserleitung
- Entwässerungseinläufe / Fassadenrinne

Ausstattungs-elemente

- Fahrradständer
- Bank
- Spiegelgerät mit Sicherheitsabstand
- Stadgitterzaun

- 1 Solitärsträucher (Planung)
- 2 Einzelbäume (Planung)
- 3 Einzelbäume (Bestand)
- Böschung

•(56.83)
•56.90

N.N. - Höhenpunkt (Bestand, Bzw. Planung Tiefbauamt)
N.N. - Höhenpunkt (Planung)

Planungs- und Bearbeitungsgrenzen

Projektnummer: 1674-04

Plan Nr.: KIG 41.1

Amstleiler:

Bruns

Abteilungsleiter:

Stoldt

Fachstellenleiter:

Koolway

Datum: 15.01.2005

Bearbeitet:

G. Determann

Gezeichnet:

G. Determann

Maßstab: 1:200

STADT MÜNSTER

Amt für Grünflächen und Umweltschutz

Kita Albachten Wierling

Freianlagen Entwurf

