


STADT MÜNSTER

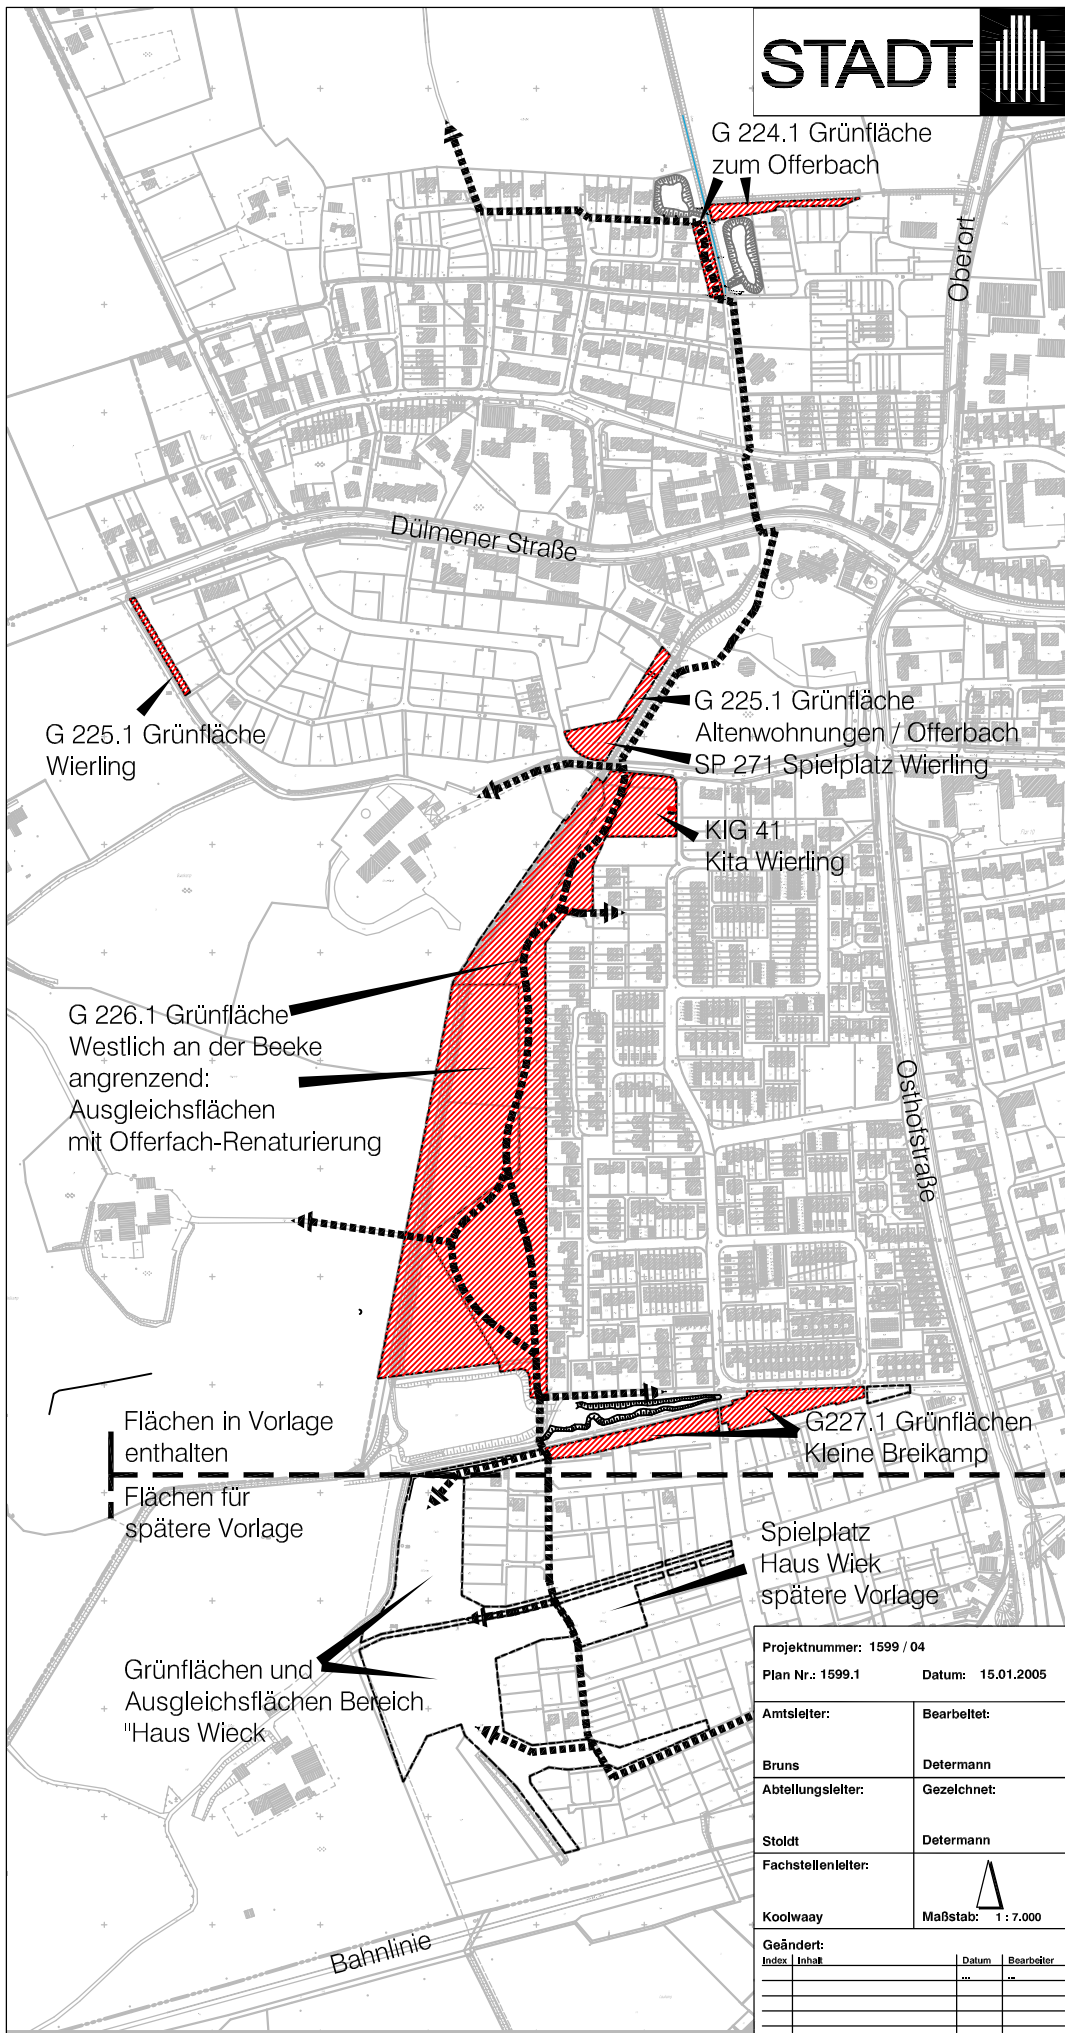

Legende

-  Bearbeitungsgebiet mit Bearbeitungsgrenzen
-  Fuß- und Radwegeverbindung

Projektnummer: 1599 / 04	
Plan Nr.: 1599.1	Datum: 15.01.2005
Amtsleiter:	Bearbeitet:
Bruns	Determann
Abteilungsleiter:	Gezeichnet:
Stoldt	Determann
Fachstellenleiter:	
Koolwaay	Maßstab: 1 : 7.000
Geändert:	
Index	Inhalt
	Datum
	Bearbeiter

STADT MÜNSTER



Amt für
Grünflächen und
Umweltschutz

Ortsteil Albachten
B-Plänen 436, 437, 438

Öffentliche Grünflächen
Übersichtsblatt