
Legende

- Wassergeb. Wegedecke
- Wiese / Rasen
- Solitärsträucher (Planung)
- Einzelbäume (Planung)
- Einzelbäume (Bestand)
- Böschung
- •(56,83) N.N. - Höhenpunkt (Bestand, Bzw. Planung Tiefbauamt)
- •56,90 N.N. Höhenpunkt (Planung)
- Planungs- und Bearbeitungsgrenzen

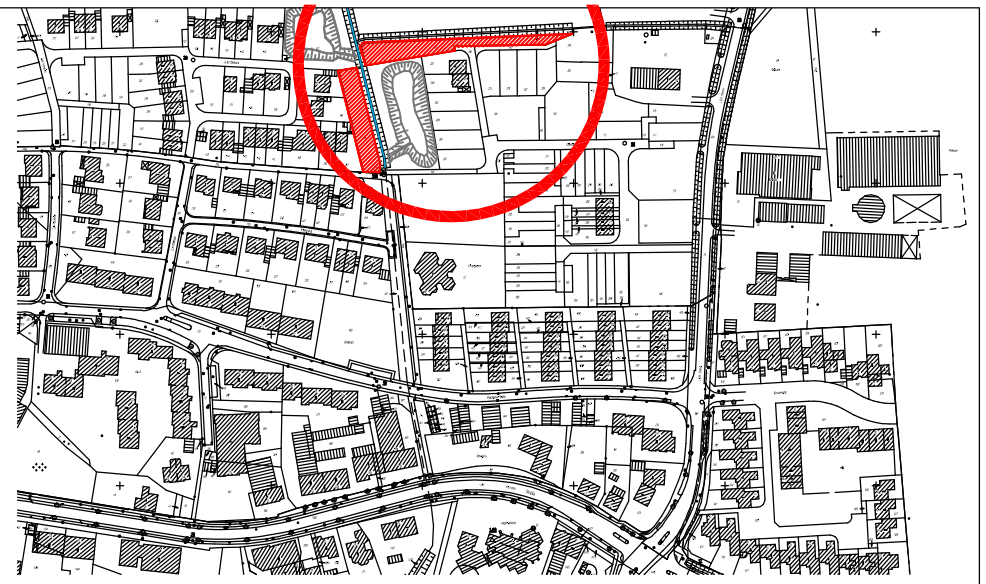

Regen-
rückhalte-
becken

(66,11)

(65,61)

(64,27)

(65,64)

(~64,24)

(~66,50)

(65,95)

(66,20)

(65,97)

(66,23)

Gehölzsaum-Neuanlage, ca. 60 m
zweireihig gepflanzt in Gruppen zu 5 Stck.
30 - Crataegus monogyna
20 - Euonymus europaeus
15 - Prunus spinosa
10 - Rosa canina
15 - Rubus fruticosus
20 - Sambucus nigra
10 - Viburnum opulus

Pflanzung von
5 Crataegus-Solitären

Auslichtung der Offerbach-Randbepflanzung

(~64,15)

(~65,80)
65,30

Modellierung der Grünfläche mit Gefälle zum Offerbach

Gehweg, "wassergebundene Wegedecke"

Zaun für Fußgänger öffnen

Offerbach

(64,06)

Vermutete Stauhöhe
Offerbach: 65,15

(~66,15)

(~65,65)

(~65,65)

103 (~65,95) (65,95)

Regen-
rückhalte-
becken

127 36 52 42 40 151 150 26 28 30 238 237 207 208 48 50 158 156 262 263 290 291 162 167 260 261 274 275 287 288 164 169 273

V/0110/2005 Anlage 2

Projektnummer: 1599 / 04	
Plan Nr.: G 224.1	**Datum:** 15.01.2005
Amtsleiter: gez. Bruns	**Bearbeitet:** Determann
Abteilungsleiter: gez. Stoldt	**Gezeichnet:** Determann
Fachstellenleiter: gez. Koolwaay	**Maßstab:** 1:500

Geändert:

Index	Inhalt	Datum	Bearbeiter
		...	...

STADT MÜNSTER

Amt für
Grünflächen und
Umweltschutz

Ortsteil Albachten
B-Plan 436

ÖG Zum Offerbach
Entwurf