


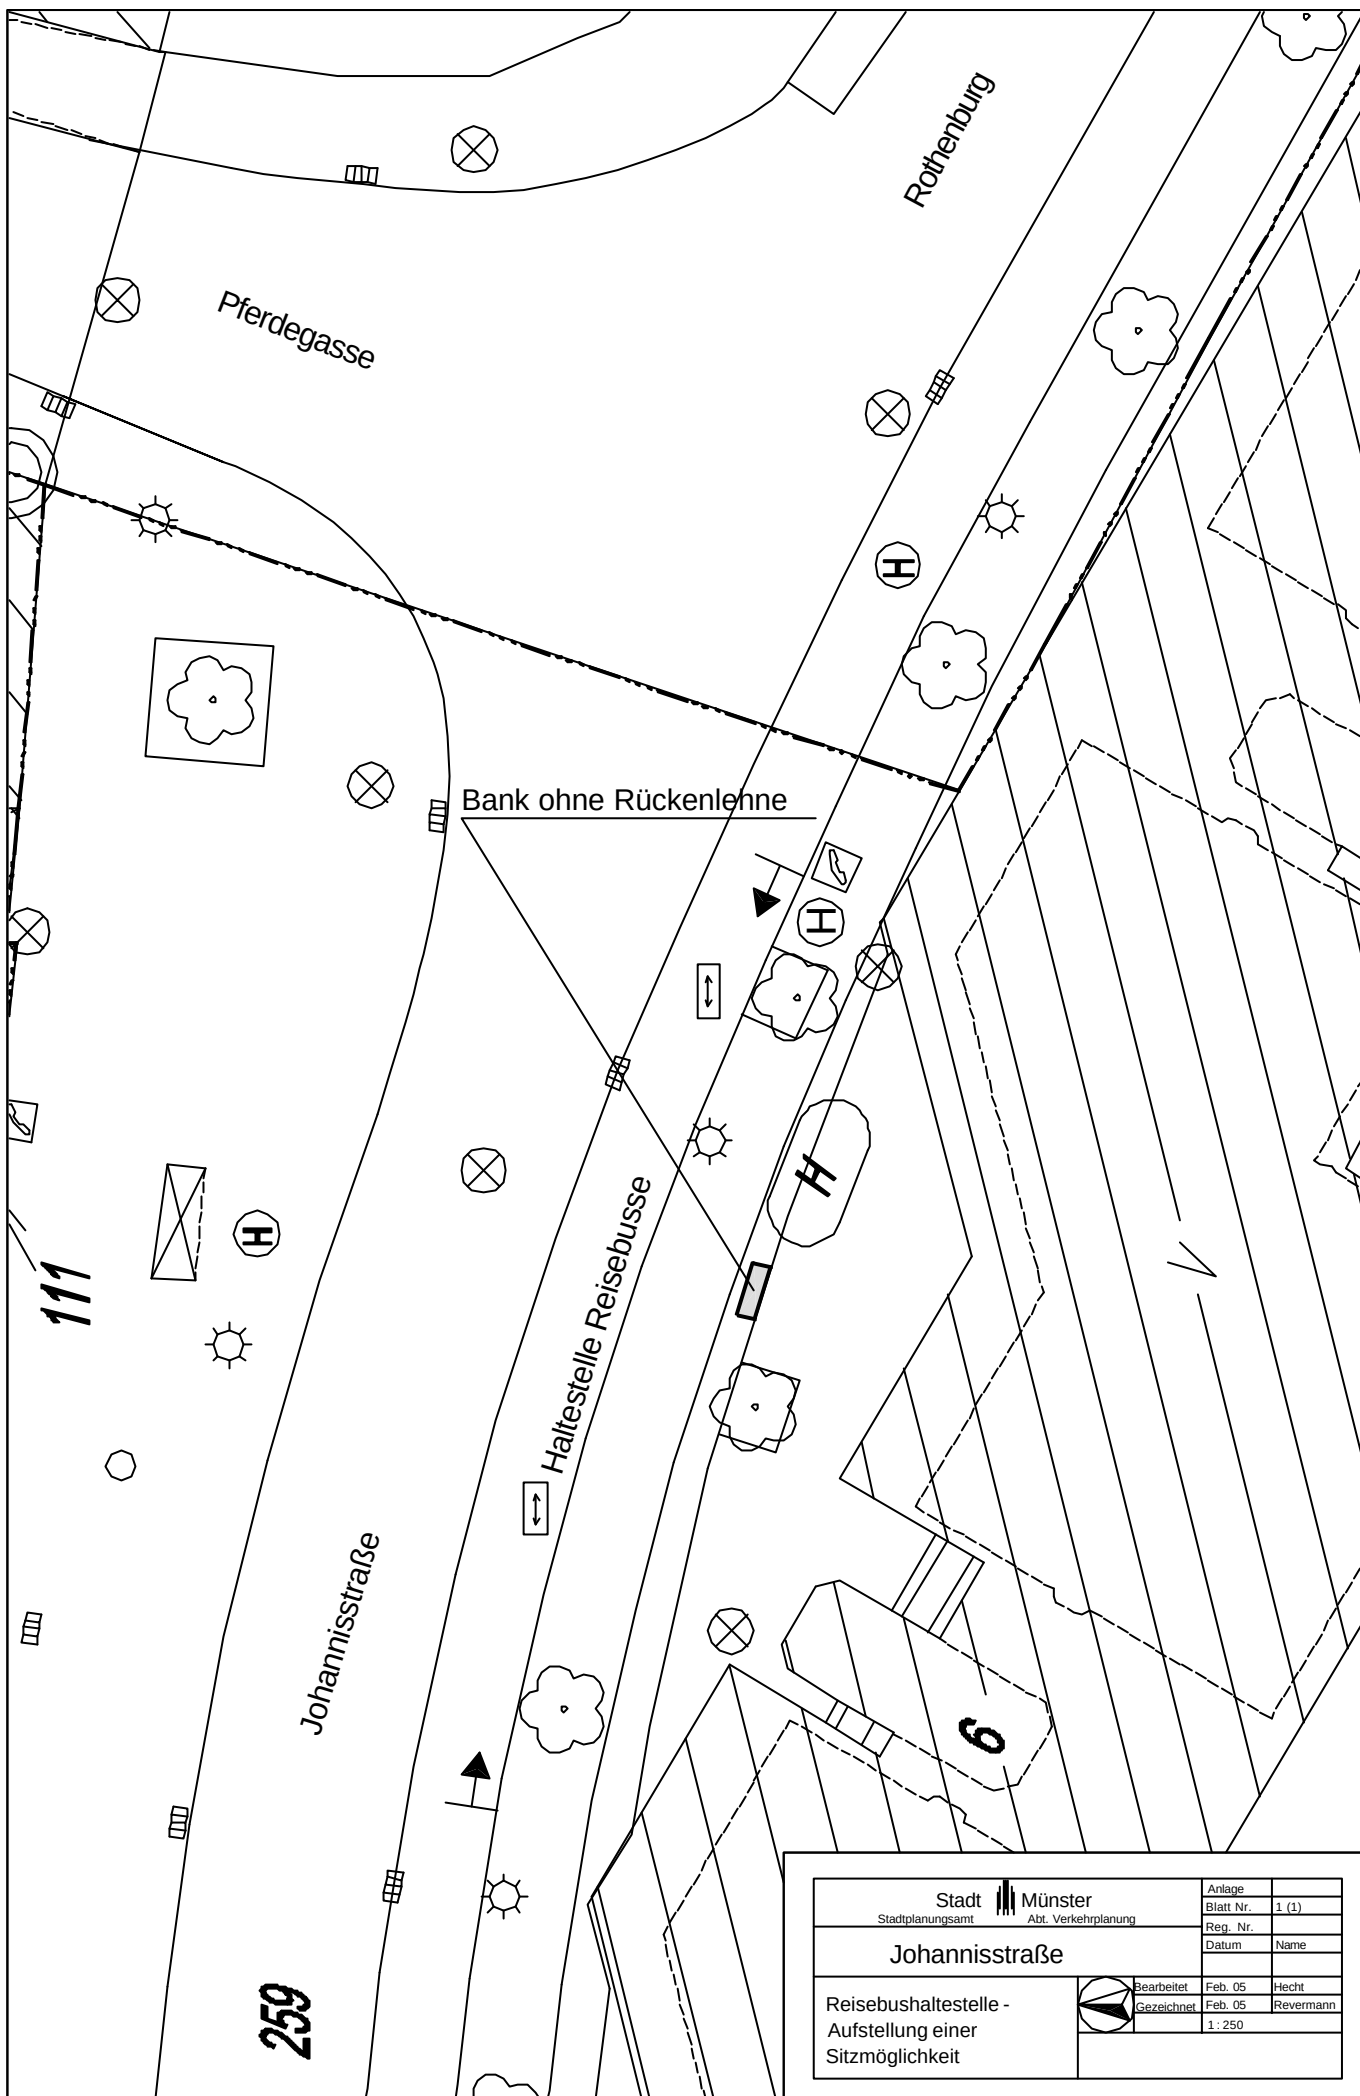

Stadt Münster		Anlage	
Stadtplanungsamt		Blatt Nr.	1 (1)
Abt. Verkehrsplanung		Reg. Nr.	
Johannisstraße		Datum	Name
Reisebushaltestelle - Aufstellung einer Sitzmöglichkeit		Bearbeitet	Feb. 05 Hecht
		Gezeichnet	Feb. 05 Revermann
			1:250