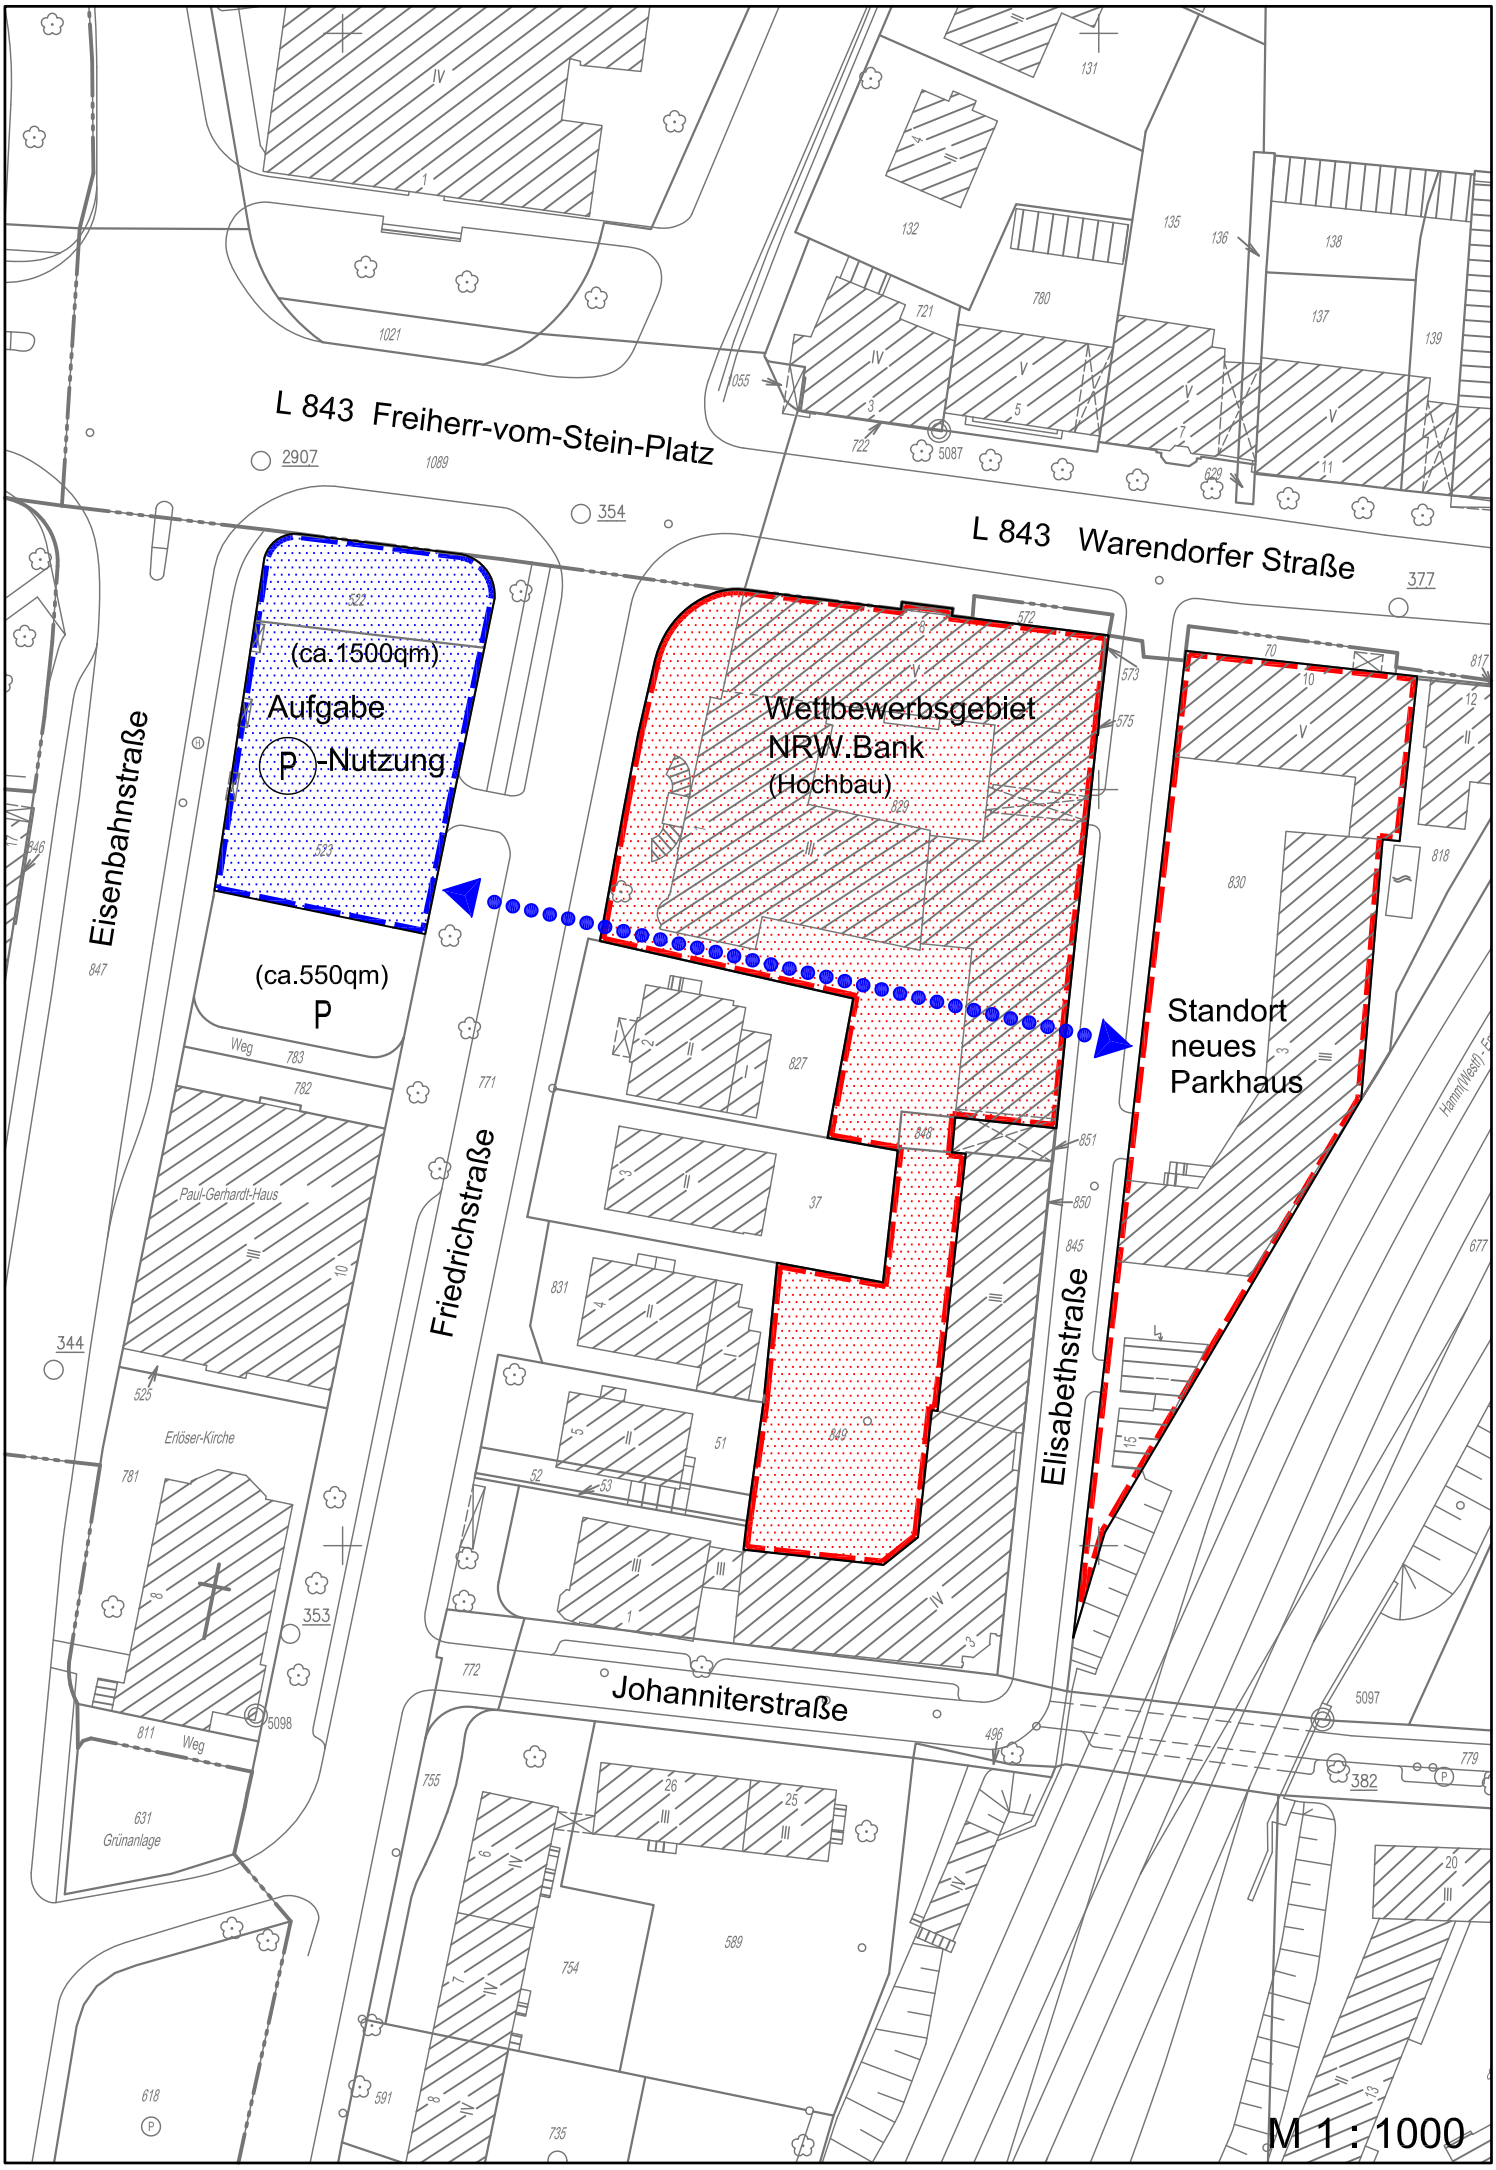

L 843 Freiherr-vom-Stein-Platz
L 843 Warendorfer Straße
(ca.1500qm)
Aufgabe
P -Nutzung
(ca.550qm)
P
Wettbewerbsgebiet
NRW.Bank
(Hochbau)
Standort
neues
Parkhaus
Eisenbahnstraße
Friedrichstraße
Elisabethstraße
Johanniterstraße
Paul-Gerhardt-Haus
Erlöser-Kirche
Weg
Grünanlage
M 1 : 1000