


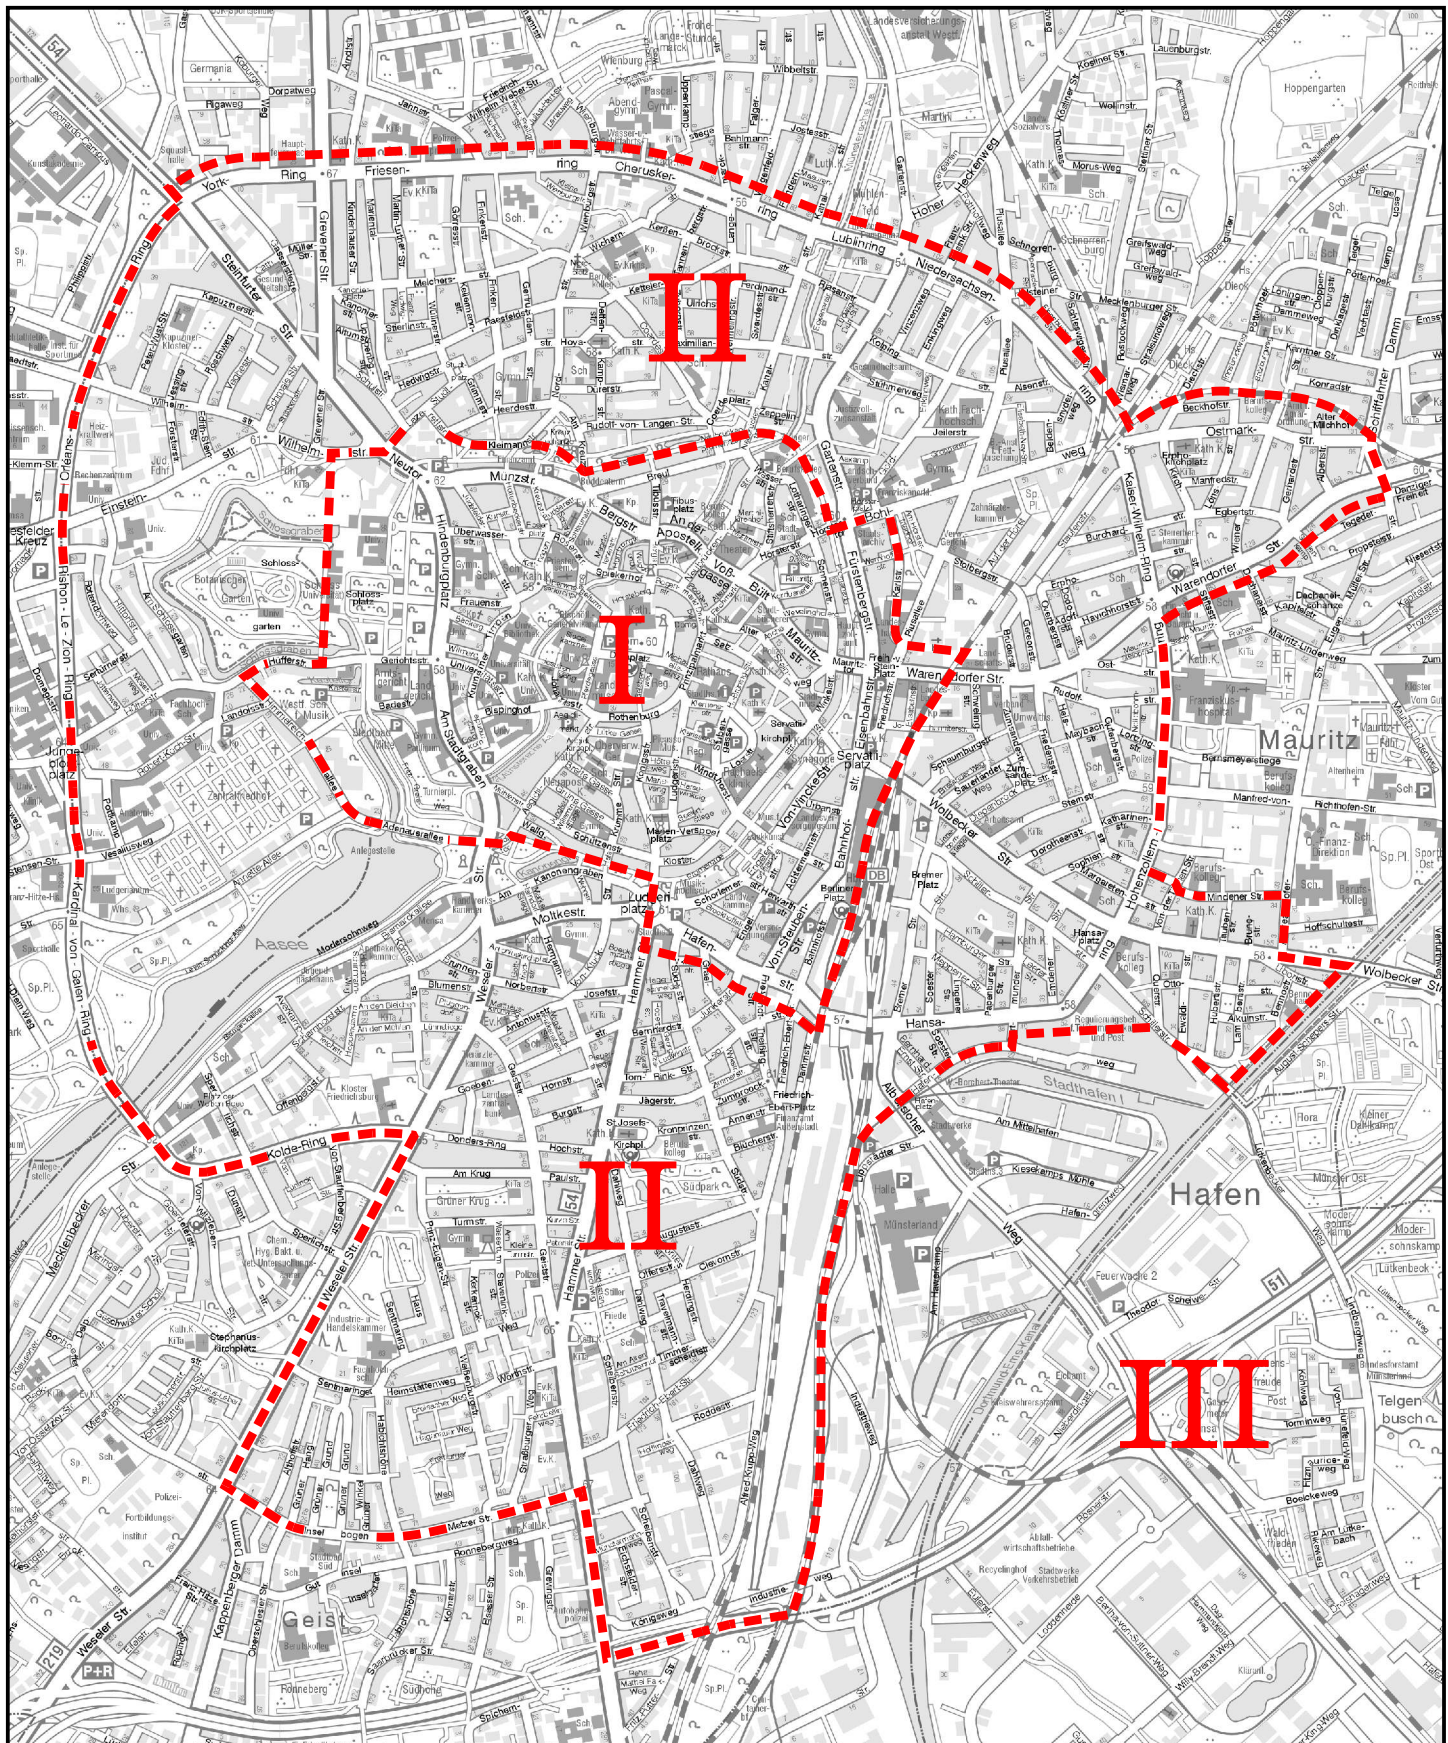

Abgrenzung der Gebietszonen I, II, und III für die Zahlung eines Ablösebetrages gem. § 51 Abs. 5 BauO NRW