



Vorderansicht

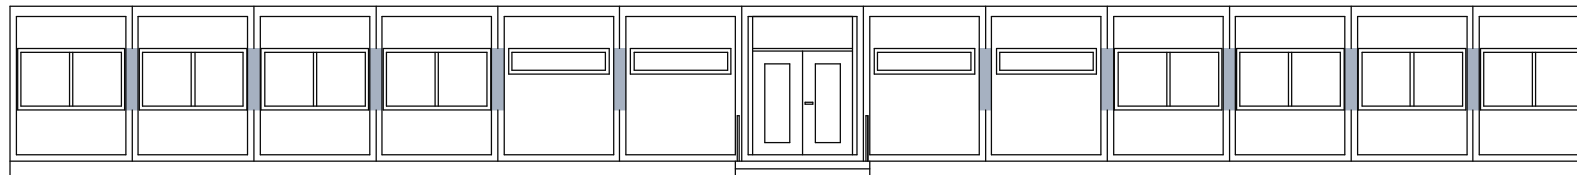

Rückansicht

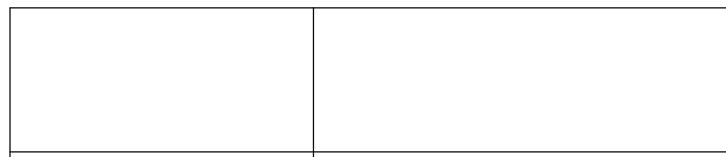

Seitenansicht

E/1		Ansichten		 STADT MÜNSTER AMT FÜR GEBÄUDEMANAGEMENT Abteilung Gebäude- und Nutzerbetreuung
Messstab 1:100	Plan-Datum 1.4.03	Ausdruck vom 29.4.03		
Zeichnerin:		Projektleiter:		
		Bauleiter:		
Abteilungsleiter:		Anstaltsleiter:		
München	Lfd. Stadt. Bauleiter G. Lüth			Errichtung von Fertigbauklassen bestehend aus 4 Klassenräumen Waldschule - Kinderhaus Grosse - Wiese 14 48159 Münster
Abteilung Projektspezifisches Bauen		Abteilung technische Gebäudeausstattung		
Bedarfsamt Schwermerk. Vorplanung		Bedarfsamt Schwermerk. Entwurfsplanung		
Objekt-klasse 0256/00149/Abt. 2		Lage- PLAN Brandschutz		
Datum:		Lfd.- 0000		