


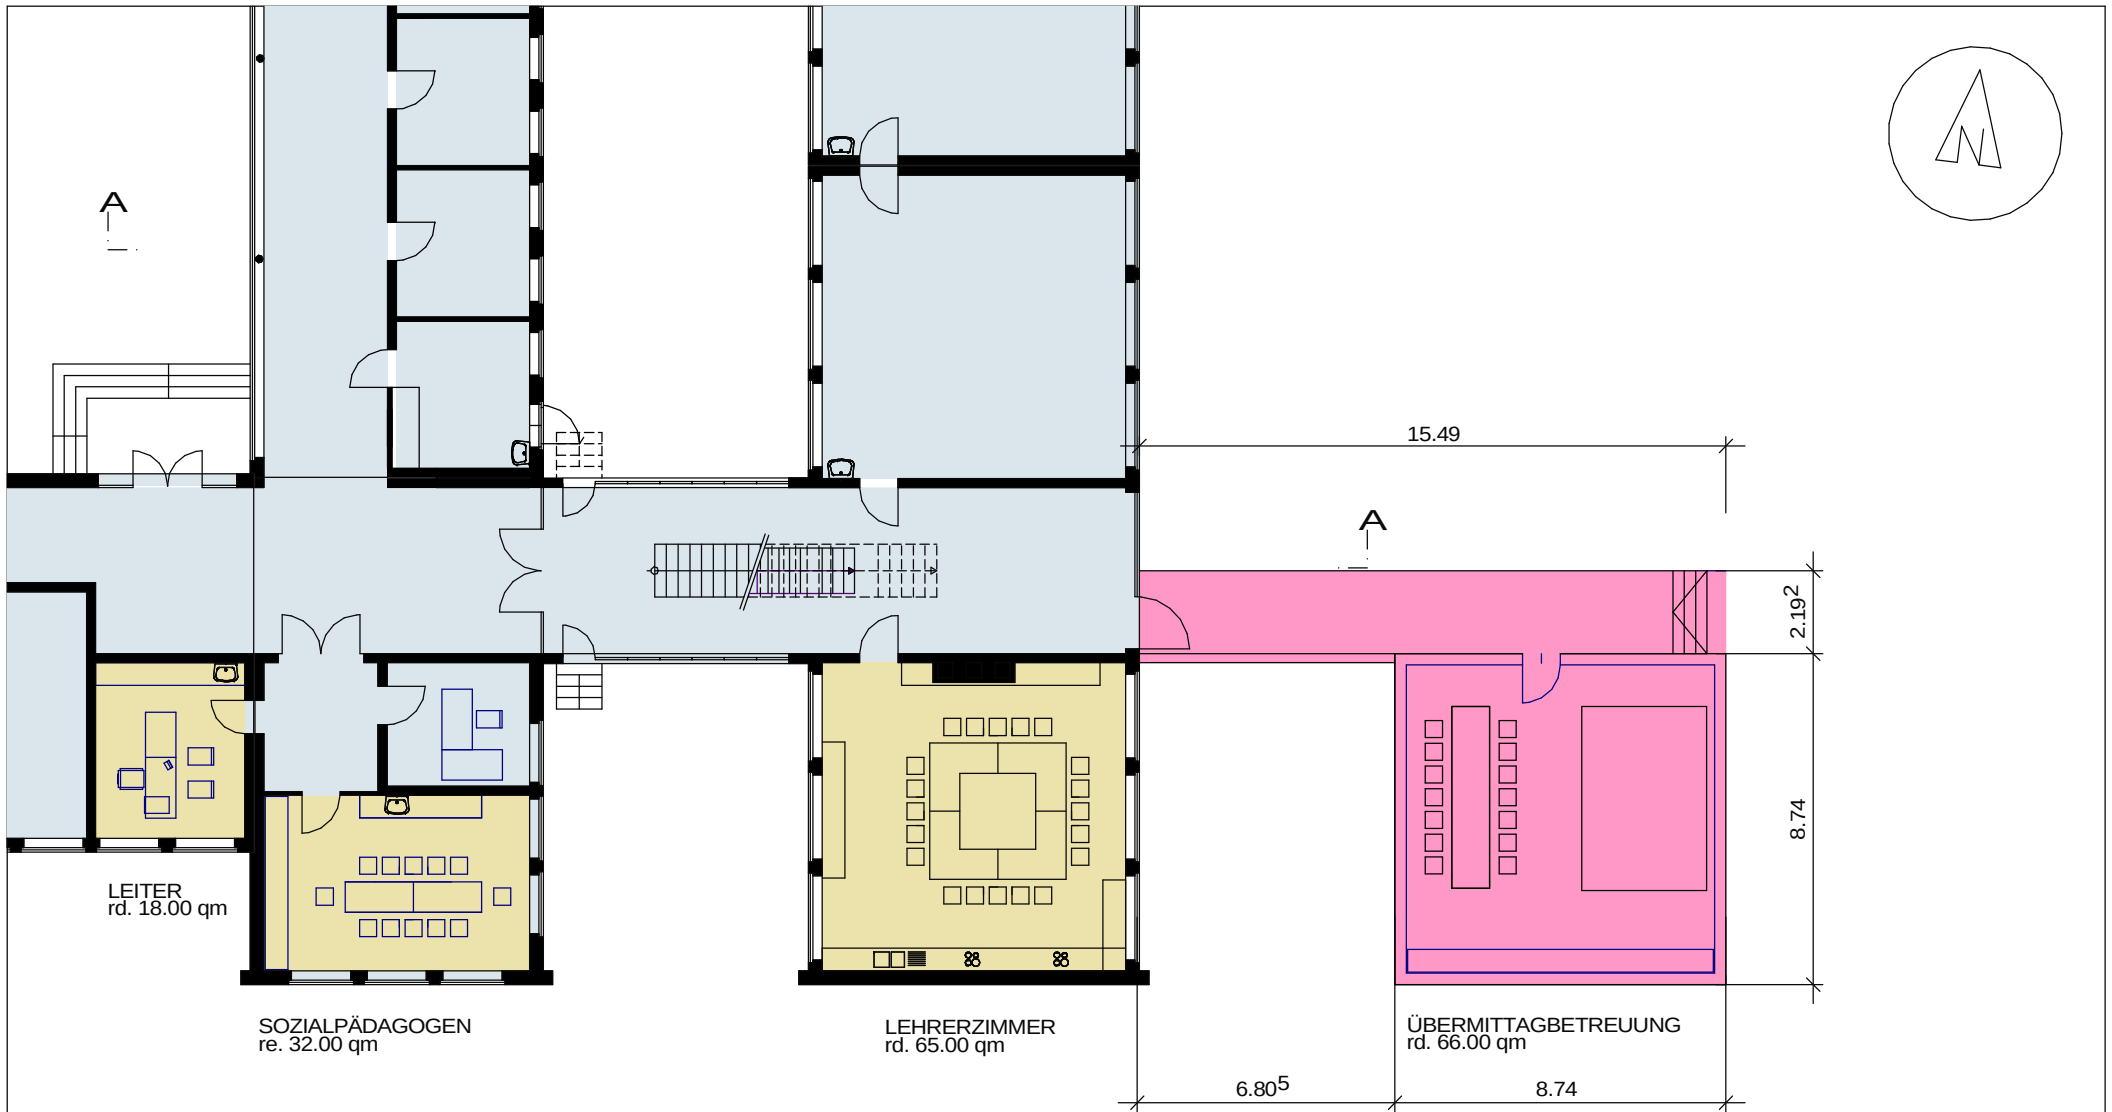

VE-1		AUSSCHNITT ERDGESCHOSS		STADT  MÜNSTER	
Maßstab 1: 200		Plan-Datum 03.05.05	Ausdruck vom: 03.05.05		
ZeichnerIn:		Projektleiter:			
		Kloster			
Abteilungsleiter:		Arbeitsleiter:			
Michel		Lfd. Städt. Baudirektor G. Lohr			
Bedarfsamt Schwermere Vorplanung		Bedarfsamt Schwermere Entwurfsplanung			
Objektschlüssel 041 151530-0494		Lager: PLAN ED-Vorlage			
Datum: ve-weizsaecker.pro		LUA: 0000			
		Erweiterung der Richard von Weizsäcker Schule			
		Laerer Landweg 153			