


Nerzweg, Tempo-30-Zone Nord 12

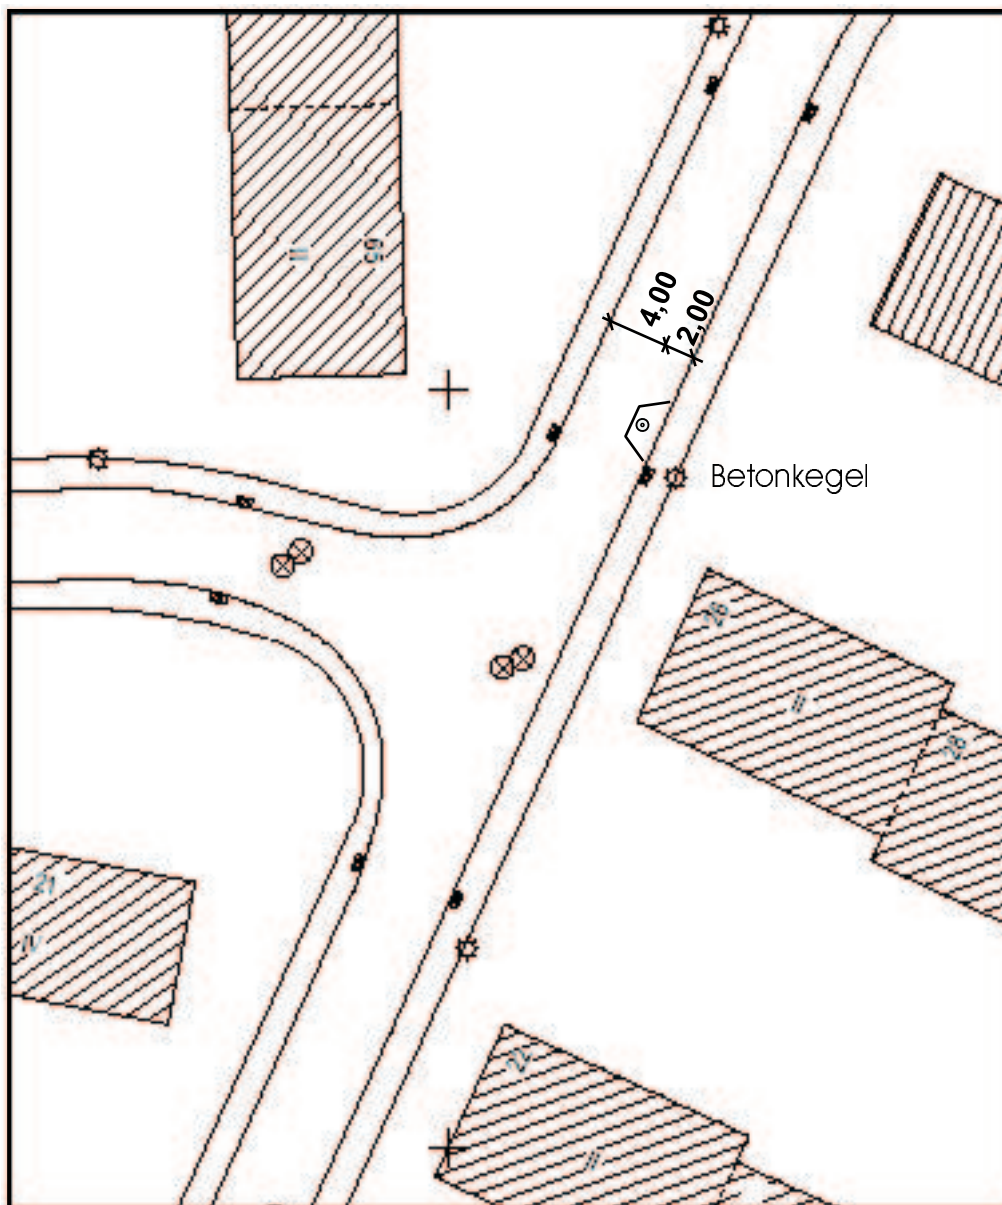

STADT  MÜNSTER

Stadtplanungsamt
Abteilung Verkehrsplanung

Nerzweg

Maßstab: 1:500

Bearbeitet: Willmeroth Dat.: Mai 2005

Gezeichnet: Willmeroth Dat.: Mai 2005