

Spielplatz

Am Blütenhain


Sanierung 2005

Bestand:

- 1 Federgerät Schaukelhahn
- 2 Das magische Haus

Neu:

- 3 Doppelschaukel
K&K 40302
- 4 Kletterkombination
K&K 21290
- 5 Karussell
Fa. Müller
- 6 Abfallbehälter
- 7 Sitzbänke mit Lehne

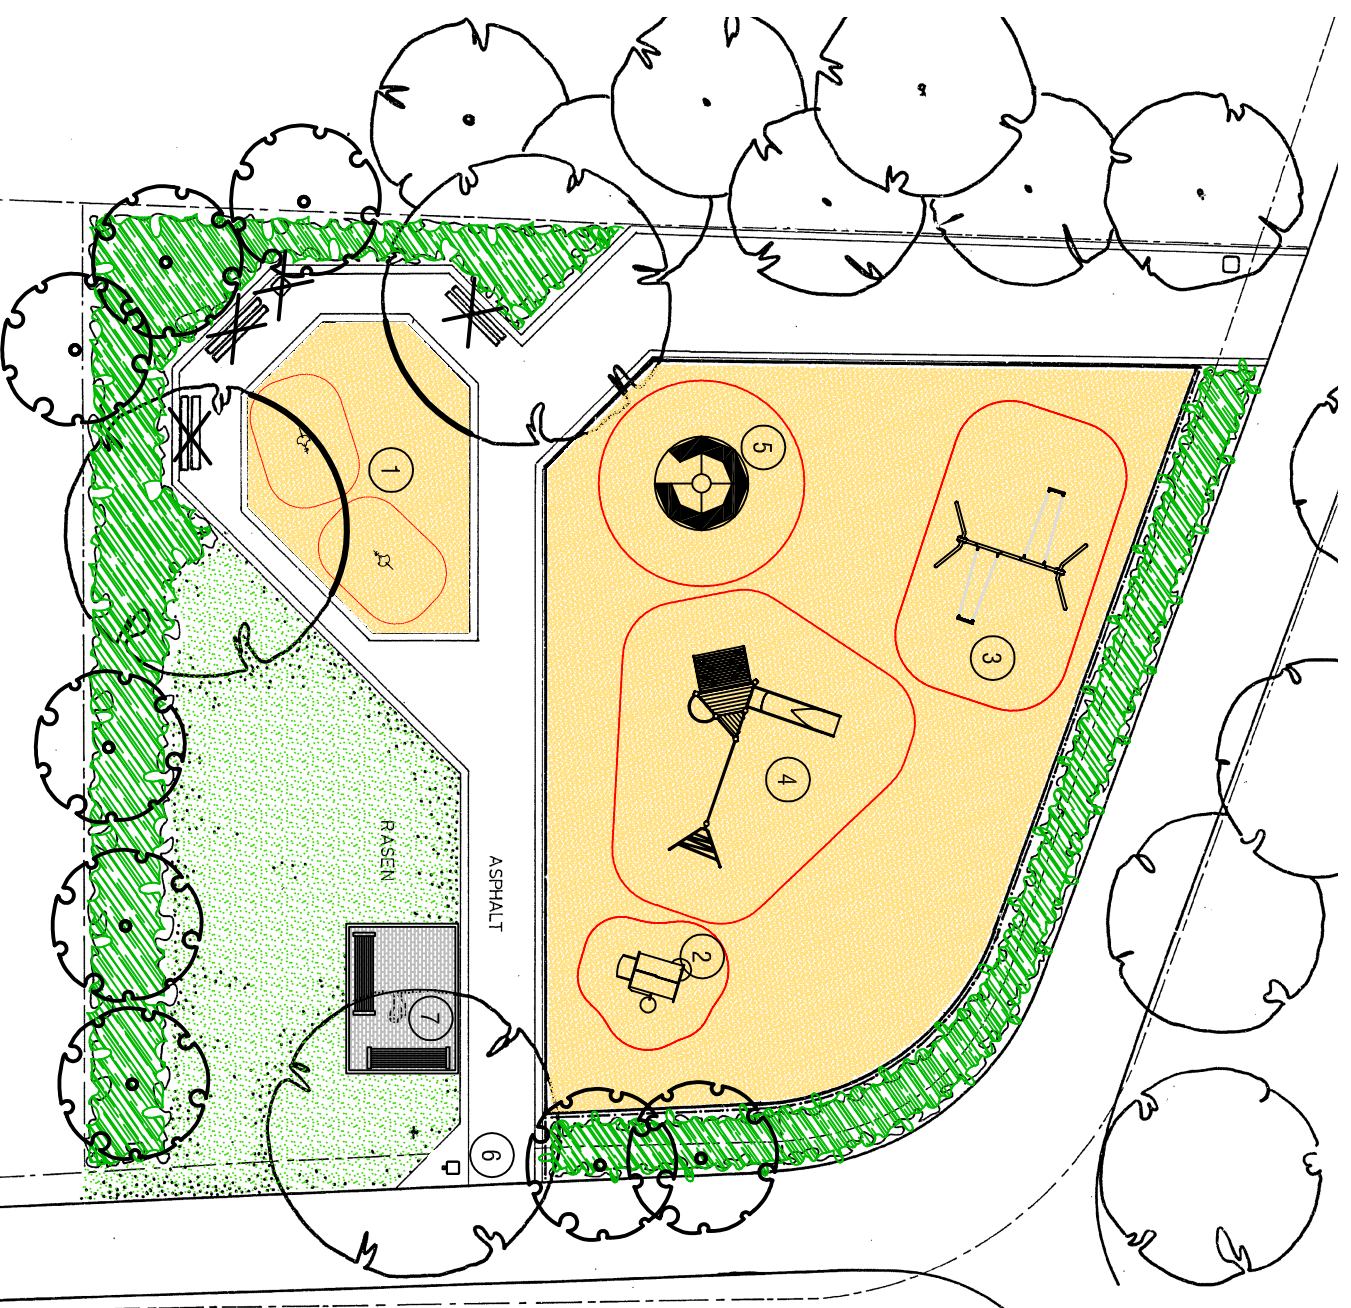

Projektnummer: 1771-05
Plan Nr.: K 110/2 Datum: 03.05.2005

Amtsleiter: Bearbeiter:

Bruns Mohrmann

Abteilungsleiter: Gezeichnet:

Stoldt Elert

Fachstellenleiter:

Koollmay Maßstab: 1:100



Gebändert: Datum: Bearbeiter:

Inter. Layout: