


Sanierung 2005

1
Spiellandschaft
FHS Bergen

- 2 Doppelschraube
K&K 40302
- 3 Brummi
Kompani M 534
- 4 Bestand

Sandwerk, Spielhaus, Doppelschaukel, Federstier und Sandbagger werden ausgebaut.

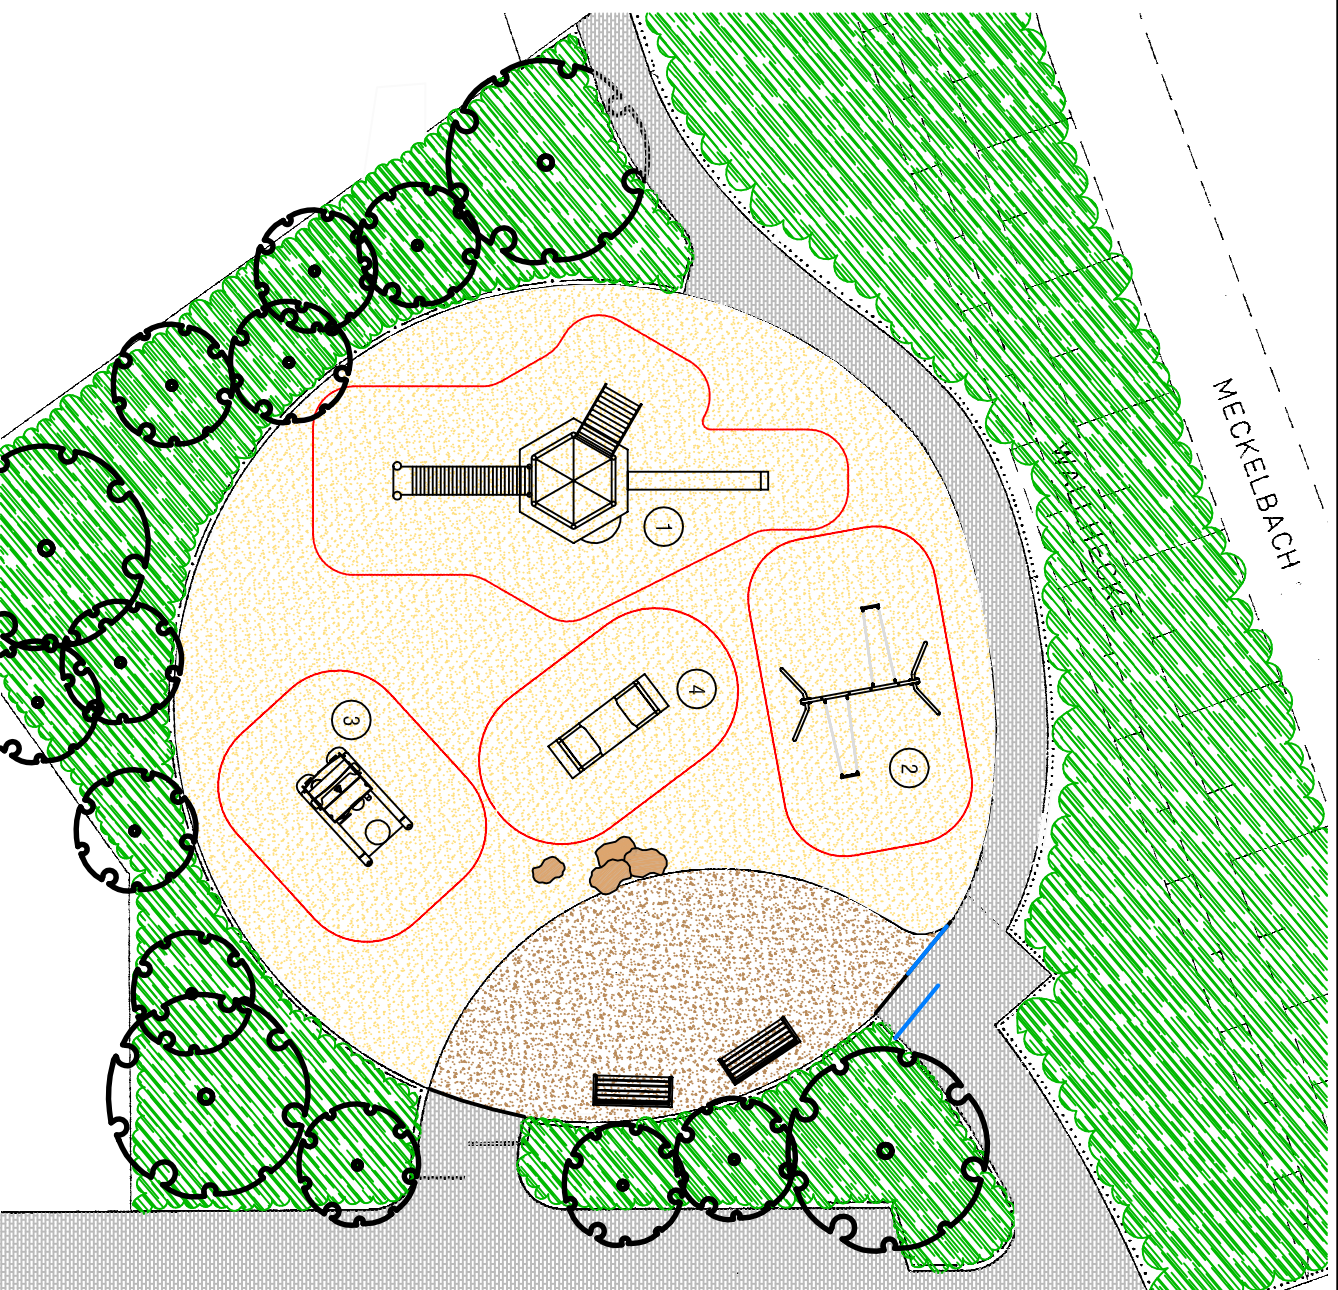

Profektnummer: 1773-05	
Plan Nr.: G 176/7	Datum: 02.05.05
Amtsleiter:	Bearbeiter:
Bruns	Mohrmann
Abteilungsleiter:	Gesetzlehnert
Stollt	Elliott
Fachstellenleiter:	
Koolway	Maßstab: 1:100
Geändert	
Inhalt: Inhalt	Beitrag Bearbeiter
...	...