


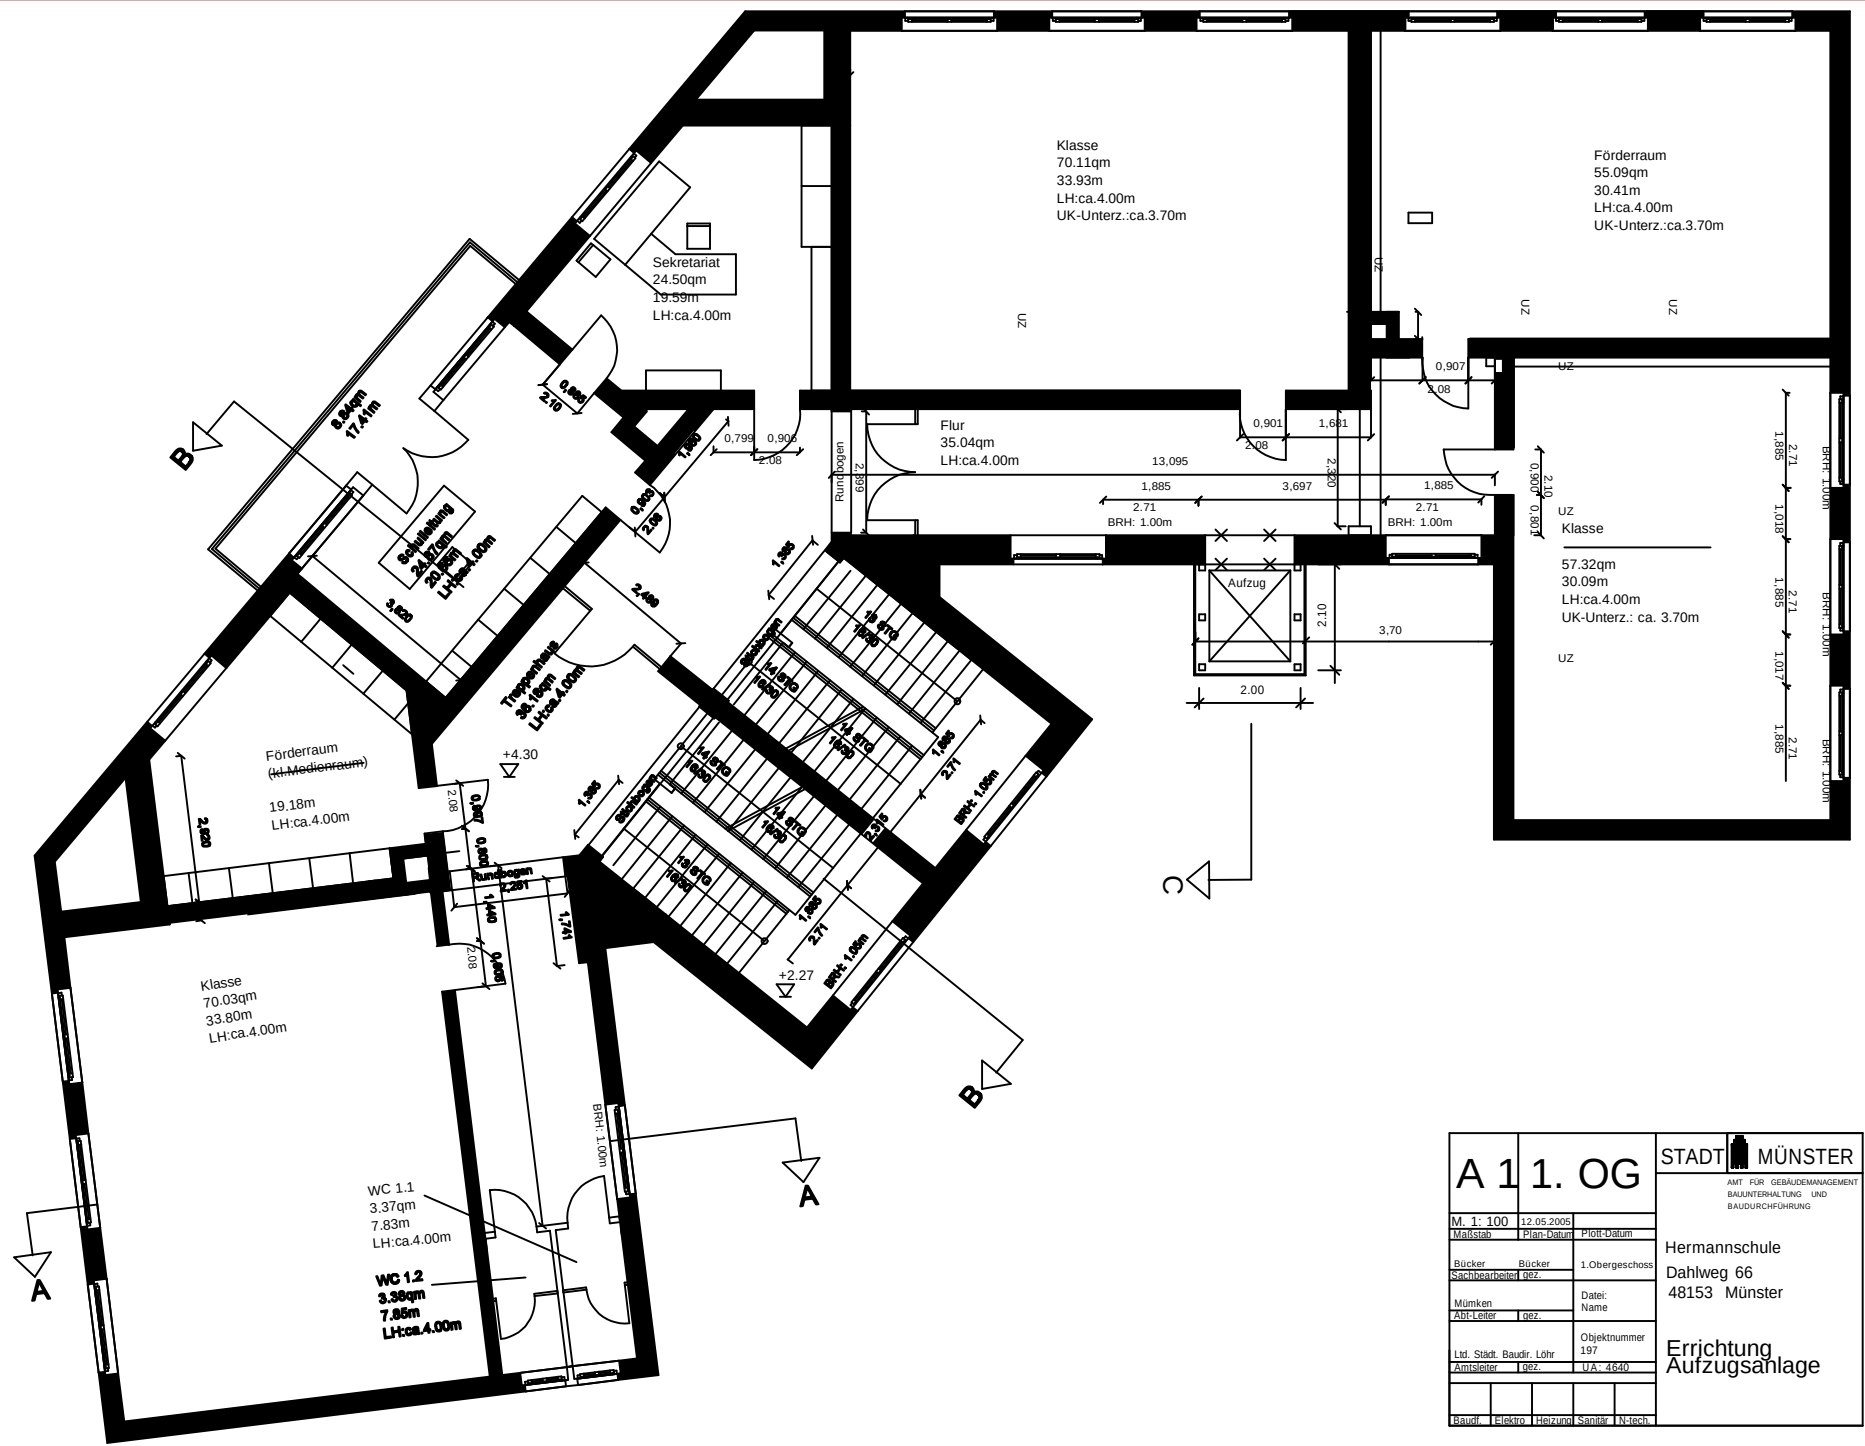

A 1. OG			STADT MÜNSTER	
			AMT FÜR GEBÄUDEMANAGEMENT BAUUNTERHALTUNG UND BAUDURCHFÜHRUNG	
M. 1: 100	12.05.2005		Hermannschule	
Masstab	Plan-Datum	Plott-Datum	Dahlweg 66	
Bücker	Bücker		48153 Münster	
Sachbearbeiter	dez.	1. Obergeschoss		
Münken		Dat:	Errichtung	
Abt-Leiter	dez.	Name	Aufzugsanlage	
Lfd. Städt. Baudir. Löh		Objektnummer		
Amtsleiter	dez.	197		
		U.A.: 4840		
Baudr.	Elektro	Heizung	Sanitär	N-Tech