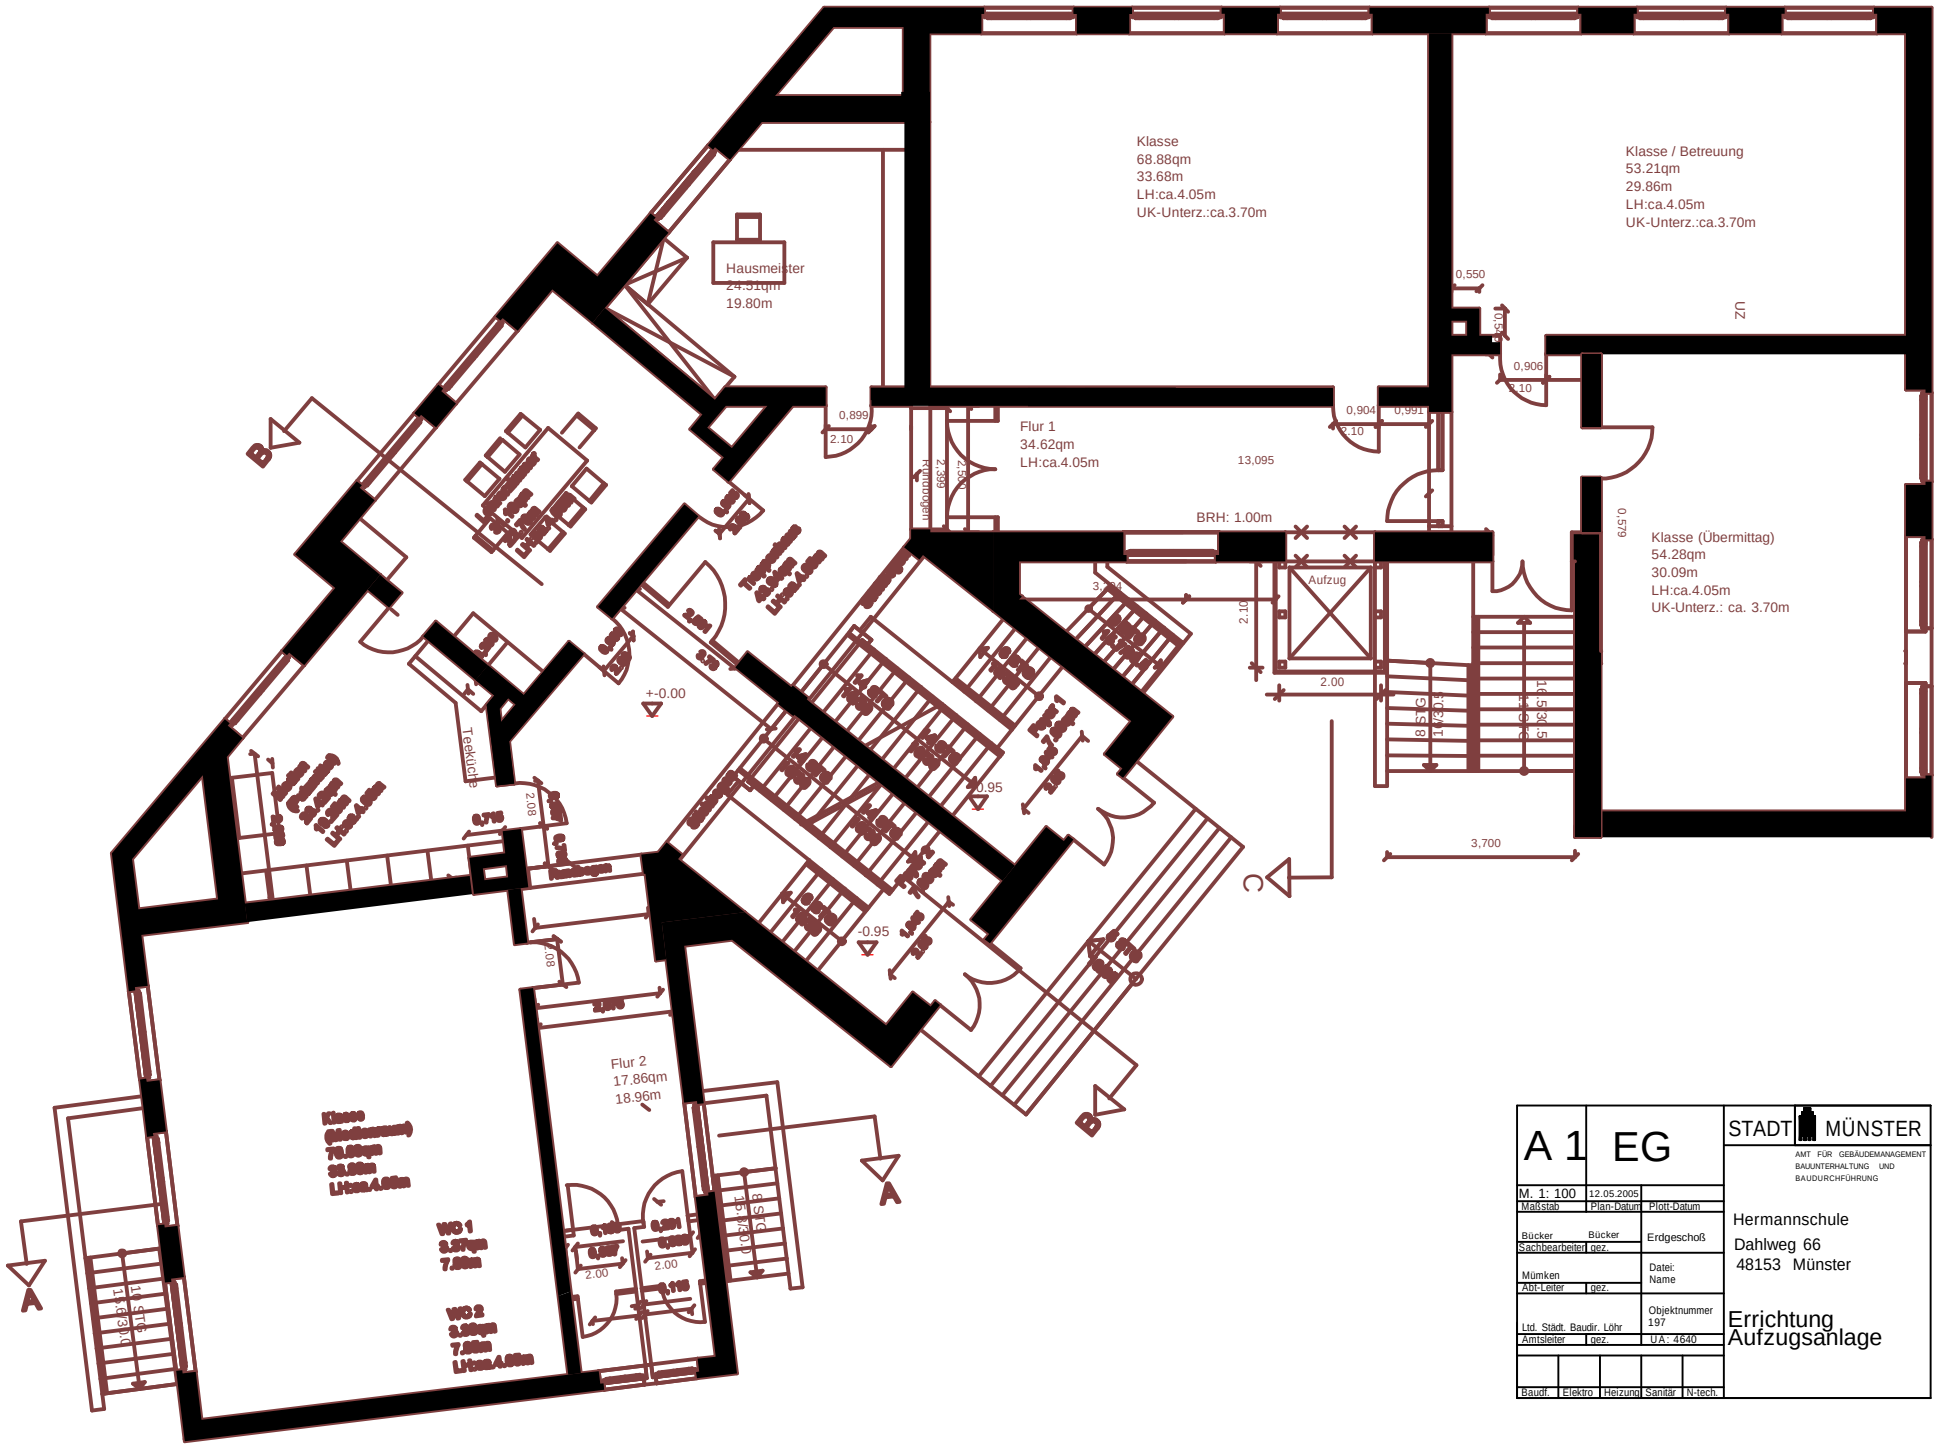

Klasse
68.88qm
33.68m
LH:ca.4.05m
UK-Unterz.:ca.3.70m
Klasse / Betreuung
53.21qm
29.86m
LH:ca.4.05m
UK-Unterz.:ca.3.70m
Hausmeister
24.51qm
19.80m
Flur 1
34.62qm
LH:ca.4.05m
Klasse (Übermittag)
54.28qm
30.09m
LH:ca.4.05m
UK-Unterz.: ca. 3.70m
Aufzug
BRH: 1.00m
Flur 2
17.86qm
18.96m
WC 1
WC 2
Teeküche
+-0.00
-0.95
0,550
0,906
0,899
0,904
0,991
13,095
3,700
2.00
2.10
A
B
C
UZ
STADT MÜNSTER
AMT FÜR GEBÄUDEMANAGEMENT BAUUNTERHALTUNG UND BAUDURCHFÜHRUNG
A 1 EG
M. 1: 100
12.05.2005
Maßstab
Plan-Datum
Plott-Datum
Bücker
Sachbearbeiter
Mümken
Abt-Leiter
Ltd. Städt. Baudir. Löhr
Amtsleiter
gez.
Erdgeschoß
Datei: Name
Objektnummer 197
UA: 4640
Baudr.
Elektro
Heizung
Sanitär
N-tech.
Hermannschule
Dahlweg 66
48153 Münster
Errichtung Aufzugsanlage