


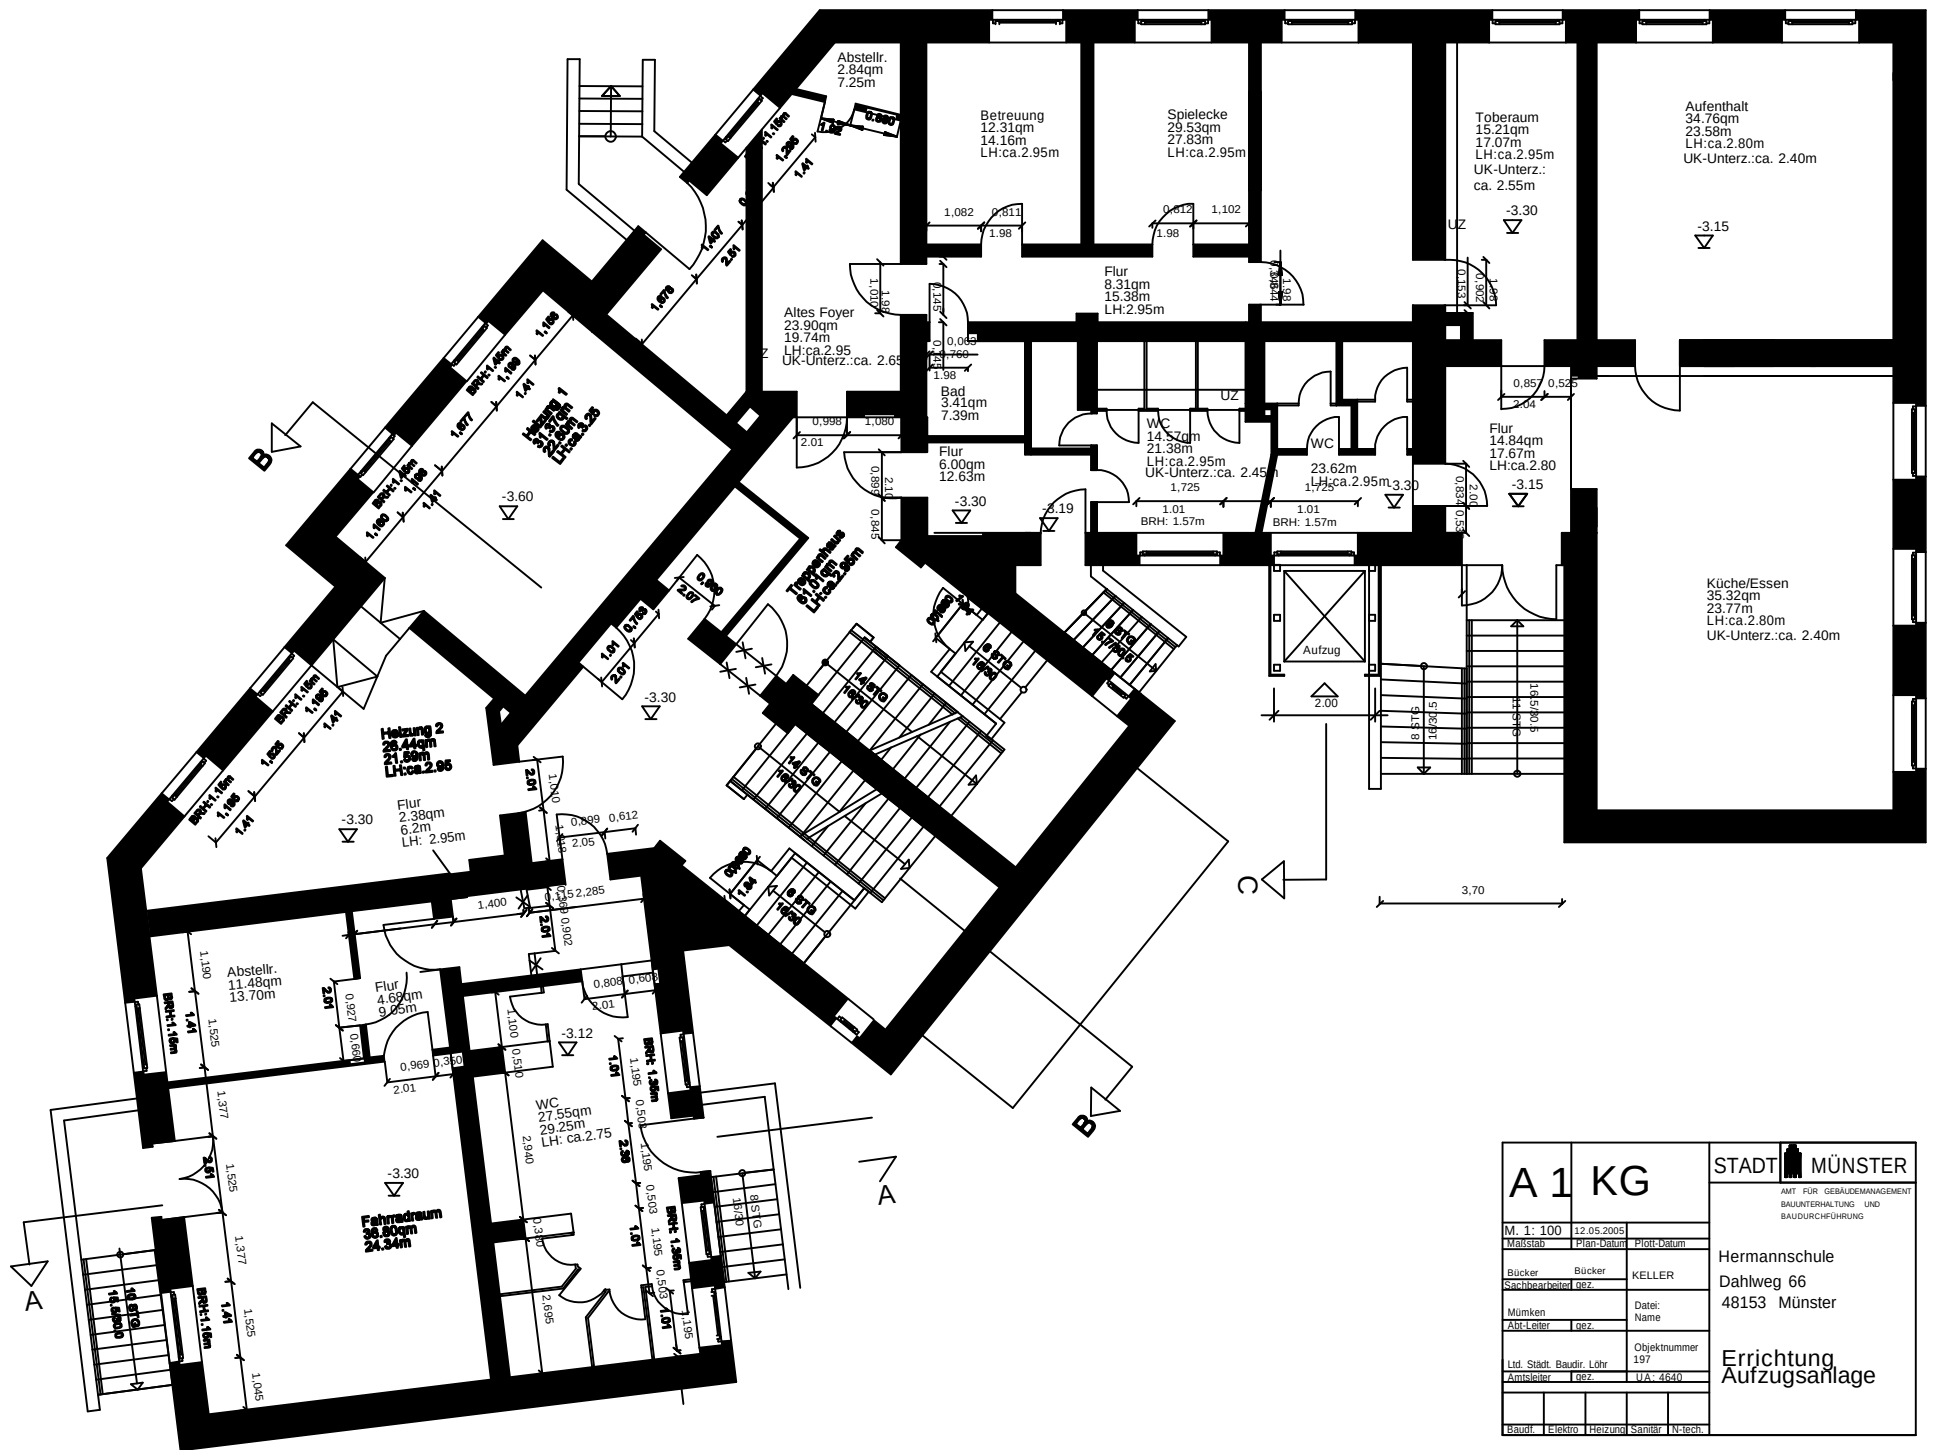

A 1 KG		STADT MÜNSTER	
M. 1: 100		AMT FÜR GEBÄUDEMANAGEMENT BAUUNTERHALTUNG UND BAUDURCHFÜHRUNG	
Masstab	12.05.2005	Plan-Datum	Plot-Datum
Bücker	Bücker	KELLER	
Sachbearbeiter	geb.	Datei: Name	
München	geb.	Objektnummer	
Abt.-Leiter	geb.	197	
Lfd. Stadt. Baudir. Lohr	geb.	UA: 4640	
Amtsleiter	geb.		
Baudir.	Elektro	Heizung	Sanitär
			N-tech.

Hermannschule
Dahlweg 66
48153 Münster

Errichtung
Aufzugsanlage